


Załącznik 6.3.1 - Graficzny postęp robót drogowych


LEGENDA:

- ROBOTY WYKONANE W BIEŻĄCYM OKRESIE
- ROBOTY WYKONANE DO BIEŻĄCEGO OKRESU

005+000	005+100	005+200	005+300	005+400	005+500	005+600	005+700	005+800	005+900
---------	---------	---------	---------	---------	---------	---------	---------	---------	---------

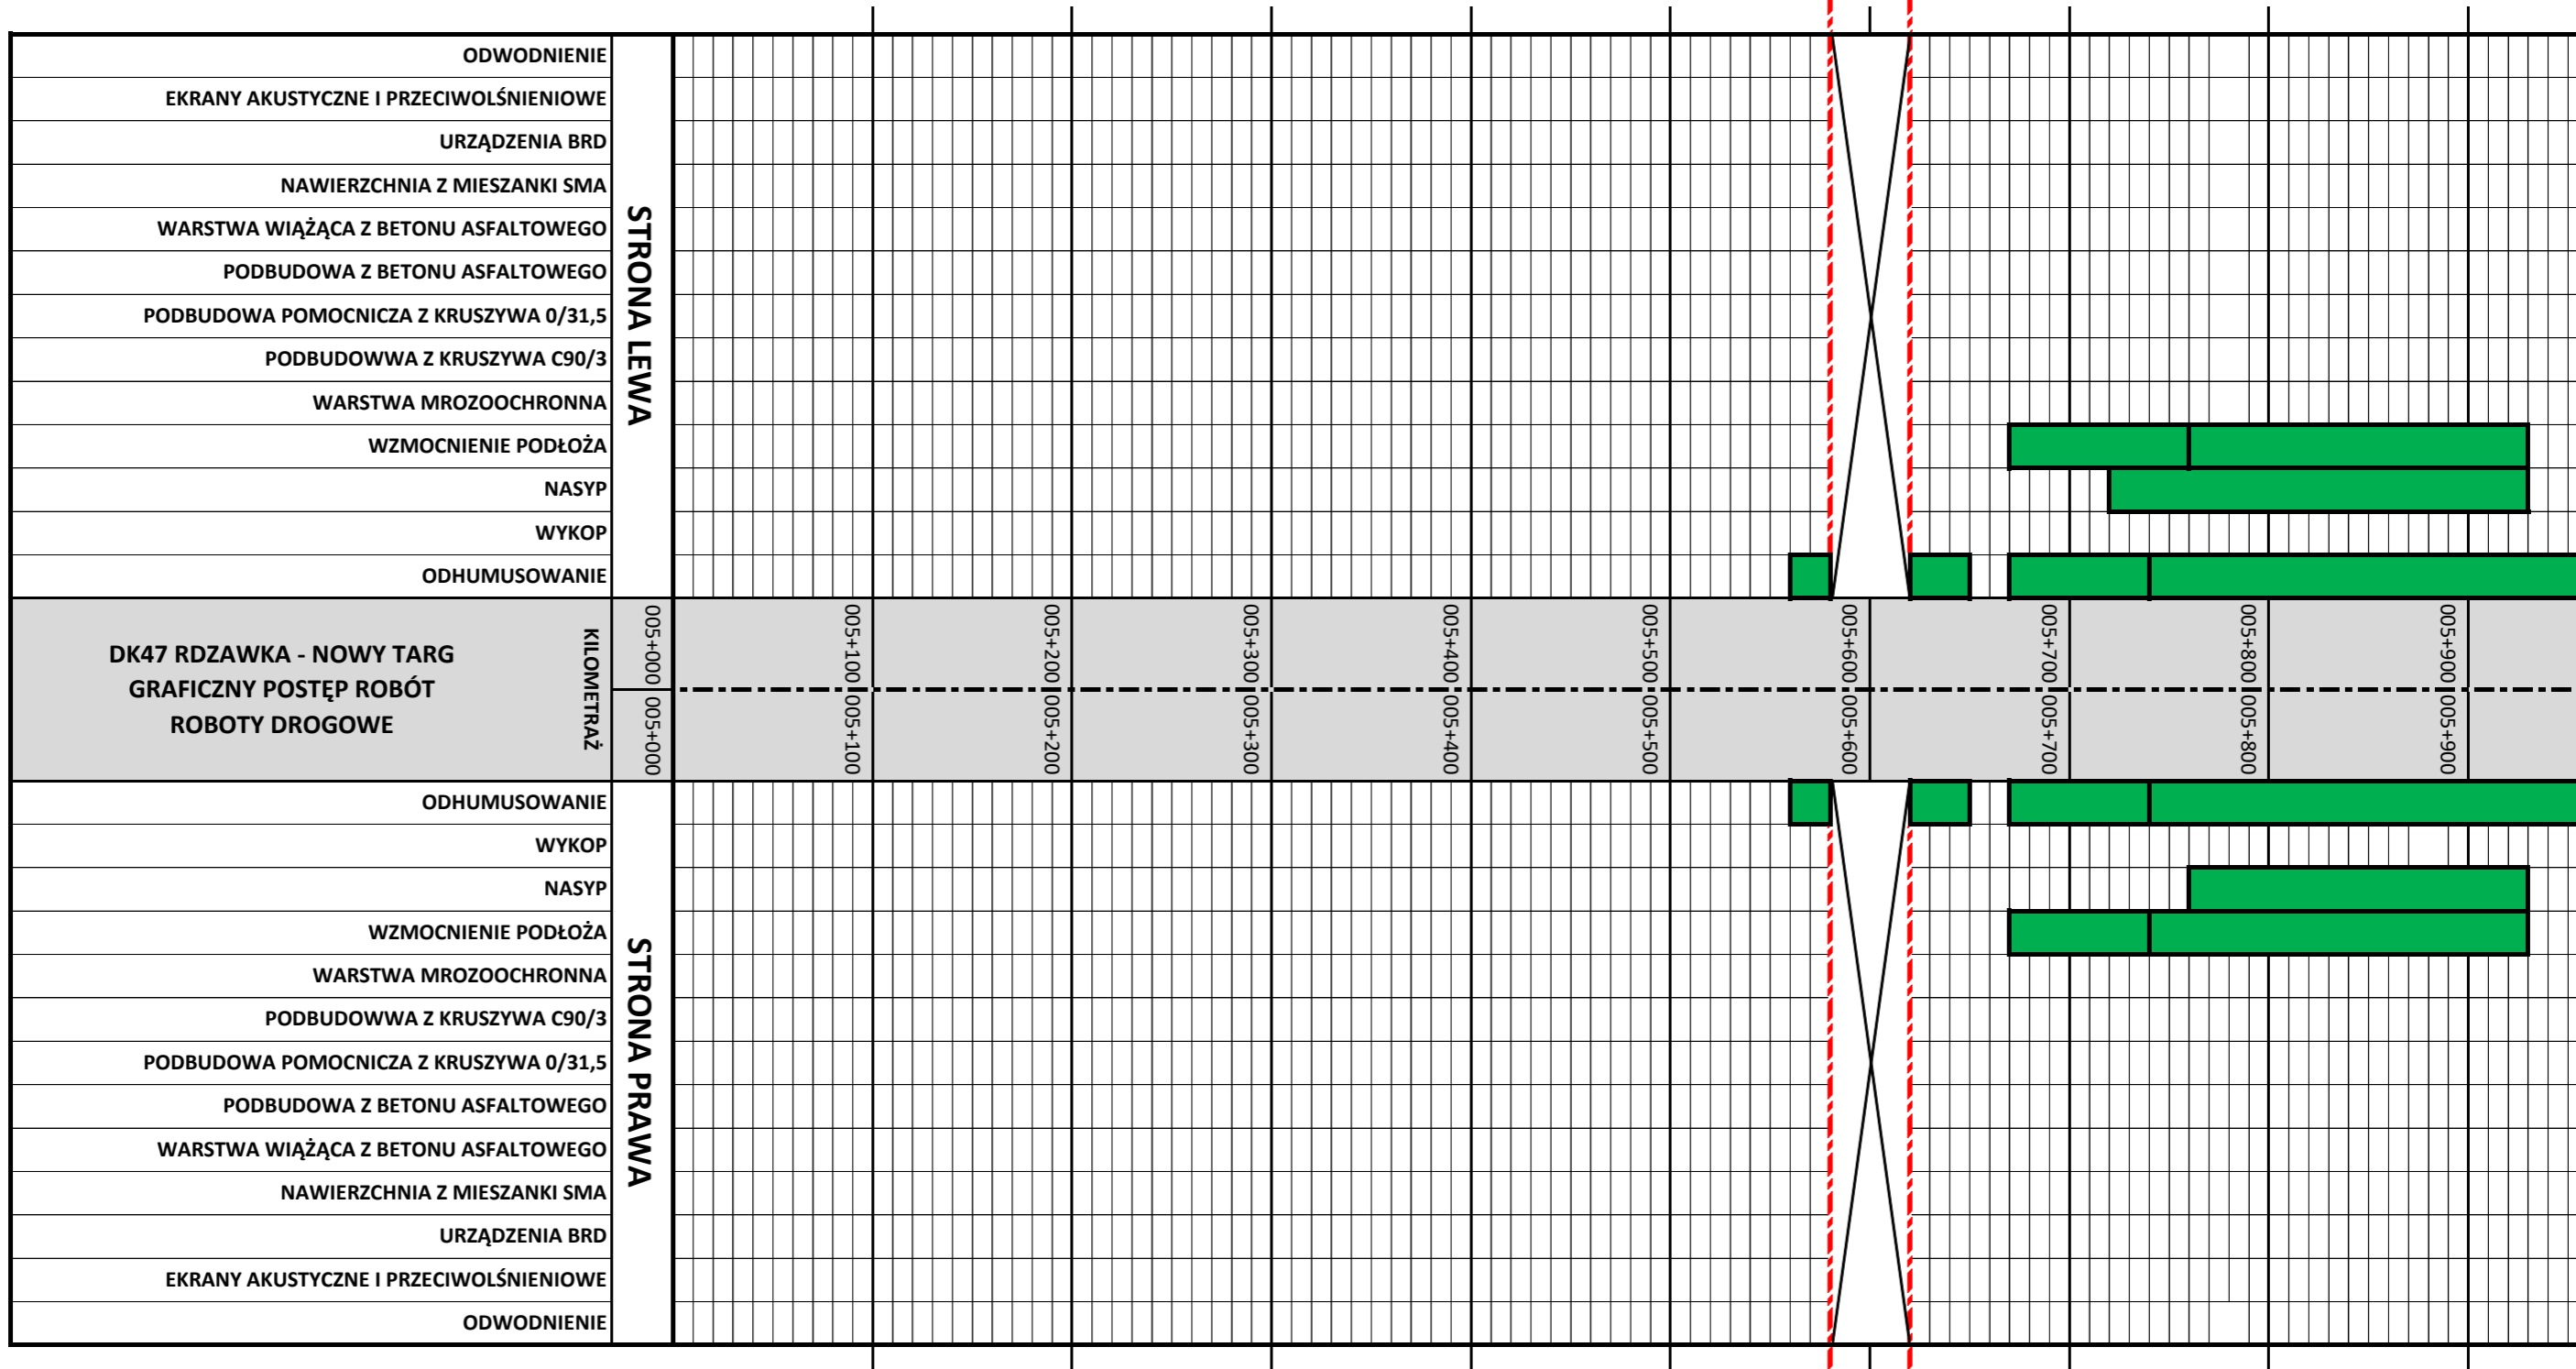


006+000	006+100	006+200	006+300	006+400	006+500	006+600	006+700	006+800	006+900	007+000	007+100	007+200	007+300
---------	---------	---------	---------	---------	---------	---------	---------	---------	---------	---------	---------	---------	---------

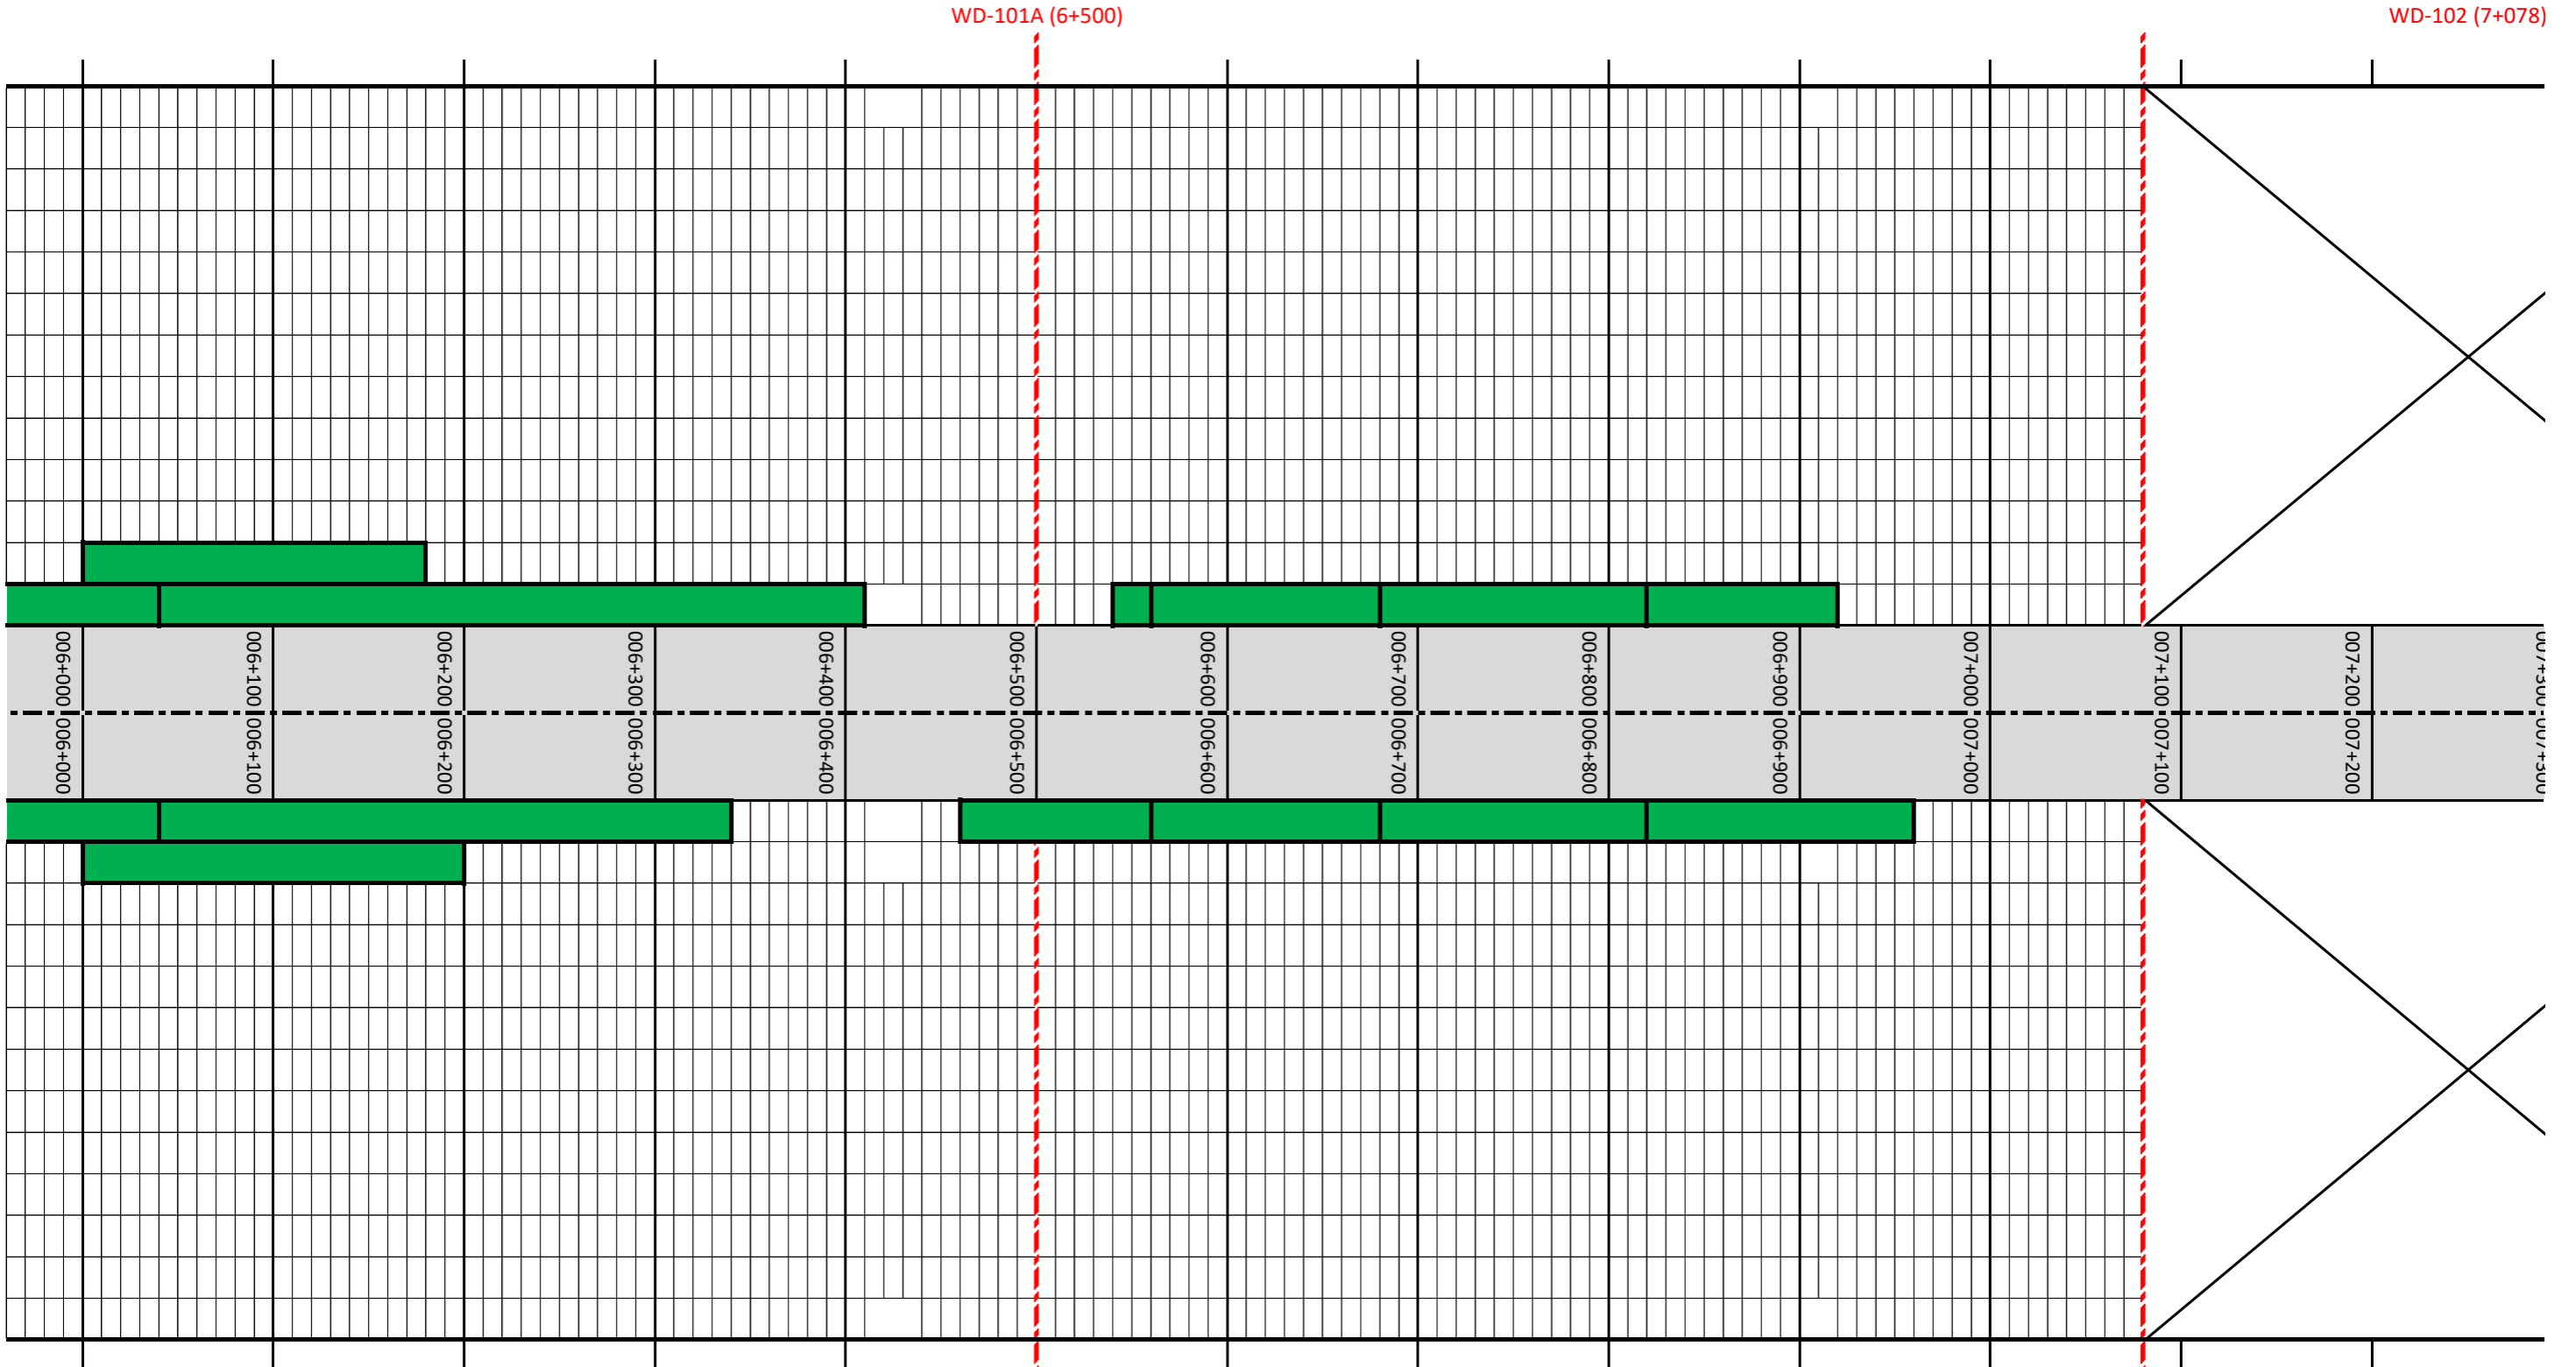

006+000	006+100	006+200	006+300	006+400	006+500	006+600	006+700	006+800	006+900	007+000	007+100	007+200	007+300
---------	---------	---------	---------	---------	---------	---------	---------	---------	---------	---------	---------	---------	---------


007+300	007+400	007+500	007+600	007+700	007+800	007+900	008+000	008+100	008+200	008+300	008+400	008+500	008+600
---------	---------	---------	---------	---------	---------	---------	---------	---------	---------	---------	---------	---------	---------

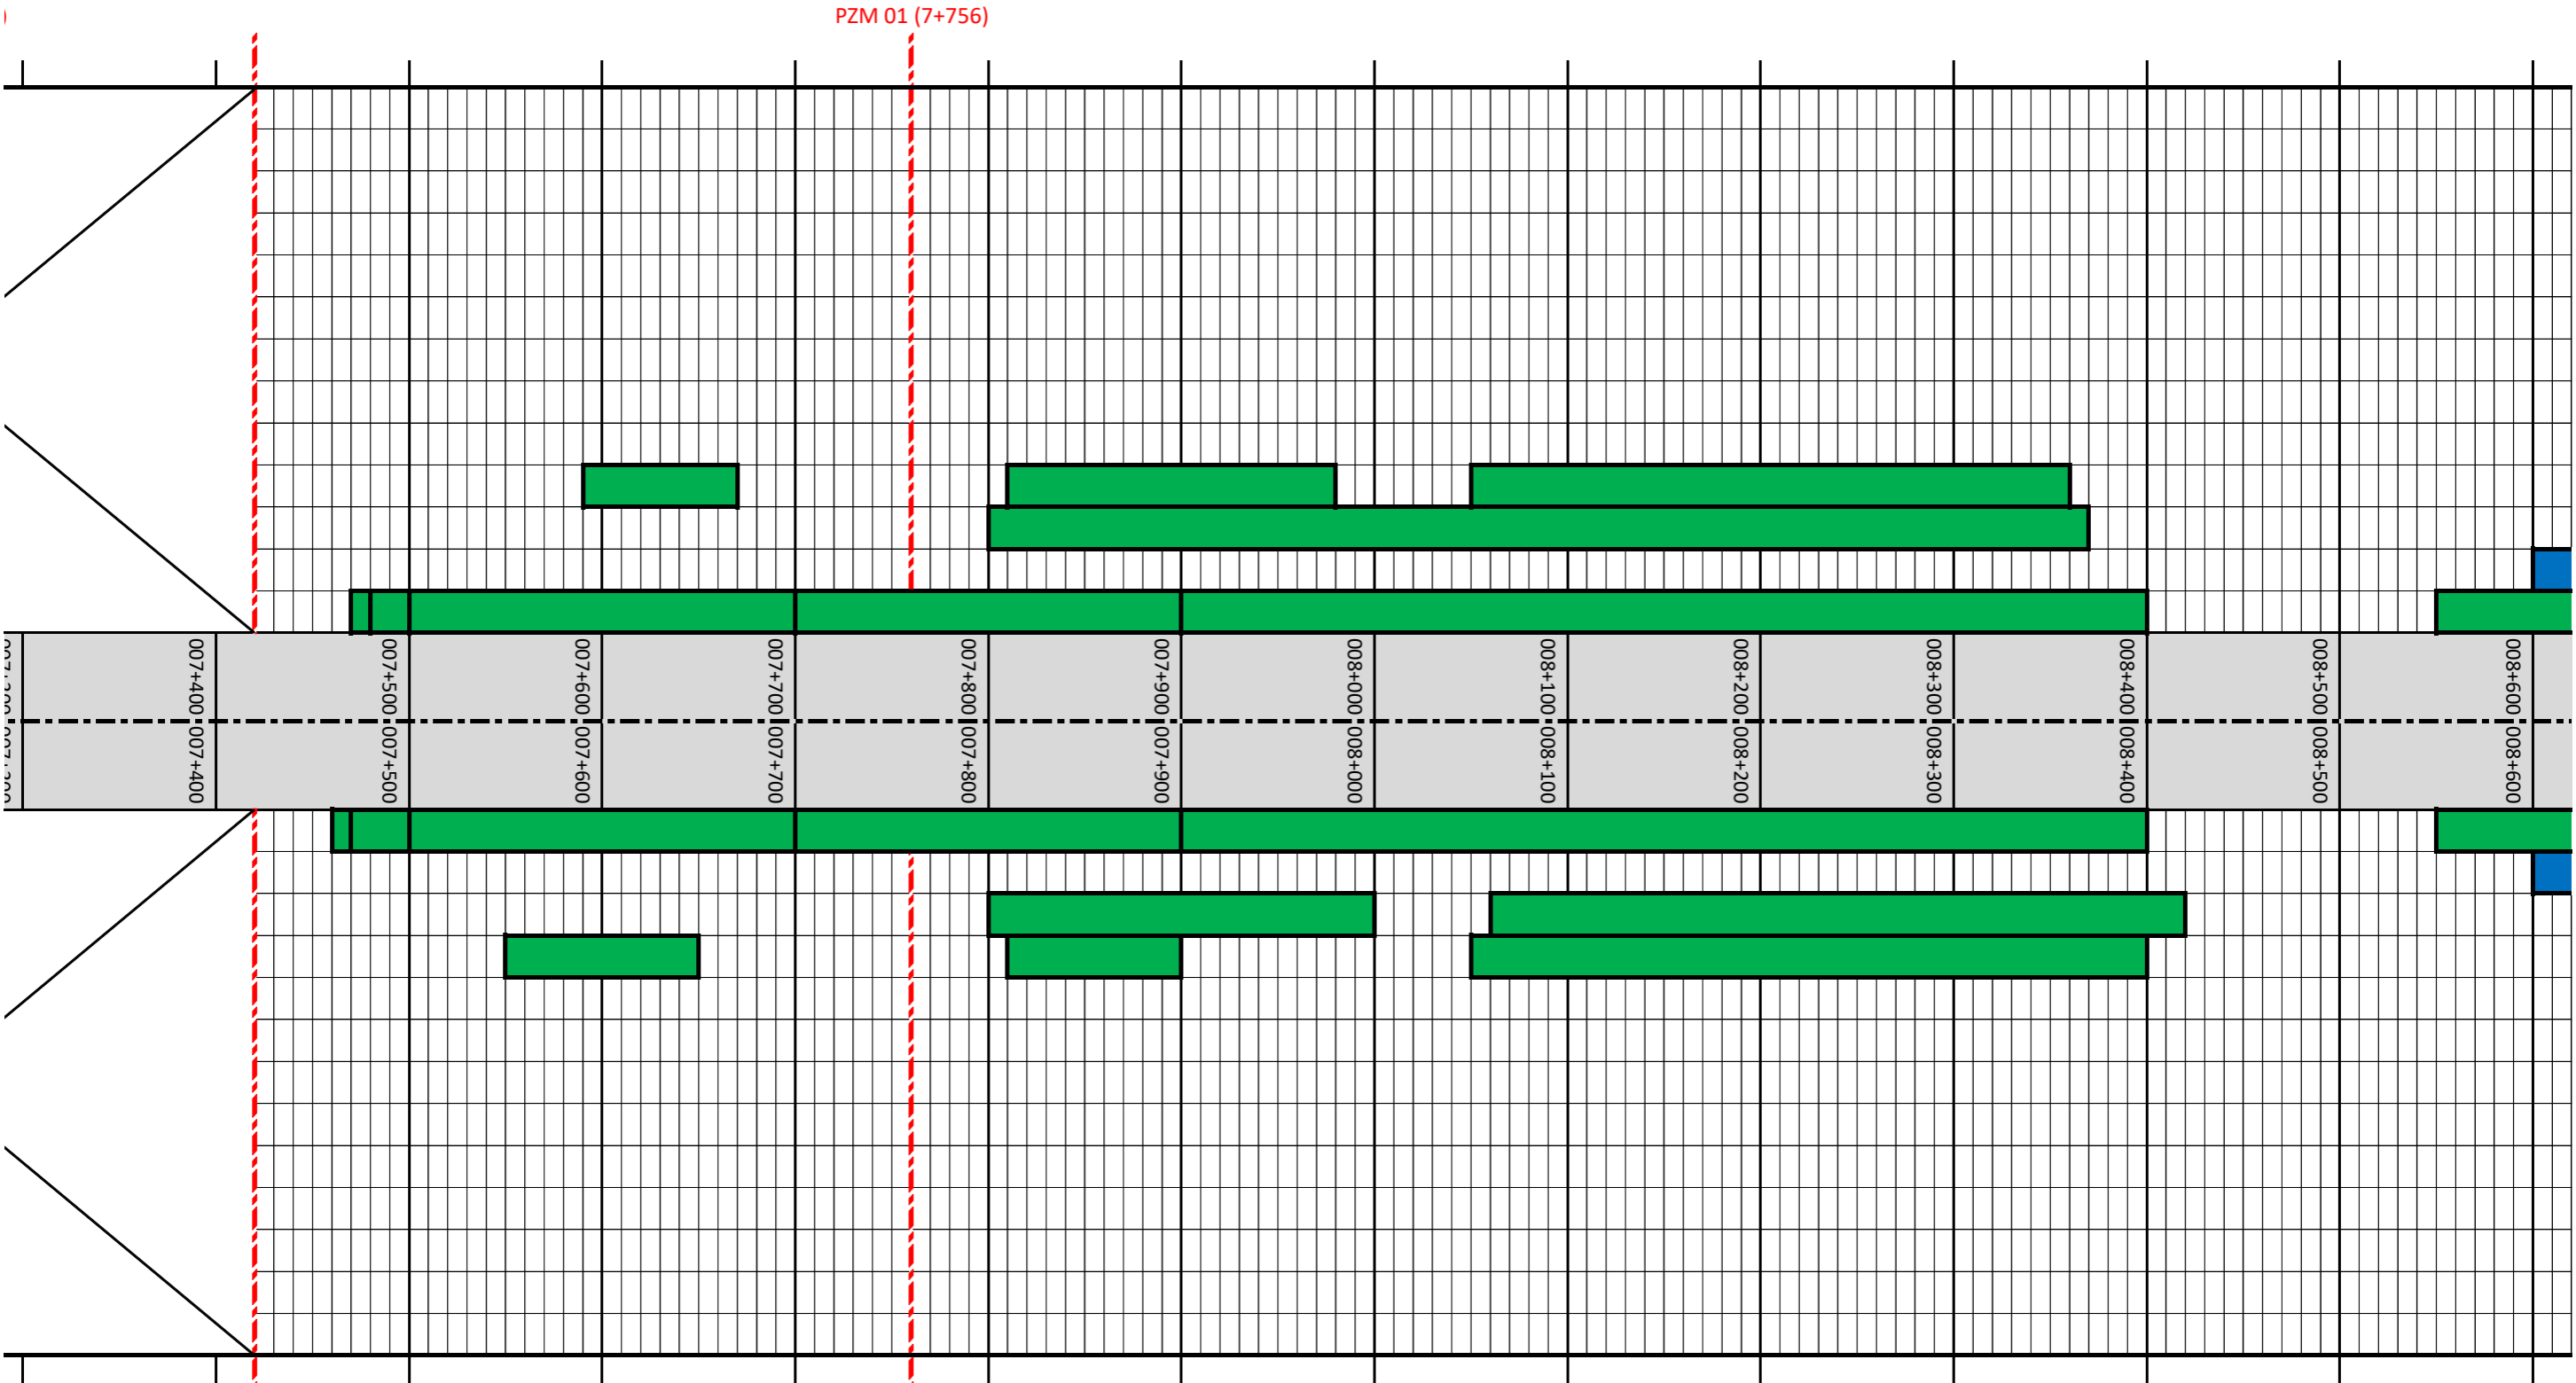


007+300	007+400	007+500	007+600	007+700	007+800	007+900	008+000	008+100	008+200	008+300	008+400	008+500	008+600
	007+400	007+500	007+600	007+700	007+800	007+900	008+000	008+100	008+200	008+300	008+400	008+500	008+600

008+700	008+800	008+900	009+000	009+100	009+200	009+300	009+400	009+500	009+600	009+700	009+800	009+900
---------	---------	---------	---------	---------	---------	---------	---------	---------	---------	---------	---------	---------

WD 105 (9+299)

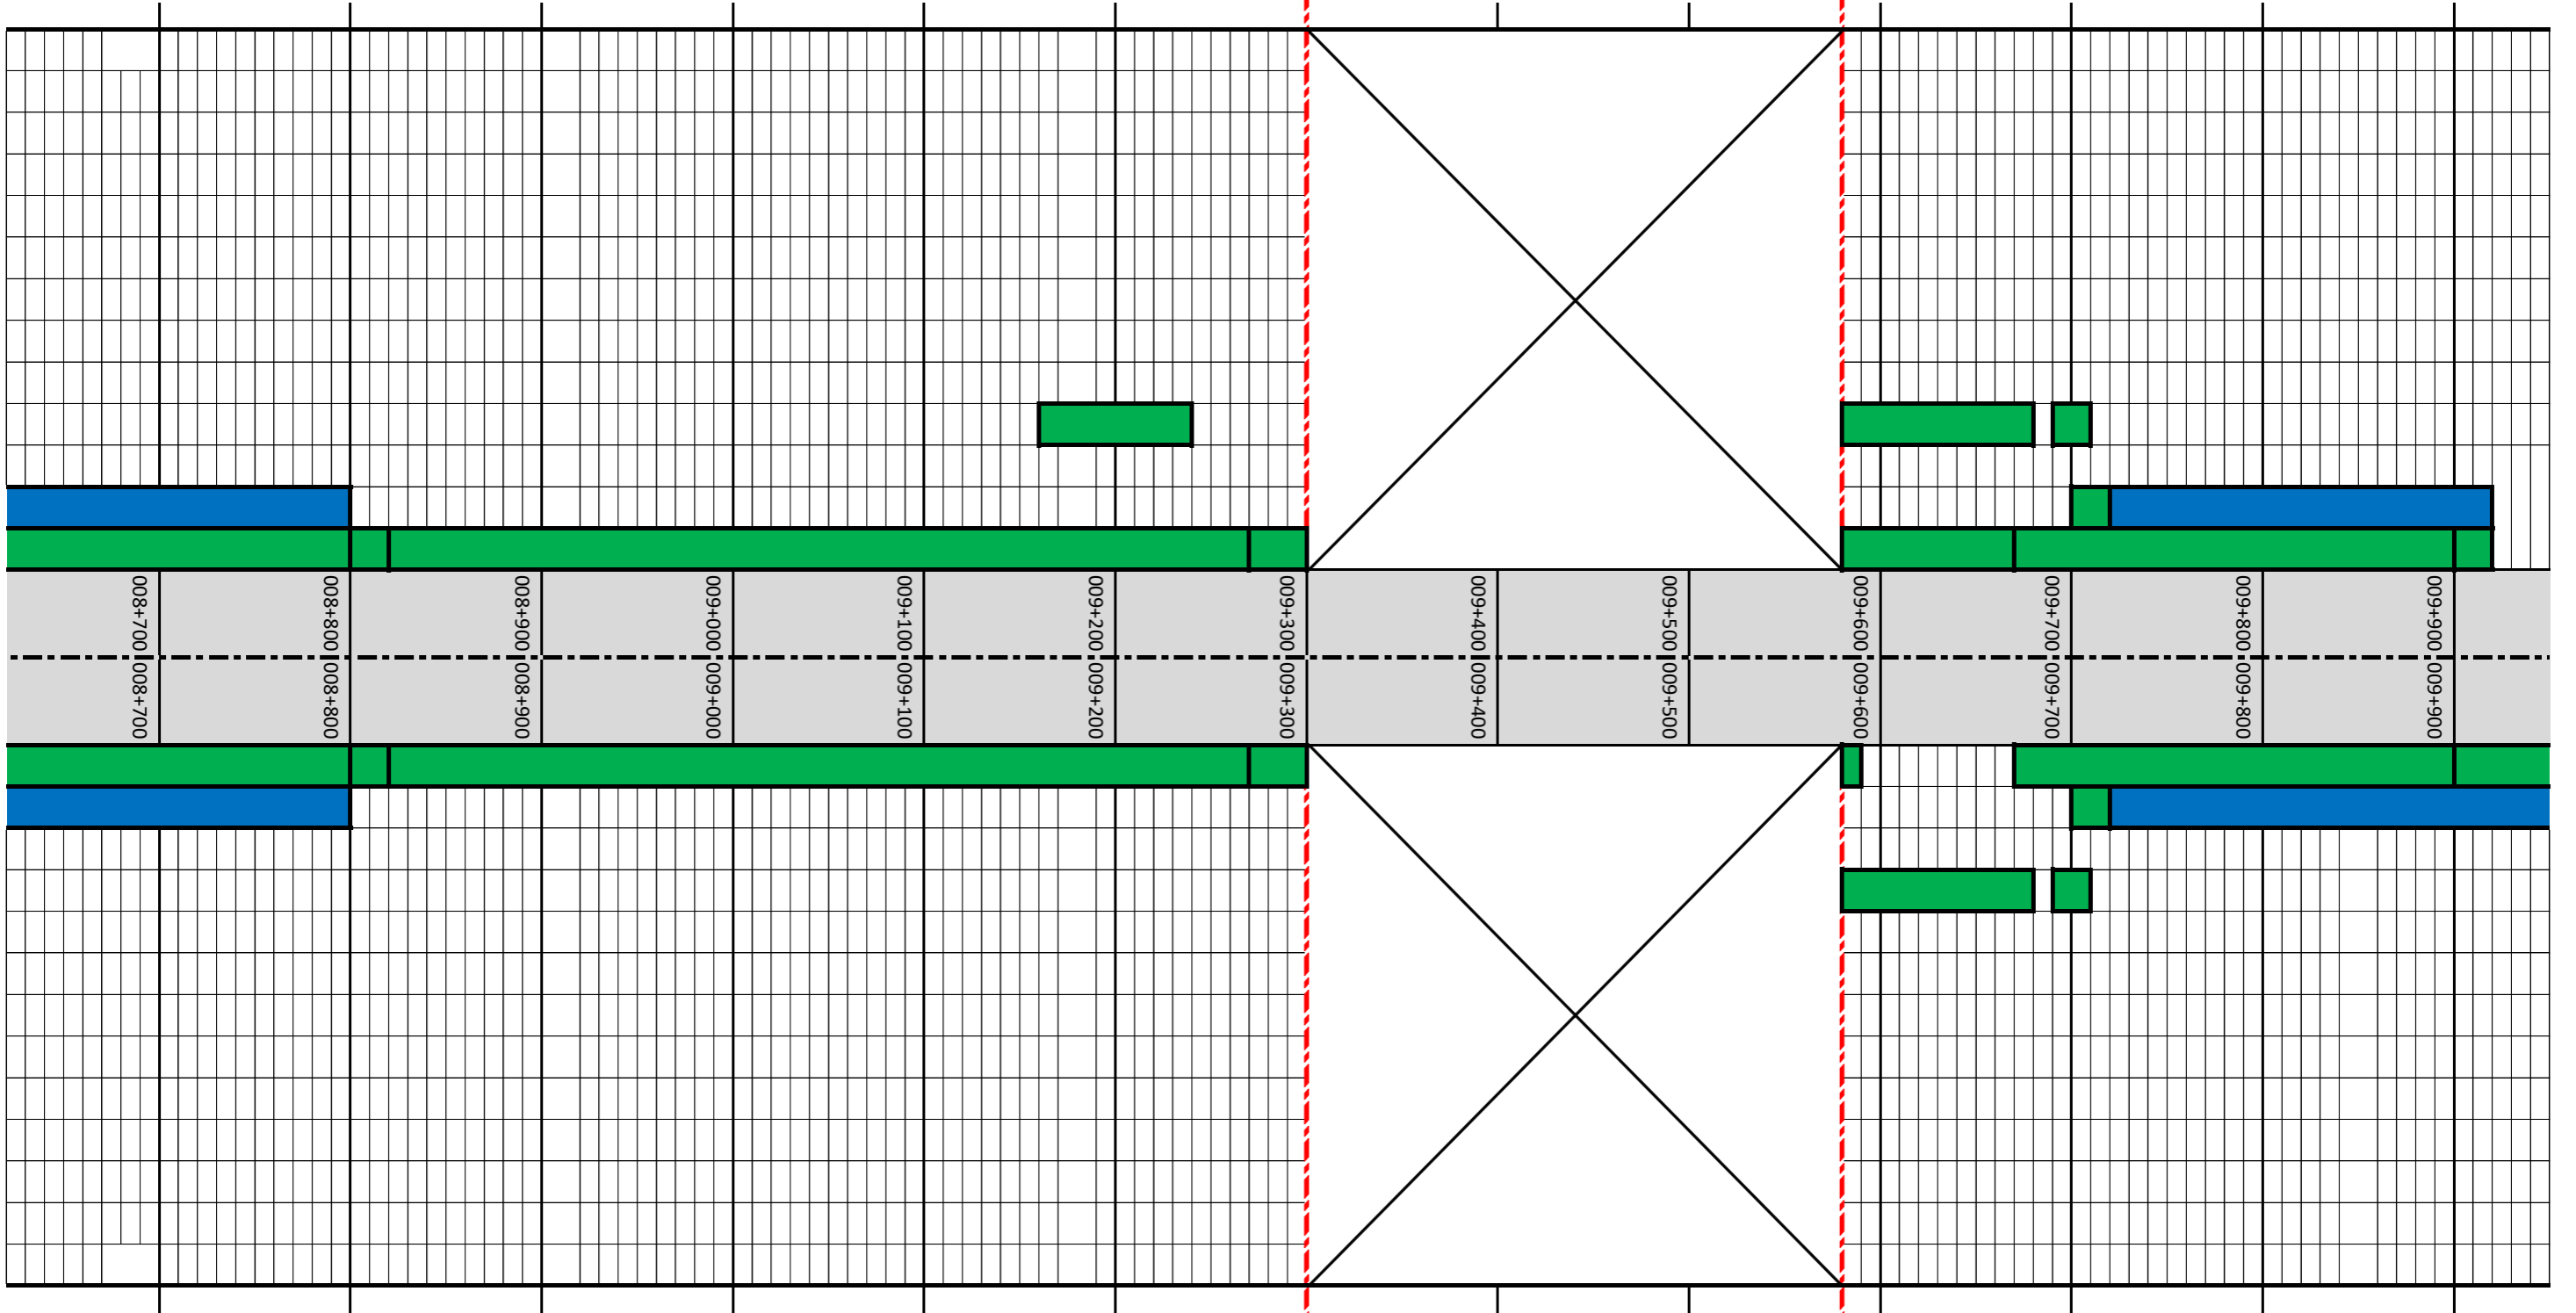


010+000	010+100	010+200	010+300	010+400	010+500	010+600	010+700	010+800	010+900	011+000	011+100	011+200
---------	---------	---------	---------	---------	---------	---------	---------	---------	---------	---------	---------	---------

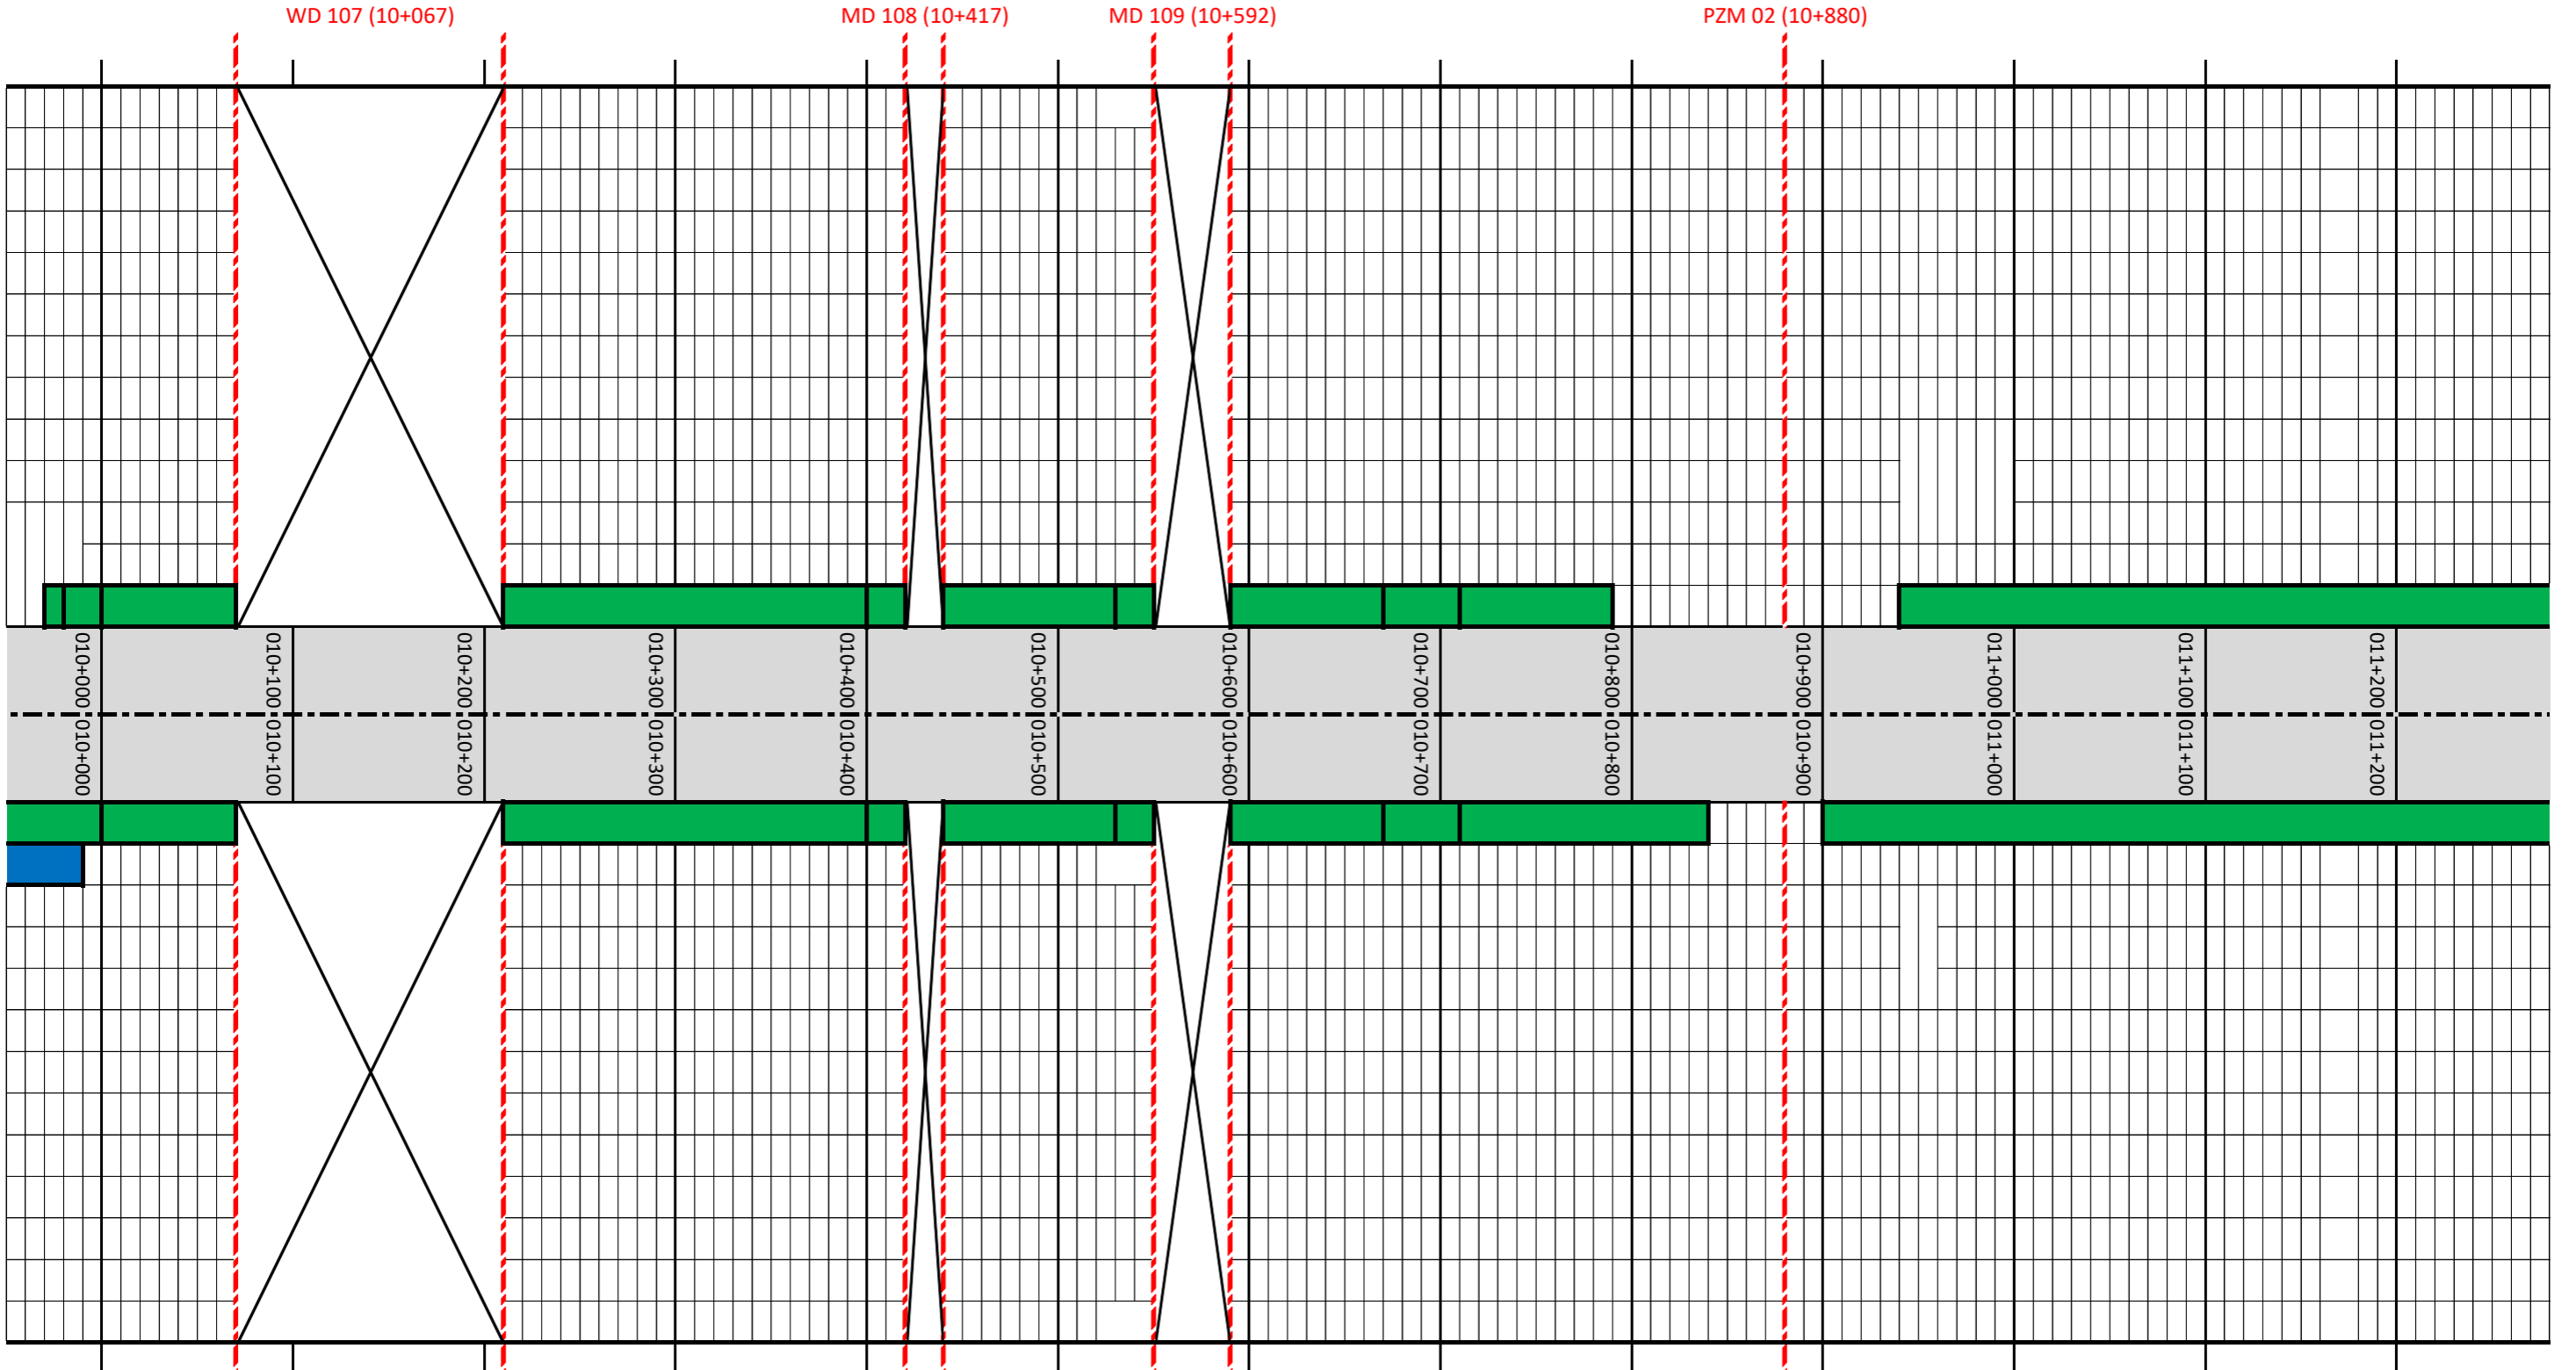

012+600	012+500	012+400	012+300	012+200	012+100	012+000	011+900	011+800	011+700	011+600	011+500	011+400	011+300
---------	---------	---------	---------	---------	---------	---------	---------	---------	---------	---------	---------	---------	---------

PZM 03 (11+340)


WD 111 (12+051)

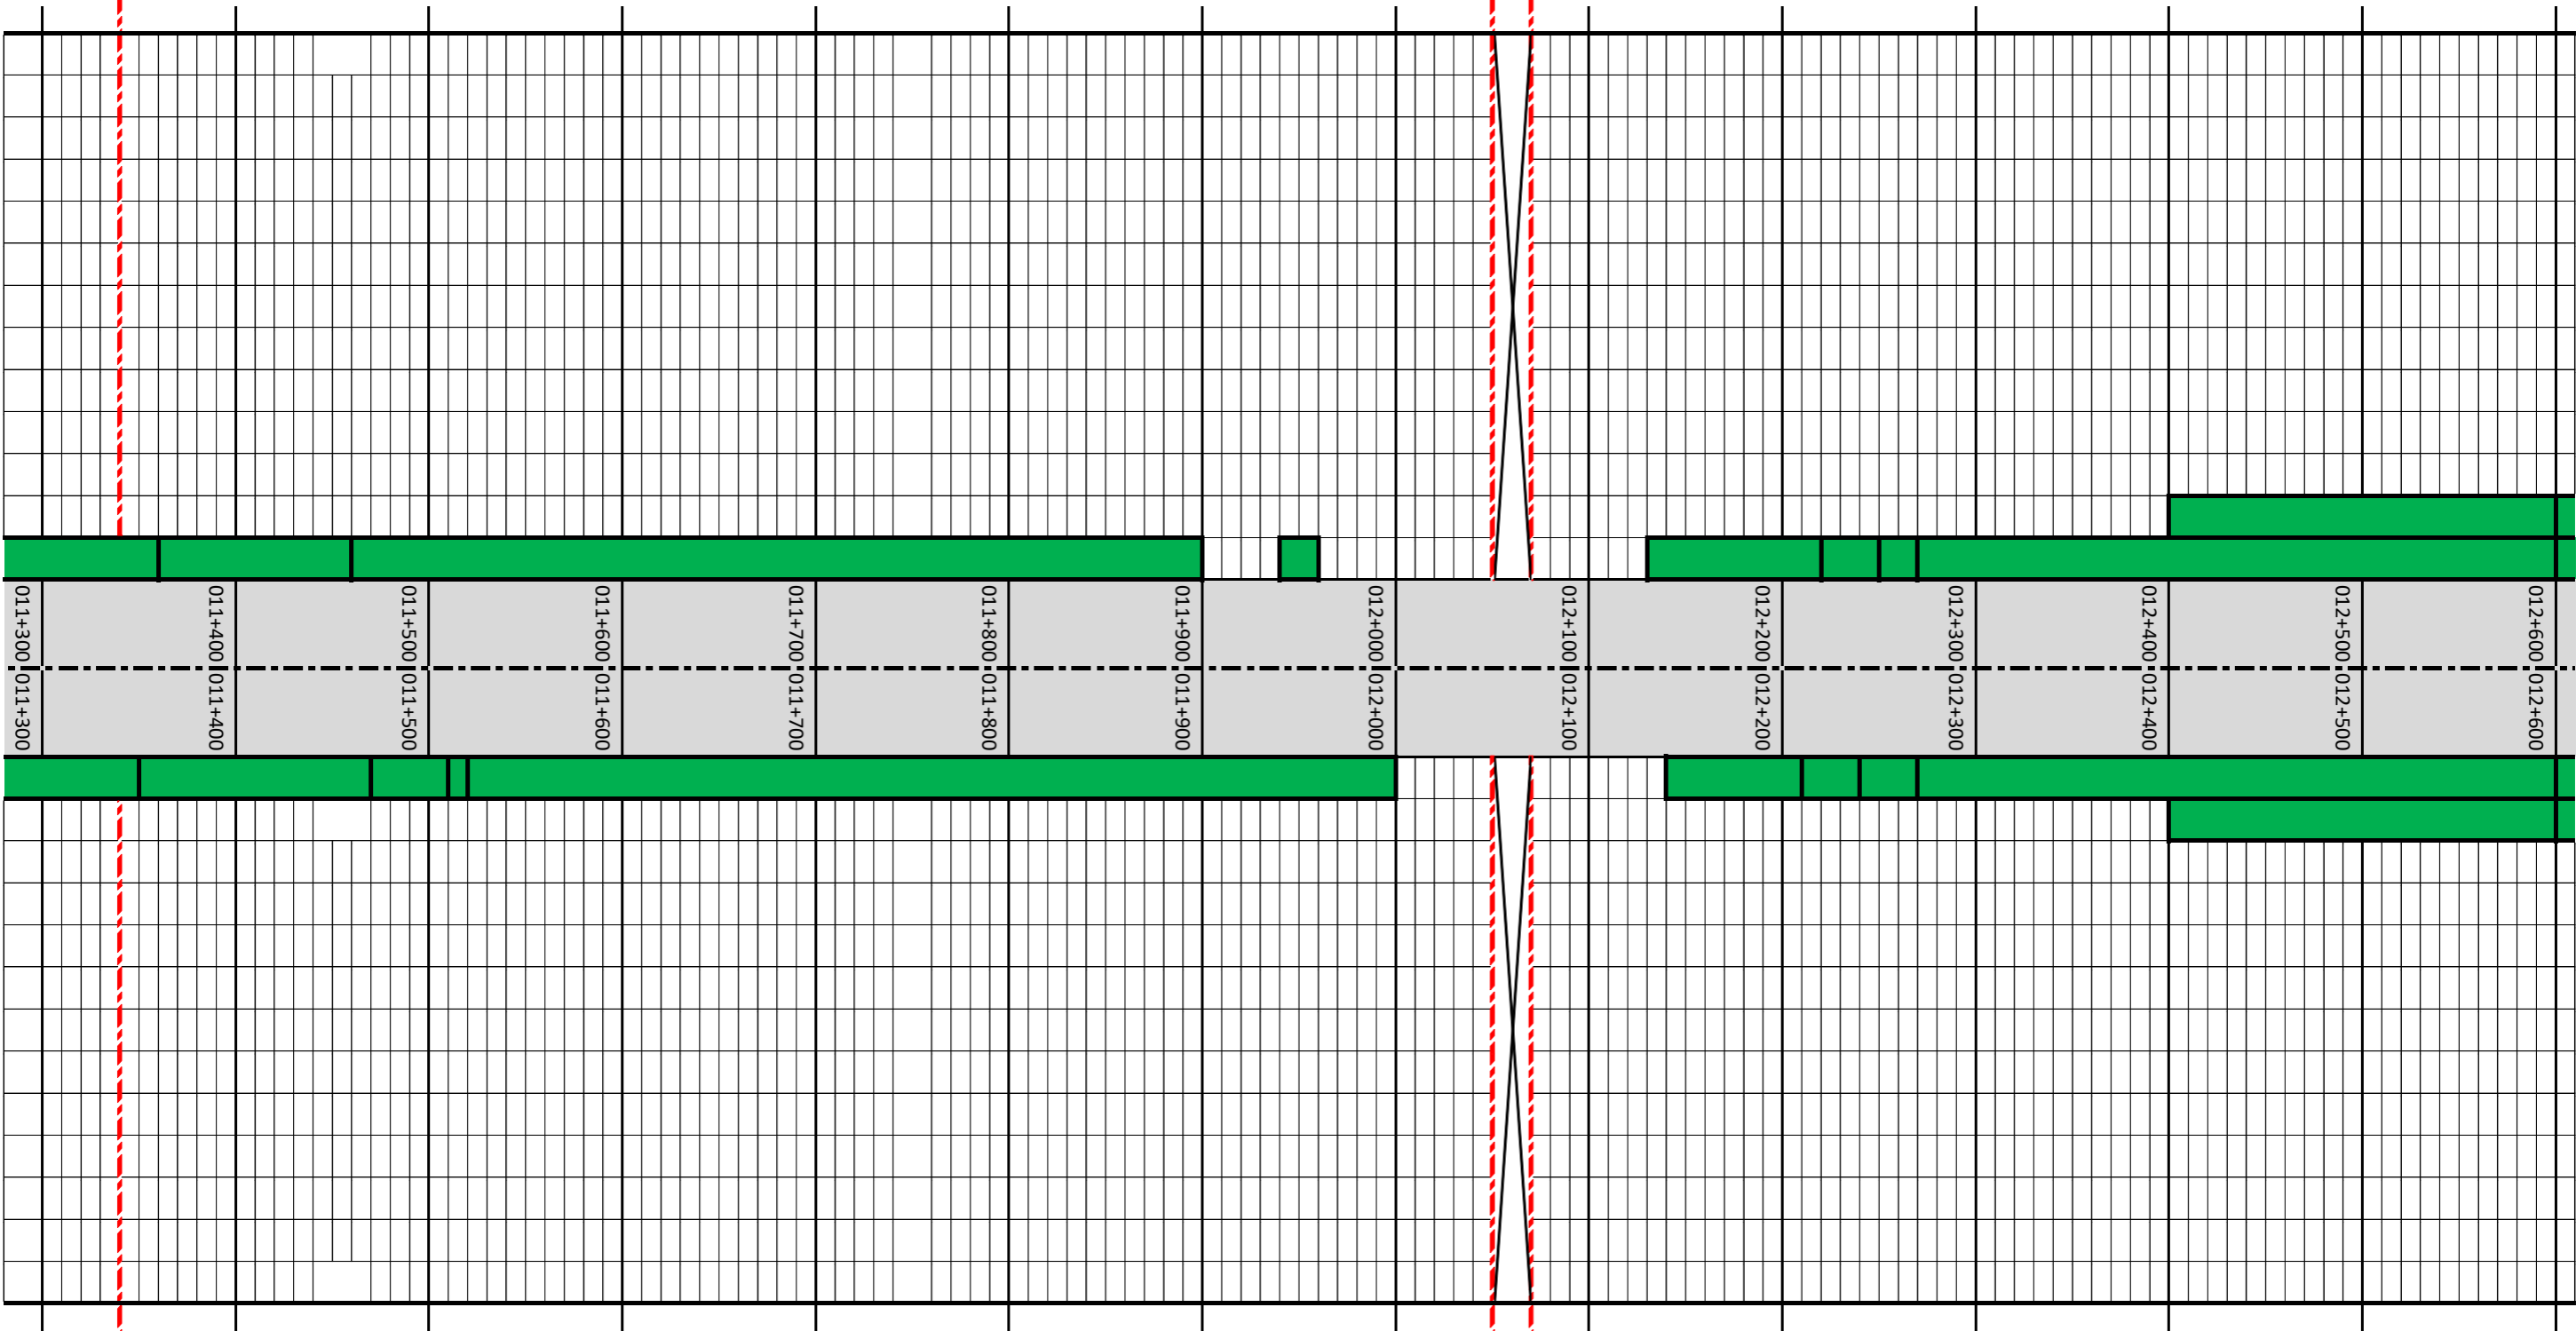

012+600	012+500	012+400	012+300	012+200	012+100	012+000	011+900	011+800	011+700	011+600	011+500	011+400	011+300
012+600	012+500	012+400	012+300	012+200	012+100	012+000	011+900	011+800	011+700	011+600	011+500	011+400	011+300


012+700	012+800	012+900	013+000	013+100	013+200	013+300	013+400	013+500	013+600	013+700	013+800	013+900
---------	---------	---------	---------	---------	---------	---------	---------	---------	---------	---------	---------	---------

WD 112 (12+939)

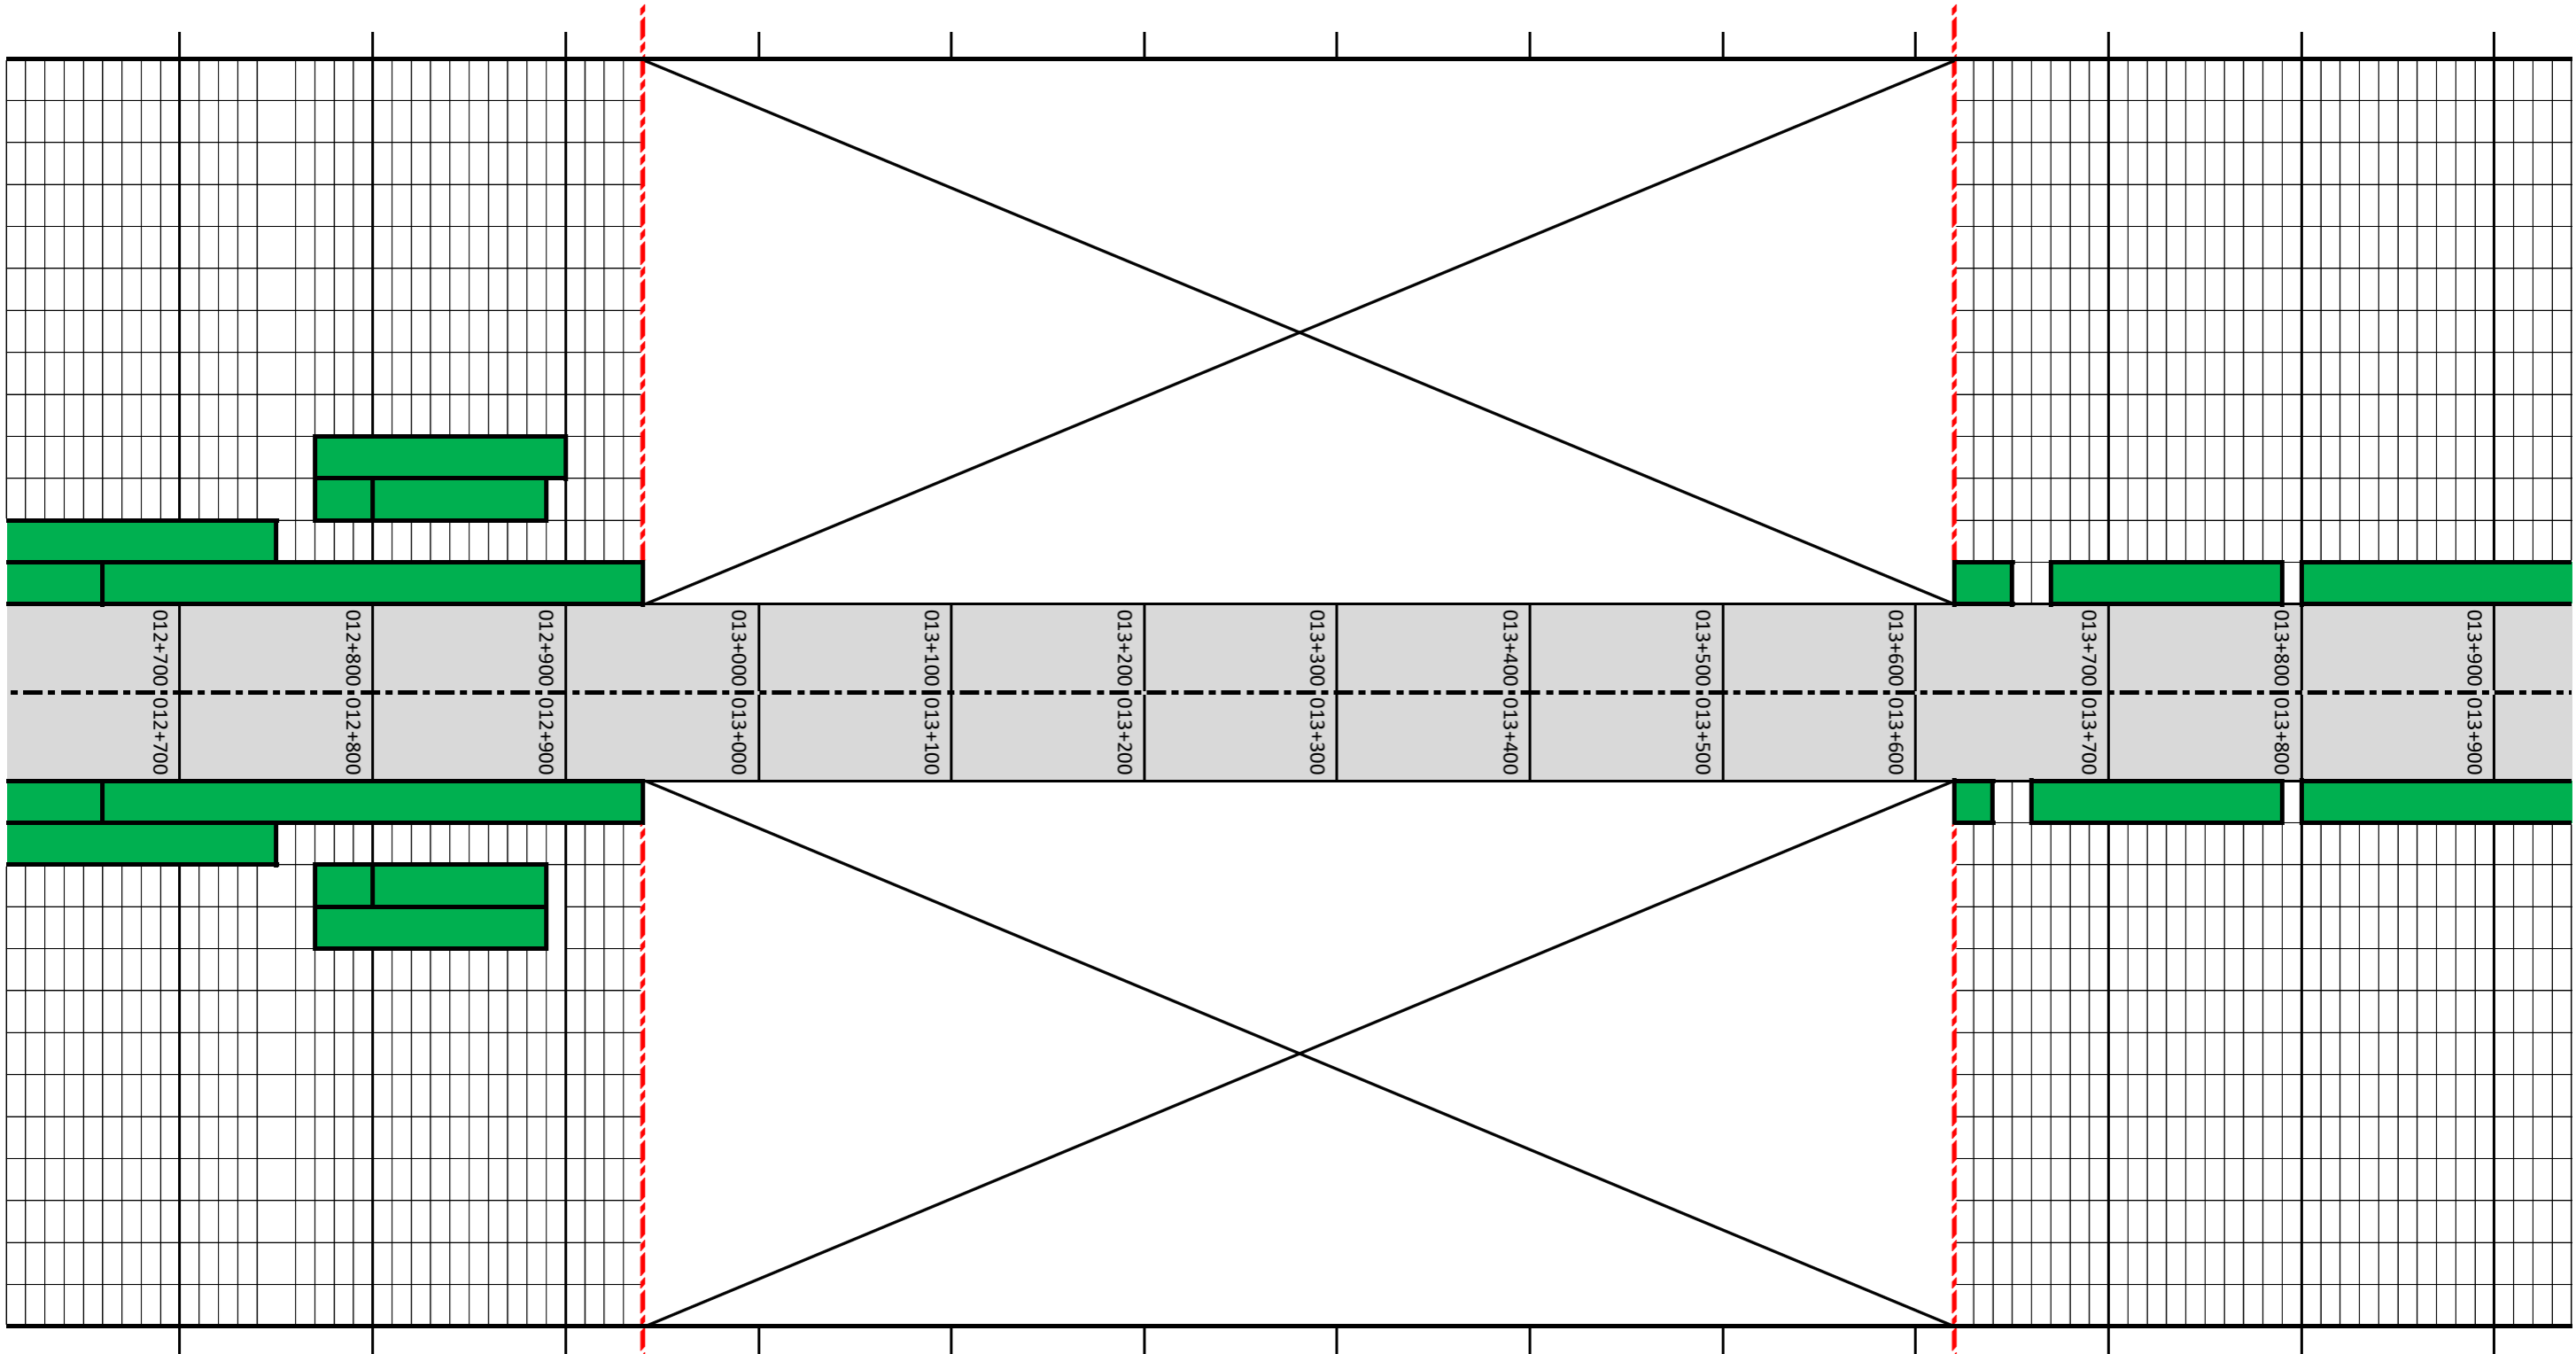


012+700	012+800	012+900	013+000	013+100	013+200	013+300	013+400	013+500	013+600	013+700	013+800	013+900
---------	---------	---------	---------	---------	---------	---------	---------	---------	---------	---------	---------	---------


014+000	014+100	014+200	014+300	014+400	014+500	014+600	014+700	014+800	014+900	015+000	015+100	015+200
---------	---------	---------	---------	---------	---------	---------	---------	---------	---------	---------	---------	---------

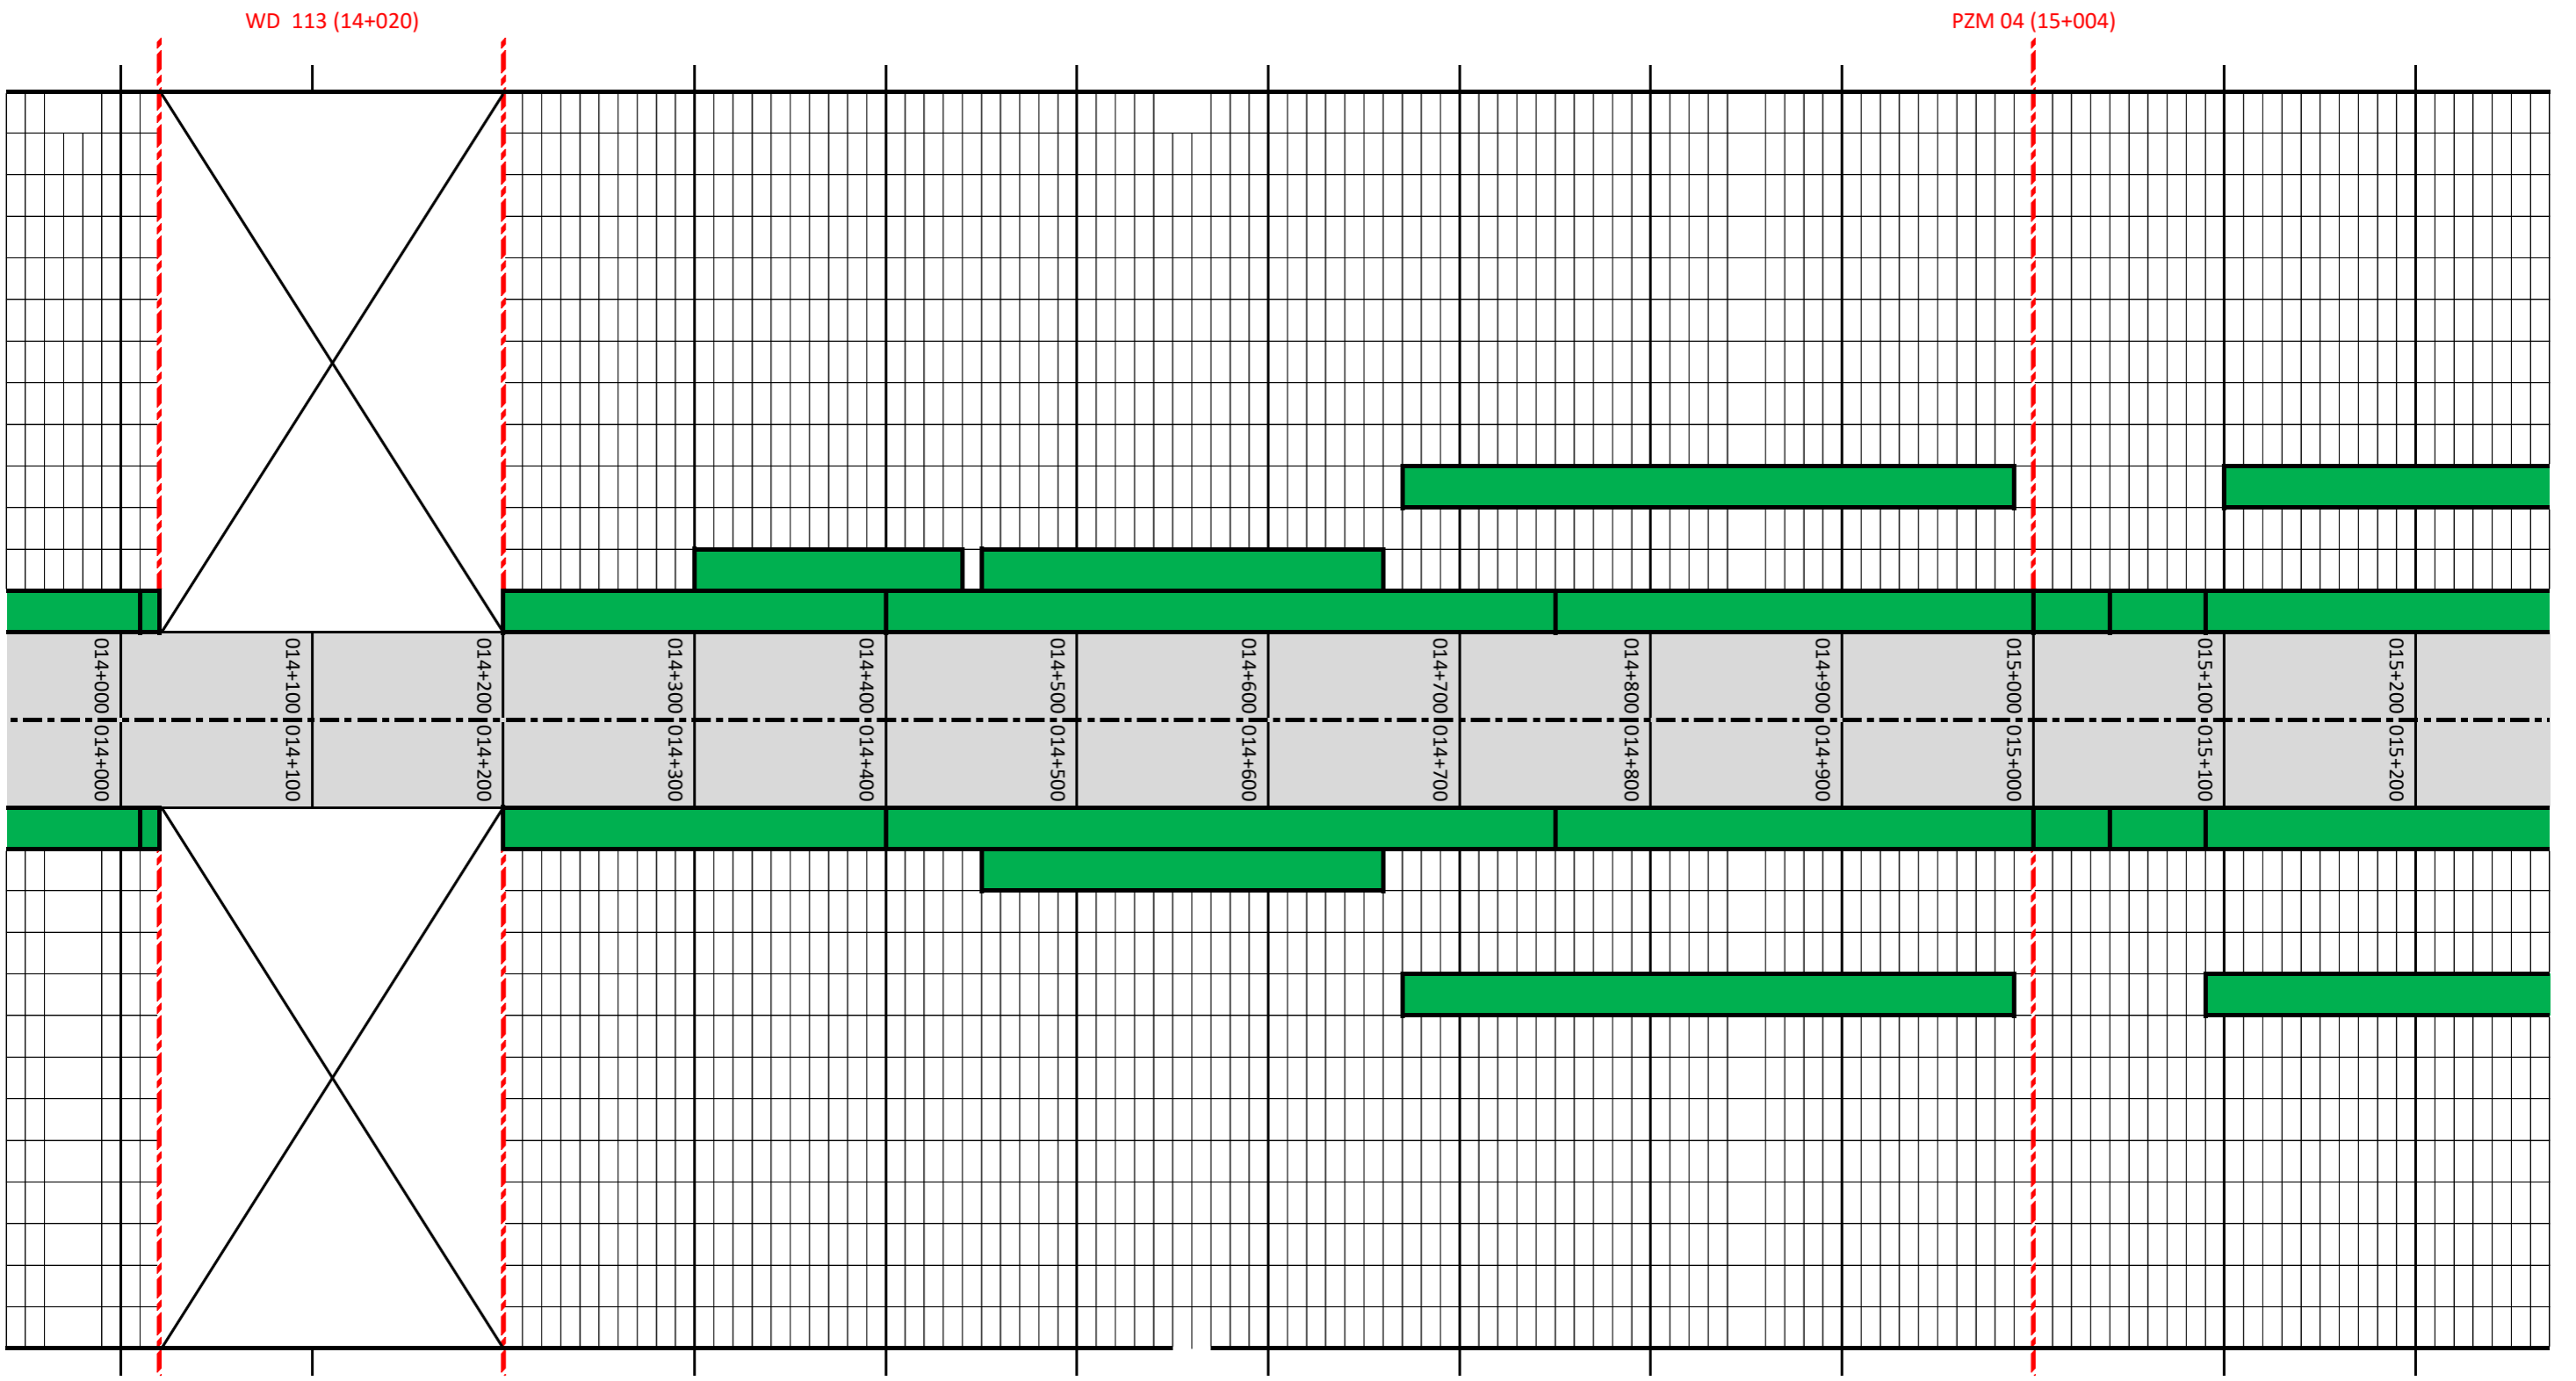

015+300	015+400	015+500	015+600	015+700	015+800	015+900	016+000	016+100	016+200	016+300	016+400	016+500	016+600
---------	---------	---------	---------	---------	---------	---------	---------	---------	---------	---------	---------	---------	---------

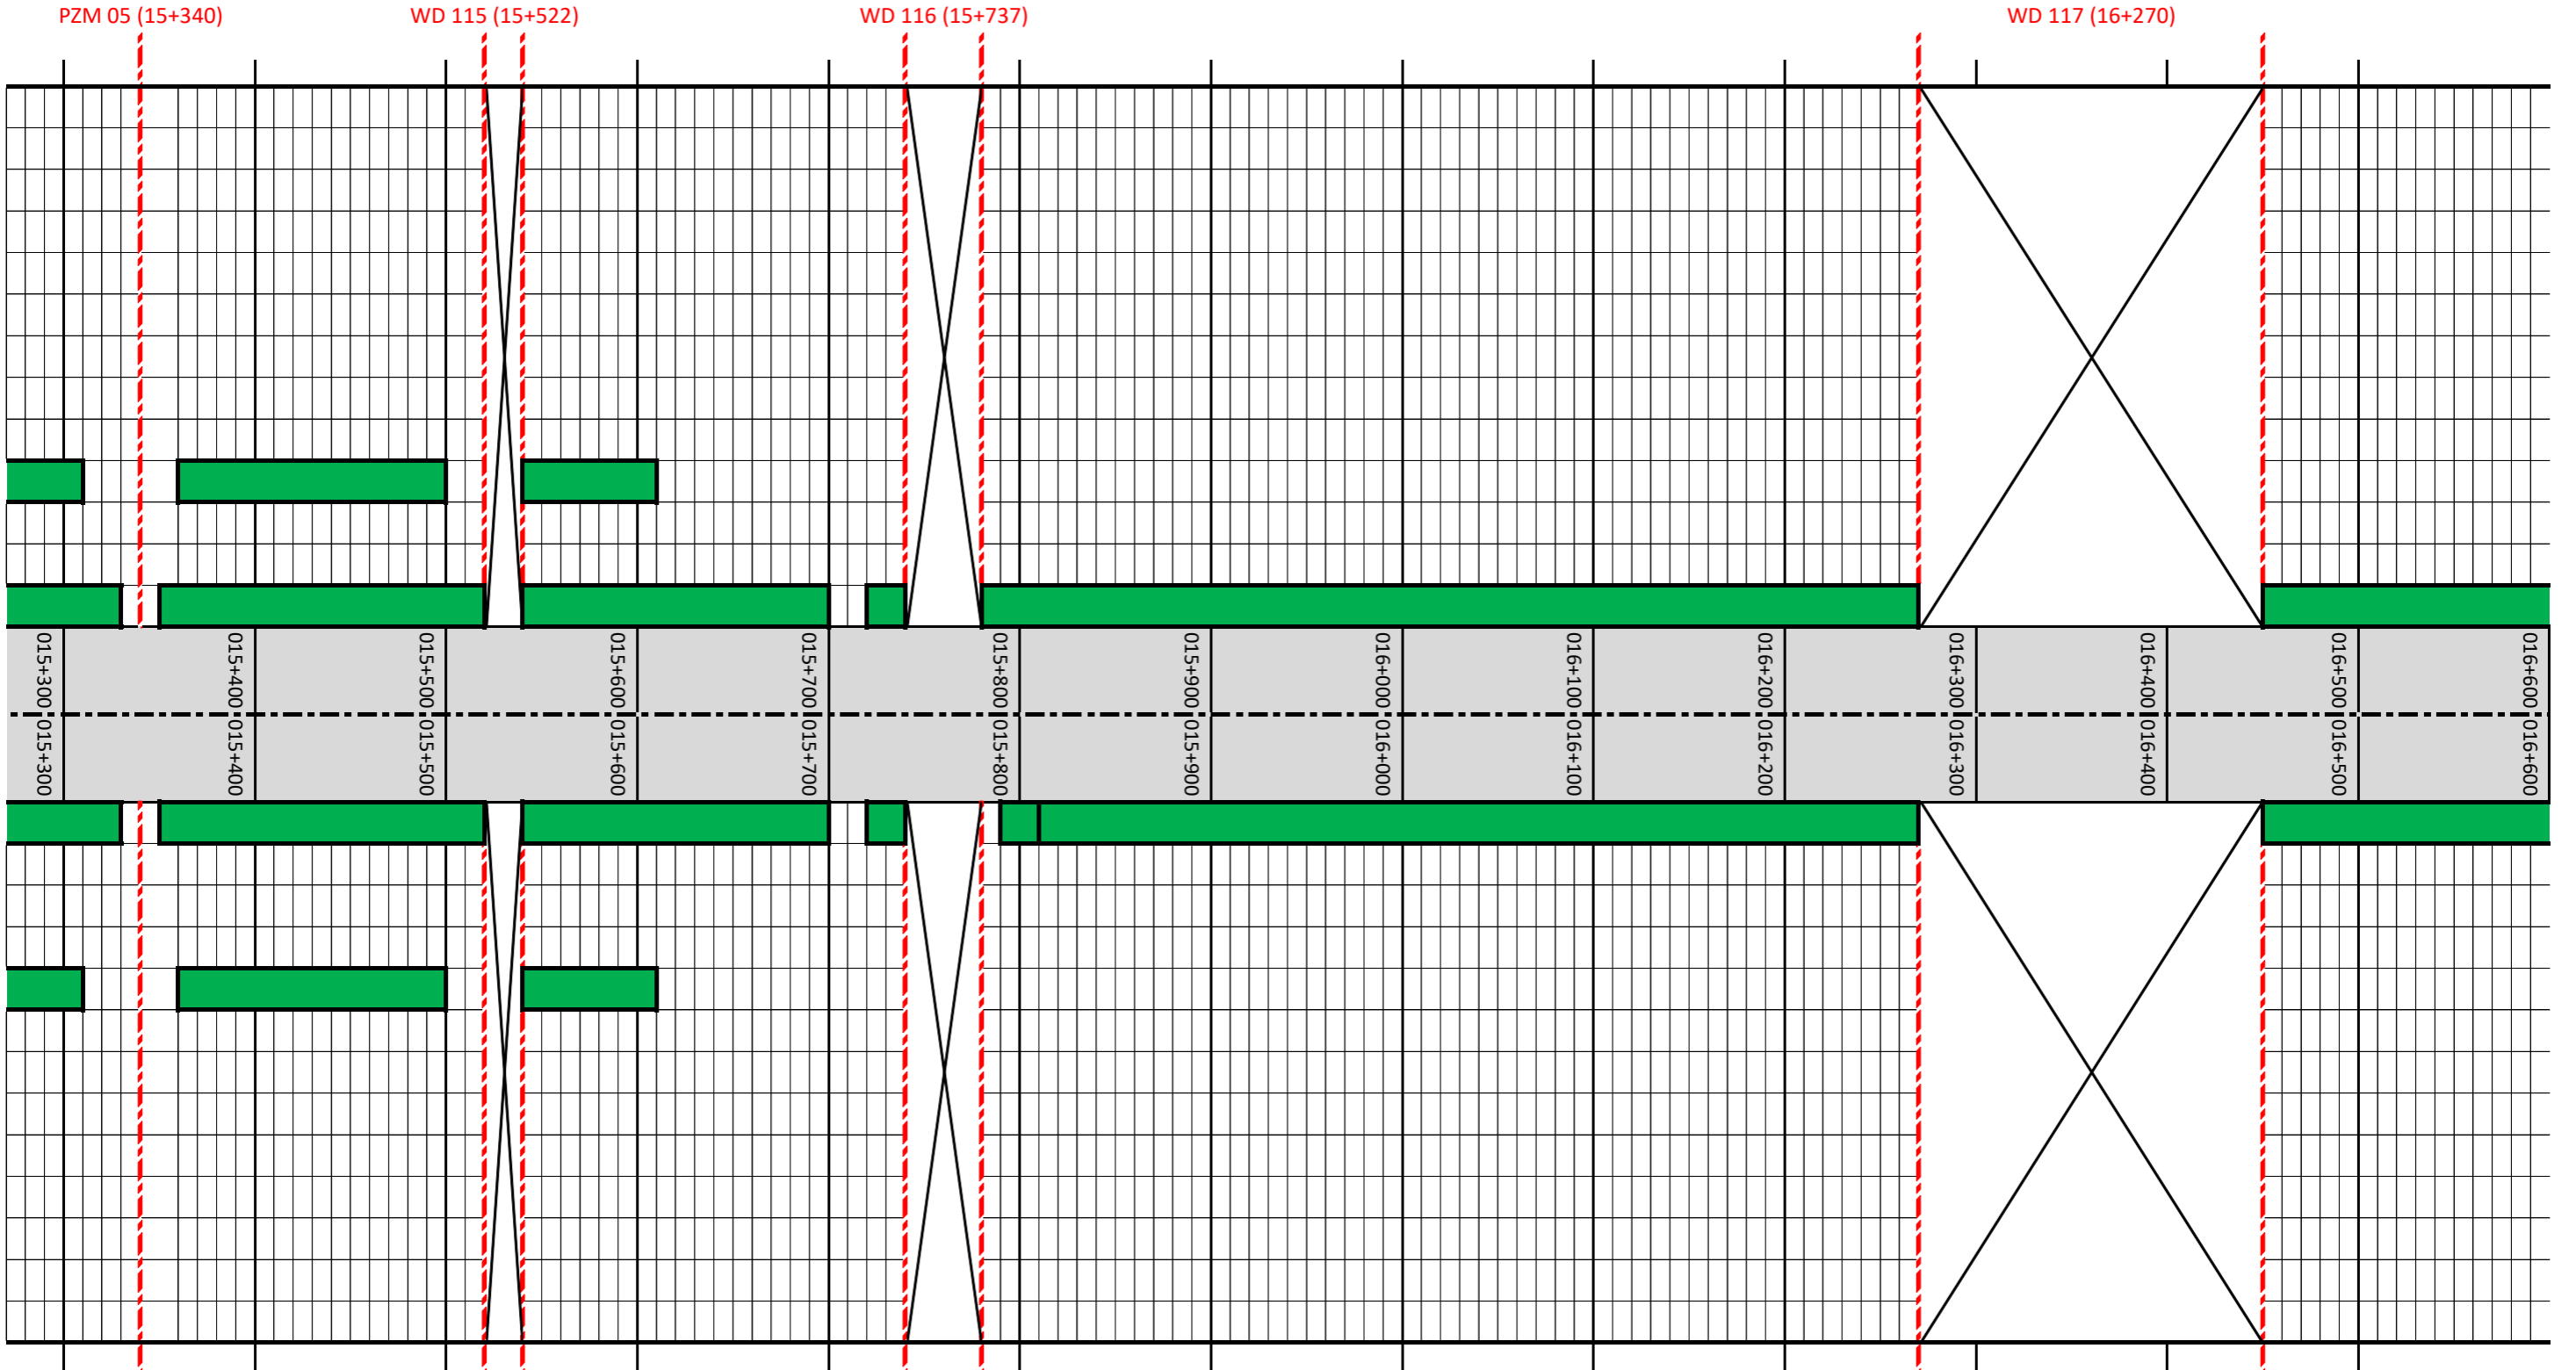


017+900
017+800
017+700
017+600
017+500
017+400
017+300
017+200
017+100
017+000
016+900
016+800
016+700

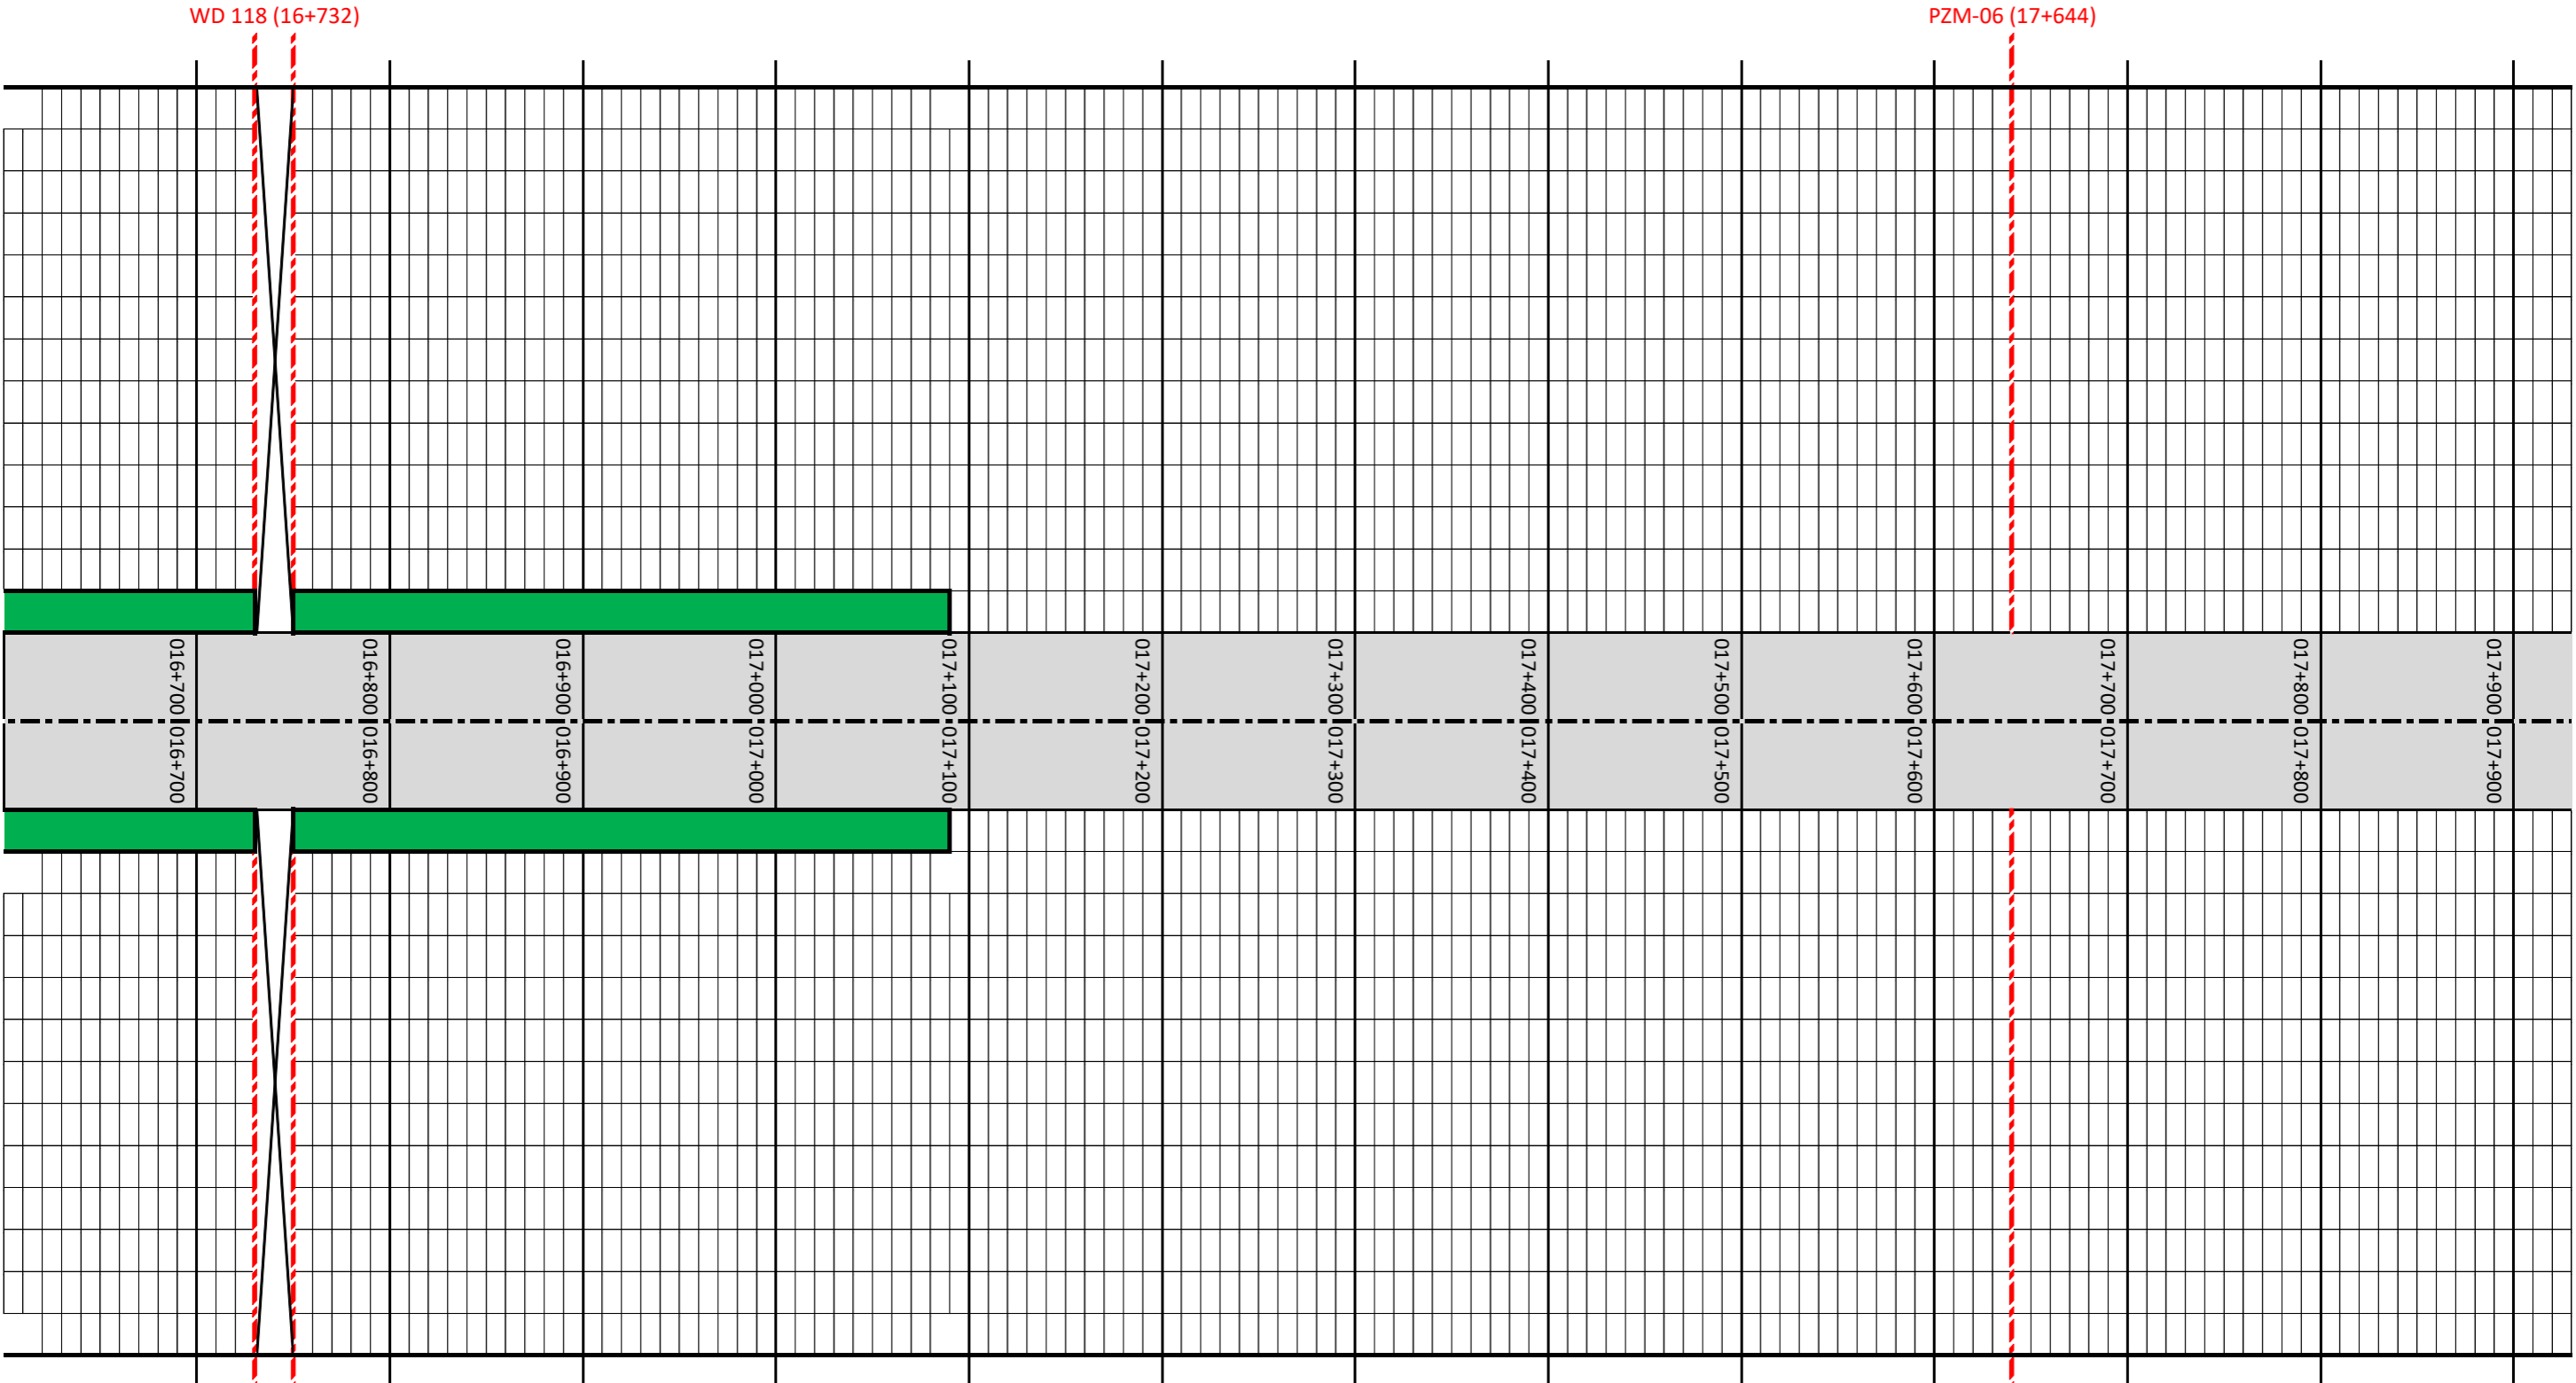

018+000	018+100	018+200	018+300	018+400	018+500	018+600	018+700	018+800	018+900	019+000	019+100	019+200
---------	---------	---------	---------	---------	---------	---------	---------	---------	---------	---------	---------	---------

WD 119 (18+355)

WD 120 (19+063)

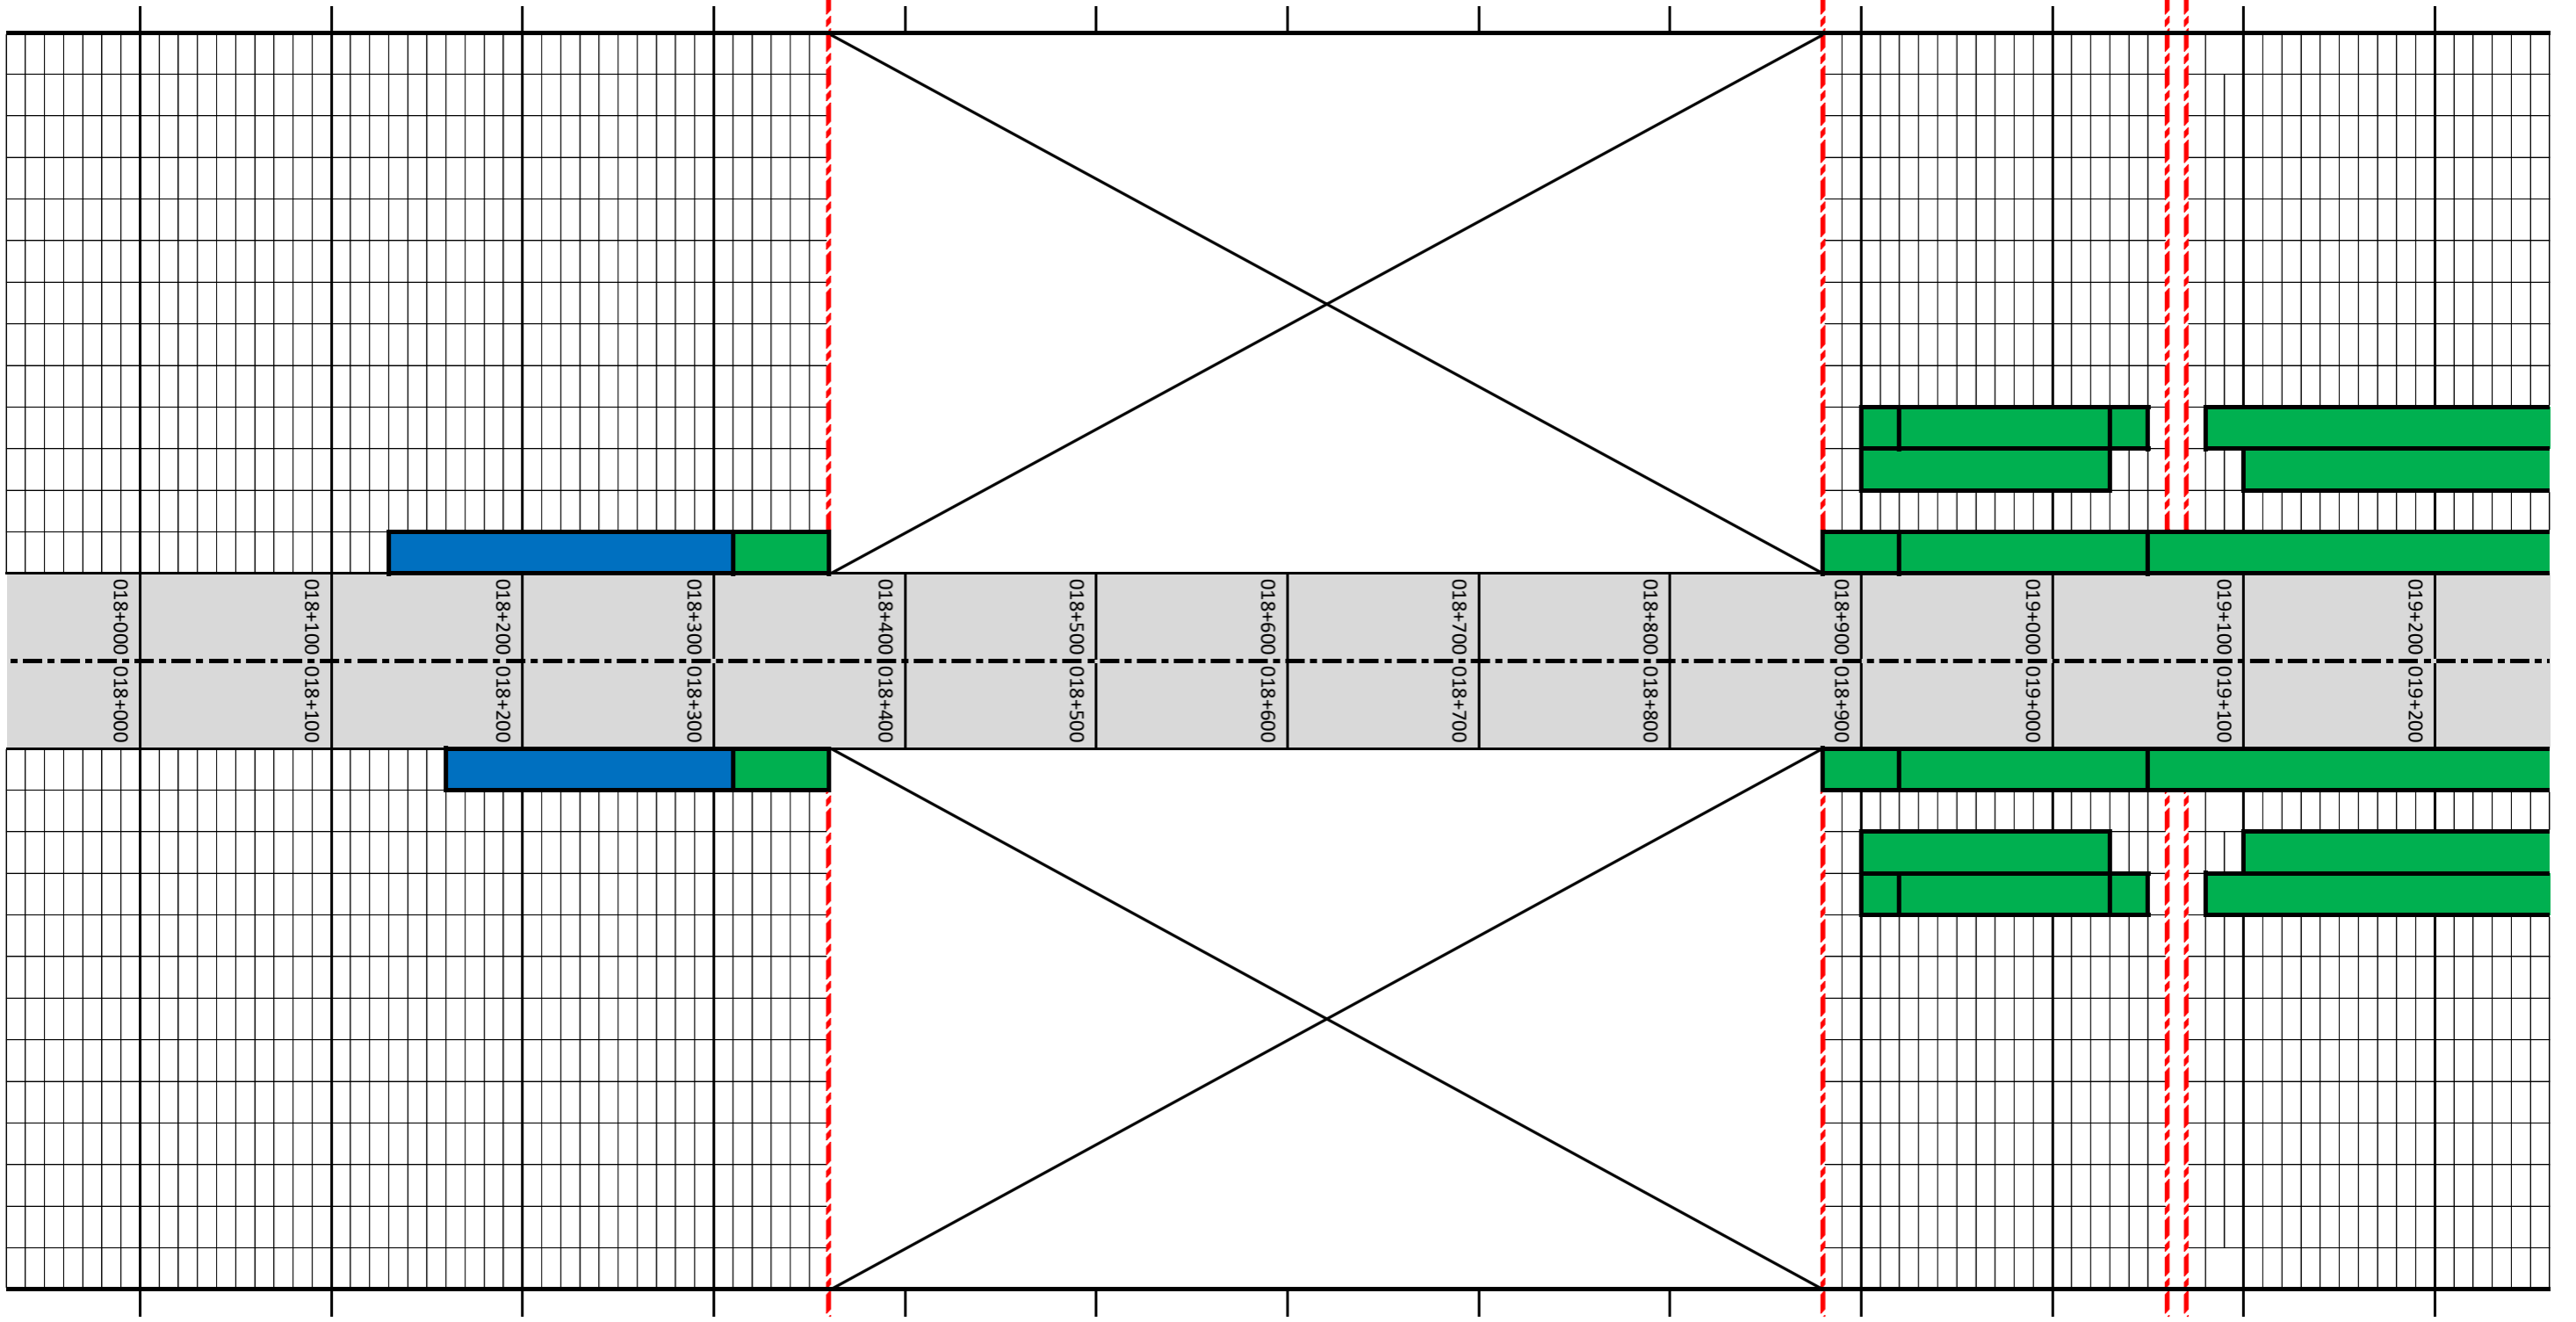

018+000	018+100	018+200	018+300	018+400	018+500	018+600	018+700	018+800	018+900	019+000	019+100	019+200
---------	---------	---------	---------	---------	---------	---------	---------	---------	---------	---------	---------	---------

019+300	019+400	019+500	019+600	019+700	019+800	019+900	020+000	020+100	020+200	020+300	020+400	020+500
---------	---------	---------	---------	---------	---------	---------	---------	---------	---------	---------	---------	---------

