


Załącznik 6.3.1 - Graficzny postęp robót drogowych


LEGENDA:

- ROBOTY WYKONANE W BIEŻĄCYM OKRESIE
- ROBOTY WYKONANE DO BIEŻĄCEGO OKRESU


005+000	005+100	005+200	005+300	005+400	005+500	005+600	005+700	005+800	005+900
---------	---------	---------	---------	---------	---------	---------	---------	---------	---------

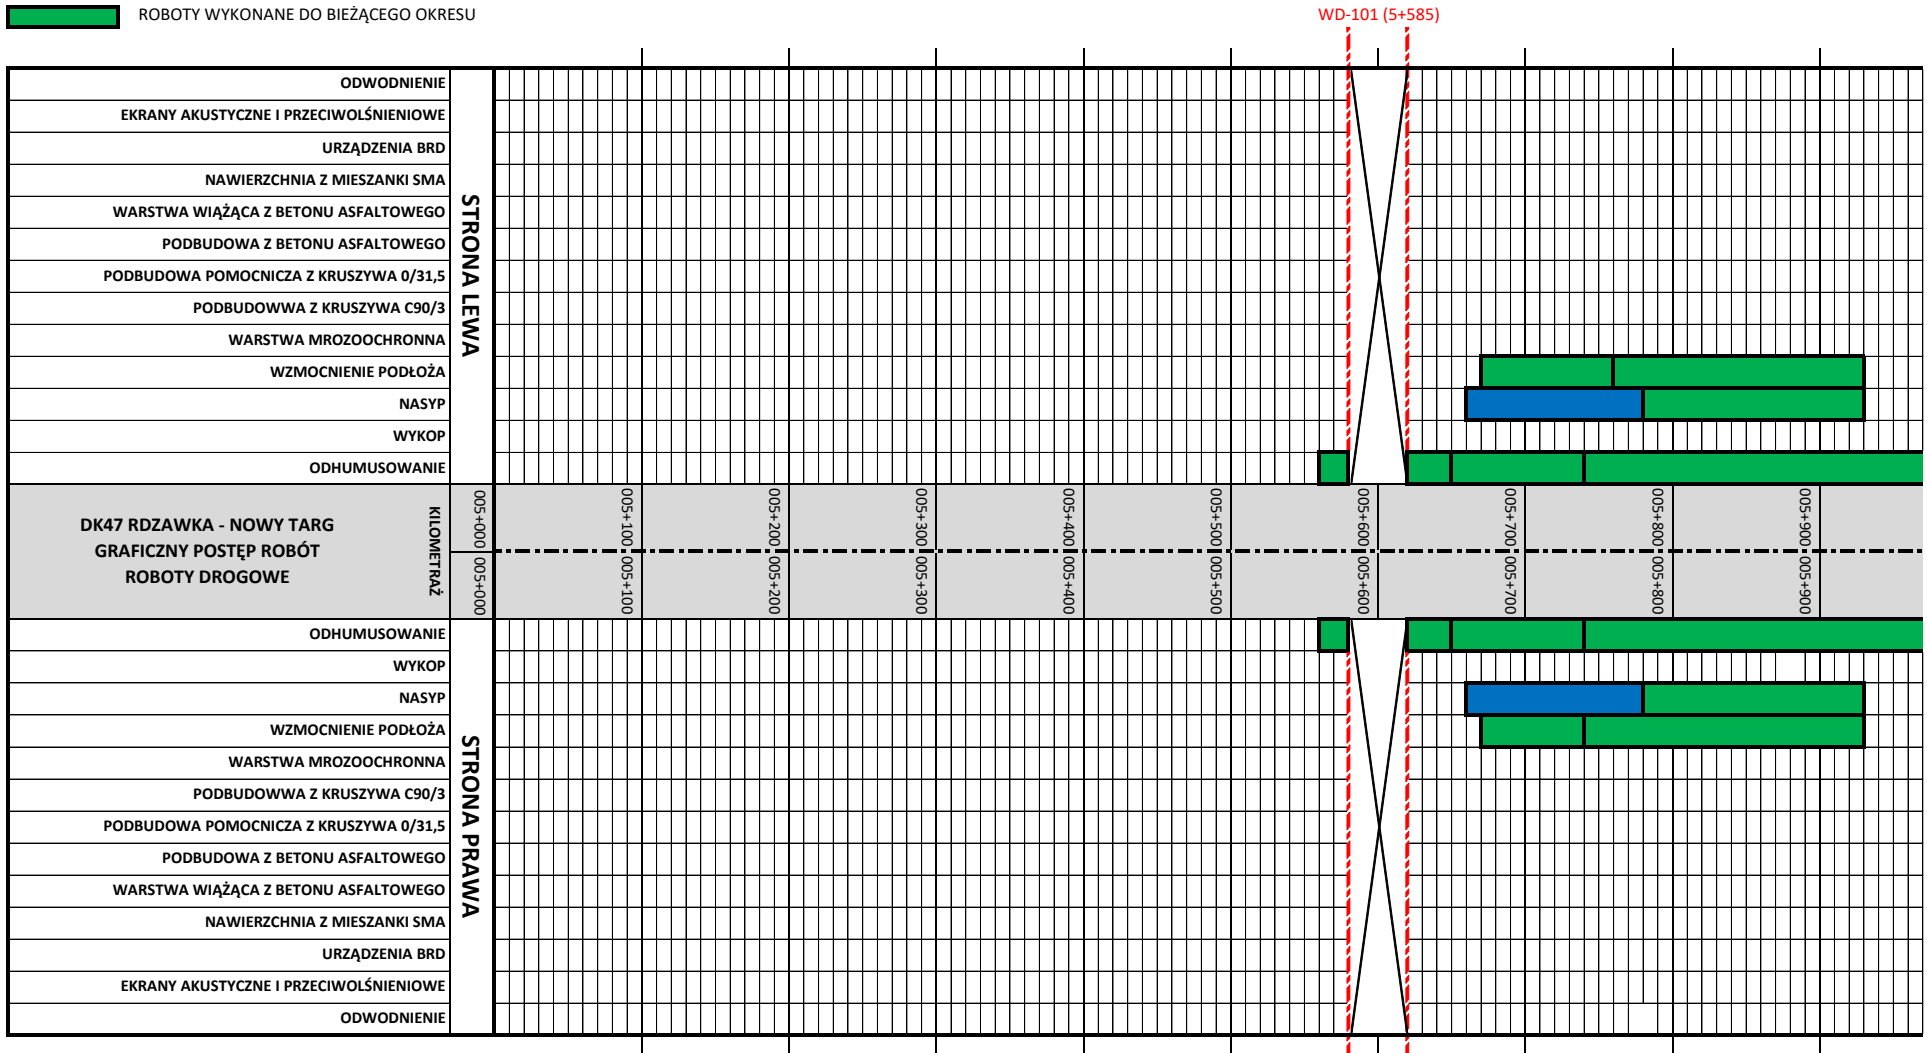

007+300
007+200
007+100
007+000
006+900
006+800
006+700
006+600
006+500
006+400
006+300
006+200
006+100
006+000

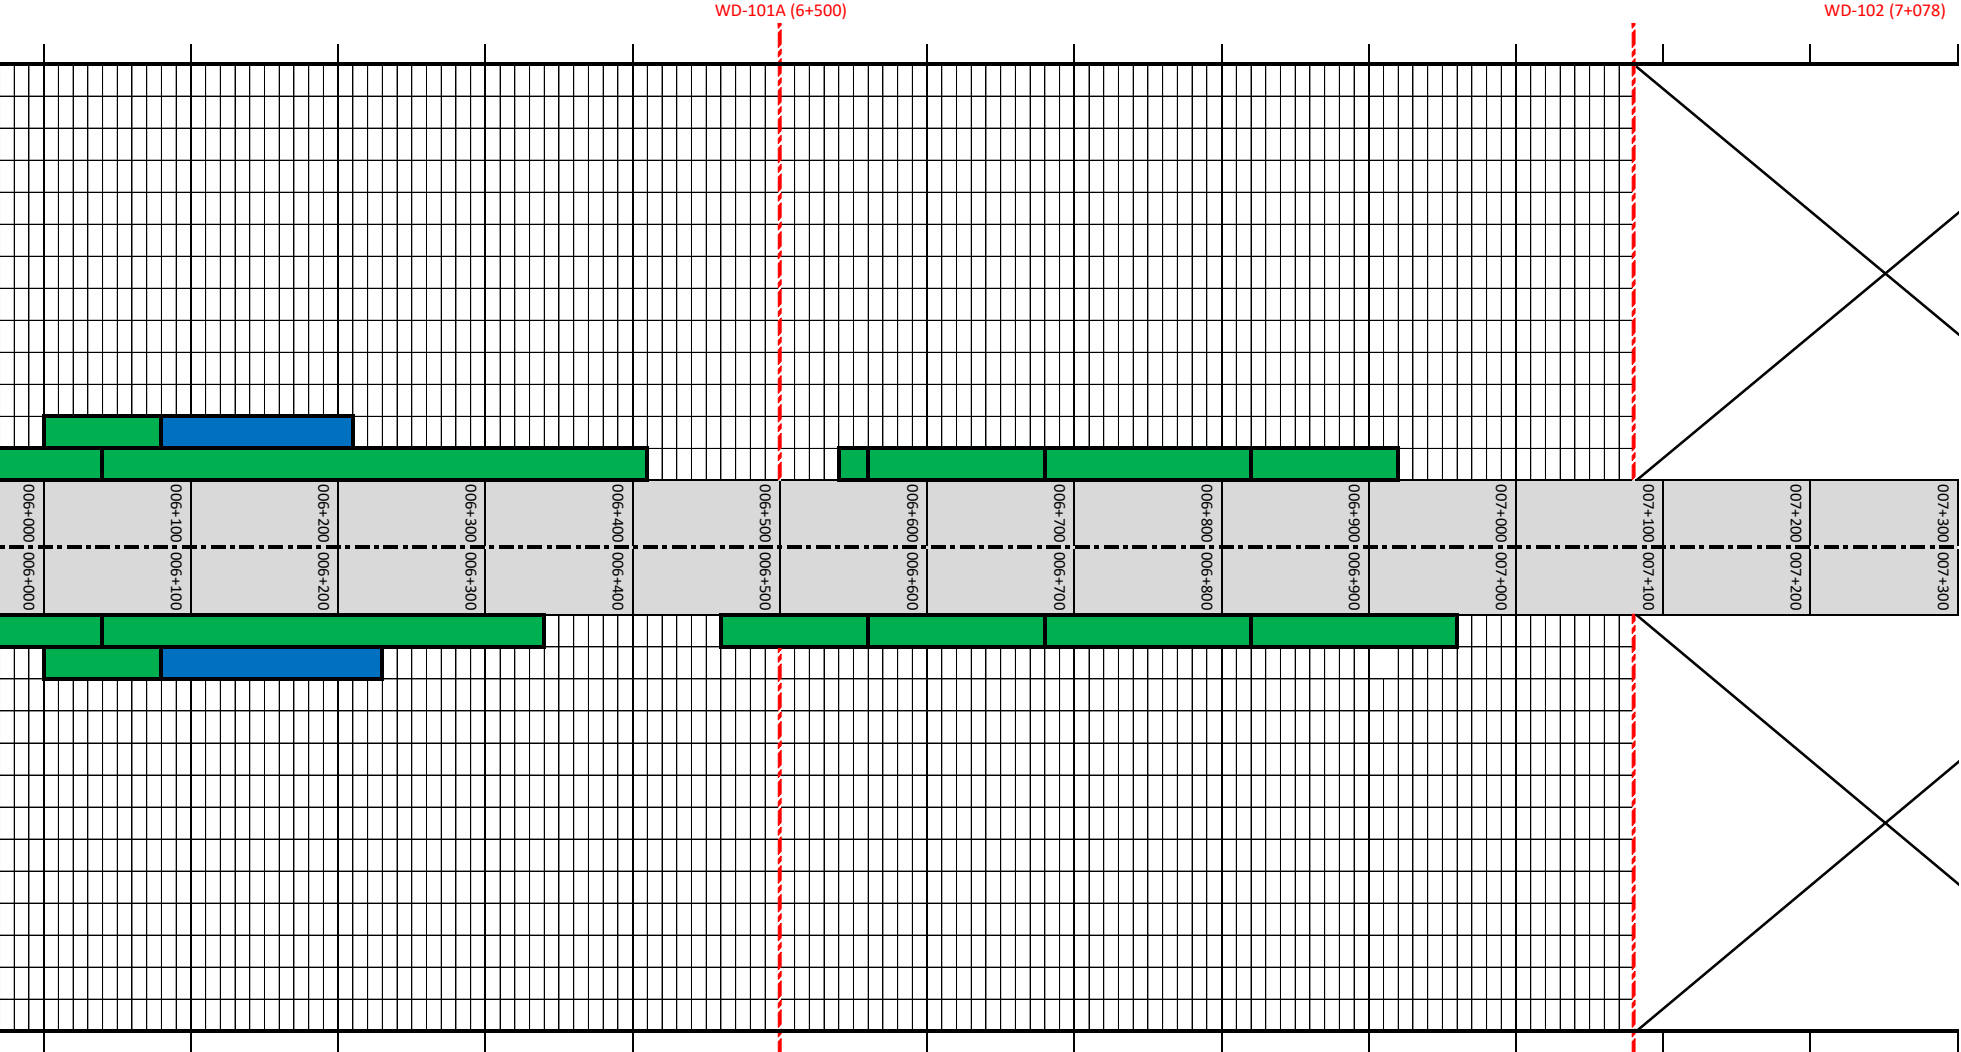


008+600
008+500
008+400
008+300
008+200
008+100
008+000
007+900
007+800
007+700
007+600
007+500
007+400

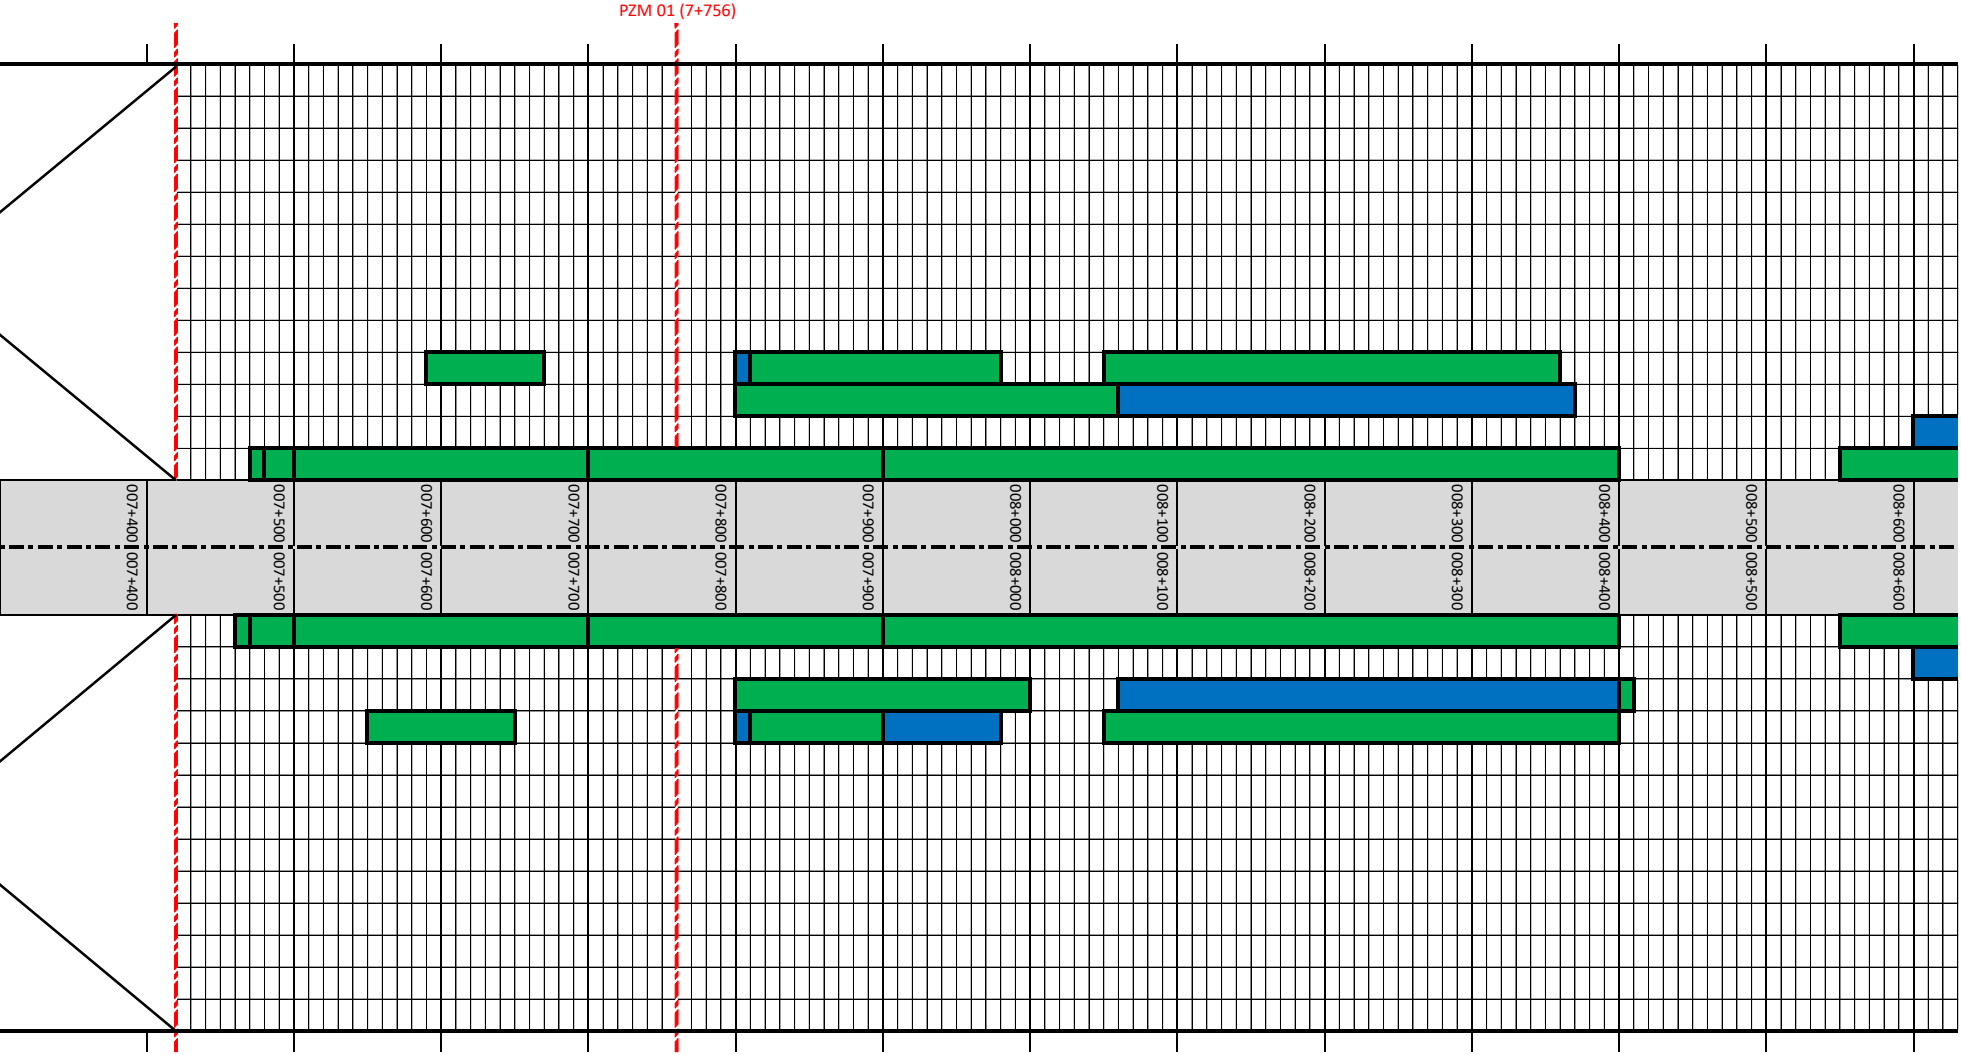


009+900	009+800	009+700	009+600	009+500	009+400	009+300	009+200	009+100	009+000	008+900	008+800	008+700
---------	---------	---------	---------	---------	---------	---------	---------	---------	---------	---------	---------	---------


WD 105 (9+299)

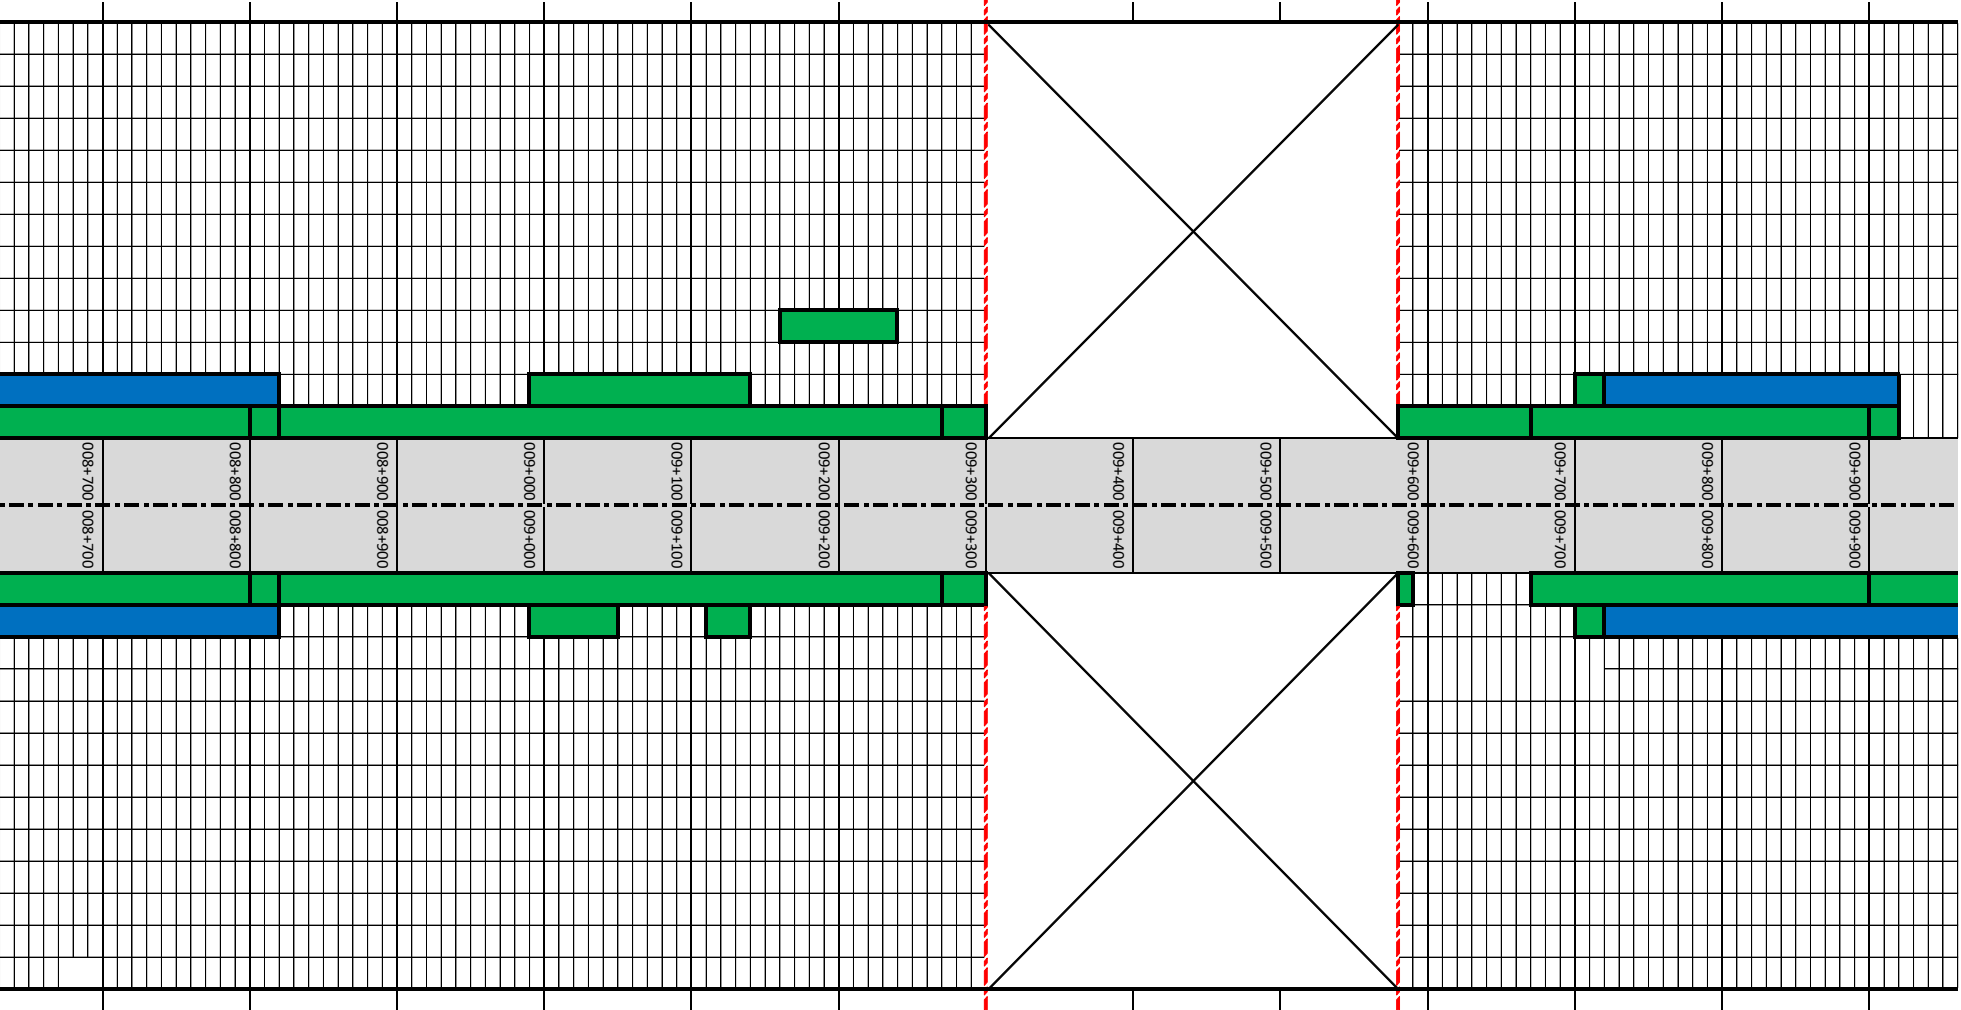

010+000	010+100	010+200	010+300	010+400	010+500	010+600	010+700	010+800	010+900	011+000	011+100	011+200
---------	---------	---------	---------	---------	---------	---------	---------	---------	---------	---------	---------	---------

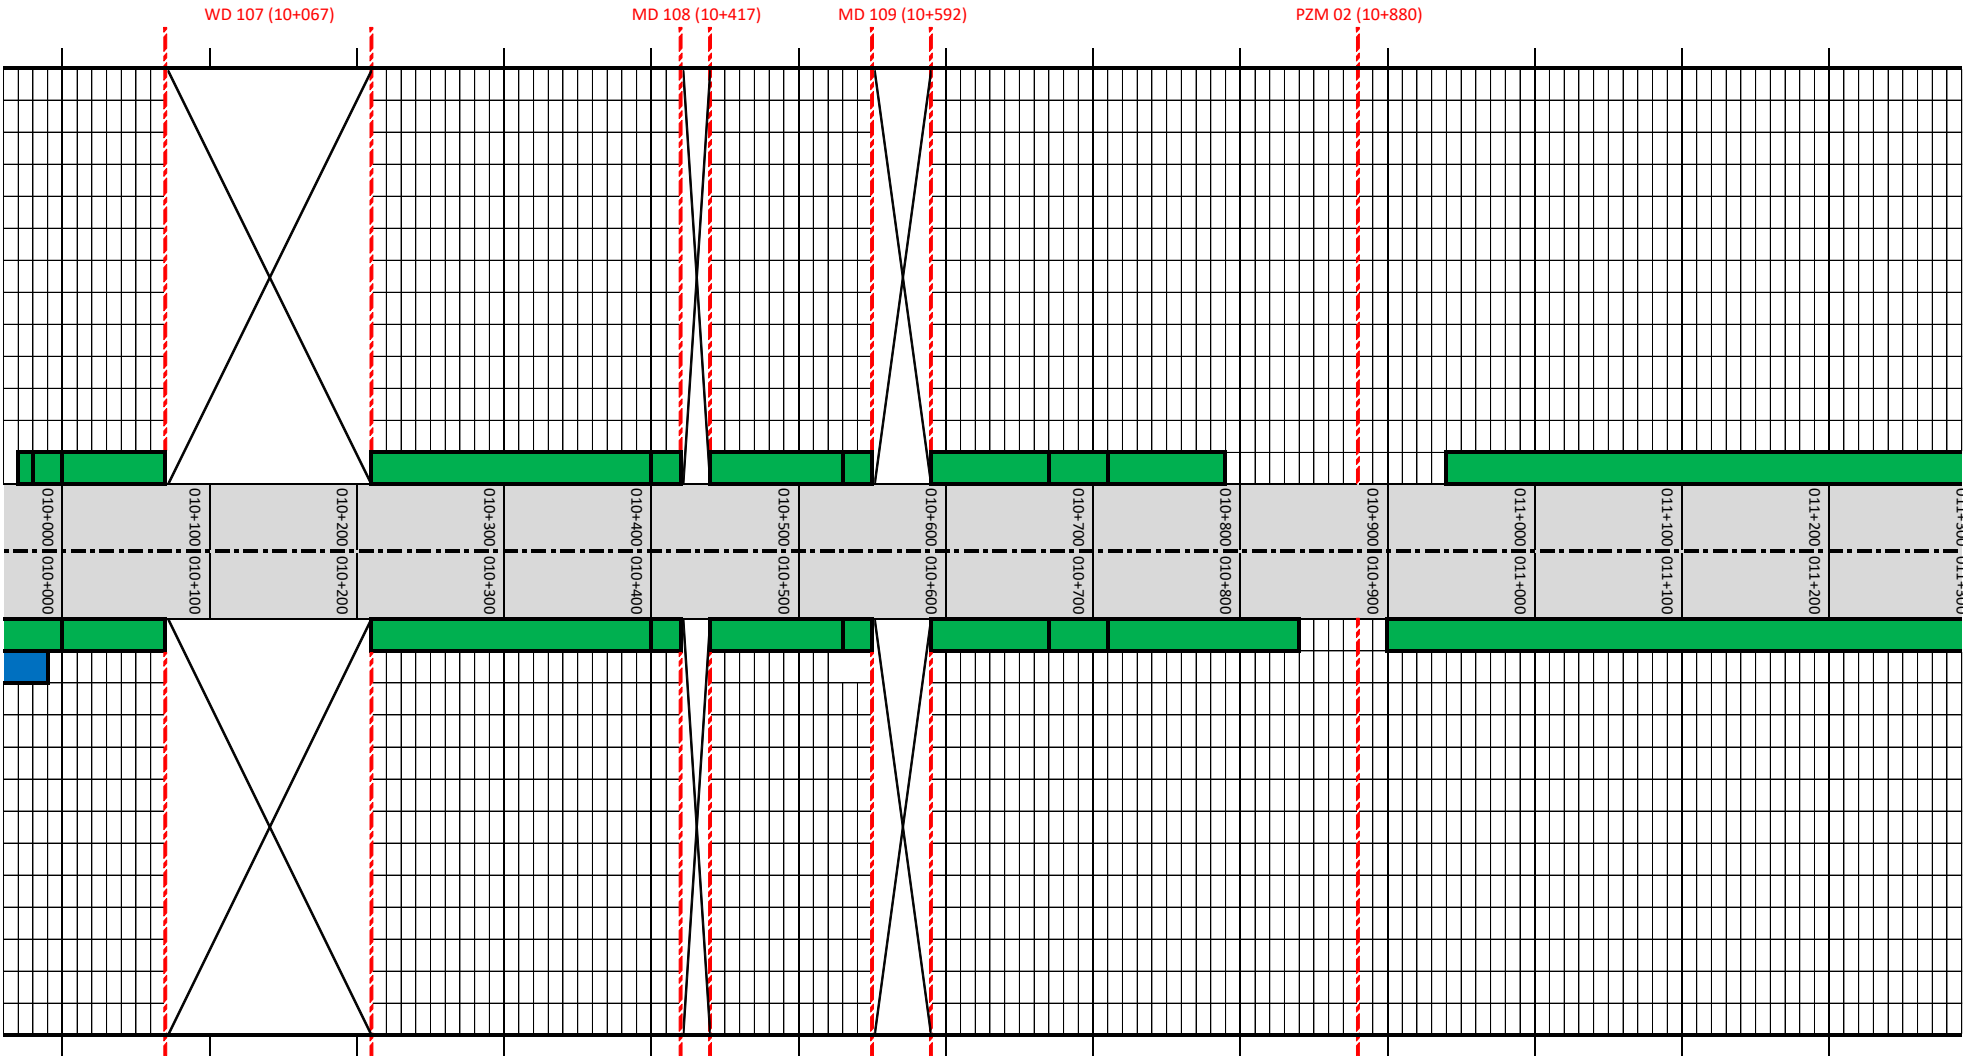


012+600
012+500
012+400
012+300
012+200
012+100
012+000
011+900
011+800
011+700
011+600
011+500
011+400
011+300

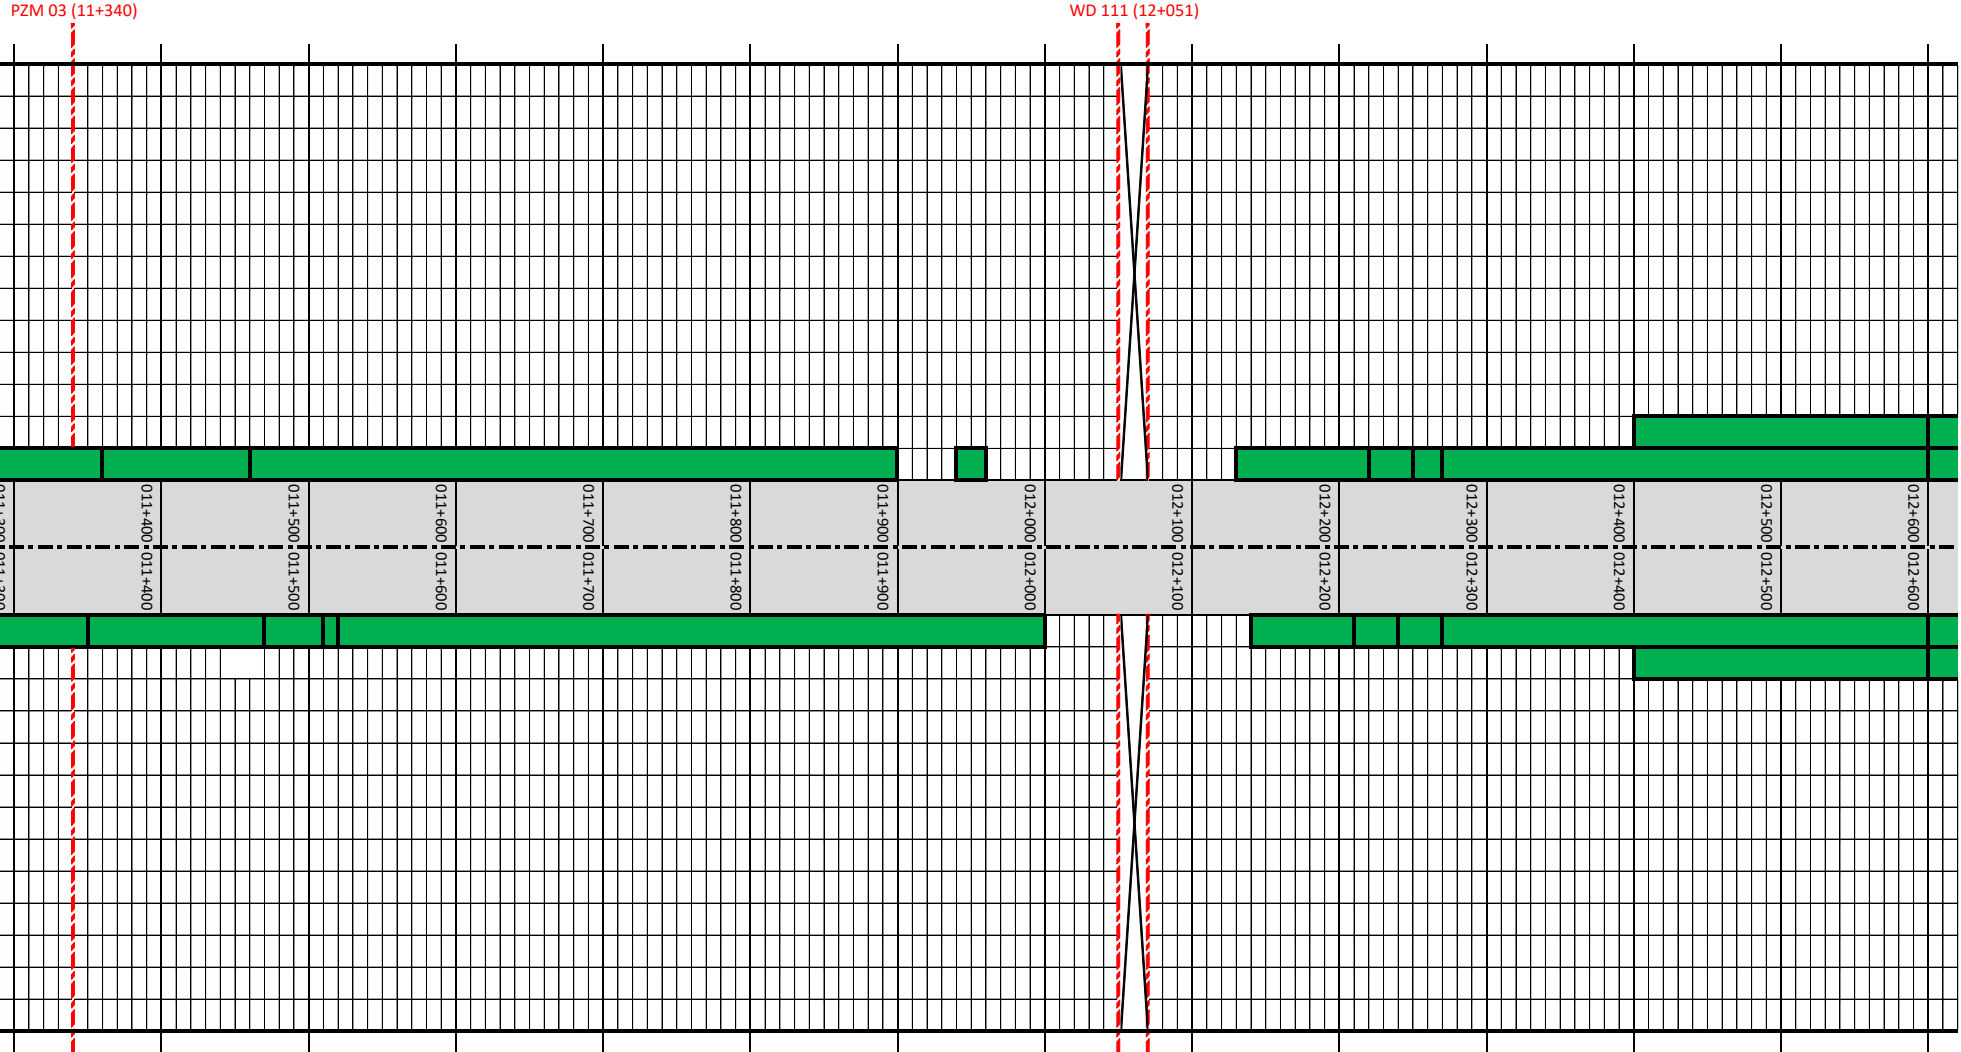

012+600	012+600
012+500	012+500
012+400	012+400
012+300	012+300
012+200	012+200
012+100	012+100
012+000	012+000
011+900	011+900
011+800	011+800
011+700	011+700
011+600	011+600
011+500	011+500
011+400	011+400


013+900
013+800
013+700
013+600
013+500
013+400
013+300
013+200
013+100
013+000
012+900
012+800
012+700

WD 112 (12+939)

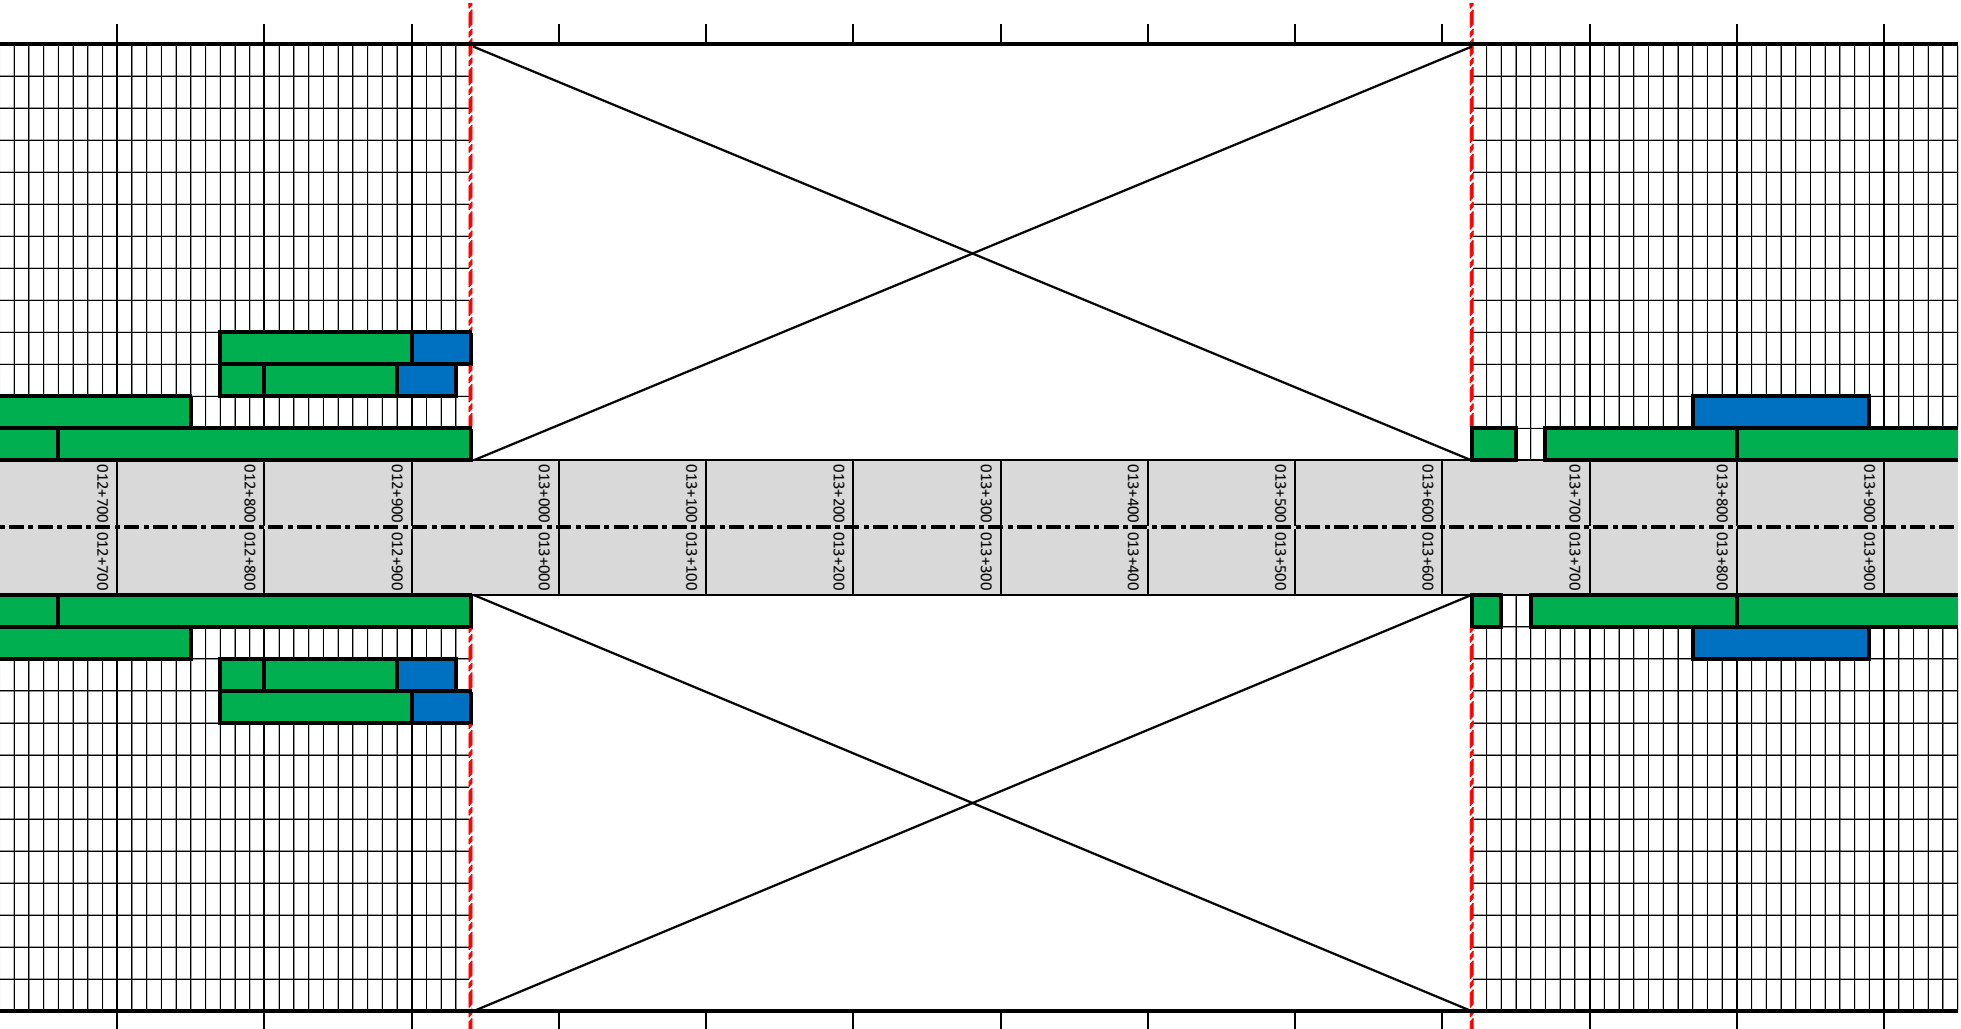


013+900	013+900
013+800	013+800
013+700	013+700
013+600	013+600
013+500	013+500
013+400	013+400
013+300	013+300
013+200	013+200
013+100	013+100
013+000	013+000
012+900	012+900
012+800	012+800
012+700	012+700


014+000
014+100
014+200
014+300
014+400
014+500
014+600
014+700
014+800
014+900
015+000
015+100
015+200

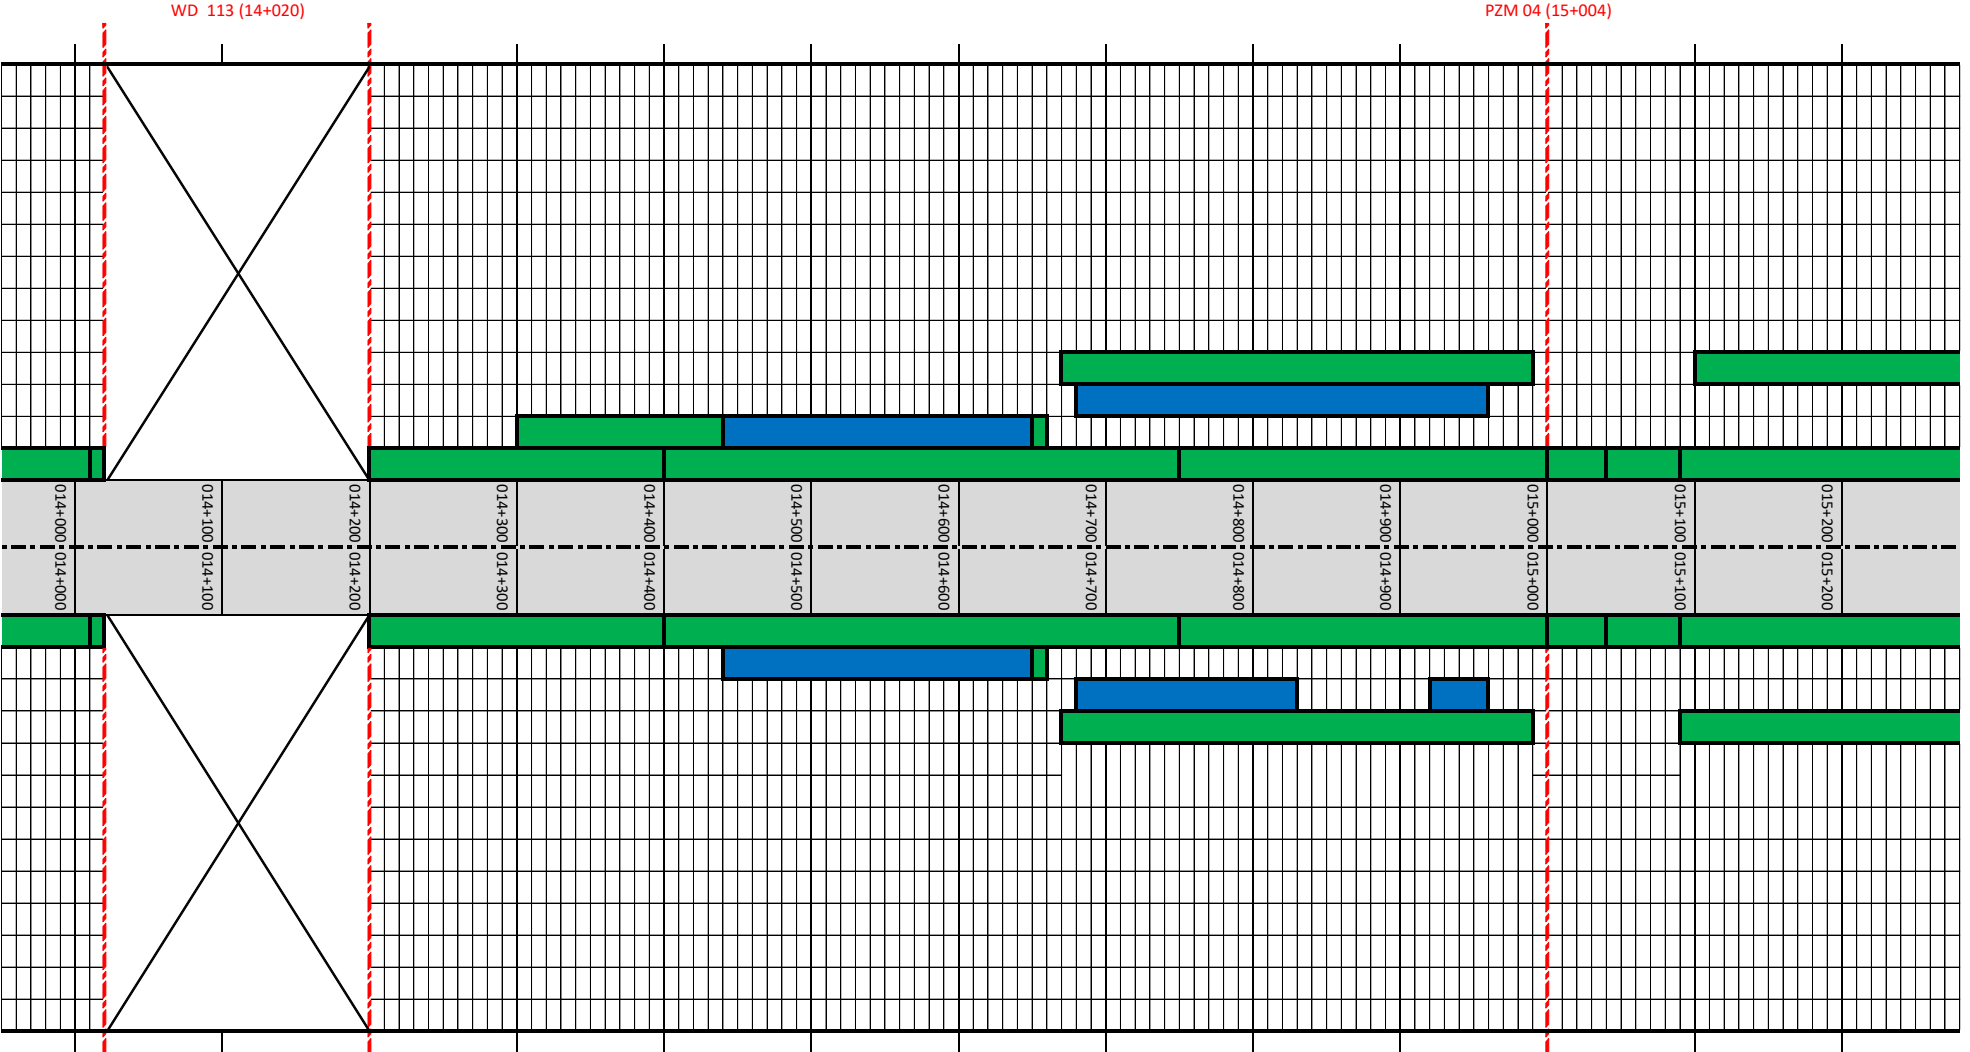


015+300
015+400
015+500
015+600
015+700
015+800
015+900
016+000
016+100
016+200
016+300
016+400
016+500
016+600

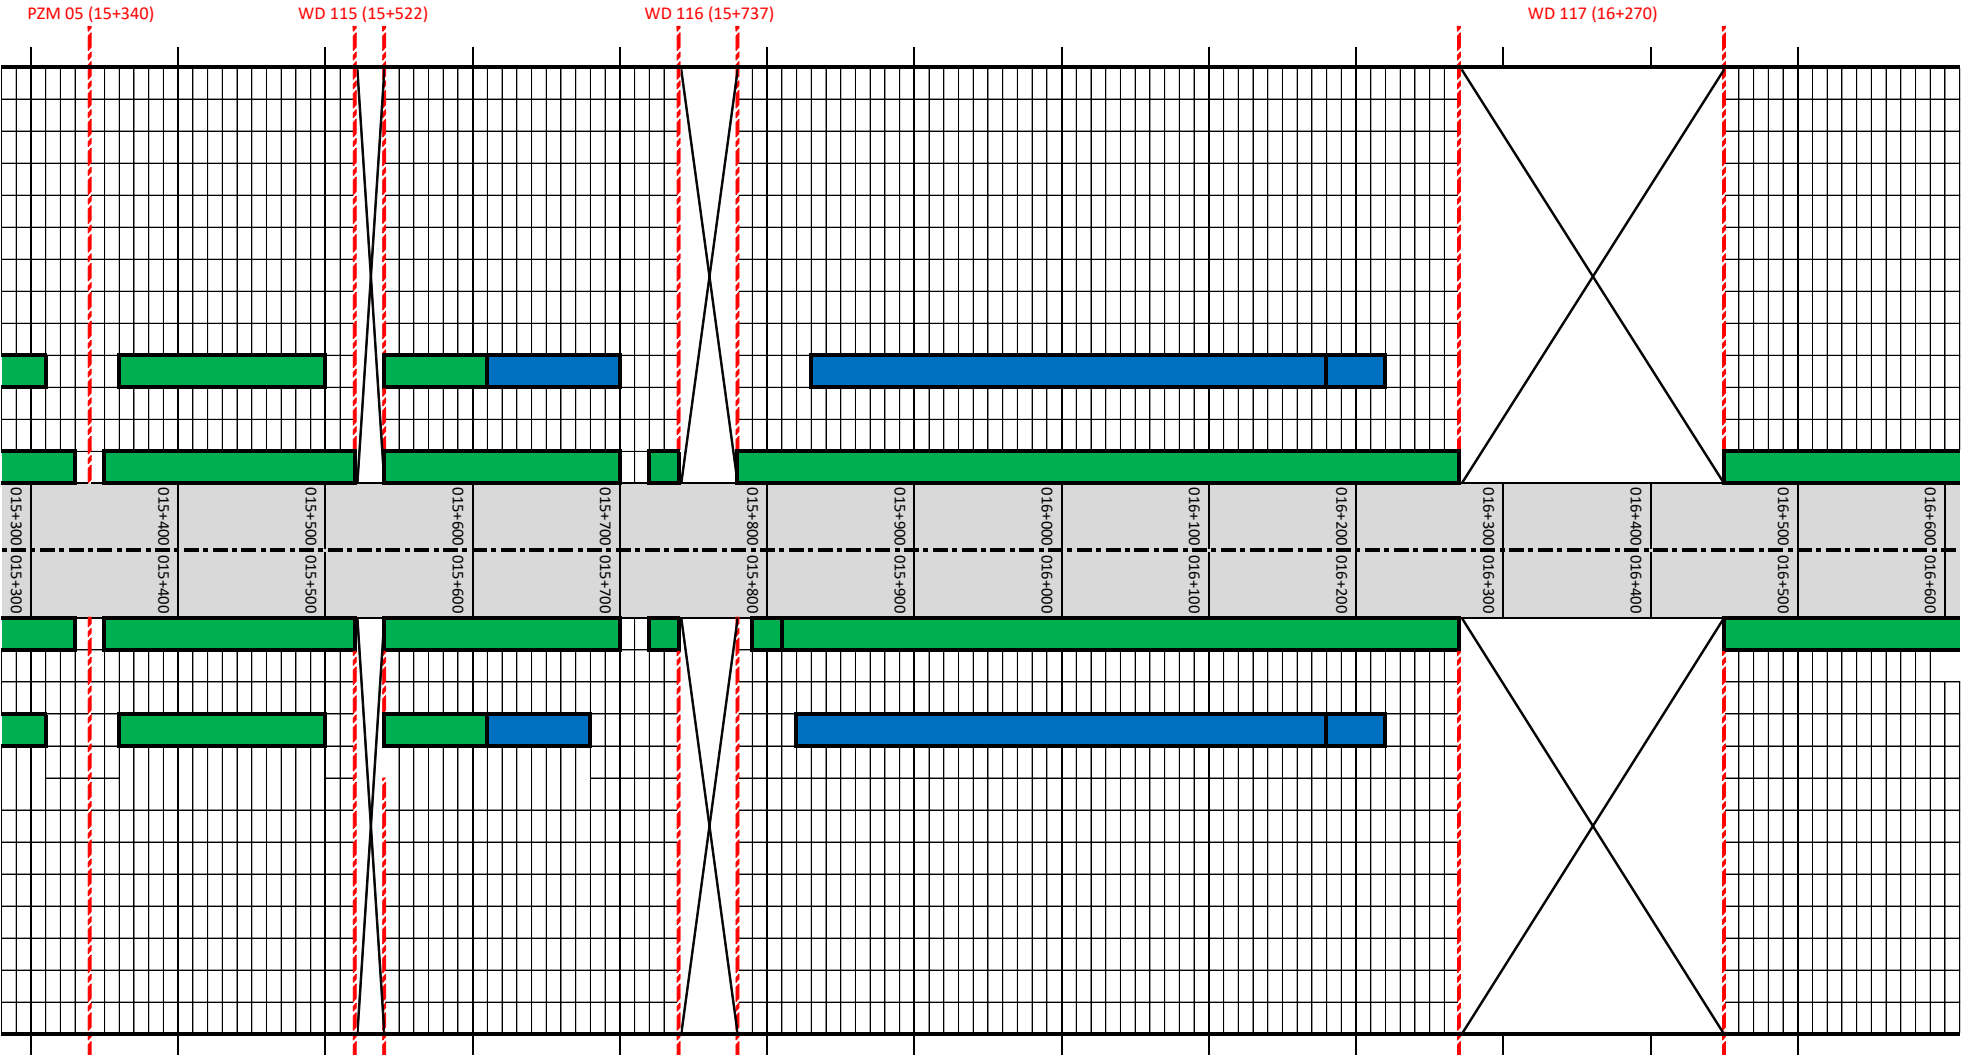

017+900
017+800
017+700
017+600
017+500
017+400
017+300
017+200
017+100
016+900
016+800
016+700

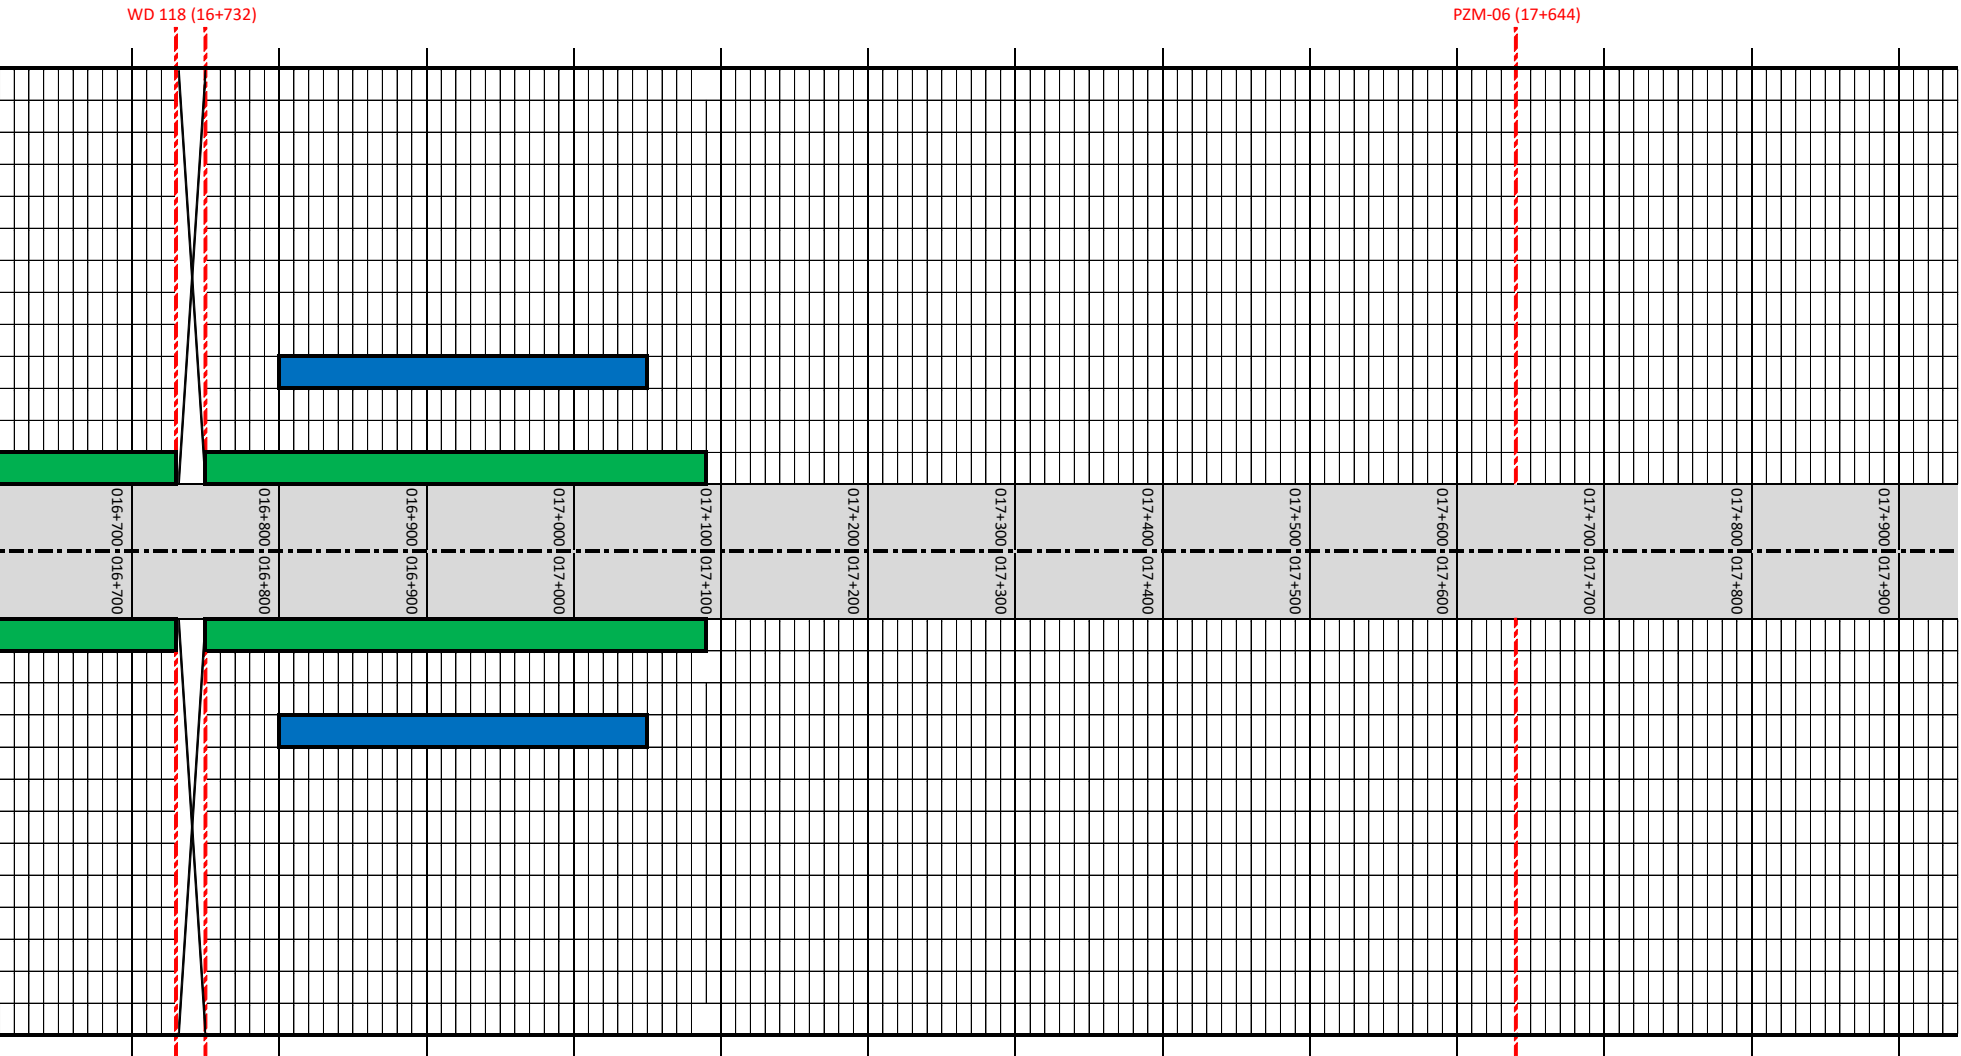

018+000
018+100
018+200
018+300
018+400
018+500
018+600
018+700
018+800
018+900
019+000
019+100
019+200

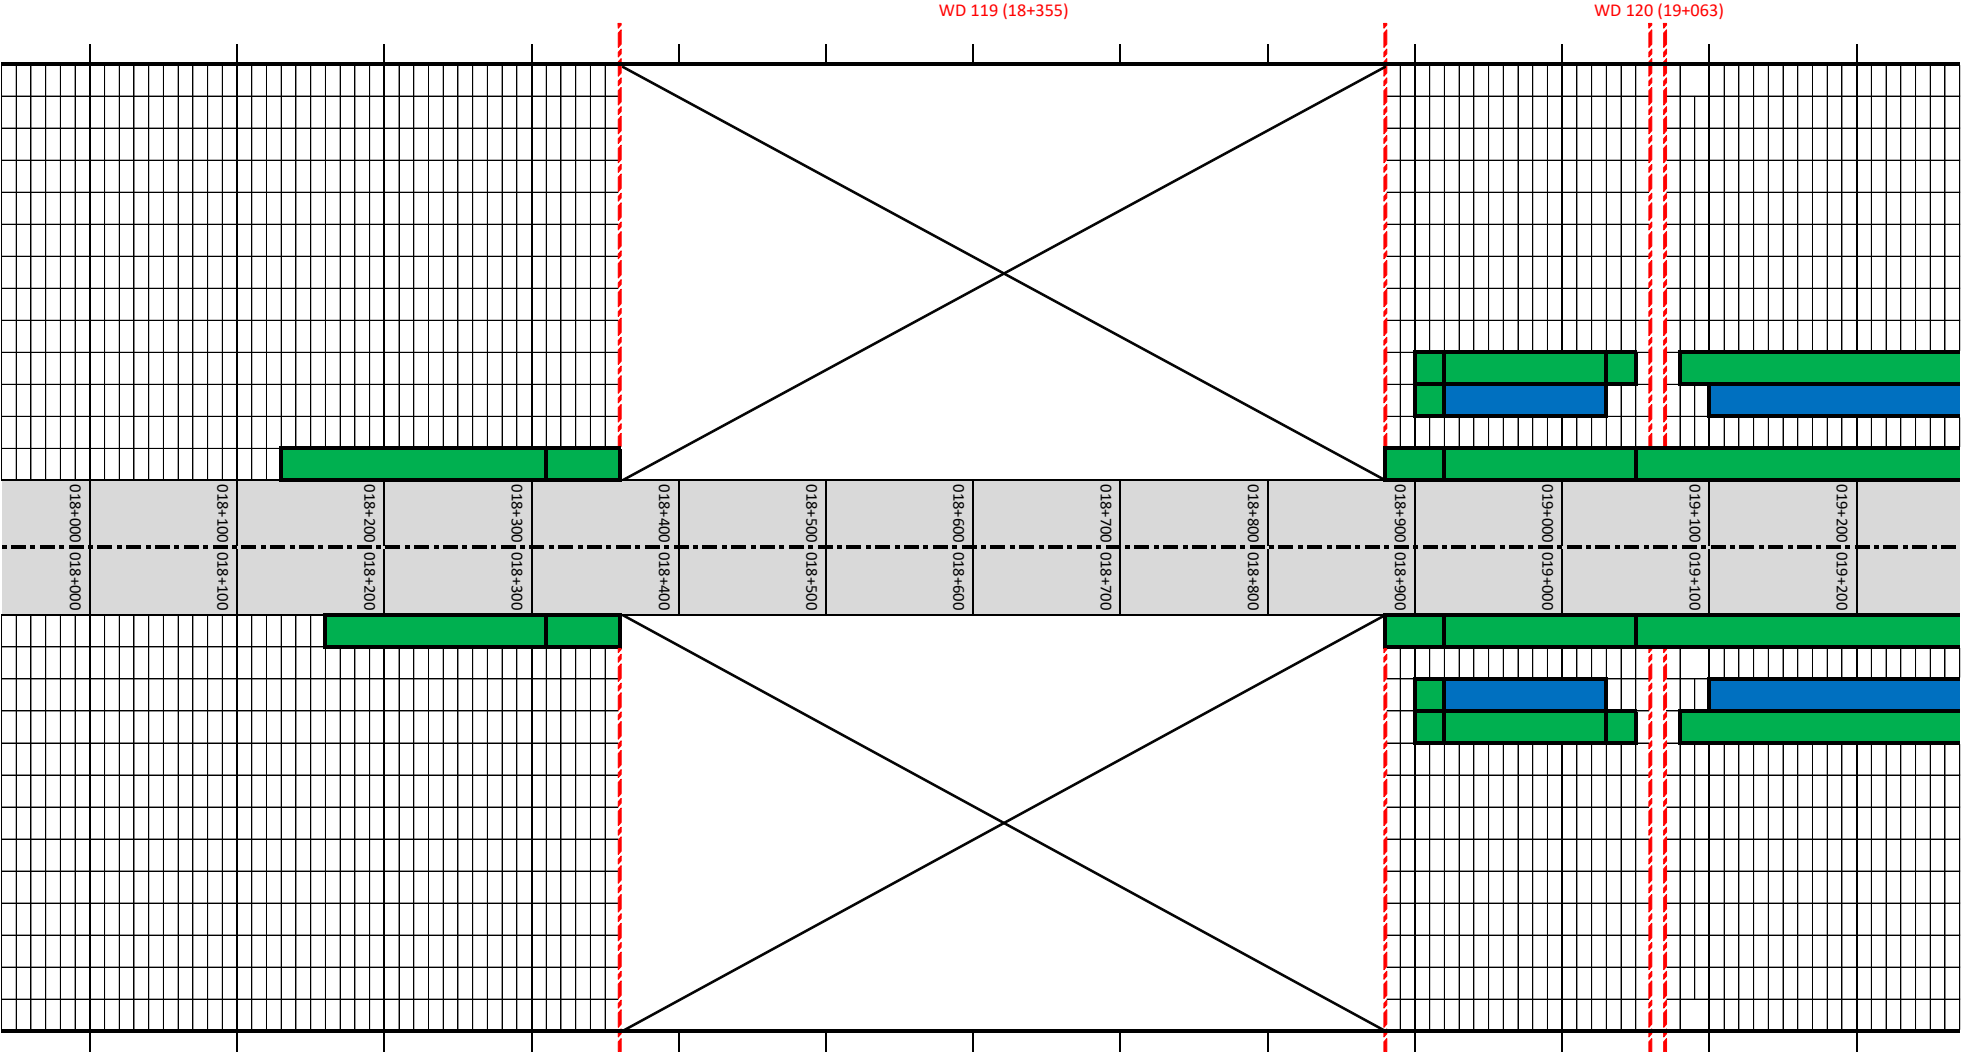

020+500
020+400
020+300
020+200
020+100
020+000
019+900
019+800
019+700
019+600
019+500
019+400
019+300

