


## WD-101 JEZDNIĄ LEWA

ANTYKOROZJA									
BARIERY									
NAWIERZCHNIA									
ASFALT TWARDOLANY									
KAPY CHODNIKOWE									
KRAWĘŻNIKI									
IZOLACJA ARKUSZOWA									

1L

2L

3L

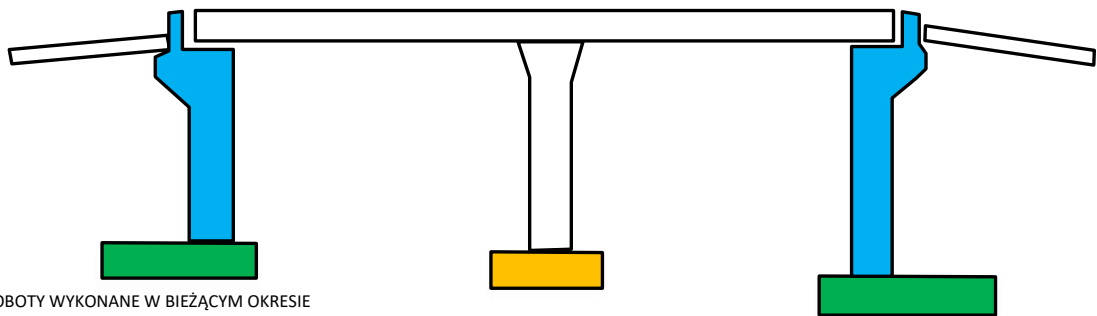

**LEGENDA:**

- ROBOTY WYKONANE W BIEŻĄCYM OKRESIE
- ROBOTY WYKONANE DO BIEŻĄCEGO OKRESU
- ROBOTY W TOKU W BIEŻĄCYM OKRESIE


## WD-101 JEZDNIĄ PRAWA

ANTYKOROZJA									
BARIERY									
NAWIERZCHNIA									
ASFALT TWARDOLANY									
KAPY CHODNIKOWE									
KRAWĘŻNIKI									
IZOLACJA ARKUSZOWA									

1P

2P

3P

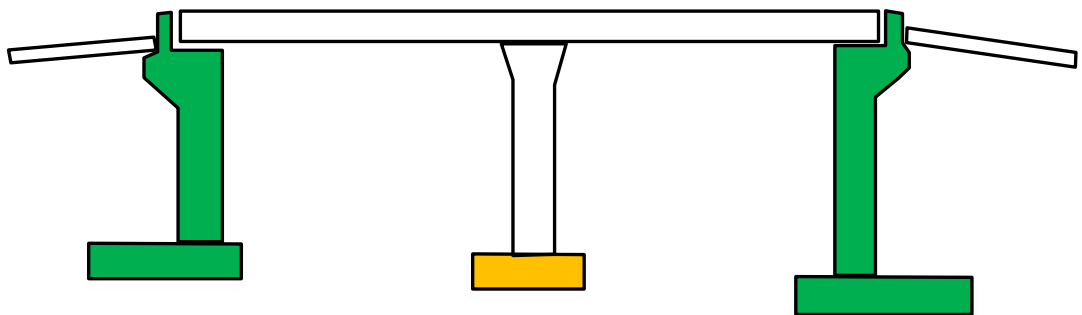


**LEGENDA:**




- ROBOTY WYKONANE W BIEŻĄCYM OKRESIE
- ROBOTY WYKONANE DO BIEŻĄCEGO OKRESU
- ROBOTY W TOKU W BIEŻĄCYM OKRESIE

## WD-101a JEZDNIA LEWA

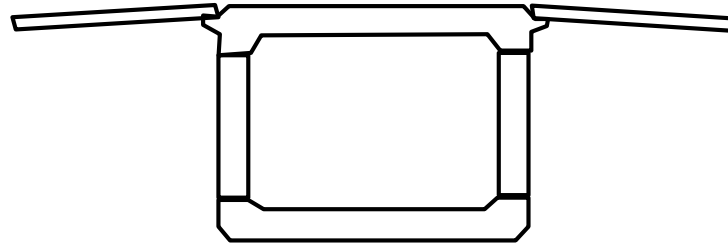ANTYKOROZJA			
IZOLACJA			




### LEGENDA:

-  ROBOTY W TOKU W BIEŻĄCYM OKRESIE
-  ROBOTY WYKONANE W BIEŻĄCYM OKRESIE
-  ROBOTY WYKONANE DO BIEŻĄCEGO OKRESU

## WD-101a JEZDNIA PRAWA

ANTYKOROZJA			
IZOLACJA			

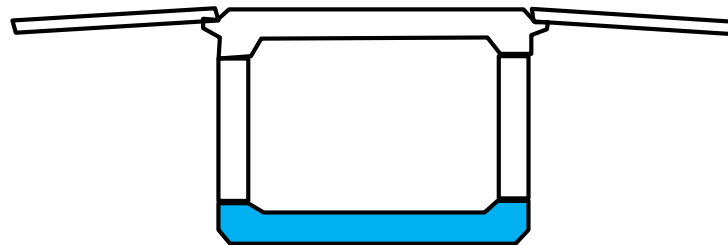


### WD-105 JEZDNIA LEWA

#### LEGENDA:

- ROBOTY WYKONANE W BIEŻĄCYM OKRESIE
- ROBOTY WYKONANE DO BIEŻĄCEGO OKRESU
- ROBOTY W TOKU W BIEŻĄCYM OKRESIE

ANTYKOROZJA																			
BARIERY																			
NAWIERZCHNIA																			
ASFALT TWARDOLANY																			
KAPY CHODNIKOWE																			
KRAWĘŻNIKI																			
IZOLACJA ARKUSZOWA																			

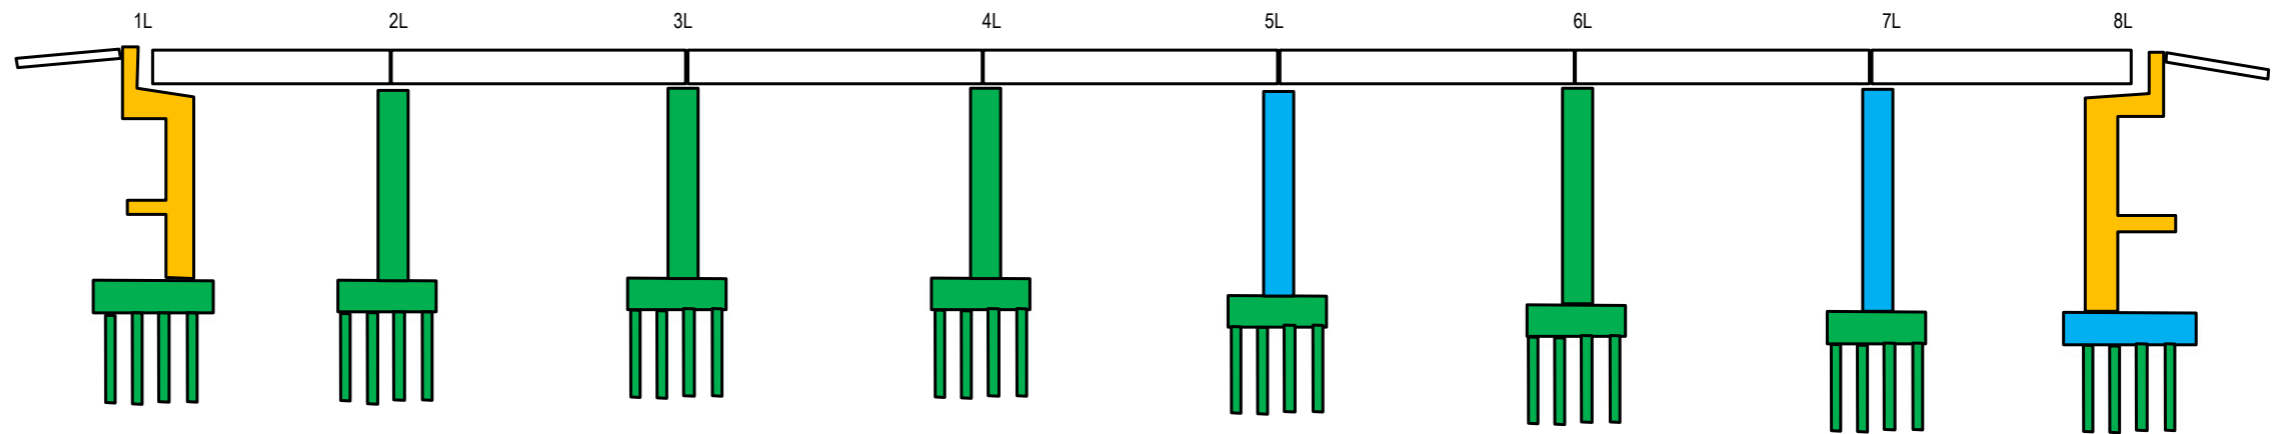


### WD-105 JEZDNIA PRAWA

#### LEGENDA:

- ROBOTY WYKONANE W BIEŻĄCYM OKRESIE
- ROBOTY WYKONANE DO BIEŻĄCEGO OKRESU
- ROBOTY W TOKU W BIEŻĄCYM OKRESIE

ANTYKOROZJA																			
BARIERY																			
NAWIERZCHNIA																			
ASFALT TWARDOLANY																			
KAPY CHODNIKOWE																			
KRAWĘŻNIKI																			
IZOLACJA ARKUSZOWA																			

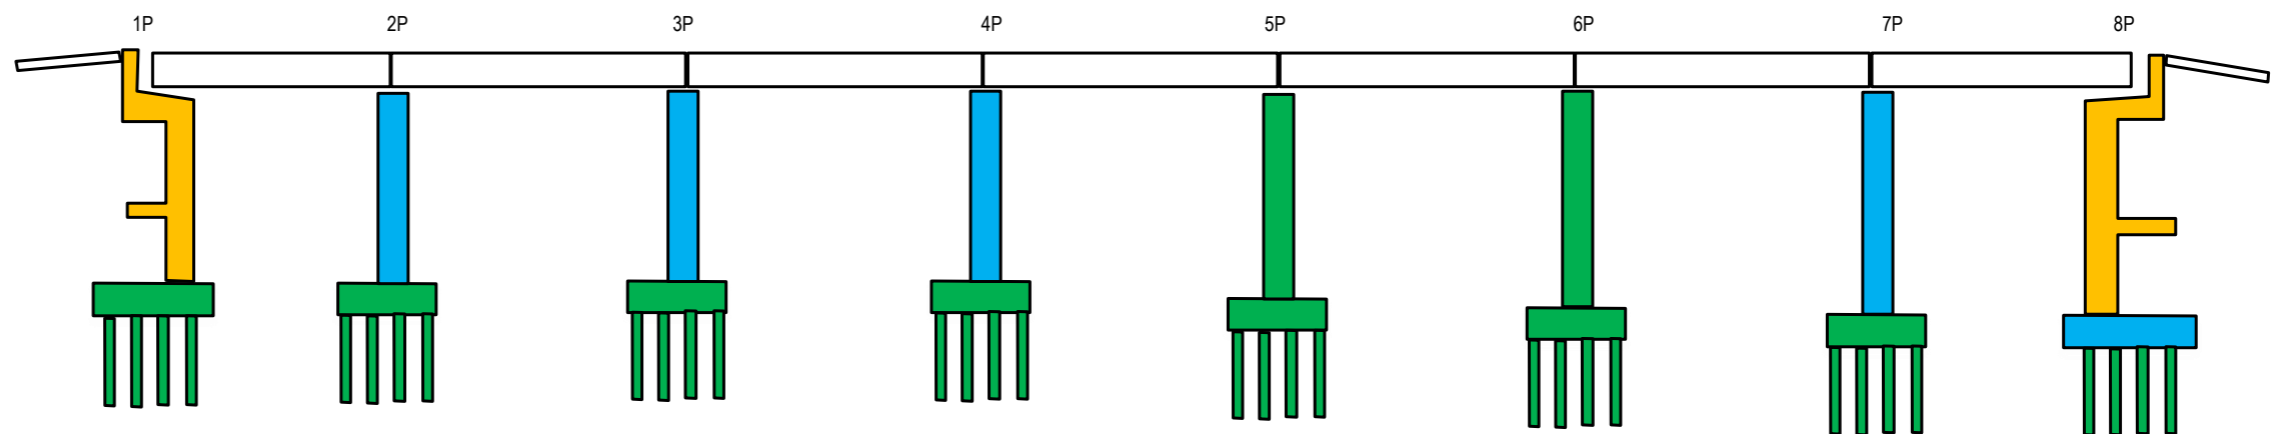


### WD-107 JEZDNIA LEWA

**LEGENDA:**

- ROBOTY WYKONANE W BIEŻĄCYM OKRESIE
- ROBOTY WYKONANE DO BIEŻĄCEGO OKRESU
- ROBOTY W TOKU W BIEŻĄCYM OKRESIE

ANTYKOROZJA																			
BARIERY																			
NAWIERZCHNIA																			
ASFALT TWARDOLANY																			
KAPY CHODNIKOWE																			
KRAWĘŻNIKI																			
IZOLACJA ARKUSZOWA																			

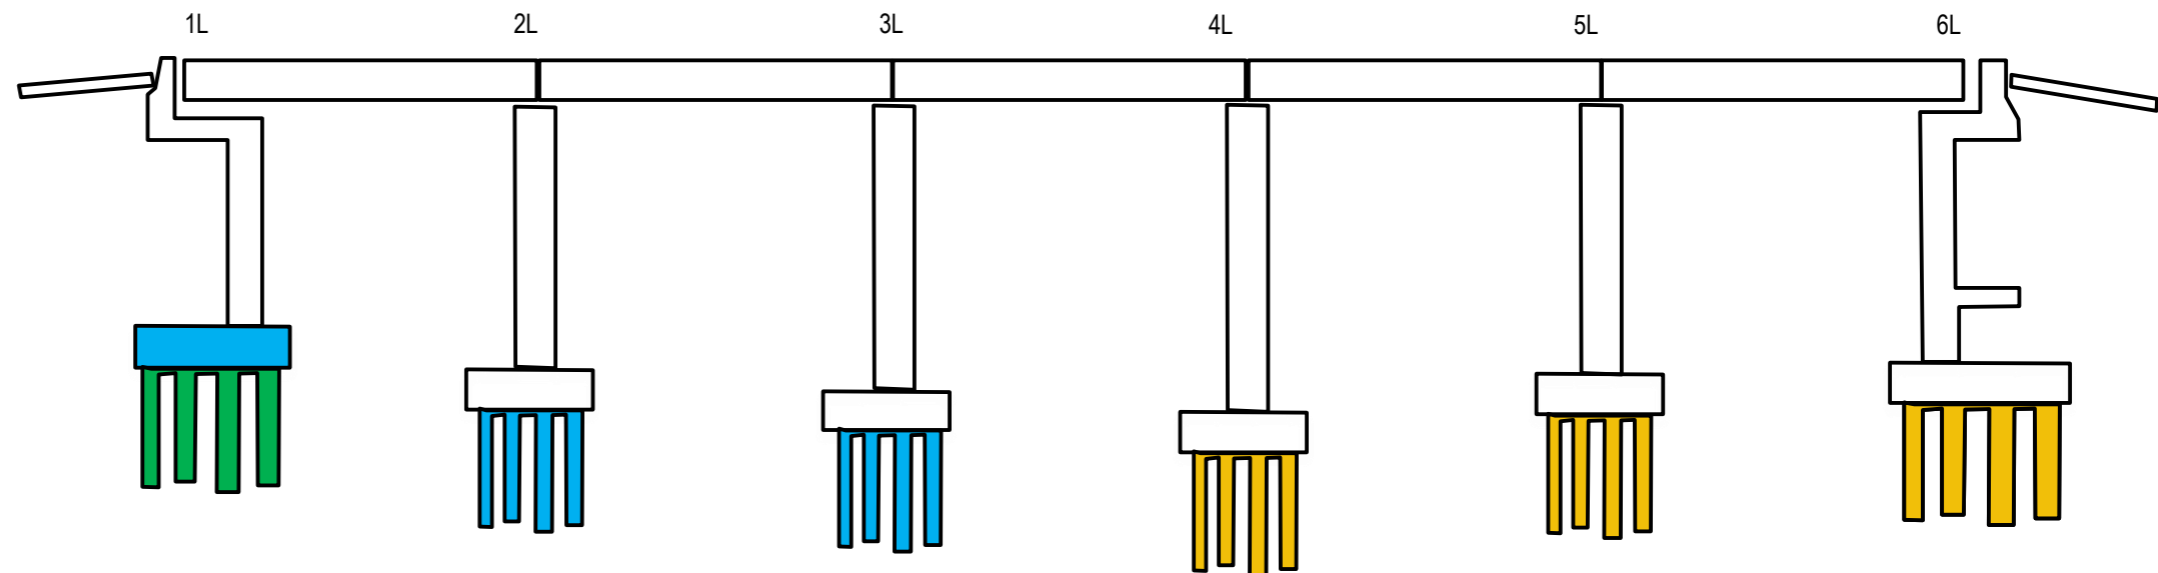


### WD-107 JEZDNIA PRAWA

**LEGENDA:**


- ROBOTY WYKONANE W BIEŻĄCYM OKRESIE
- ROBOTY WYKONANE DO BIEŻĄCEGO OKRESU
- ROBOTY W TOKU W BIEŻĄCYM OKRESIE

ANTYKOROZJA																			
BARIERY																			
NAWIERZCHNIA																			
ASFALT TWARDOLANY																			
KAPY CHODNIKOWE																			
KRAWĘŻNIKI																			
IZOLACJA ARKUSZOWA																			

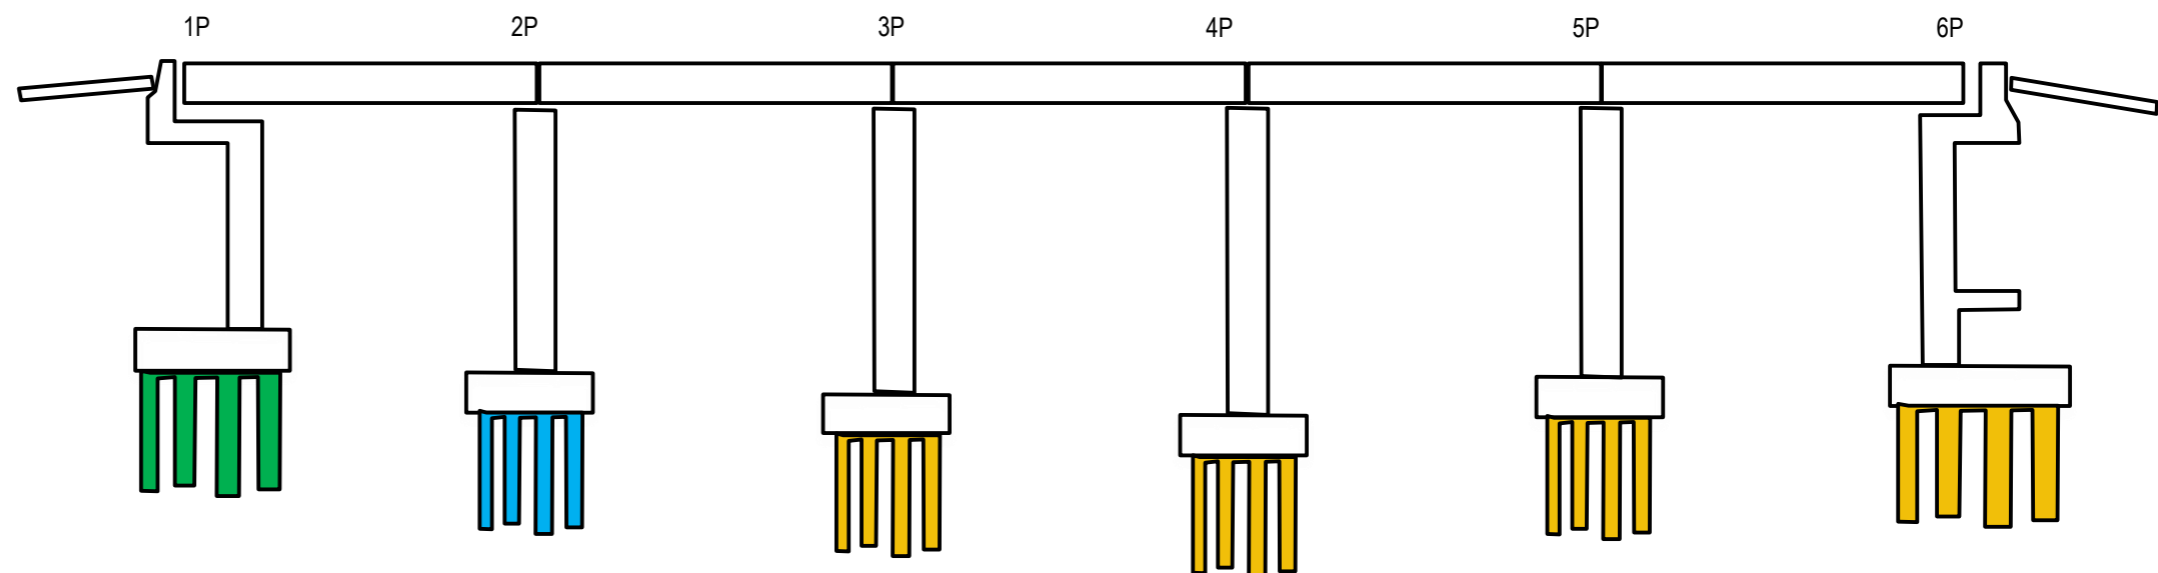

### WD-109 JEZDNIA LEWA

ANTYKOROZJA									
BARIERY									
NAWIERZCHNIA									
ASFALT TWARDOLANY									
KAPY CHODNIKOWE									
KRAWĘŻNIKI									
IZOLACJA ARKUSZOWA									

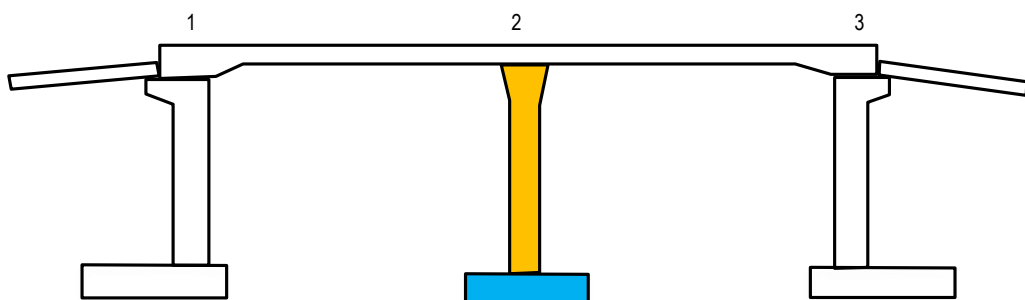


**LEGENDA:**

- ROBOTY WYKONANE W BIEŻĄCYM OKRESIE
- ROBOTY WYKONANE DO BIEŻĄCEGO OKRESU
- ROBOTY W TOKU W BIEŻĄCYM OKRESIE


### WD-109 JEZDNIA PRAWA

ANTYKOROZJA									
BARIERY									
NAWIERZCHNIA									
ASFALT TWARDOLANY									
KAPY CHODNIKOWE									
KRAWĘŻNIKI									
IZOLACJA ARKUSZOWA									

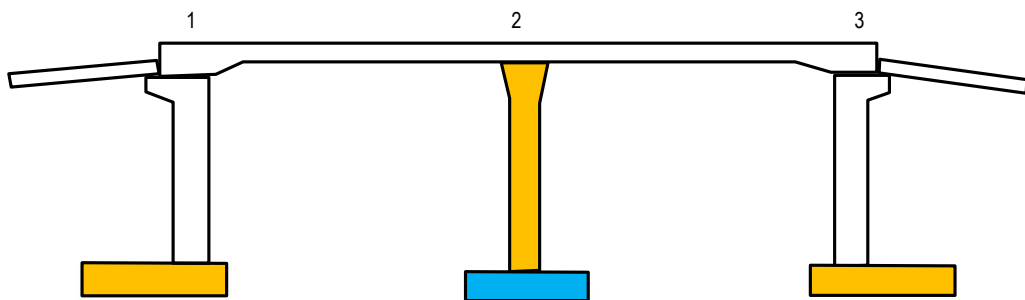

## WD-110

ANTYKOROZJA																		
BARIERY																		
NAWIERZCHNIA																		
ASFALT TWARDOLANY																		
KAPY CHODNIKOWE																		
KRAWĘŻNIKI																		
IZOLACJA ARKUSZOWA																		

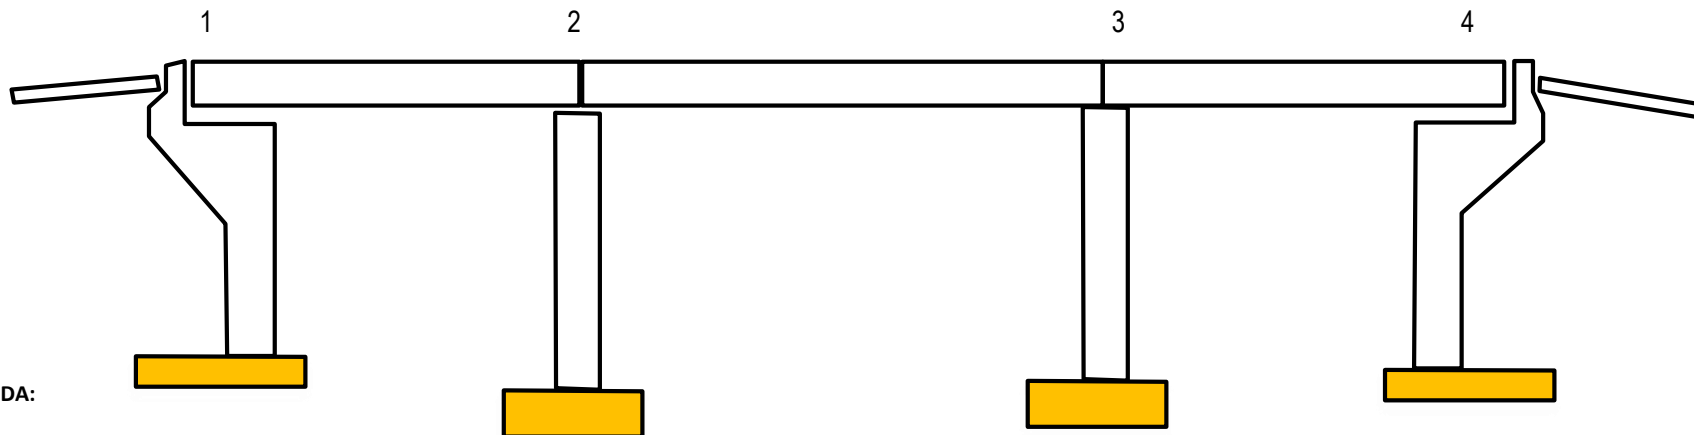

### LEGENDA:

- ROBOTY WYKONANE W BIEŻĄCYM OKRESIE
- ROBOTY WYKONANE DO BIEŻĄCEGO OKRESU
- ROBOTY W TOKU W BIEŻĄCYM OKRESIE

## WD-111 JEZDZIA LEWA

ANTYKOROZJA								
BARIERY								
NAWIERZCHNIA								
ASFALT TWARDOLANY								
KAPY CHODNIKOWE								
KRAWĘŻNIKI								
IZOLACJA ARKUSZOWA								



LEGENDA:

- ROBOTY W TOKU W BIEŻĄCYM OKRESIE
- ROBOTY WYKONANE W BIEŻĄCYM OKRESIE
- ROBOTY WYKONANE DO BIEŻĄCEGO OKRESU

## WD-111 JEZDZIA PRAWA

ANTYKOROZJA								
BARIERY								
NAWIERZCHNIA								
ASFALT TWARDOLANY								
KAPY CHODNIKOWE								
KRAWĘŻNIKI								
IZOLACJA ARKUSZOWA								







### WD-113 JEZDNIA LEWA

ANTYKOROZJA																						
BARIERY																						
NAWIERZCHNIA																						
ASFALT TWARDOŁANY																						
KAPY CHODNIKOWE																						
KRAWĘŻNIKI																						
IZOLACJA ARKUSZOWA																						

1L


2L

3L

4L

5L

6L

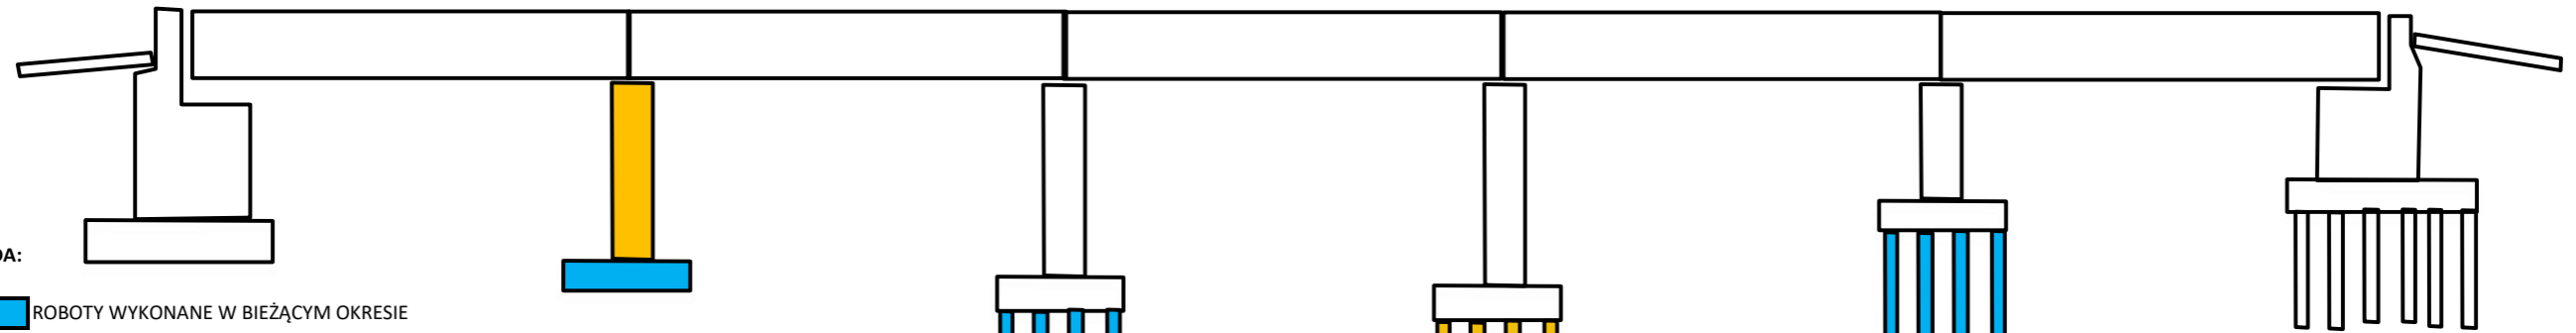

LEGENDA:

- ROBOTY WYKONANE W BIEŻĄCYM OKRESIE
- ROBOTY WYKONANE DO BIEŻĄCEGO OKRESU
- ROBOTY W TOKU W BIEŻĄCYM OKRESIE

### WD-113 JEZDNIA PRAWA

ANTYKOROZJA																						
BARIERY																						
NAWIERZCHNIA																						
ASFALT TWARDOŁANY																						
KAPY CHODNIKOWE																						
KRAWĘŻNIKI																						
IZOLACJA ARKUSZOWA																						

1P


2P

3P

4P

5P

6P

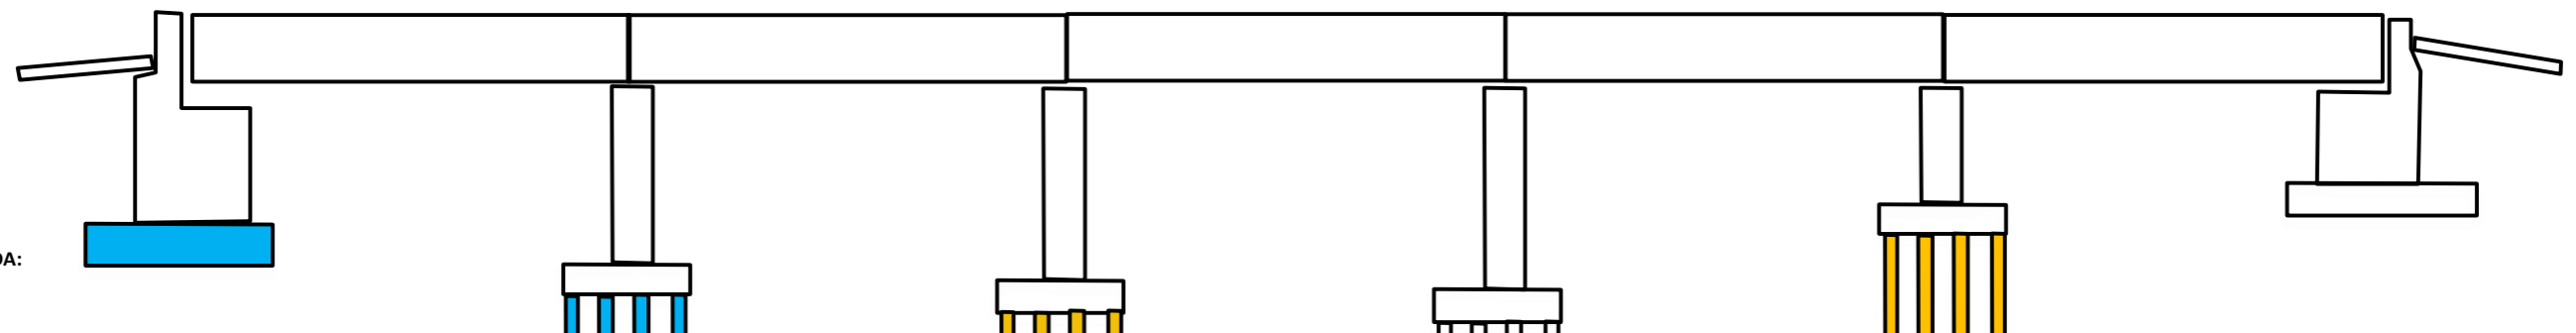


LEGENDA:

- ROBOTY WYKONANE W BIEŻĄCYM OKRESIE
- ROBOTY WYKONANE DO BIEŻĄCEGO OKRESU
- ROBOTY W TOKU W BIEŻĄCYM OKRESIE

### WD-113A

ANTYKOROZJA																									
BARIERY																									
NAWIERZCHNIA																									
ASFALT TWARDOŁANY																									
KAPY CHODNIKOWE																									
KRAWĘŻNIKI																									
IZOLACJA ARKUSZOWA																									

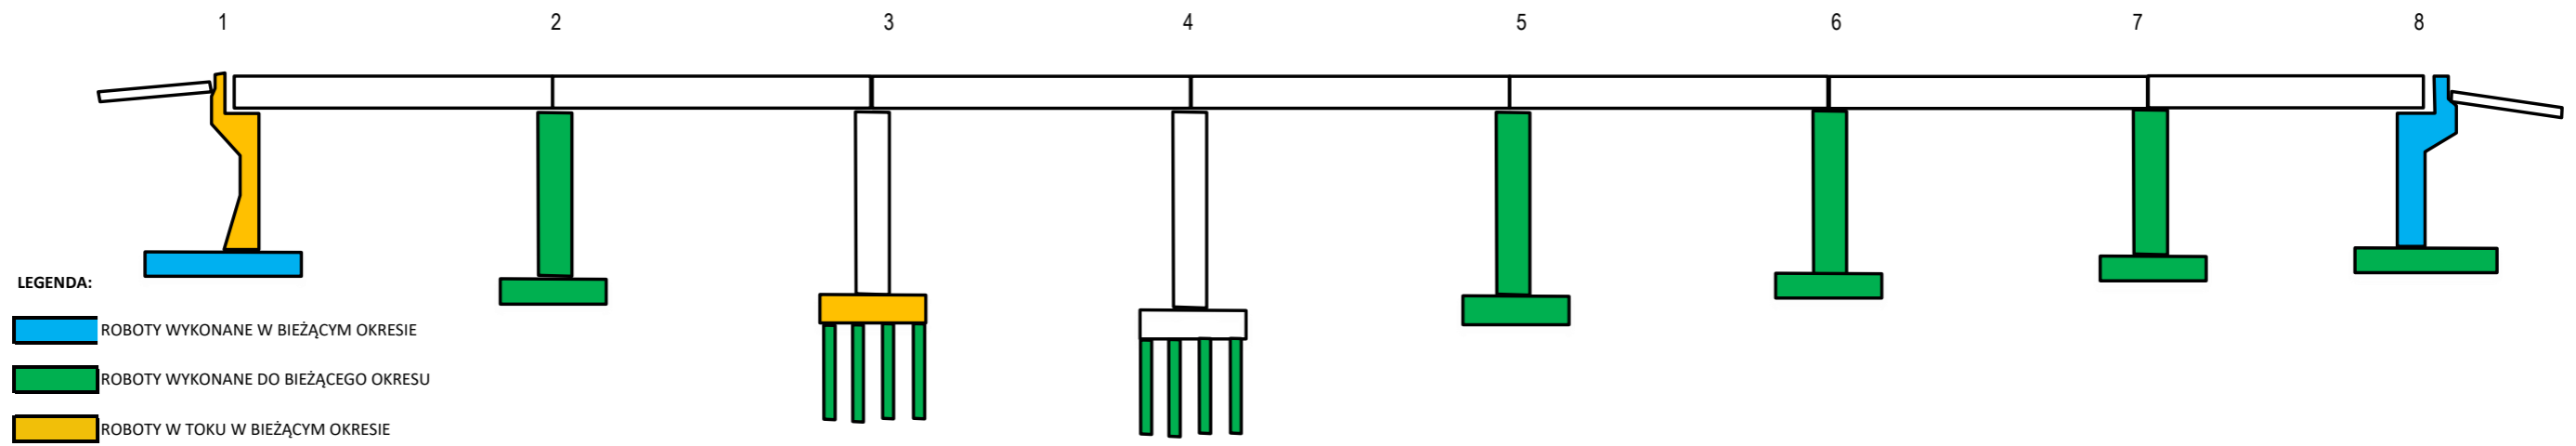

WD-115 strona prawa

ANTYKOROZJA							
BARIERY							
NAWIERZCHNIA							
ASFALT TWARDOLANY							
KAPY CHODNIKOWE							
KRAWĘŻNIKI							
IZOLACJA ARKUSZOWA							



LEGENDA:

- ROBOTY WYKONANE W BIEŻĄCYM OKRESIE
- ROBOTY WYKONANE DO BIEŻĄCEGO OKRESU
- ROBOTY W TOKU W BIEŻĄCYM OKRESIE

WD-115 strona lewa

ANTYKOROZJA							
BARIERY							
NAWIERZCHNIA							
ASFALT TWARDOLANY							
KAPY CHODNIKOWE							
KRAWĘŻNIKI							
IZOLACJA ARKUSZOWA							



LEGENDA:

- ROBOTY WYKONANE W BIEŻĄCYM OKRESIE
- ROBOTY WYKONANE DO BIEŻĄCEGO OKRESU
- ROBOTY W TOKU W BIEŻĄCYM OKRESIE


WD-116 JEZDNIA LEWA

ANTYKOROZJA																				
BARIERY																				
NAWIERZCHNIA																				
ASFALT TWARDOLANY																				
KAPY CHODNIKOWE																				
KRAWĘŻNIKI																				
IZOLACJA ARKUSZOWA																				

1L

2L

3L

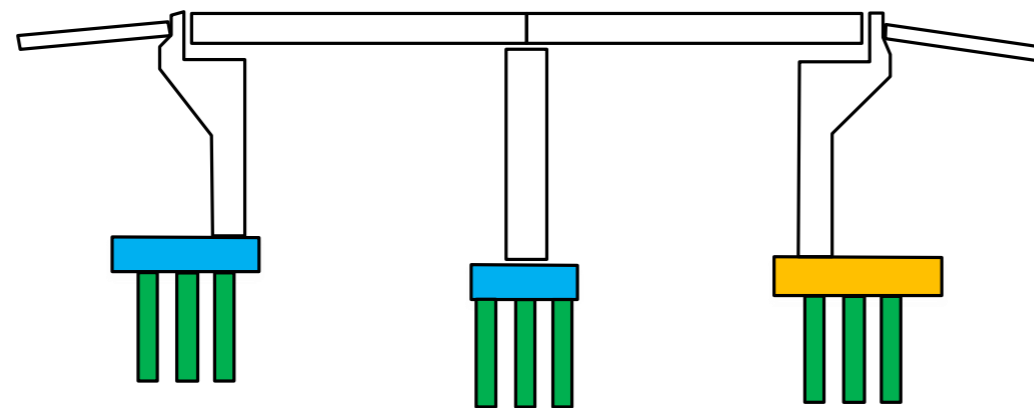


WD-116 JEZDNIA PRAWA

ANTYKOROZJA																				
BARIERY																				
NAWIERZCHNIA																				
ASFALT TWARDOLANY																				
KAPY CHODNIKOWE																				
KRAWĘŻNIKI																				
IZOLACJA ARKUSZOWA																				

1P

2P

3P

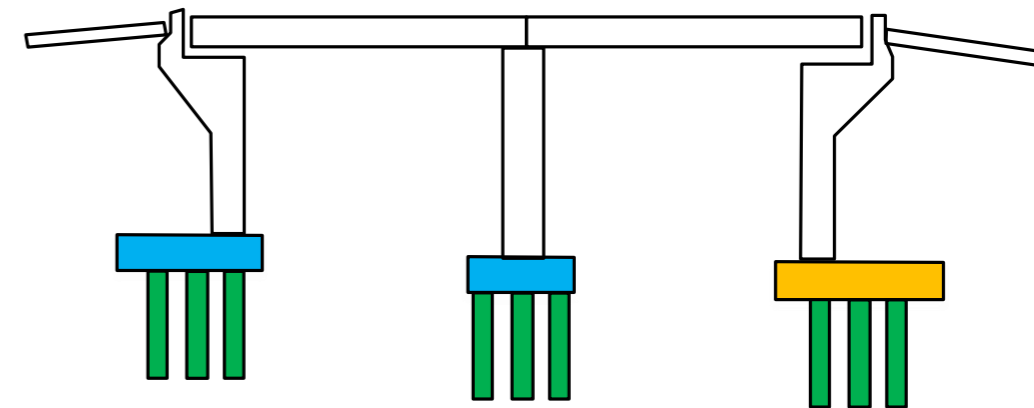

LEGENDA:


- ROBOTY WYKONANE W BIEŻĄCYM OKRESIE
- ROBOTY WYKONANE DO BIEŻĄCEGO OKRESU
- ROBOTY W TOKU W BIEŻĄCYM OKRESIE

WD-117 JEZDZIA LEWA

LEGENDA:

- ROBOTY WYKONANE W BIEŻĄCYM OKRESIE
- ROBOTY WYKONANE DO BIEŻĄCEGO OKRESU
- ROBOTY W TOKU W BIEŻĄCYM OKRESIE

ANTYKOROZJA																			
BARIERY																			
NAWIERZCHNIA																			
ASFALT TWARDOLANY																			
KAPY CHODNIKOWE																			
KRAWĘŻNIKI																			
IZOLACJA ARKUSZOWA																			

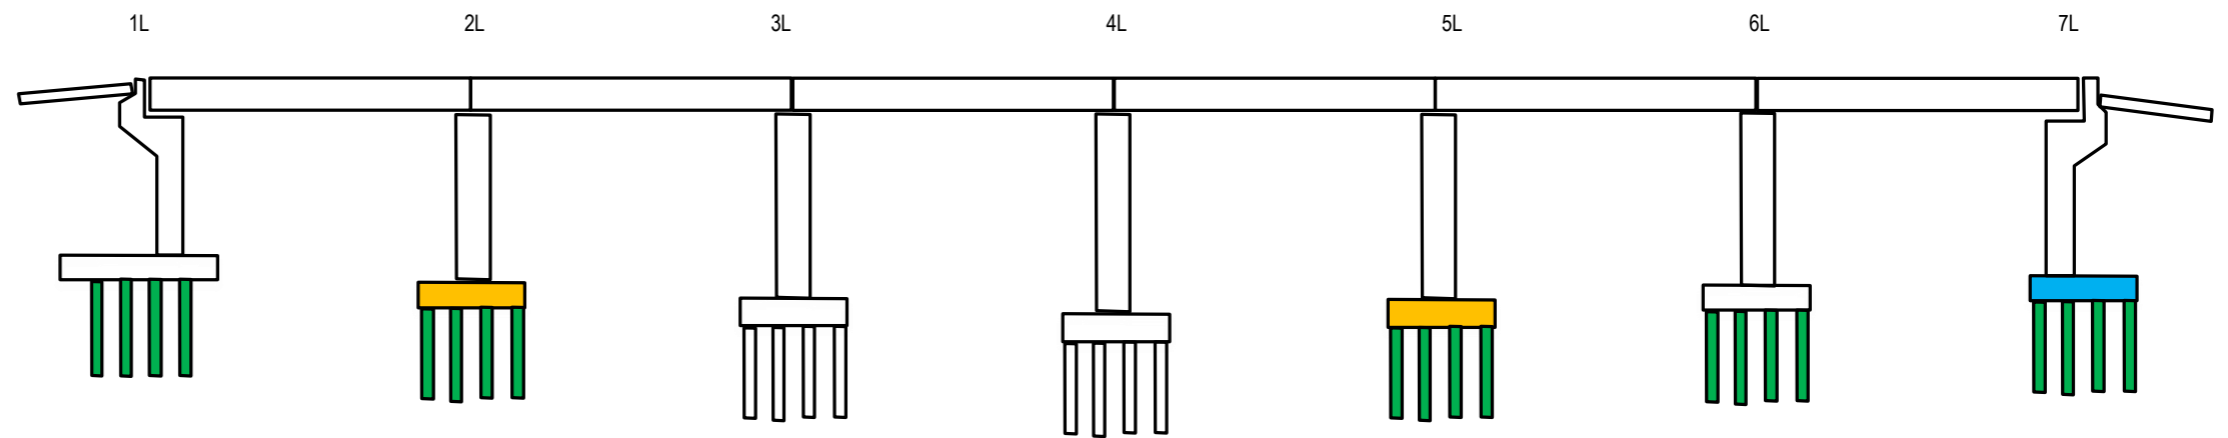


WD-117 JEZDZIA PRAWA

LEGENDA:

- ROBOTY WYKONANE W BIEŻĄCYM OKRESIE
- ROBOTY WYKONANE DO BIEŻĄCEGO OKRESU
- ROBOTY W TOKU W BIEŻĄCYM OKRESIE

ANTYKOROZJA																			
BARIERY																			
NAWIERZCHNIA																			
ASFALT TWARDOLANY																			
KAPY CHODNIKOWE																			
KRAWĘŻNIKI																			
IZOLACJA ARKUSZOWA																			

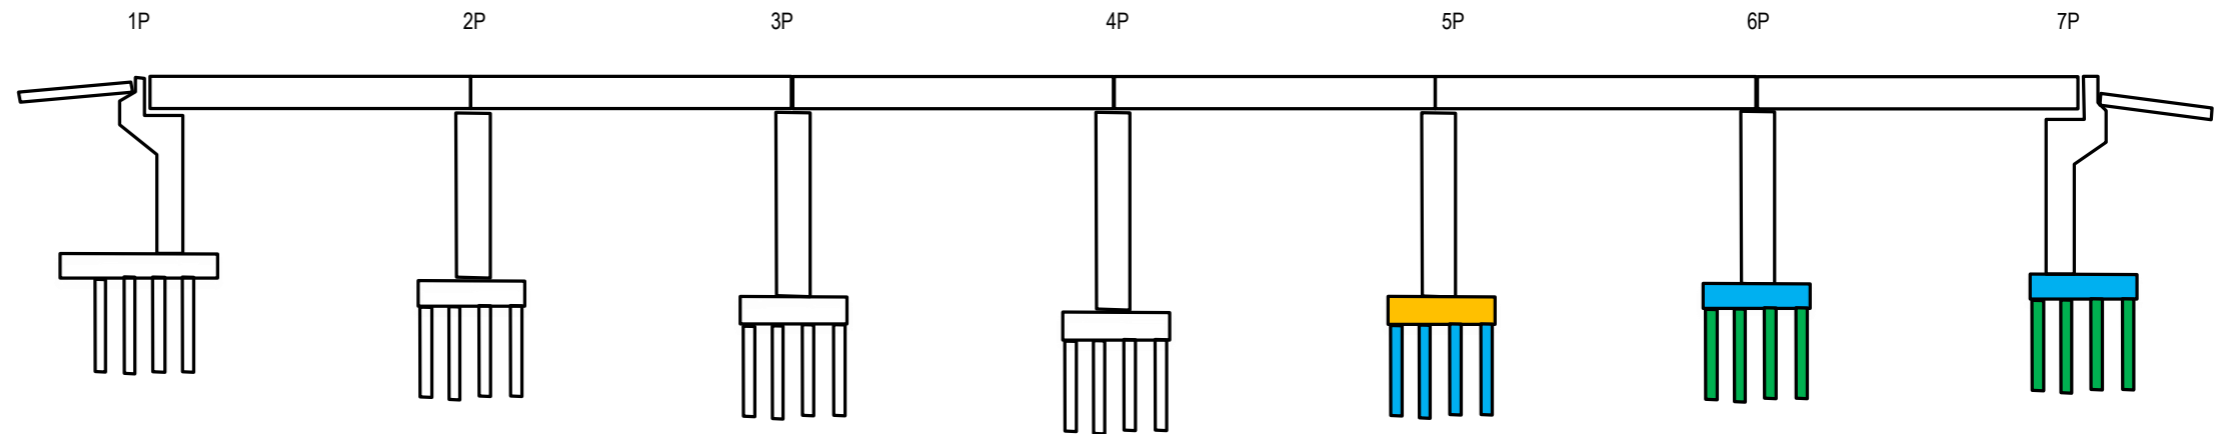

### WD-118 JEZDZIA LEWA

ANTYKOROZJA									
BARIERY									
NAWIERZCHNIA									
ASFALT TWARDOLANY									
KAPY CHODNIKOWE									
KRAWĘŻNIKI									
IZOLACJA ARKUSZOWA									



**LEGENDA:**

 ROBOTY WYKONANE W BIEŻĄCYM OKRESIE

 ROBOTY WYKONANE DO BIEŻĄCEGO OKRESU

 ROBOTY W TOKU W BIEŻĄCYM OKRESIE


### WD-118 JEZDZIA PRAWA

ANTYKOROZJA									
BARIERY									
NAWIERZCHNIA									
ASFALT TWARDOLANY									
KAPY CHODNIKOWE									
KRAWĘŻNIKI									
IZOLACJA ARKUSZOWA									




MD-119 JEZDNIĄ LEWA

- LEGENDA:
- ROBOTY WYKONANE W BIEŻĄCYM OKRESIE
  - ROBOTY WYKONANE DO BIEŻĄCEGO OKRESU
  - ROBOTY W TOKU W BIEŻĄCYM OKRESIE

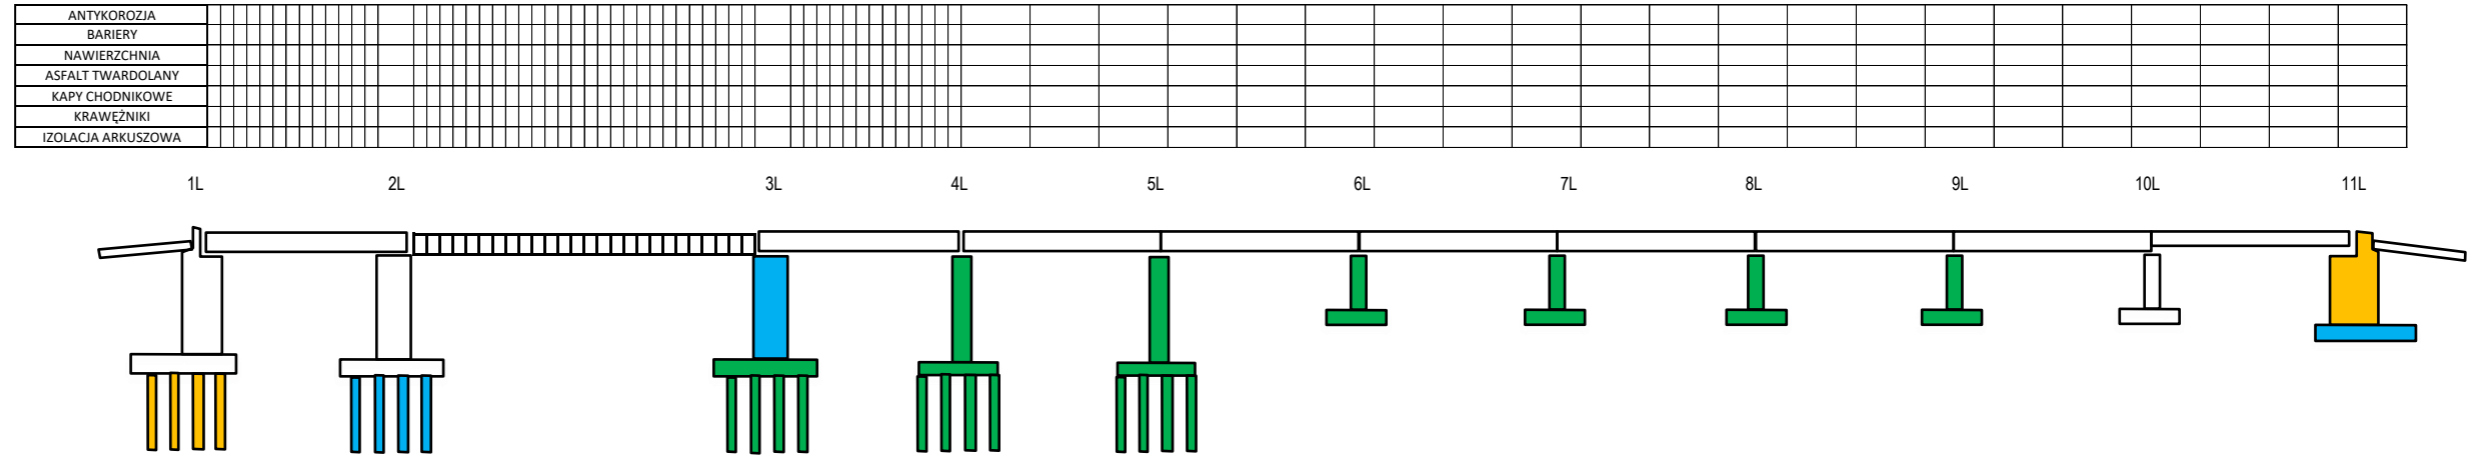

MD-119 JEZDNIĄ PRAWA

- LEGENDA:
- ROBOTY WYKONANE W BIEŻĄCYM OKRESIE
  - ROBOTY WYKONANE DO BIEŻĄCEGO OKRESU
  - ROBOTY W TOKU W BIEŻĄCYM OKRESIE

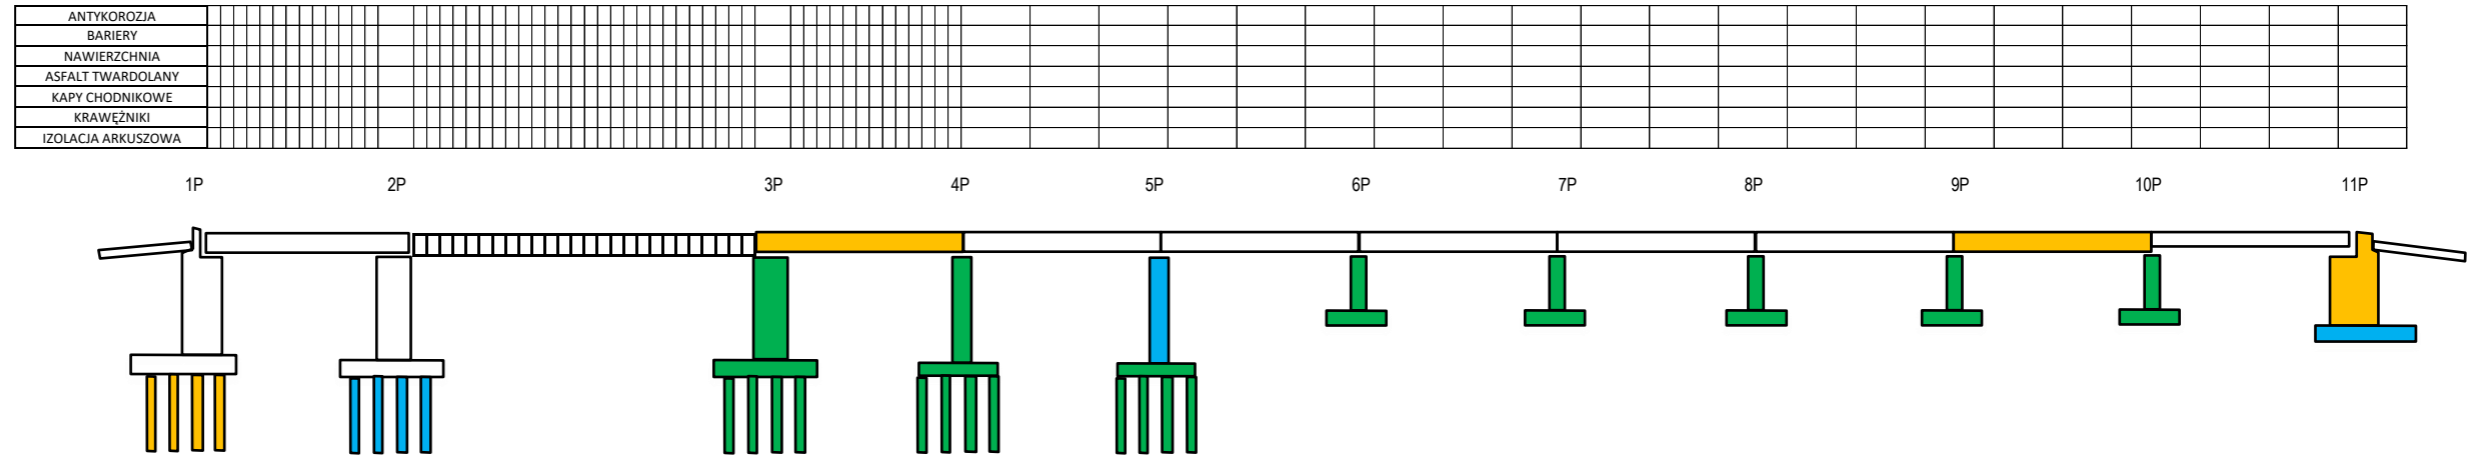

WD-120 strona lewa

ANTYKOROZJA							
BARIERY							
NAWIERZCHNIA							
ASFALT TWARDOLANY							
KAPY CHODNIKOWE							
KRAWĘŻNIKI							
IZOLACJA ARKUSZOWA							



LEGENDA:

- ROBOTY WYKONANE W BIEŻĄCYM OKRESIE
- ROBOTY WYKONANE DO BIEŻĄCEGO OKRESU
- ROBOTY W TOKU W BIEŻĄCYM OKRESIE

WD-120 strona prawa


ANTYKOROZJA							
BARIERY							
NAWIERZCHNIA							
ASFALT TWARDOLANY							
KAPY CHODNIKOWE							
KRAWĘŻNIKI							
IZOLACJA ARKUSZOWA							






### WD-121 JEZDNIA LEWA - GRAFICZNY POSTĘP ROBÓT

ANTYKOROZJA																						
BARIERY																						
NAWIERZCHNIA																						
ASFALT TWARDOLANY																						
KAPY CHODNIKOWE																						
KRAWĘŻNIKI																						
IZOLACJA ARKUSZOWA																						

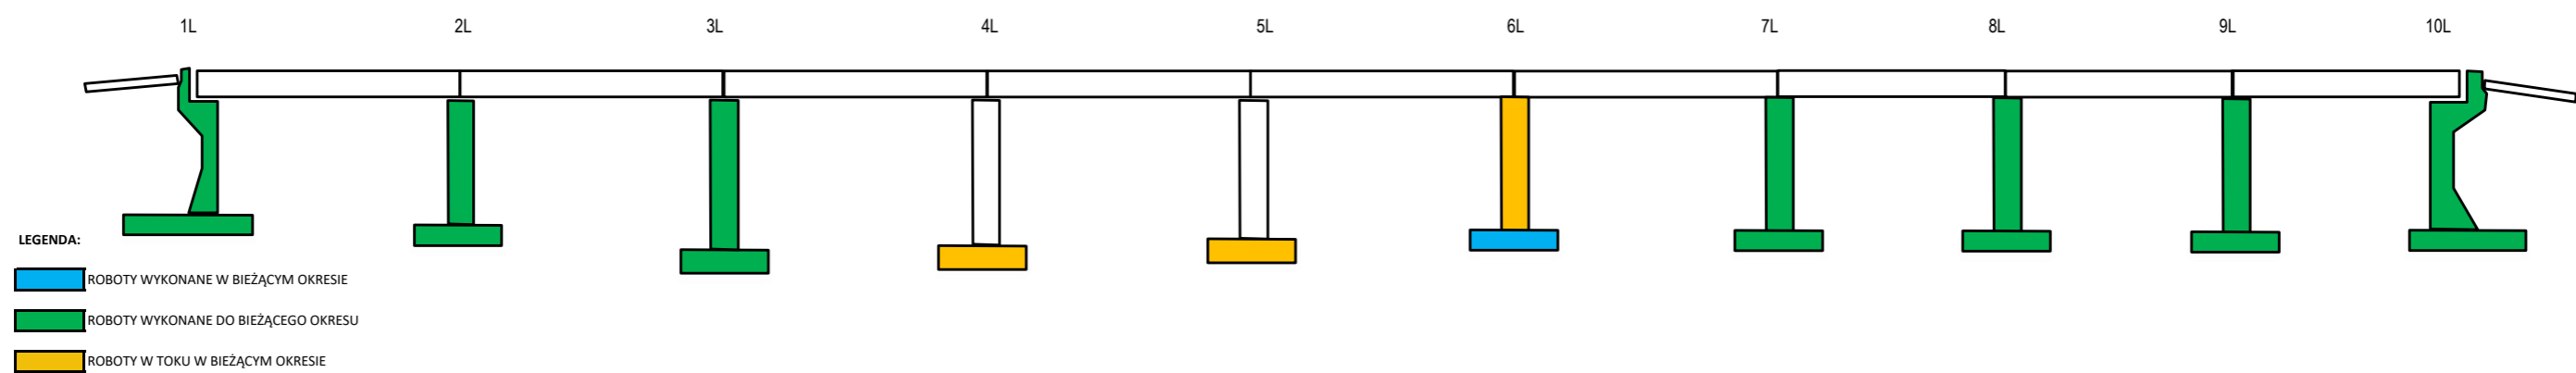


### WD-121 JEZDNIA PRAWA - GRAFICZNY POSTĘP ROBÓT

ANTYKOROZJA																						
BARIERY																						
NAWIERZCHNIA																						
ASFALT TWARDOLANY																						
KAPY CHODNIKOWE																						
KRAWĘŻNIKI																						
IZOLACJA ARKUSZOWA																						

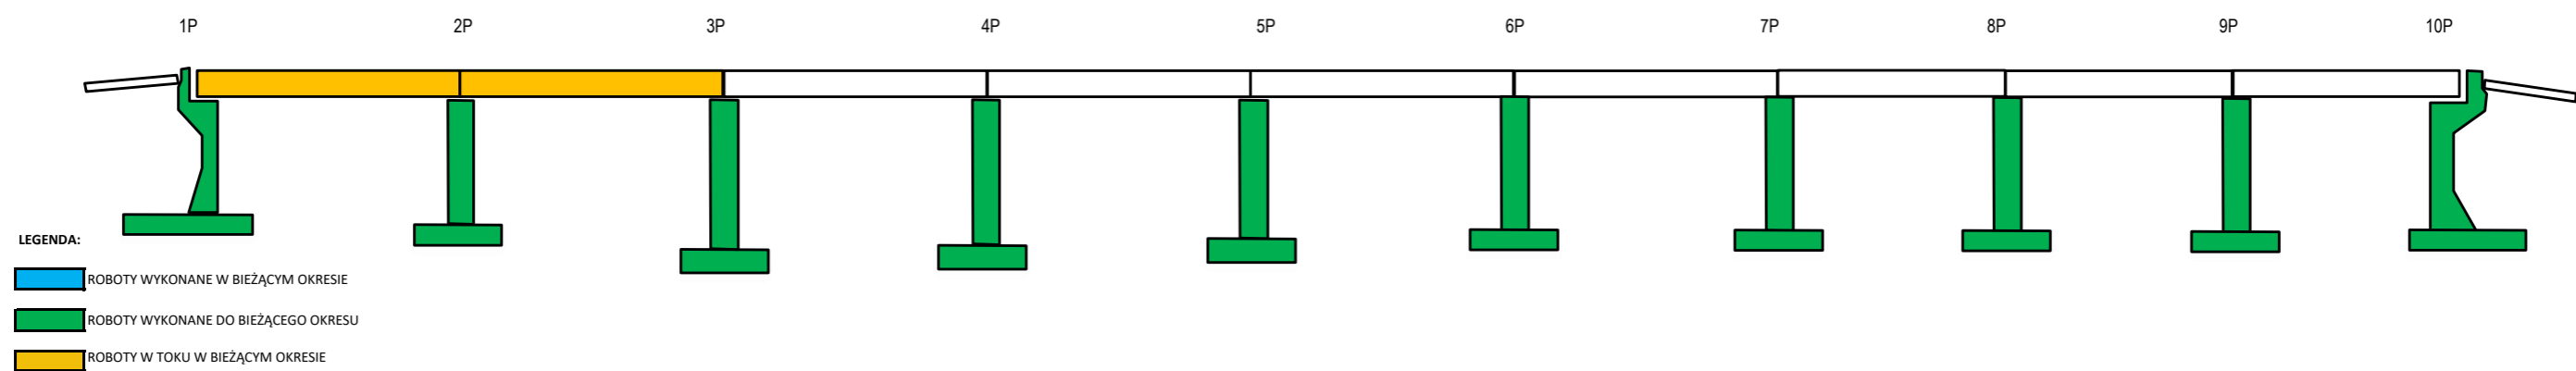

### WD-122 JEZDNI LEWA


ANTYKOROZJA																								
BARIERY																								
NAWIERZCHNIA																								
ASFALT TWARDOŁANY																								
KAPY CHODNIKOWE																								
KRAWĘŻNIKI																								
IZOLACJA ARKUSZOWA																								

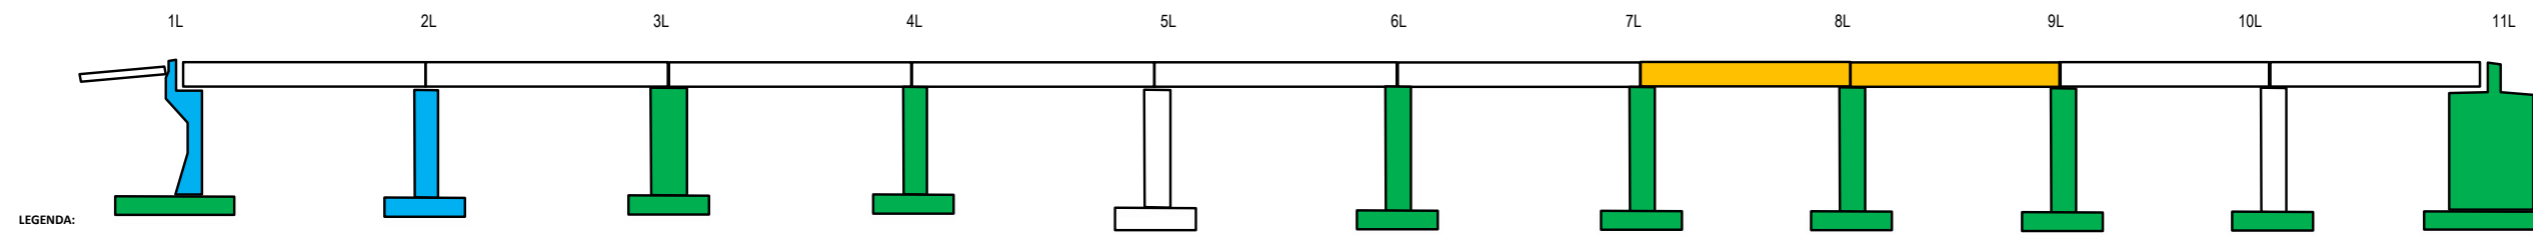

- LEGENDA:
- ROBOTY WYKONANE W BIEŻĄCYM OKRESIE
  - ROBOTY WYKONANE DO BIEŻĄCEGO OKRESU
  - ROBOTY W TOKU W BIEŻĄCYM OKRESIE

### WD-122 JEZDNI PRAWA


ANTYKOROZJA																							
BARIERY																							
NAWIERZCHNIA																							
ASFALT TWARDOŁANY																							
KAPY CHODNIKOWE																							
KRAWĘŻNIKI																							
IZOLACJA ARKUSZOWA																							

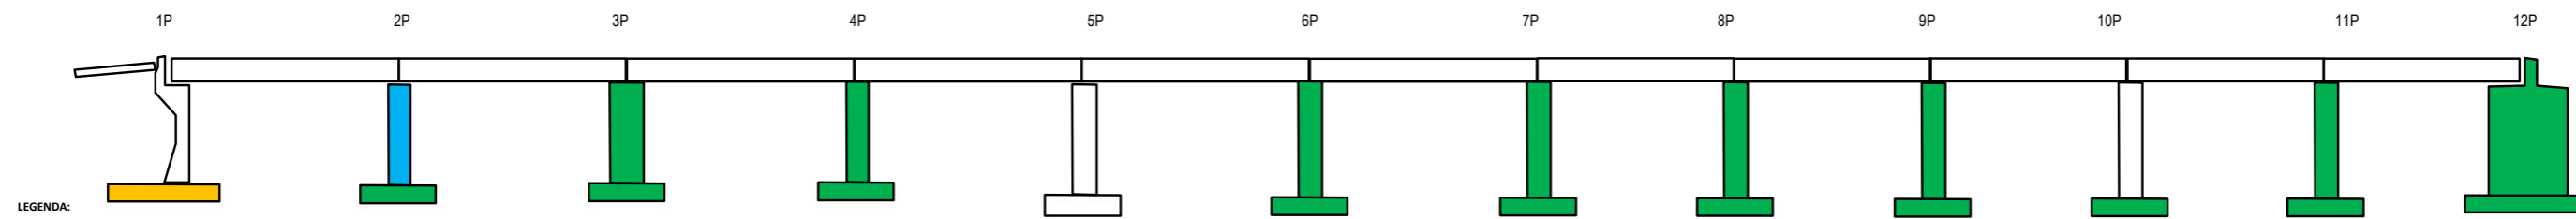

- LEGENDA:
- ROBOTY WYKONANE W BIEŻĄCYM OKRESIE
  - ROBOTY WYKONANE DO BIEŻĄCEGO OKRESU
  - ROBOTY W TOKU W BIEŻĄCYM OKRESIE

WD-122A

ANTYKOROZJA																				
BARIERY																				
NAWIERZCHNIA																				
ASFALT TWARDOLANY																				
KAPY CHODNIKOWE																				
KRAWĘŻNIKI																				
IZOLACJA ARKUSZOWA																				

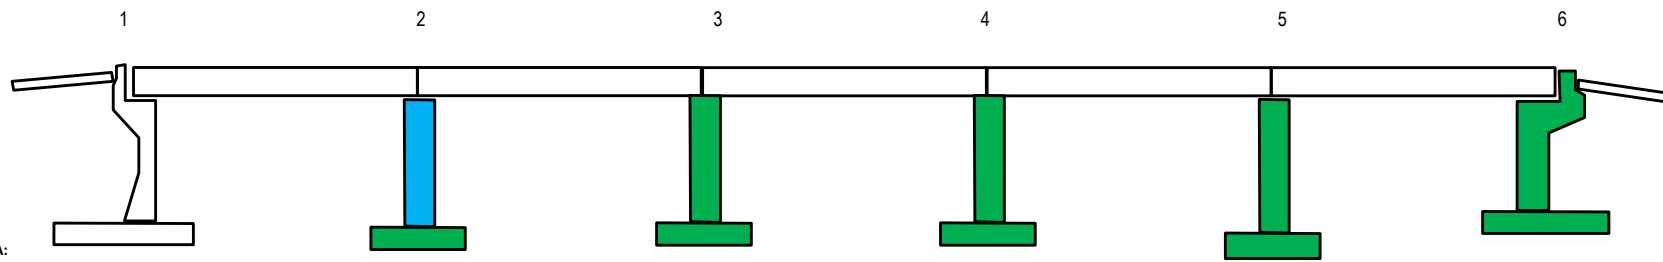


LEGENDA:




- ROBOTY WYKONANE W BIEŻĄCYM OKRESIE
- ROBOTY WYKONANE DO BIEŻĄCEGO OKRESU
- ROBOTY W TOKU W BIEŻĄCYM OKRESIE

WD-122B

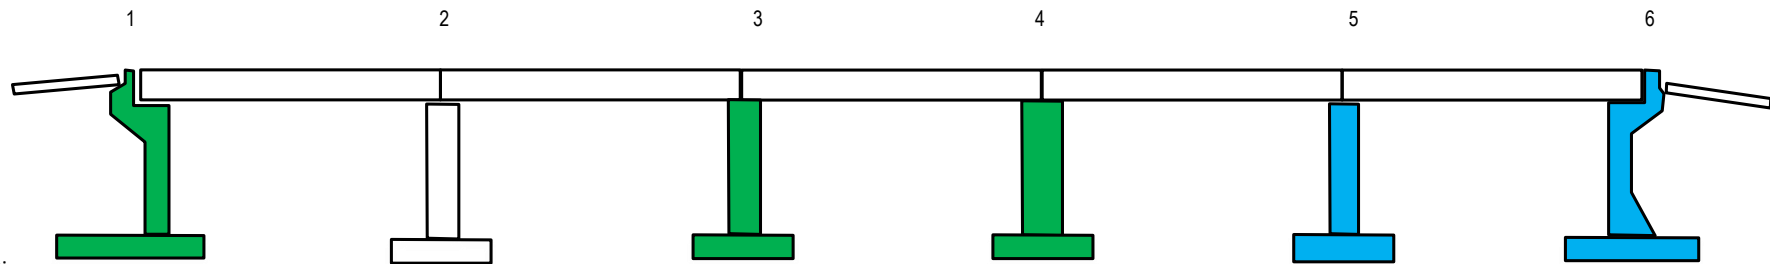ANTYKOROZJA																			
BARIERY																			
NAWIERZCHNIA																			
ASFALT TWARDOLANY																			
KAPY CHODNIKOWE																			
KRAWĘŻNIKI																			
IZOLACJA ARKUSZOWA																			




LEGENDA:

-  ROBOTY WYKONANE W BIEŻĄCYM OKRESIE
-  ROBOTY WYKONANE DO BIEŻĄCEGO OKRESU
-  ROBOTY W TOKU W BIEŻĄCYM OKRESIE

## WD-122C

ANTYKOROZJA																			
BARIERY																			
NAWIERZCHNIA																			
ASFALT TWARDOLANY																			
KAPY CHODNIKOWE																			
KRAWĘŻNIKI																			
IZOLACJA ARKUSZOWA																			

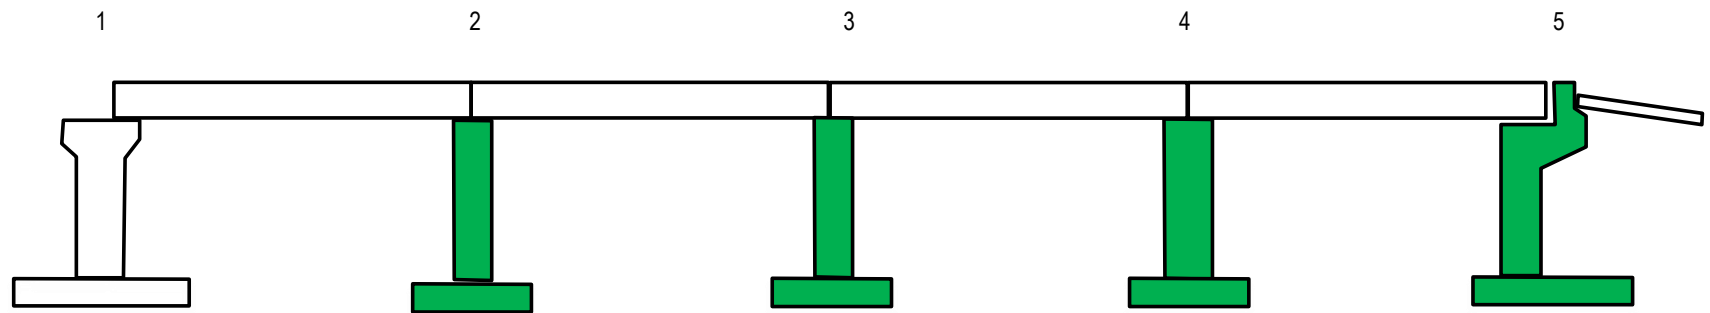

**LEGENDA:**

- ROBOTY WYKONANE W BIEŻĄCYM OKRESIE
- ROBOTY WYKONANE DO BIEŻĄCEGO OKRESU
- ROBOTY W TOKU W BIEŻĄCYM OKRESIE