


## WD-101 JEZDNIĄ LEWA

ANTYKOROZJA									
BARIERY									
NAWIERZCHNIA									
ASFALT TWARDOLANY									
KAPY CHODNIKOWE									
KRAWĘŻNIKI									
IZOLACJA ARKUSZOWA									

1L

2L

3L

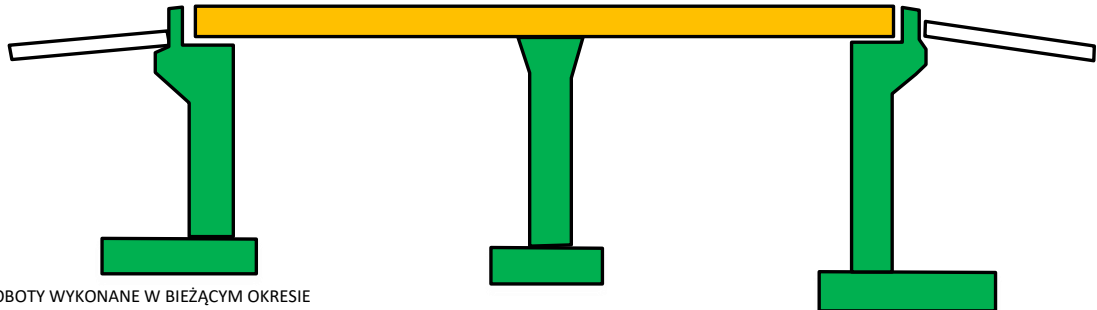

- LEGENDA:**
- ROBOTY WYKONANE W BIEŻĄCYM OKRESIE
  - ROBOTY WYKONANE DO BIEŻĄCEGO OKRESU
  - ROBOTY W TOKU W BIEŻĄCYM OKRESIE


## WD-101 JEZDNIĄ PRAWA

ANTYKOROZJA									
BARIERY									
NAWIERZCHNIA									
ASFALT TWARDOLANY									
KAPY CHODNIKOWE									
KRAWĘŻNIKI									
IZOLACJA ARKUSZOWA									

1P

2P


3P

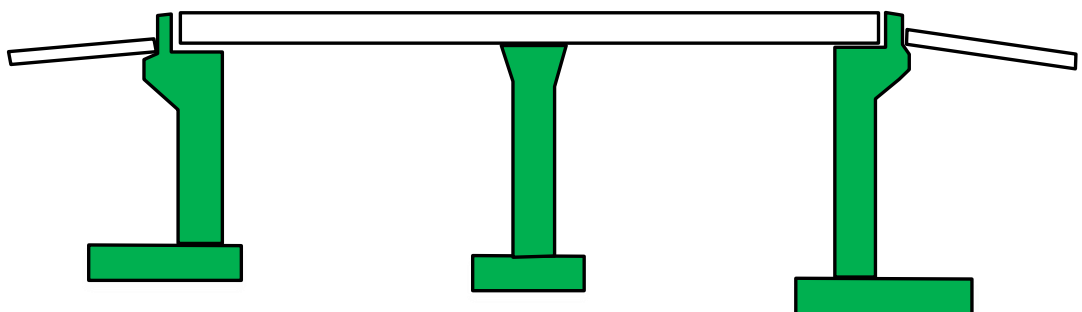




- LEGENDA:**
- ROBOTY WYKONANE W BIEŻĄCYM OKRESIE
  - ROBOTY WYKONANE DO BIEŻĄCEGO OKRESU
  - ROBOTY W TOKU W BIEŻĄCYM OKRESIE

## WD-101a JEZDNIA LEWA

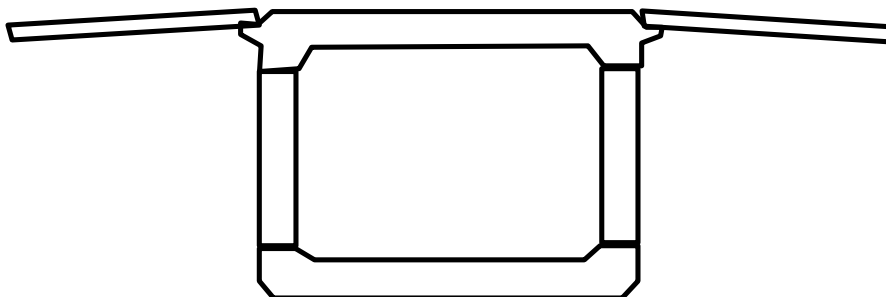ANTYKOROZJA			
IZOLACJA			




### LEGENDA:

-  ROBOTY W TOKU W BIEŻĄCYM OKRESIE
-  ROBOTY WYKONANE W BIEŻĄCYM OKRESIE
-  ROBOTY WYKONANE DO BIEŻĄCEGO OKRESU

## WD-101a JEZDNIA PRAWA

ANTYKOROZJA			
IZOLACJA			

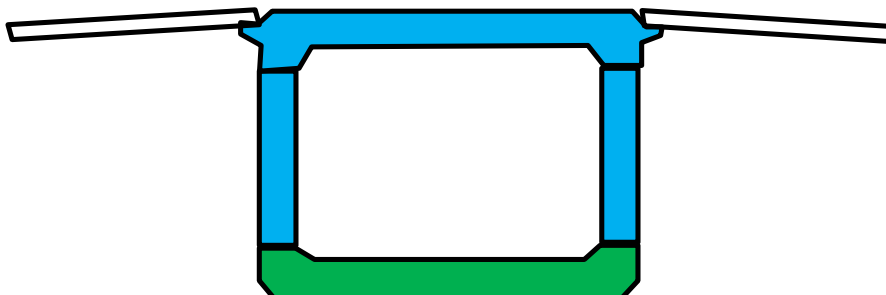




WD-105 JEZDZIA LEWA

- LEGENDA:
- ROBOTY WYKONANE W BIEŻĄCYM OKRESIE
  - ROBOTY WYKONANE DO BIEŻĄCEGO OKRESU
  - ROBOTY W TOKU W BIEŻĄCYM OKRESIE


ANTYKOROZJA																				
BARIERY																				
NANWIERZCHNIA																				
ASFALT TWARDOLANY																				
KAPY CHODNIKOWE																				
KRAWĘŻNIKI																				
IZOLACJA ARKUSZOWA																				

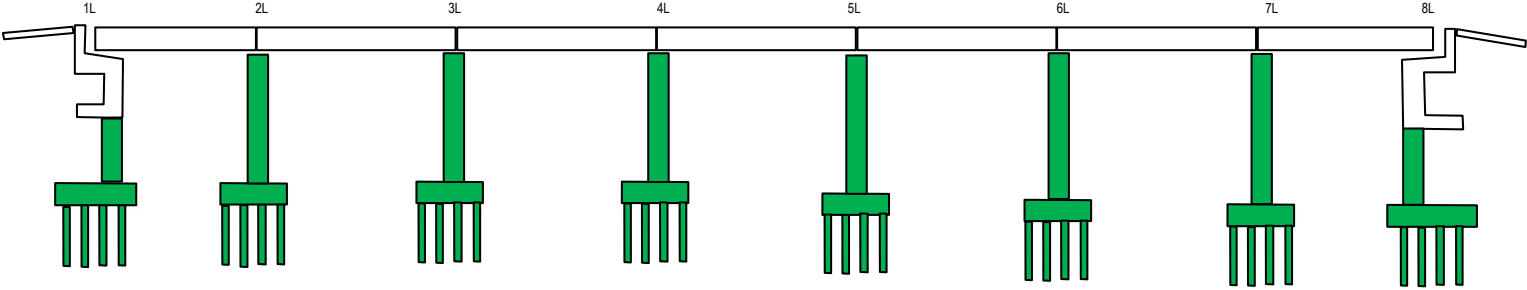

WD-105 JEZDZIA PRAWA


- LEGENDA:
- ROBOTY WYKONANE W BIEŻĄCYM OKRESIE
  - ROBOTY WYKONANE DO BIEŻĄCEGO OKRESU
  - ROBOTY W TOKU W BIEŻĄCYM OKRESIE

ANTYKOROZJA																				
BARIERY																				
NANWIERZCHNIA																				
ASFALT TWARDOLANY																				
KAPY CHODNIKOWE																				
KRAWĘŻNIKI																				
IZOLACJA ARKUSZOWA																				

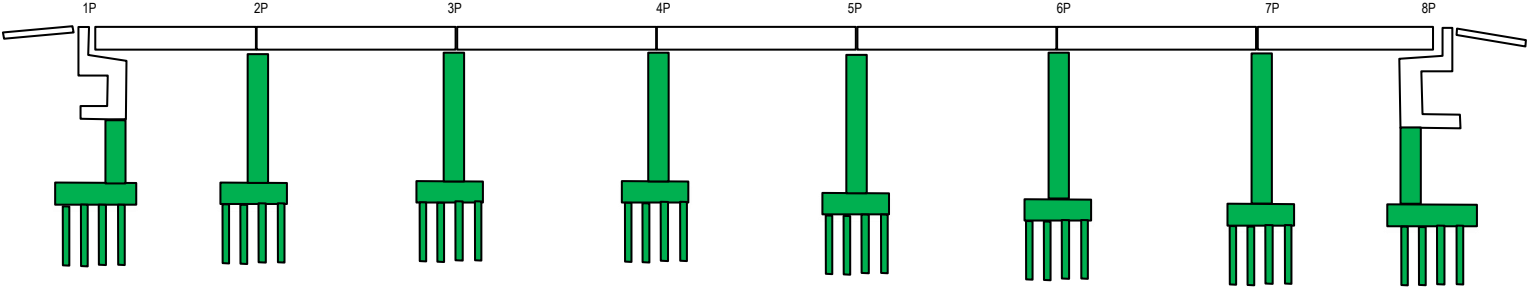




# WD-106

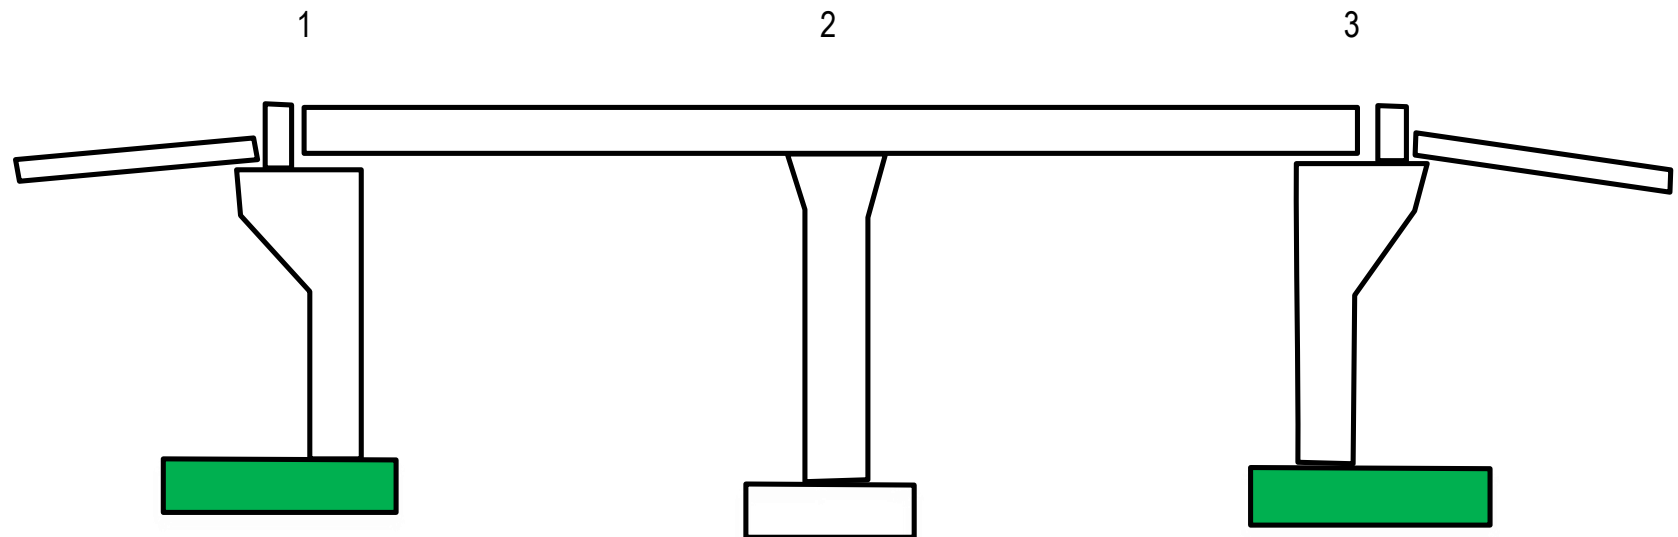ANTYKOROZJA									
BARIERY									
NAWIERZCHNIA									
ASFALT TWARDOLANY									
KAPY CHODNIKOWE									
KRAWĘŻNIKI									
IZOLACJA ARKUSZOWA									



## LEGENDA:


-  ROBOTY WYKONANE W BIEŻĄCYM OKRESIE
-  ROBOTY WYKONANE DO BIEŻĄCEGO OKRESU
-  ROBOTY W TOKU W BIEŻĄCYM OKRESIE

### WD-107 JEZDNIA LEWA

**LEGENDA:**

- ROBOTY WYKONANE W BIEŻĄCYM OKRESIE
- ROBOTY WYKONANE DO BIEŻĄCEGO OKRESU
- ROBOTY W TOKU W BIEŻĄCYM OKRESIE

ANTYKOROZJA																	
BARIERY																	
NAWIERZCHNIA																	
ASFALT TWARDOLANY																	
KAPY CHODNIKOWE																	
KRAWĘŻNIKI																	
IZOLACJA ARKUSZOWA																	

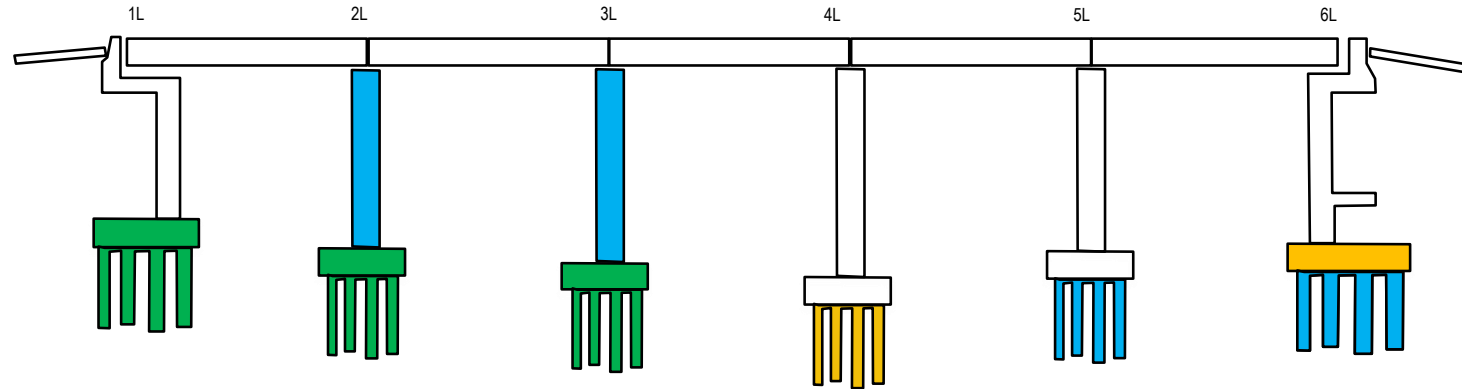


### WD-107 JEZDNIA PRAWA

**LEGENDA:**

- ROBOTY WYKONANE W BIEŻĄCYM OKRESIE
- ROBOTY WYKONANE DO BIEŻĄCEGO OKRESU
- ROBOTY W TOKU W BIEŻĄCYM OKRESIE

ANTYKOROZJA																	
BARIERY																	
NAWIERZCHNIA																	
ASFALT TWARDOLANY																	
KAPY CHODNIKOWE																	
KRAWĘŻNIKI																	
IZOLACJA ARKUSZOWA																	

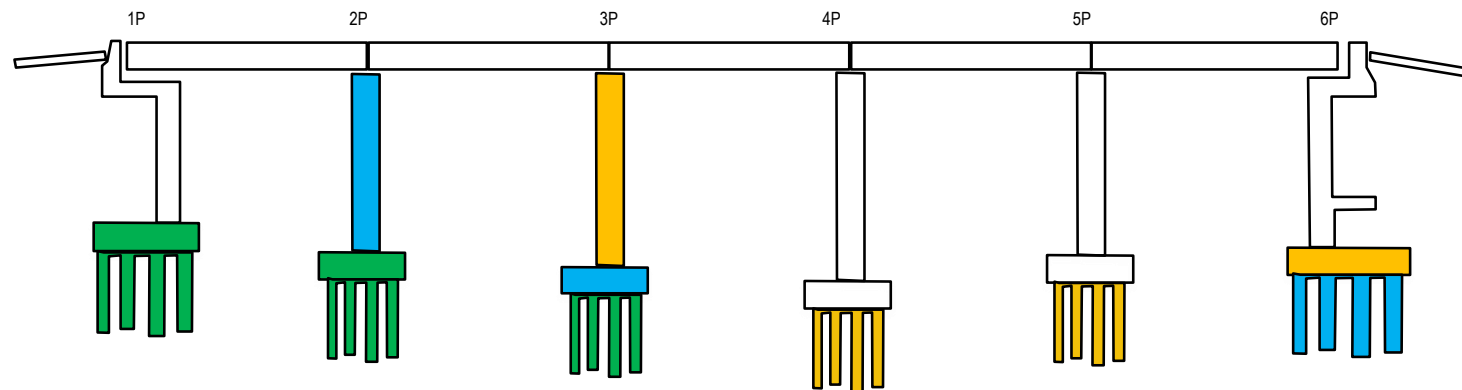

## WD-108 Jezdnia Lewa

ANTYKOROZJA							
BARIERY							
NAWIERZCHNIA							
ASFALT TWARDOLANY							
KAPY CHODNIKOWE							
KRAWĘŻNIKI							
IZOLACJA ARKUSZOWA							



**LEGENDA:**

- ROBOTY WYKONANE W BIEŻĄCYM OKRESIE
- ROBOTY WYKONANE DO BIEŻĄCEGO OKRESU
- ROBOTY W TOKU W BIEŻĄCYM OKRESIE

## WD-108 Jezdnia Prawa

ANTYKOROZJA							
BARIERY							
NAWIERZCHNIA							
ASFALT TWARDOLANY							
KAPY CHODNIKOWE							
KRAWĘŻNIKI							
IZOLACJA ARKUSZOWA							




**LEGENDA:**

- ROBOTY WYKONANE W BIEŻĄCYM OKRESIE
- ROBOTY WYKONANE DO BIEŻĄCEGO OKRESU
- ROBOTY W TOKU W BIEŻĄCYM OKRESIE

### WD-109 JEZDNIĄ LEWA

ANTYKOROZJA									
BARIERY									
NAWIERZCHNIA									
ASFALT TWARDOLANY									
KAPY CHODNIKOWE									
KRAWĘŻNIKI									
IZOLACJA ARKUSZOWA									

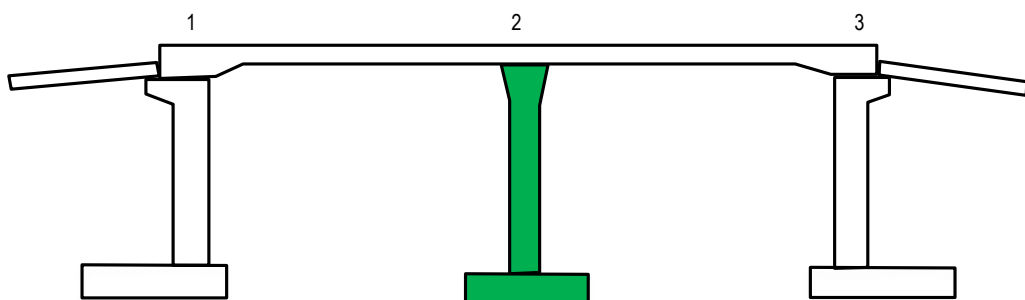

**LEGENDA:**


ROBOTY WYKONANE W BIEŻĄCYM OKRESIE

ROBOTY WYKONANE DO BIEŻĄCEGO OKRESU

ROBOTY W TOKU W BIEŻĄCYM OKRESIE

### WD-109 JEZDNIĄ PRAWA


ANTYKOROZJA									
BARIERY									
NAWIERZCHNIA									
ASFALT TWARDOLANY									
KAPY CHODNIKOWE									
KRAWĘŻNIKI									
IZOLACJA ARKUSZOWA									

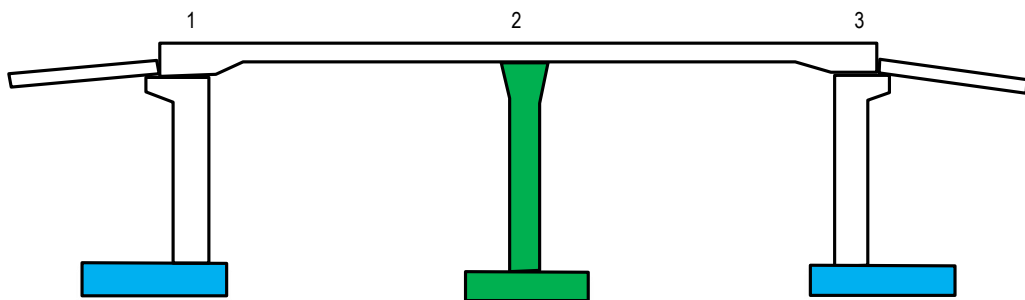



### WD-110

ANTYKOROZJA													
BARIERY													
NAWIERZCHNIA													
ASFALT TWARDOLANY													
KAPY CHODNIKOWE													
KRAWĘŻNIKI													
IZOLACJA ARKUSZOWA													

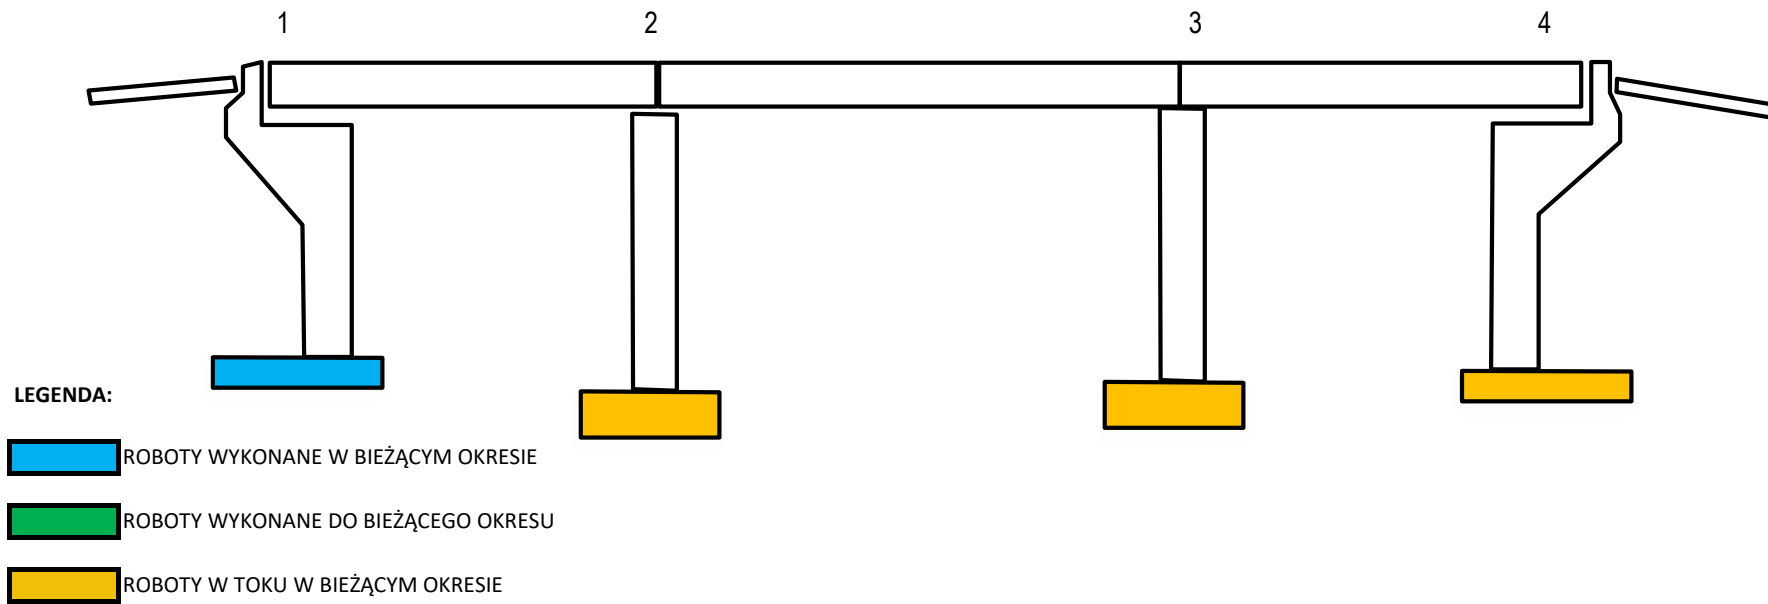

## WD-111 JEZDZIA LEWA

ANTYKOROZJA							
BARIERY							
NAWIERZCHNIA							
ASFALT TWARDOLANY							
KAPY CHODNIKOWE							
KRAWĘŻNIKI							
IZOLACJA ARKUSZOWA							




LEGENDA:

- ROBOTY W TOKU W BIEŻĄCYM OKRESIE
- ROBOTY WYKONANE W BIEŻĄCYM OKRESIE
- ROBOTY WYKONANE DO BIEŻĄCEGO OKRESU

## WD-111 JEZDZIA PRAWA


ANTYKOROZJA							
BARIERY							
NAWIERZCHNIA							
ASFALT TWARDOLANY							
KAPY CHODNIKOWE							
KRAWĘŻNIKI							
IZOLACJA ARKUSZOWA							

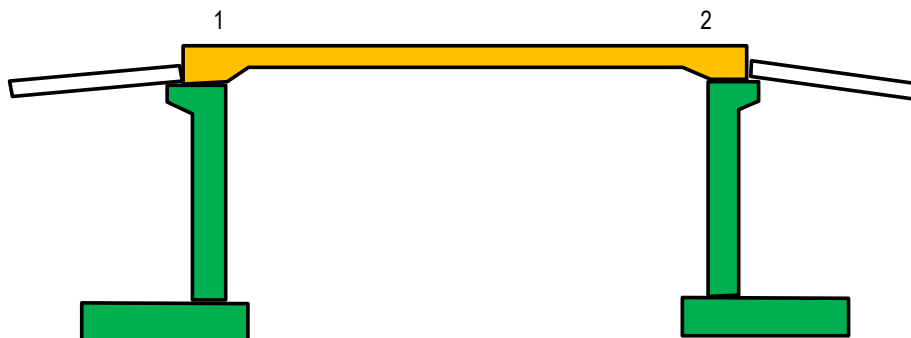




### WD-113 JEZDNIĄ LEWA

ANTYKOROZJA																				
BARIERY																				
NAWIERZCHNIA																				
ASFALT TWARDOŁANY																				
KAPY CHODNIKOWE																				
KRAWĘŻNIKI																				
IZOLACJA ARKUSZOWA																				

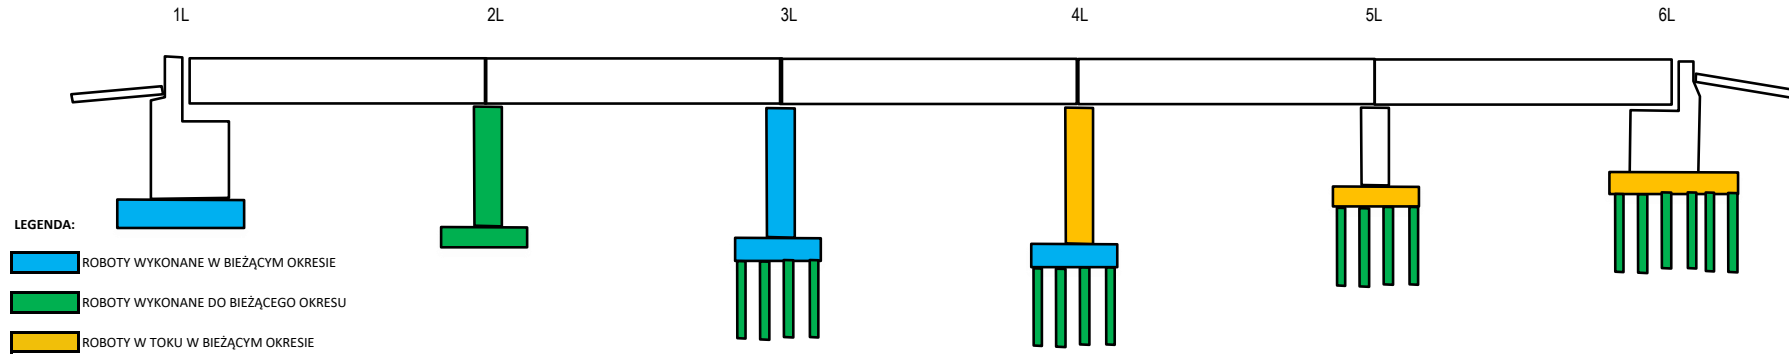


### WD-113 JEZDNIĄ PRAWA

ANTYKOROZJA																				
BARIERY																				
NAWIERZCHNIA																				
ASFALT TWARDOŁANY																				
KAPY CHODNIKOWE																				
KRAWĘŻNIKI																				
IZOLACJA ARKUSZOWA																				

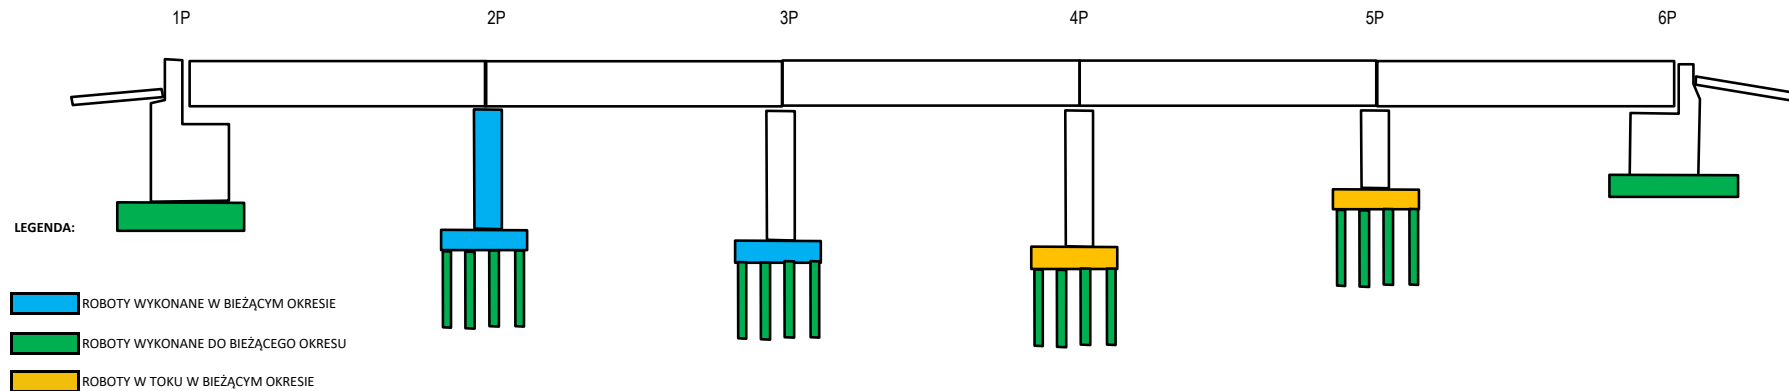


WD-113A

ANTYKOROZJA																												
BARIERY																												
NAWIERZCHNIA																												
ASFALT TWARDOLANY																												
KAPY CHODNIKOWE																												
KRAWĘŻNIKI																												
IZOLACJA ARKUSZOWA																												

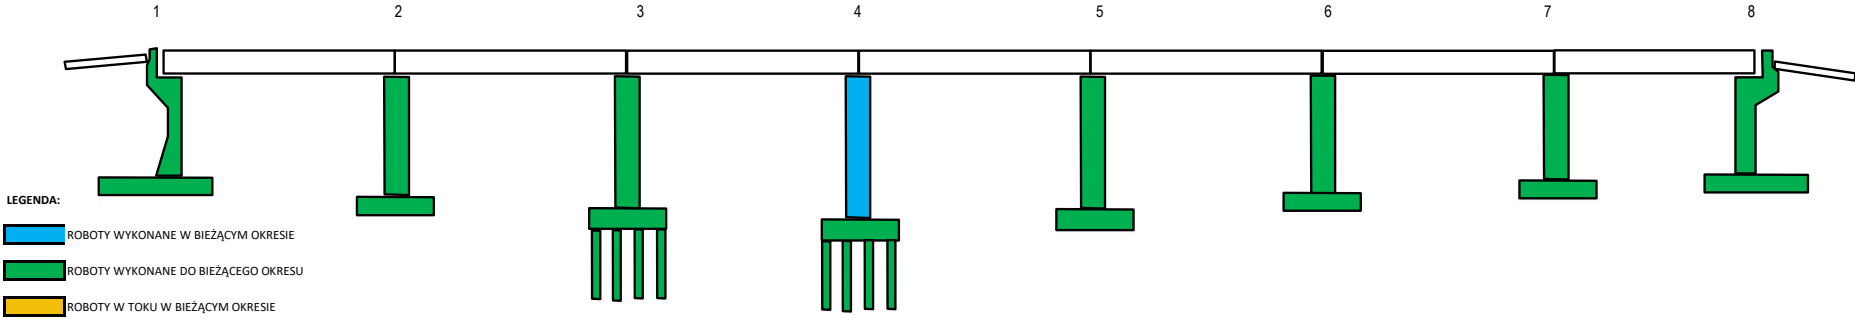


## WD-113B

ANTYKOROZJA													
BARIERY													
NAWIERZCHNIA													
ASFALT TWARDOLANY													
KAPY CHODNIKOWE													
KRAWĘŻNIKI													
IZOLACJA ARKUSZOWA													

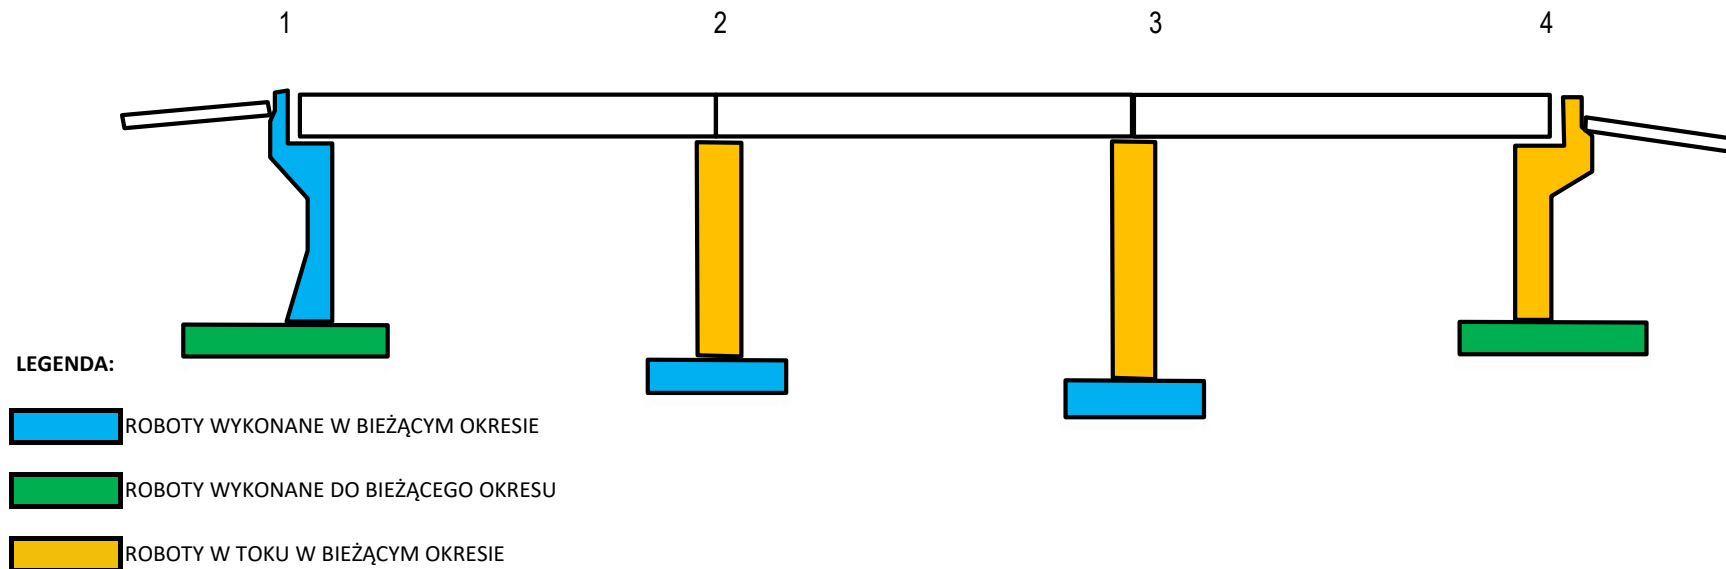

# WD-114

ANTYKOROZJA										
BARIERY										
NAWIERZCHNIA										
ASFALT TWARDOLANY										
KAPY CHODNIKOWE										
KRAWĘŻNIKI										
IZOLACJA ARKUSZOWA										

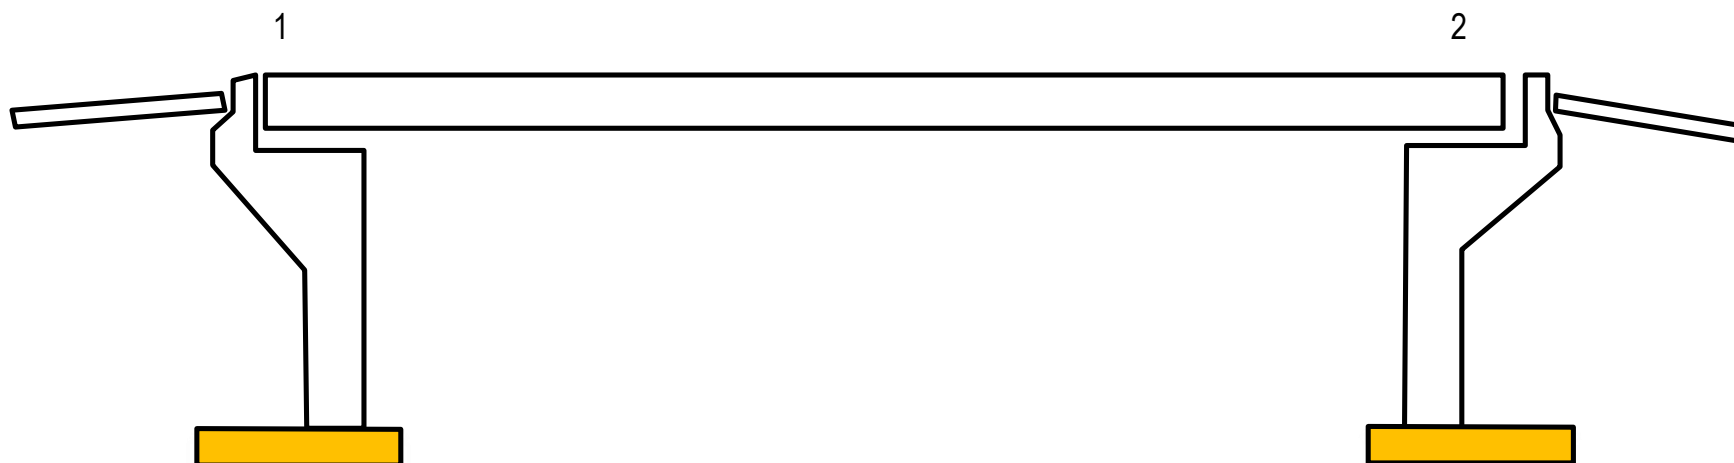

## LEGENDA:

 ROBOTY WYKONANE W BIEŻĄCYM OKRESIE

 ROBOTY WYKONANE DO BIEŻĄCEGO OKRESU

 ROBOTY W TOKU W BIEŻĄCYM OKRESIE

### WD-115 strona prawa

ANTYKOROZJA							
BARIERY							
NAWIERZCHNIA							
ASFALT TWARDOLANY							
KAPY CHODNIKOWE							
KRAWĘŻNIKI							
IZOLACJA ARKUSZOWA							




LEGENDA:

- ROBOTY WYKONANE W BIEŻĄCYM OKRESIE
- ROBOTY WYKONANE DO BIEŻĄCEGO OKRESU
- ROBOTY W TOKU W BIEŻĄCYM OKRESIE

### WD-115 strona lewa

ANTYKOROZJA							
BARIERY							
NAWIERZCHNIA							
ASFALT TWARDOLANY							
KAPY CHODNIKOWE							
KRAWĘŻNIKI							
IZOLACJA ARKUSZOWA							

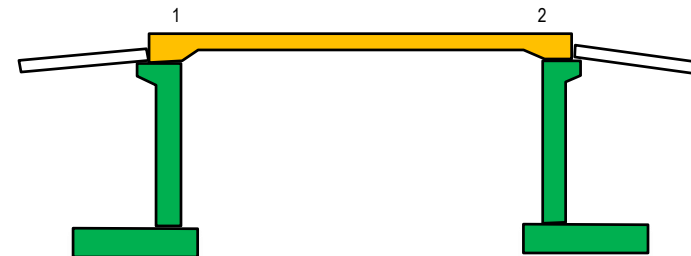

LEGENDA:

- ROBOTY WYKONANE W BIEŻĄCYM OKRESIE
- ROBOTY WYKONANE DO BIEŻĄCEGO OKRESU
- ROBOTY W TOKU W BIEŻĄCYM OKRESIE




### WD-116 JEZDZIA LEWA

ANTYKOROZJA																			
BARIERY																			
NAWIERZCHNIA																			
ASFALT TWARDOLANY																			
KAPY CHODNIKOWE																			
KRAWĘŻNIKI																			
IZOLACJA ARKUSZOWA																			

1L

2L

3L

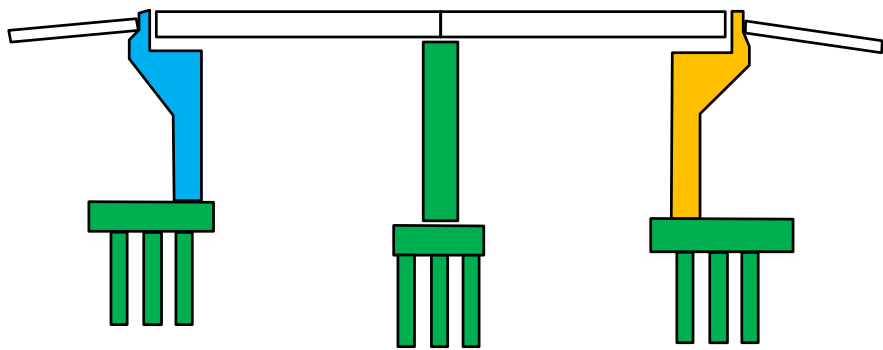

**LEGENDA:**

- ROBOTY WYKONANE W BIEŻĄCYM OKRESIE
- ROBOTY WYKONANE DO BIEŻĄCEGO OKRESU
- ROBOTY W TOKU W BIEŻĄCYM OKRESIE


### WD-116 JEZDZIA PRAWA

ANTYKOROZJA																			
BARIERY																			
NAWIERZCHNIA																			
ASFALT TWARDOLANY																			
KAPY CHODNIKOWE																			
KRAWĘŻNIKI																			
IZOLACJA ARKUSZOWA																			

1P

2P

3P

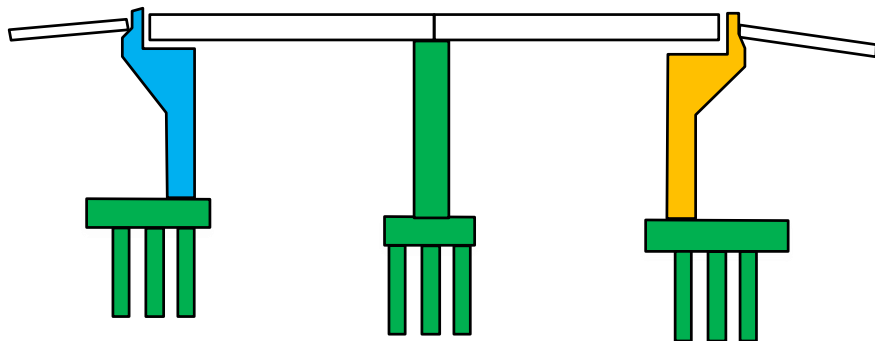


### WD-117 JEZDNIA LEWA

**LEGENDA:**

- █ ROBOTY WYKONANE W BIEŻĄCYM OKRESIE
- █ ROBOTY WYKONANE DO BIEŻĄCEGO OKRESU
- █ ROBOTY W TOKU W BIEŻĄCYM OKRESIE

ANTYKOROZJA																			
BARIERY																			
NAWIERZCHNIA																			
ASFALT TWARDOLANY																			
KAPY CHODNIKOWE																			
KRAWĘŻNIKI																			
IZOLACJA ARKUSZOWA																			

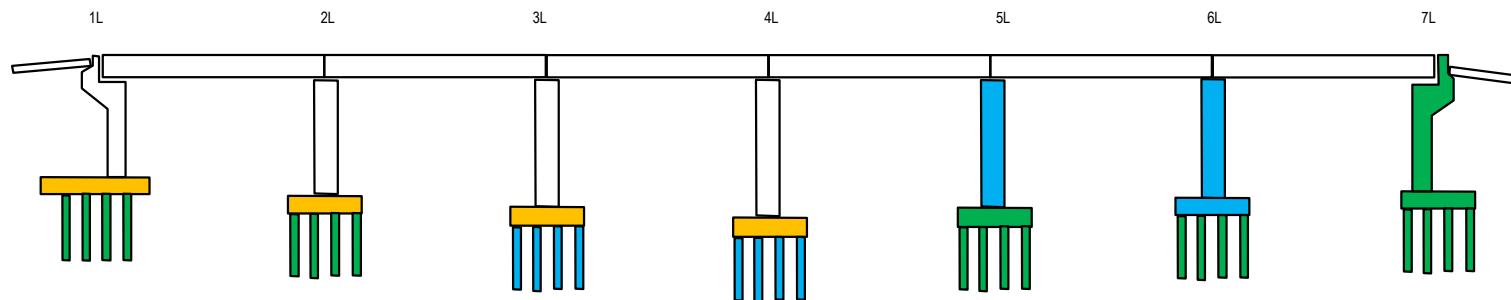


### WD-117 JEZDNIA PRAWA

**LEGENDA:**

- █ ROBOTY WYKONANE W BIEŻĄCYM OKRESIE
- █ ROBOTY WYKONANE DO BIEŻĄCEGO OKRESU
- █ ROBOTY W TOKU W BIEŻĄCYM OKRESIE

ANTYKOROZJA																			
BARIERY																			
NAWIERZCHNIA																			
ASFALT TWARDOLANY																			
KAPY CHODNIKOWE																			
KRAWĘŻNIKI																			
IZOLACJA ARKUSZOWA																			

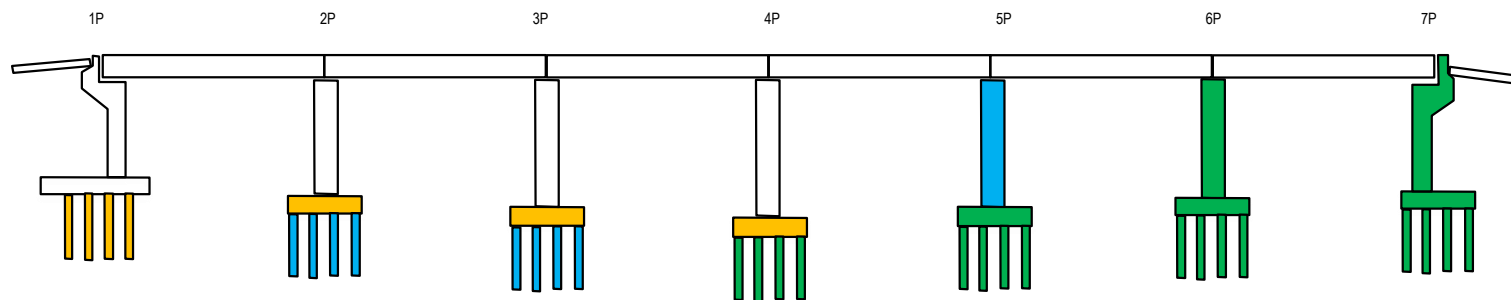



### WD-118 JEZDZIA LEWA


ANTYKOROZJA									
BARIERY									
NAWIERZCHNIA									
ASFALT TWARDOLANY									
KAPY CHODNIKOWE									
KRAWĘŻNIKI									
IZOLACJA ARKUSZOWA									



**LEGENDA:**

 ROBOTY WYKONANE W BIEŻĄCYM OKRESIE

 ROBOTY WYKONANE DO BIEŻĄCEGO OKRESU

 ROBOTY W TOKU W BIEŻĄCYM OKRESIE


### WD-118 JEZDZIA PRAWA

ANTYKOROZJA									
BARIERY									
NAWIERZCHNIA									
ASFALT TWARDOLANY									
KAPY CHODNIKOWE									
KRAWĘŻNIKI									
IZOLACJA ARKUSZOWA									




MD-119 JEZDNIĄ LEWA

- LEGENDA:
- ROBOTY WYKONANE W BIEŻĄCYM OKRESIE
  - ROBOTY WYKONANE DO BIEŻĄCEGO OKRESU
  - ROBOTY W TOKU W BIEŻĄCYM OKRESIE

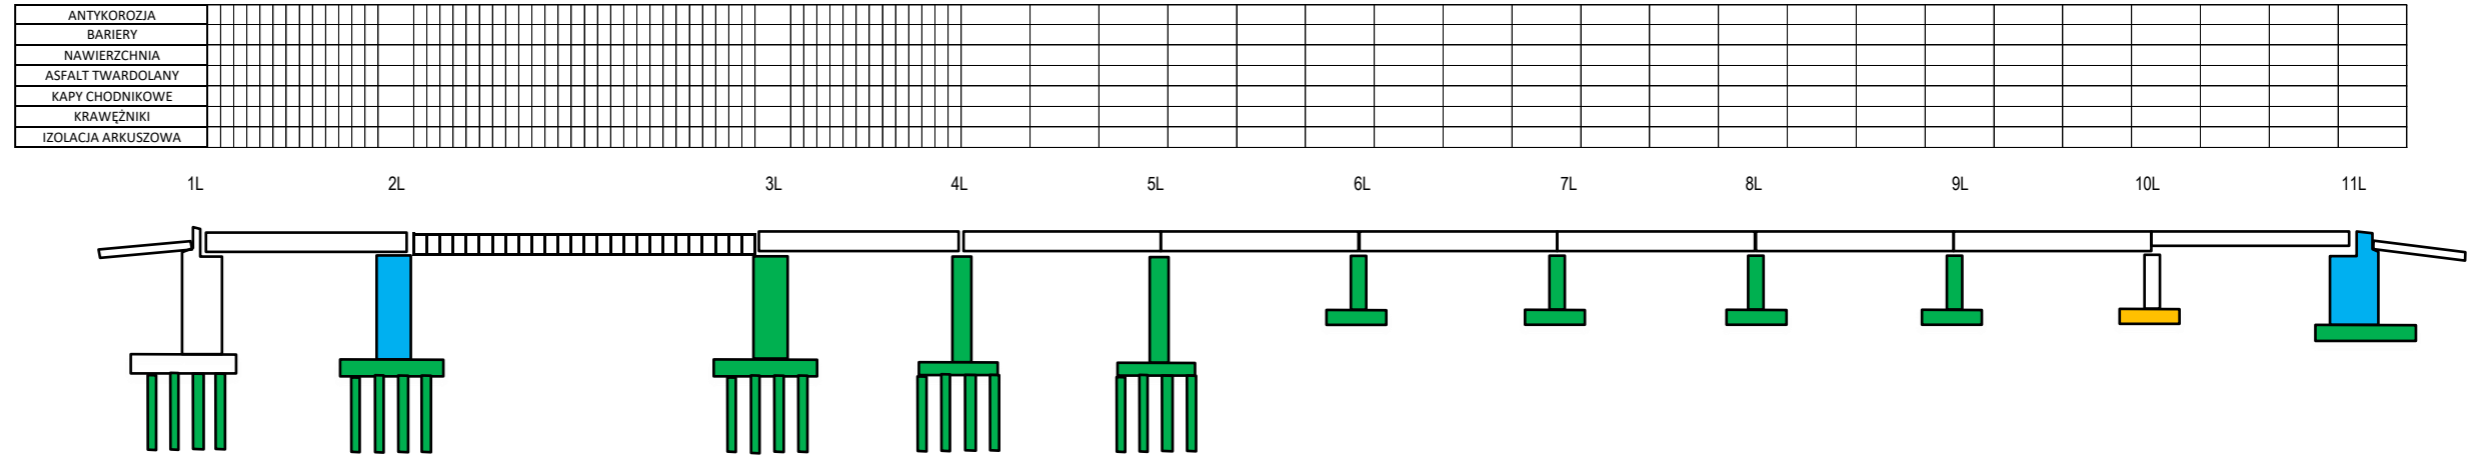

MD-119 JEZDNIĄ PRAWA

- LEGENDA:
- ROBOTY WYKONANE W BIEŻĄCYM OKRESIE
  - ROBOTY WYKONANE DO BIEŻĄCEGO OKRESU
  - ROBOTY W TOKU W BIEŻĄCYM OKRESIE

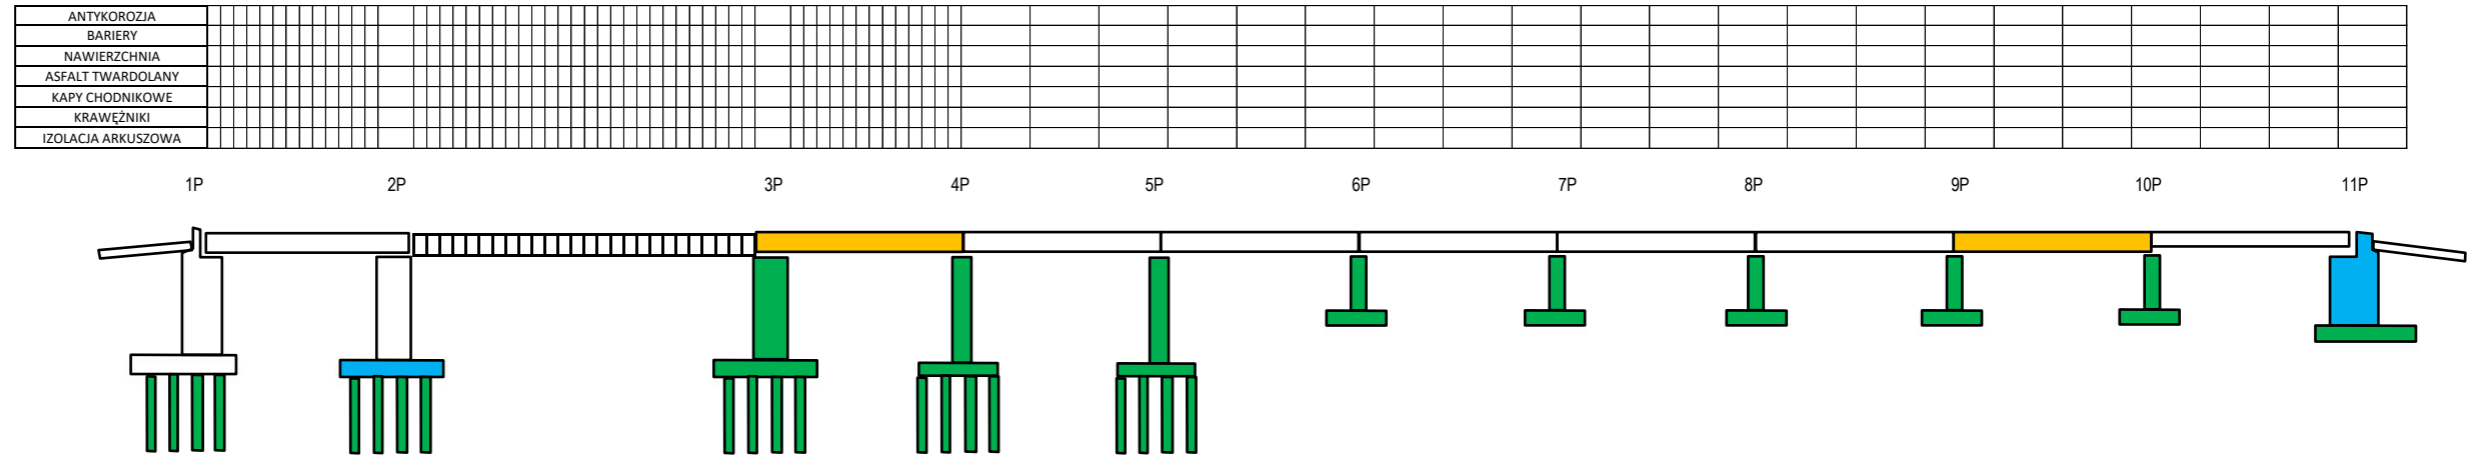

WD-120 strona lewa

ANTYKOROZJA							
BARIERY							
NAWIERZCHNIA							
ASFALT TWARDOLANY							
KAPY CHODNIKOWE							
KRAWĘŻNIKI							
IZOLACJA ARKUSZOWA							




LEGENDA:

- ROBOTY WYKONANE W BIEŻĄCYM OKRESIE
- ROBOTY WYKONANE DO BIEŻĄCEGO OKRESU
- ROBOTY W TOKU W BIEŻĄCYM OKRESIE


WD-120 strona prawa

ANTYKOROZJA							
BARIERY							
NAWIERZCHNIA							
ASFALT TWARDOLANY							
KAPY CHODNIKOWE							
KRAWĘŻNIKI							
IZOLACJA ARKUSZOWA							

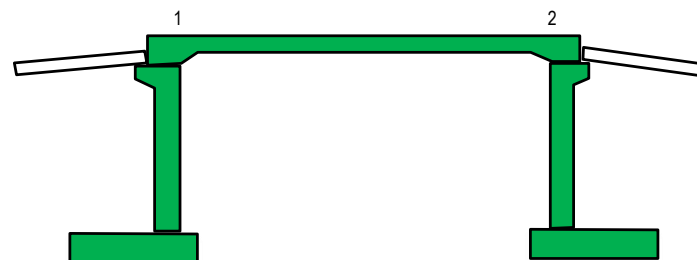


WD-121 JEZDNIA LEWA - GRAFICZNY POSTĘP ROBÓT

ANTYKOROZJA																				
SABIERY																				
NAWIERZCHNIA																				
ASFALT TWARDOŁANY																				
KAPY CHODNIKOWE																				
KRAWĘŻNIKI																				
IZOLACJA ARKUSZOWA																				

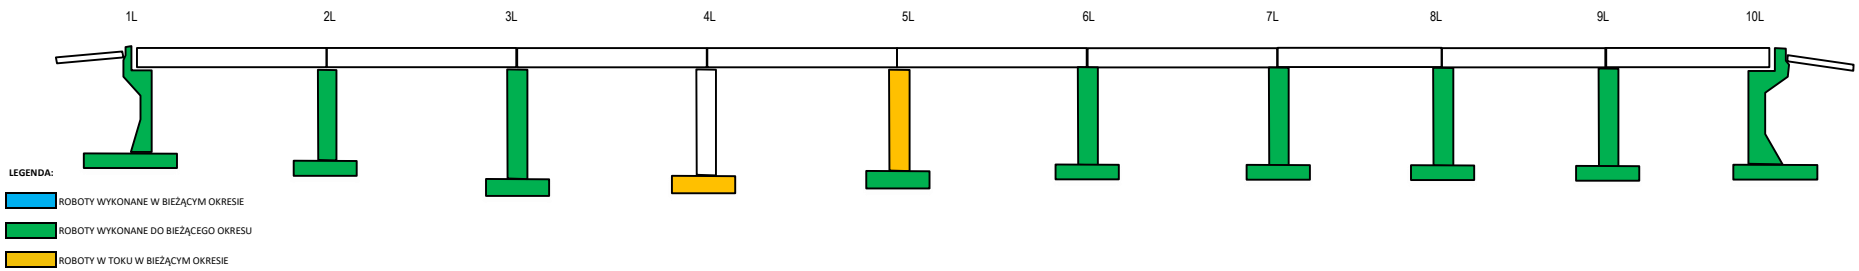


WD-121 JEZDNIA PRAWA - GRAFICZNY POSTĘP ROBÓT

ANTYKOROZJA																				
SABIERY																				
NAWIERZCHNIA																				
ASFALT TWARDOŁANY																				
KAPY CHODNIKOWE																				
KRAWĘŻNIKI																				
IZOLACJA ARKUSZOWA																				

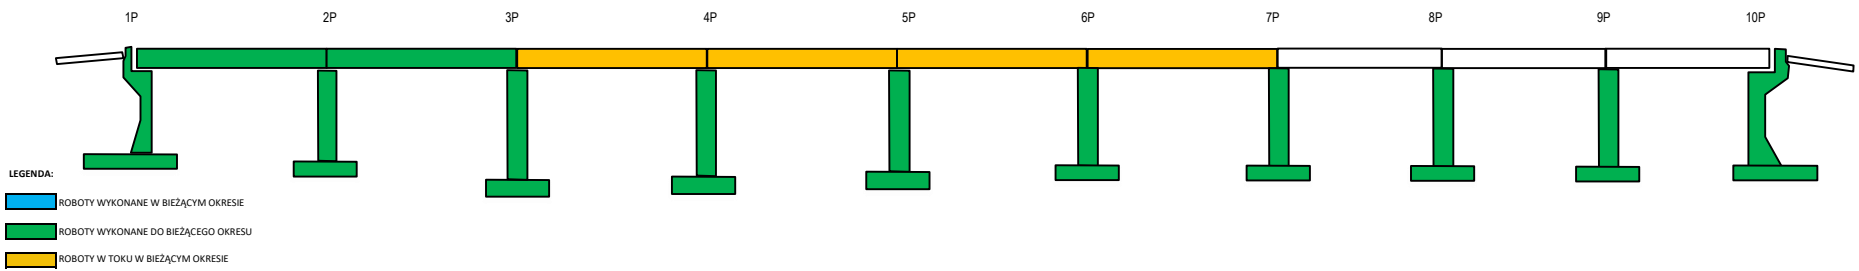

WD-122 JEZDNIA LEWA


ANTYKOROZJA																													
BARIERY																													
NAWIERZCHNIA																													
ASFALT TWARDOLANY																													
KAPY CHODNIKOWE																													
KRAWĘŻNIKI																													
IZOLACJA ARKUSZOWA																													

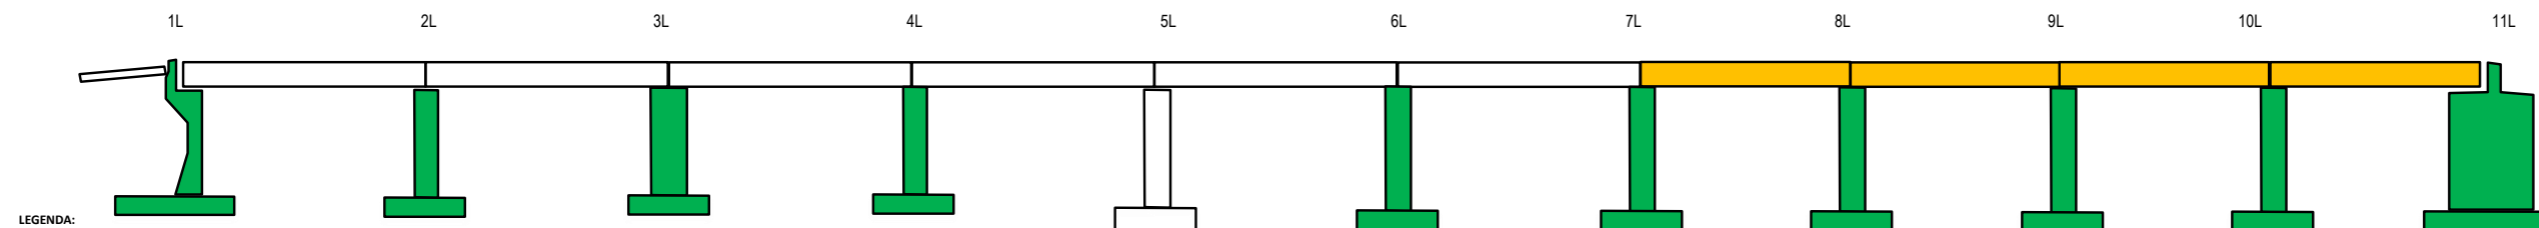

- LEGENDA:
- ROBOTY WYKONANE W BIEŻĄCYM OKRESIE
  - ROBOTY WYKONANE DO BIEŻĄCEGO OKRESU
  - ROBOTY W TOKU W BIEŻĄCYM OKRESIE

WD-122 JEZDNIA PRAWA


ANTYKOROZJA																													
BARIERY																													
NAWIERZCHNIA																													
ASFALT TWARDOLANY																													
KAPY CHODNIKOWE																													
KRAWĘŻNIKI																													
IZOLACJA ARKUSZOWA																													

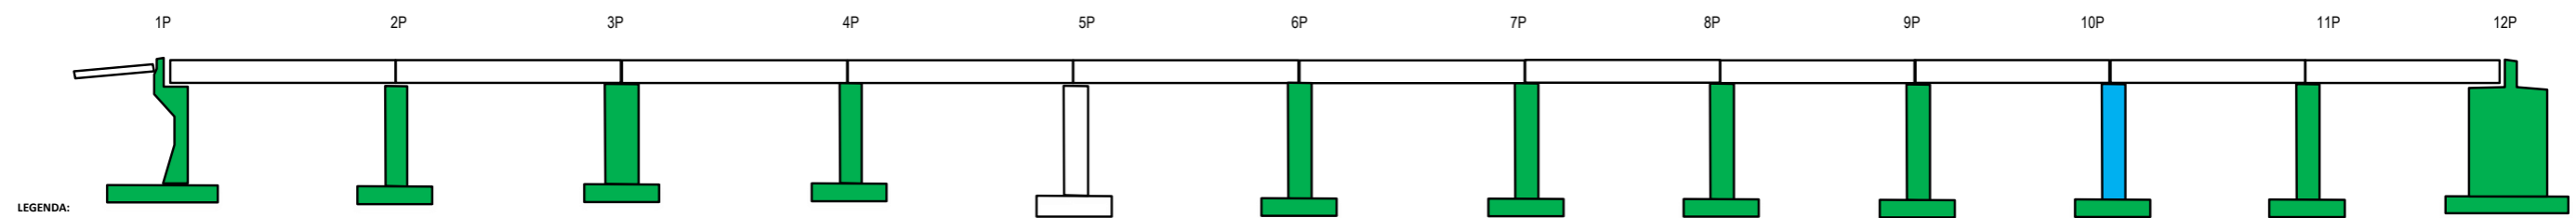

- LEGENDA:
- ROBOTY WYKONANE W BIEŻĄCYM OKRESIE
  - ROBOTY WYKONANE DO BIEŻĄCEGO OKRESU
  - ROBOTY W TOKU W BIEŻĄCYM OKRESIE

WD-122A

ANTYKOROZJA																				
BARIERY																				
NAWIERZCHNIA																				
ASFALT TWARDOLANY																				
KAPY CHODNIKOWE																				
KRAWĘŻNIKI																				
IZOLACJA ARKUSZOWA																				

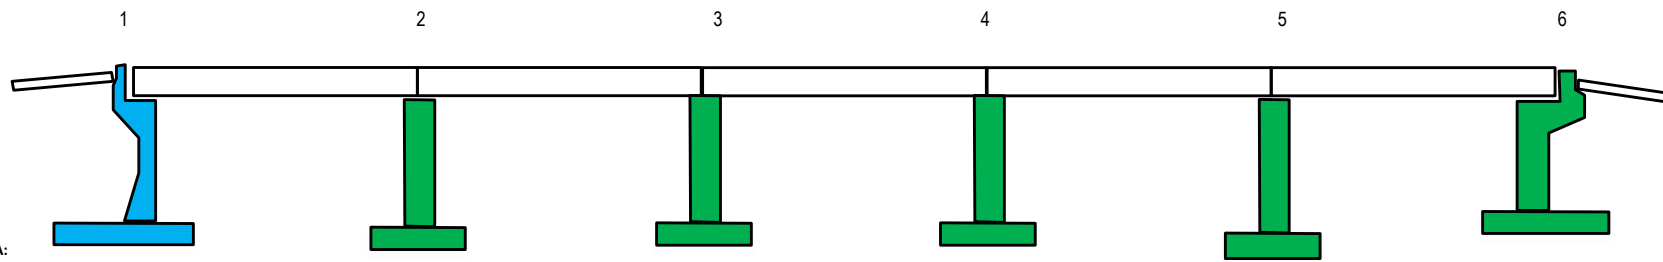


LEGENDA:

- ROBOTY WYKONANE W BIEŻĄCYM OKRESIE
- ROBOTY WYKONANE DO BIEŻĄCEGO OKRESU
- ROBOTY W TOKU W BIEŻĄCYM OKRESIE



### WD-122B

ANTYKOROZJA																				
BARIERY																				
NAWIERZCHNIA																				
ASFALT TWARDOLANY																				
KAPY CHODNIKOWE																				
KRAWĘŻNIKI																				
IZOLACJA ARKUSZOWA																				

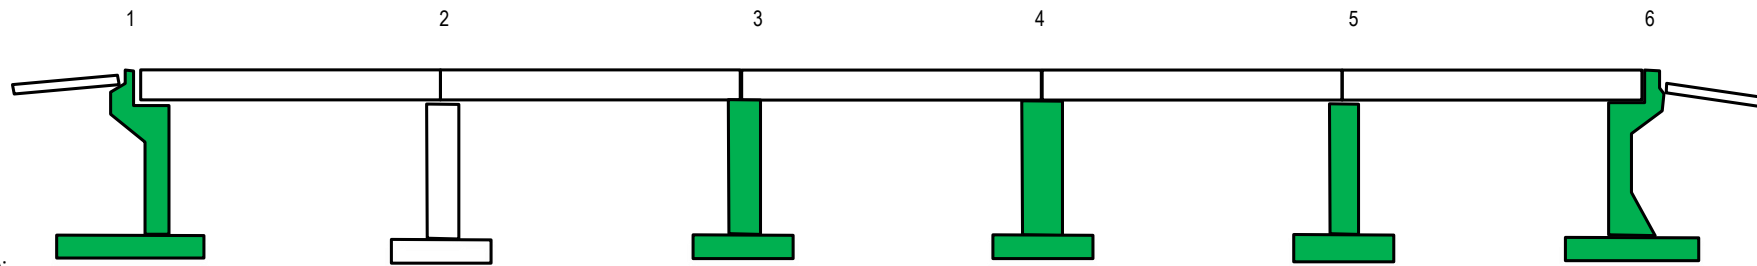


**LEGENDA:**

- ROBOTY WYKONANE W BIEŻĄCYM OKRESIE
- ROBOTY WYKONANE DO BIEŻĄCEGO OKRESU
- ROBOTY W TOKU W BIEŻĄCYM OKRESIE

## WD-122C

ANTYKOROZJA																			
BARIERY																			
NAWIERZCHNIA																			
ASFALT TWARDOLANY																			
KAPY CHODNIKOWE																			
KRAWĘŻNIKI																			
IZOLACJA ARKUSZOWA																			

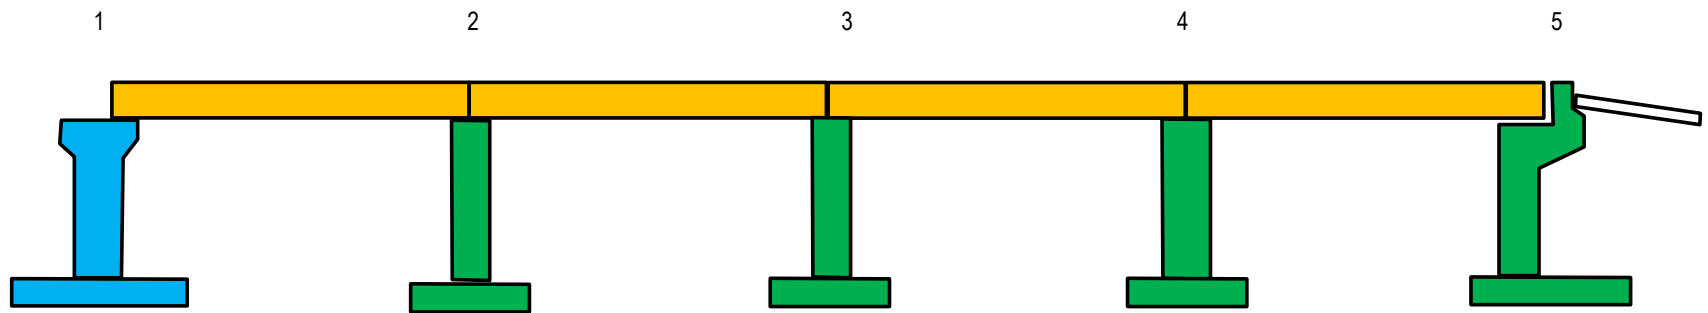

**LEGENDA:**

- ROBOTY WYKONANE W BIEŻĄCYM OKRESIE
- ROBOTY WYKONANE DO BIEŻĄCEGO OKRESU
- ROBOTY W TOKU W BIEŻĄCYM OKRESIE