





WD-106

ANTYKOROZJA									
BARIERY									
NAWIERZCHNIA									
ASFALT TWARDOLANY									
KAPY CHODNIKOWE									
KRAWĘŻNIKI									
IZOLACJA ARKUSZOWA									

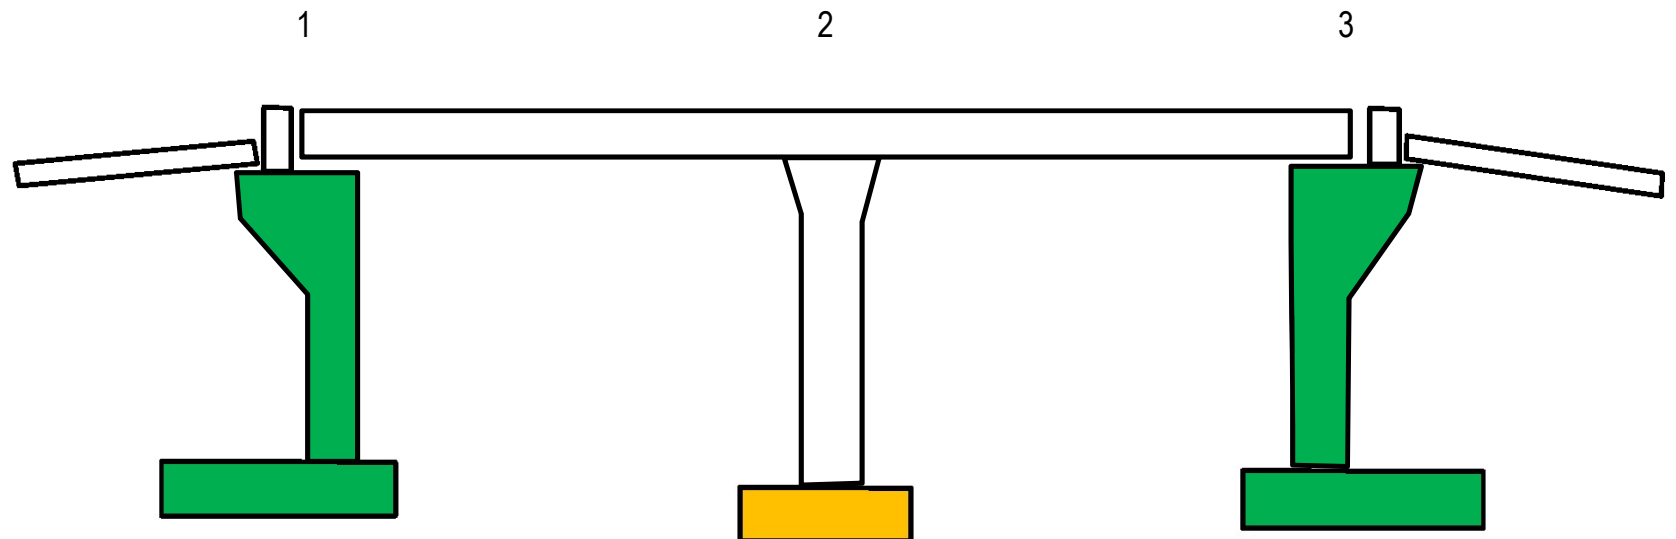

LEGENDA:


-  ROBOTY WYKONANE W BIEŻĄCYM OKRESIE
-  ROBOTY WYKONANE DO BIEŻĄCEGO OKRESU
-  ROBOTY W TOKU W BIEŻĄCYM OKRESIE

WD-107 JEZDNIA LEWA

LEGENDA:

- ROBOTY WYKONANE W BIEŻĄCYM OKRESIE
- ROBOTY WYKONANE DO BIEŻĄCEGO OKRESU
- ROBOTY W TOKU W BIEŻĄCYM OKRESIE

ANTYKOROZJA																									
BARIERY																									
NAWIERZCHNIA																									
ASFALT TWARDOLANY																									
KAPY CHODNIKOWE																									
KRAWĘŻNIKI																									
IZOLACJA ARKUSZOWA																									

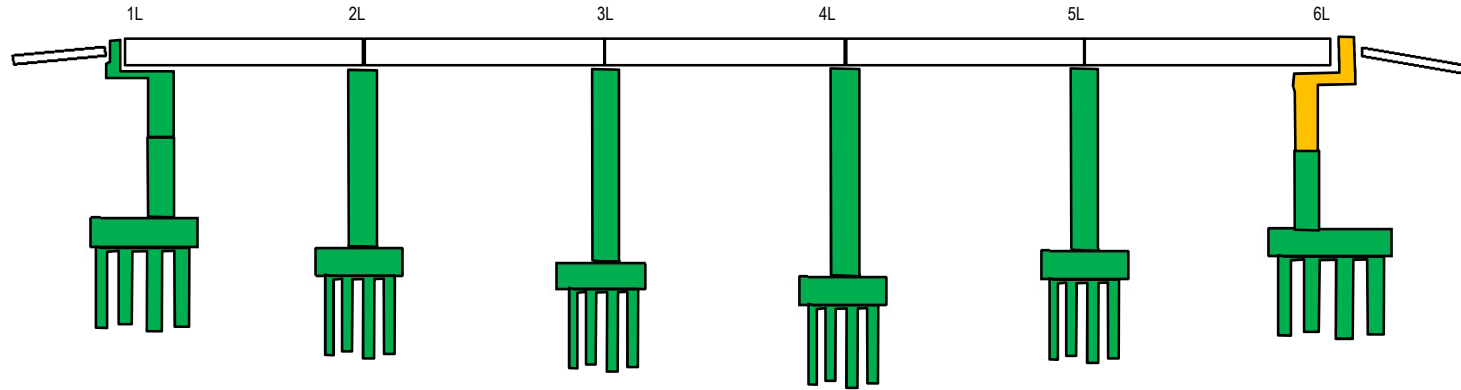


WD-107 JEZDNIA PRAWA

LEGENDA:


- ROBOTY WYKONANE W BIEŻĄCYM OKRESIE
- ROBOTY WYKONANE DO BIEŻĄCEGO OKRESU
- ROBOTY W TOKU W BIEŻĄCYM OKRESIE

ANTYKOROZJA																									
BARIERY																									
NAWIERZCHNIA																									
ASFALT TWARDOLANY																									
KAPY CHODNIKOWE																									
KRAWĘŻNIKI																									
IZOLACJA ARKUSZOWA																									

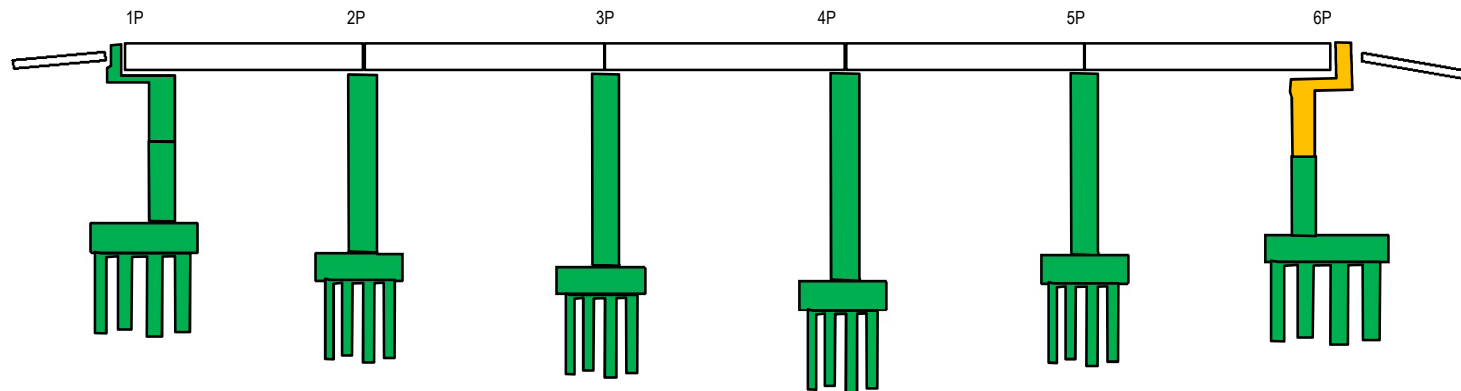

WD-109 JEZDZIA LEWA

ANTYKOROZJA																			
BARIERY																			
NAWIERZCHNIA																			
ASFALT TWARDOLANY																			
KAPY CHODNIKOWE																			
KRAWĘŻNIKI																			
IZOLACJA ARKUSZOWA																			

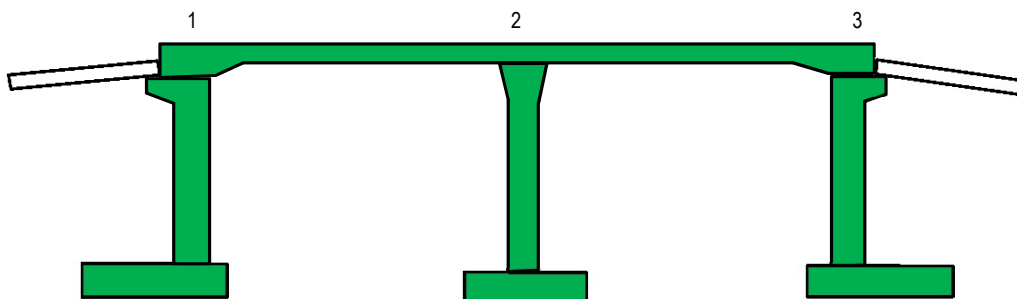

LEGENDA:


ROBOTY WYKONANE W BIEŻĄCYM OKRESIE

ROBOTY WYKONANE DO BIEŻĄCEGO OKRESU

ROBOTY W TOKU W BIEŻĄCYM OKRESIE

WD-109 JEZDZIA PRAWA


ANTYKOROZJA																			
BARIERY																			
NAWIERZCHNIA																			
ASFALT TWARDOLANY																			
KAPY CHODNIKOWE																			
KRAWĘŻNIKI																			
IZOLACJA ARKUSZOWA																			

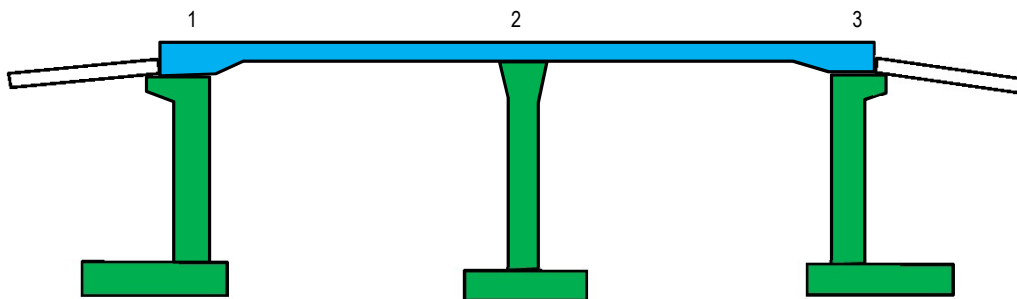

WD-112 JEZDNIĄ LEWA

- LEGENDA:**
- ROBOTY WYKONANE W BIEŻĄCYM OKRESIE
 - ROBOTY WYKONANE DO BIEŻĄCEGO OKRESU
 - ROBOTY W TOKU W BIEŻĄCYM OKRESIE


ANTYKOROZJA	
BARIERY	
SIANKI	
ASFALT TWARDOLANY	
KAPY OCZYSZCZAJĄCE	
KRAWĘDZIE	
IZOLACJA ARMUSZOWA	

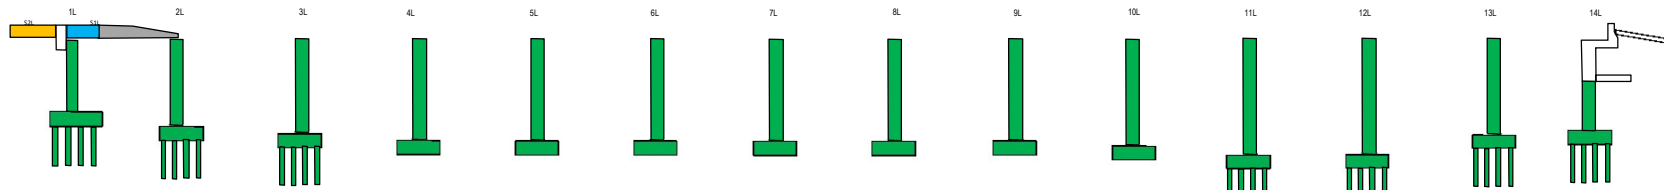

WD-112 JEZDNIĄ PRAWA


- LEGENDA:**
- ROBOTY WYKONANE W BIEŻĄCYM OKRESIE
 - ROBOTY WYKONANE DO BIEŻĄCEGO OKRESU
 - ROBOTY W TOKU W BIEŻĄCYM OKRESIE

ANTYKOROZJA	
BARIERY	
SIANKI	
ASFALT TWARDOLANY	
KAPY OCZYSZCZAJĄCE	
KRAWĘDZIE	
IZOLACJA ARMUSZOWA	

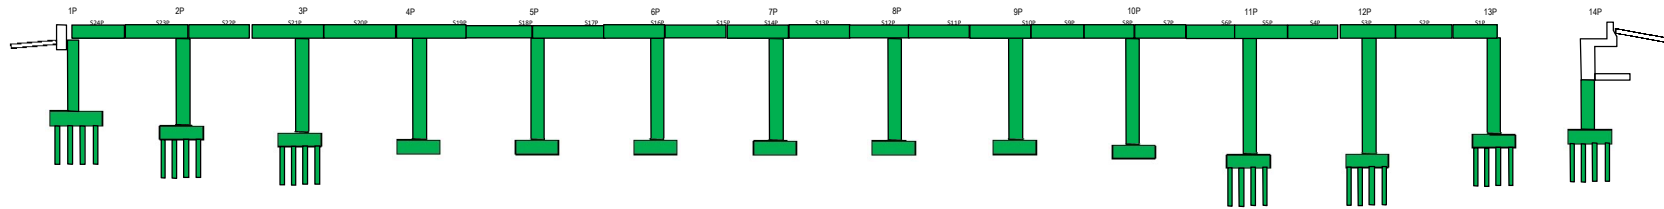


WD-113 JEZDNIA LEWA

ANTYKOROZJA																				
BARIERY																				
NAWIERZCHNIA																				
ASFALT TWARDOLANY																				
KAPY CHODNIKOWE																				
KRAWĘŻNIKI																				
IZOLACJA ARKUSZOWA																				

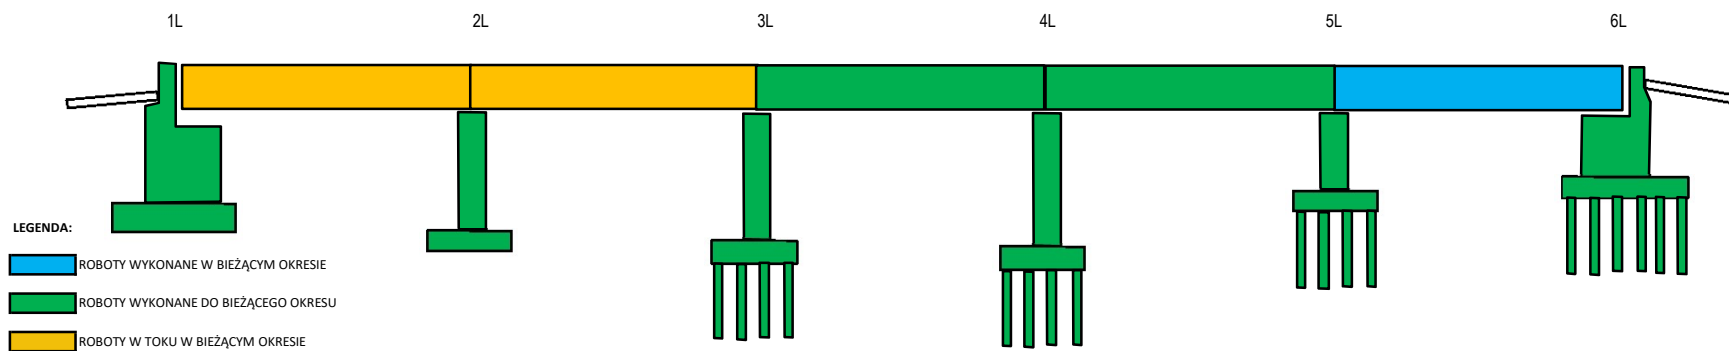


WD-113 JEZDNIA PRAWA

ANTYKOROZJA																				
BARIERY																				
NAWIERZCHNIA																				
ASFALT TWARDOLANY																				
KAPY CHODNIKOWE																				
KRAWĘŻNIKI																				
IZOLACJA ARKUSZOWA																				

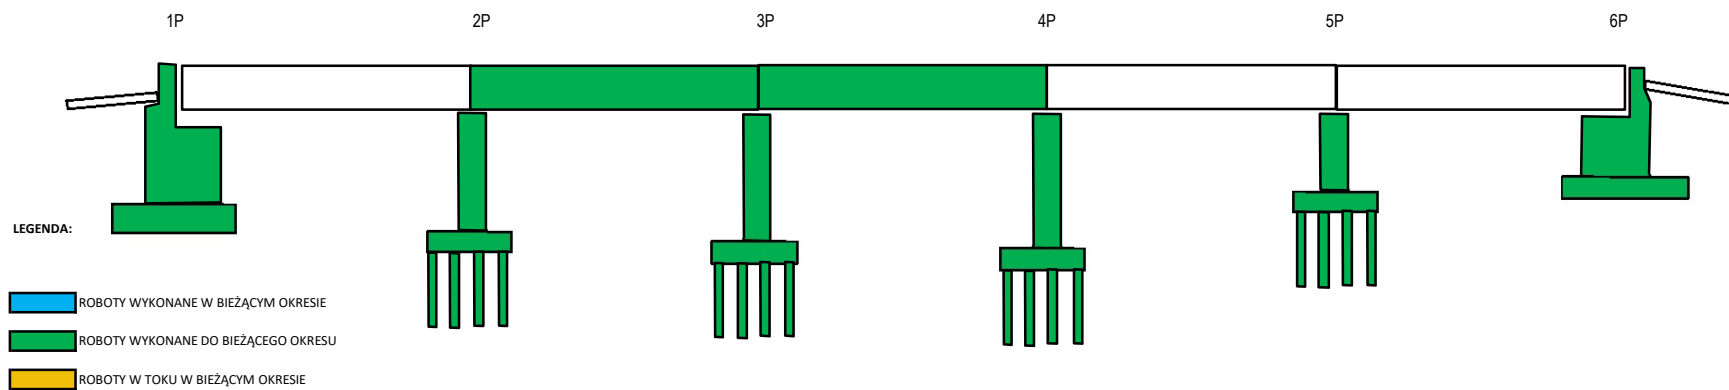

WD-113A

ANTYKOROZJA																				
BARIERY																				
NAWIERZCHNIA																				
ASFALT TWARDOLANY																				
KAPY CHODNIKOWE																				
KRAWĘŻNIKI																				
IZOLACJA ARKUSZOWA																				

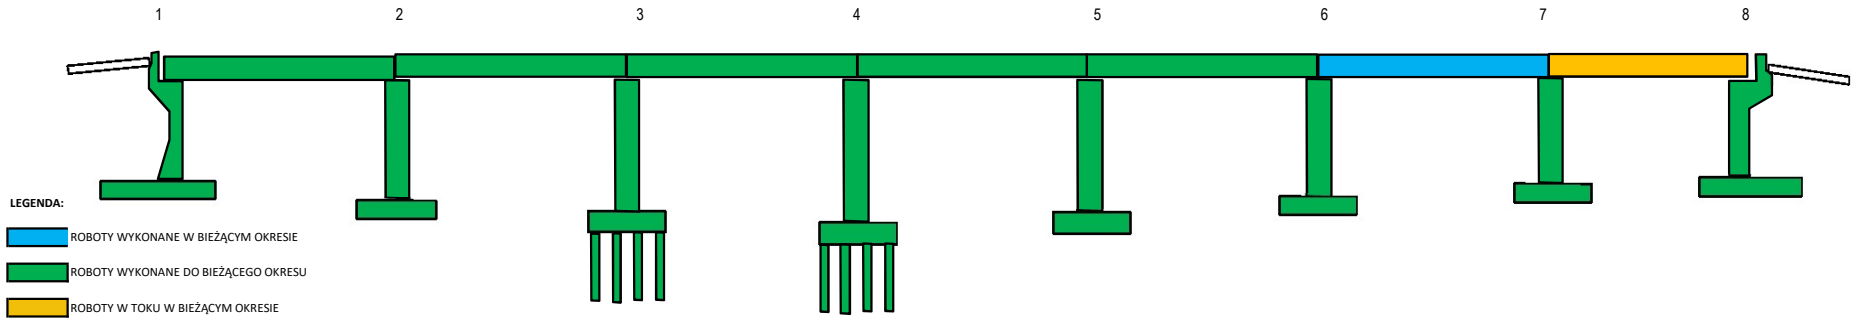




WD-114

ANTYKOROZJA																				
BARIERY																				
NAWIERZCHNIA																				
ASFALT TWARDOLANY																				
KAPY CHODNIKOWE																				
KRAWĘŻNIKI																				
IZOLACJA ARKUSZOWA																				



LEGENDA:

-  ROBOTY WYKONANE W BIEŻĄCYM OKRESIE
-  ROBOTY WYKONANE DO BIEŻĄCEGO OKRESU
-  ROBOTY W TOKU W BIEŻĄCYM OKRESIE


WD-116 JEZDZIA LEWA

ANTYKOROZJA																				
BARIERY																				
NAWIERZCHNIA																				
ASFALT TWARDOLANY																				
KAPY CHODNIKOWE																				
KRAWĘŻNIKI																				
IZOLACJA ARKUSZOWA																				

1L

2L

3L

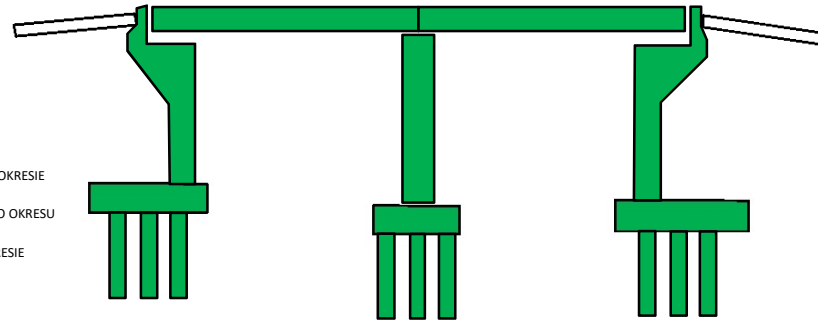

LEGENDA:

- ROBOTY WYKONANE W BIEŻĄCYM OKRESIE
- ROBOTY WYKONANE DO BIEŻĄCEGO OKRESU
- ROBOTY W TOKU W BIEŻĄCYM OKRESIE


WD-116 JEZDZIA PRAWA

ANTYKOROZJA																				
BARIERY																				
NAWIERZCHNIA																				
ASFALT TWARDOLANY																				
KAPY CHODNIKOWE																				
KRAWĘŻNIKI																				
IZOLACJA ARKUSZOWA																				

1P

2P

3P

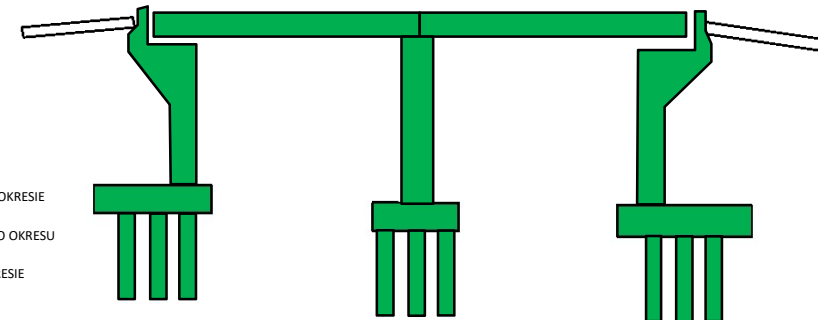

LEGENDA:


- ROBOTY WYKONANE W BIEŻĄCYM OKRESIE
- ROBOTY WYKONANE DO BIEŻĄCEGO OKRESU
- ROBOTY W TOKU W BIEŻĄCYM OKRESIE

WD-117 JEZDNIĄ LEWA

LEGENDA:

- ROBOTY WYKONANE W BIEŻĄCYM OKRESIE
- ROBOTY WYKONANE DO BIEŻĄCEGO OKRESU
- ROBOTY W TOKU W BIEŻĄCYM OKRESIE

ANTYKOROZJA																			
BARIERY																			
NAWIERZCHNIA																			
ASFALT TWARDOLANY																			
KAPY CHODNIKOWE																			
KRAWĘŻNIKI																			
IZOLACJA ARKUSZOWA																			

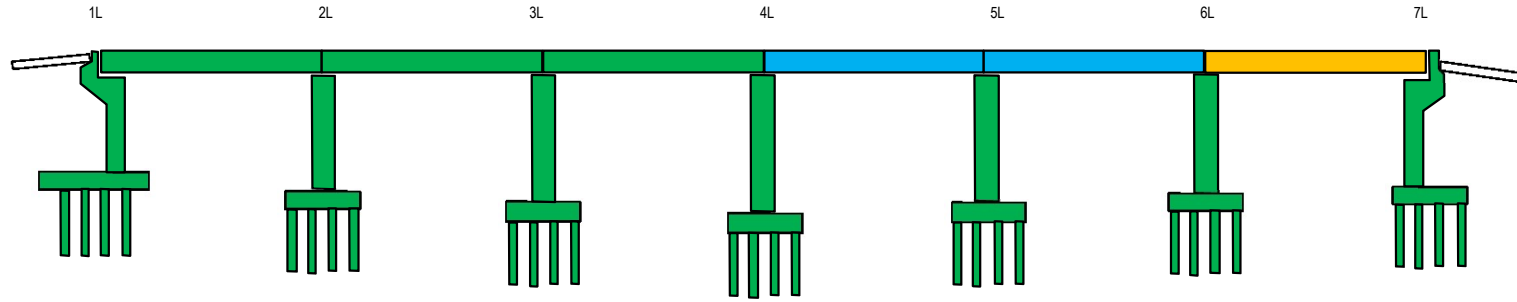


WD-117 JEZDNIĄ PRAWA

LEGENDA:

- ROBOTY WYKONANE W BIEŻĄCYM OKRESIE
- ROBOTY WYKONANE DO BIEŻĄCEGO OKRESU
- ROBOTY W TOKU W BIEŻĄCYM OKRESIE

ANTYKOROZJA																			
BARIERY																			
NAWIERZCHNIA																			
ASFALT TWARDOLANY																			
KAPY CHODNIKOWE																			
KRAWĘŻNIKI																			
IZOLACJA ARKUSZOWA																			

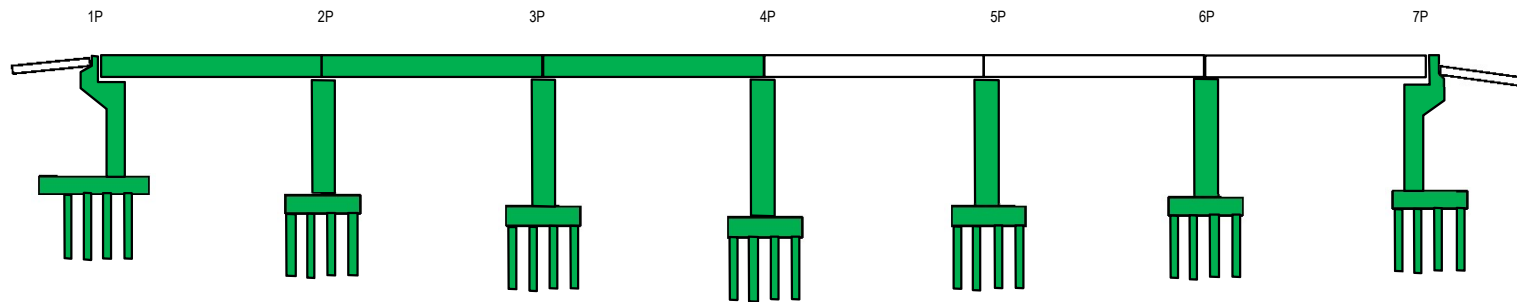

WD-118 JEZDNIĄ LEWA


ANTYKOROZJA										
BARIERY										
NAWIERZCHNIA										
ASFALT TWARDOLANY										
KAPY CHODNIKOWE										
KRAWĘŻNIKI										
IZOLACJA ARKUSZOWA										



- LEGENDA:**
- ROBOTY WYKONANE W BIEŻĄCYM OKRESIE
 - ROBOTY WYKONANE DO BIEŻĄCEGO OKRESU
 - ROBOTY W TOKU W BIEŻĄCYM OKRESIE


WD-118 JEZDNIĄ PRAWA

ANTYKOROZJA										
BARIERY										
NAWIERZCHNIA										
ASFALT TWARDOLANY										
KAPY CHODNIKOWE										
KRAWĘŻNIKI										
IZOLACJA ARKUSZOWA										

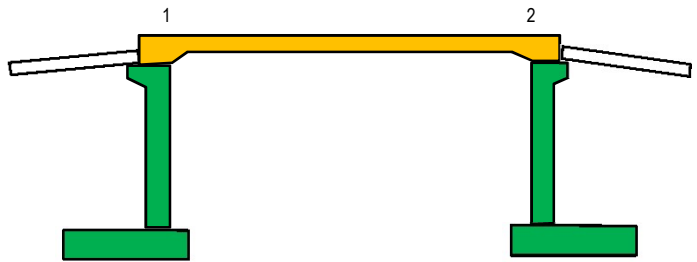


MD-119 JEZDNIĄ LEWA

- LEGENDA:**
- ROBOTY WYKONANE W BIEŻĄCYM OKRESIE
 - ROBOTY WYKONANE DO BIEŻĄCEGO OKRESU
 - ROBOTY W TOKU W BIEŻĄCYM OKRESIE

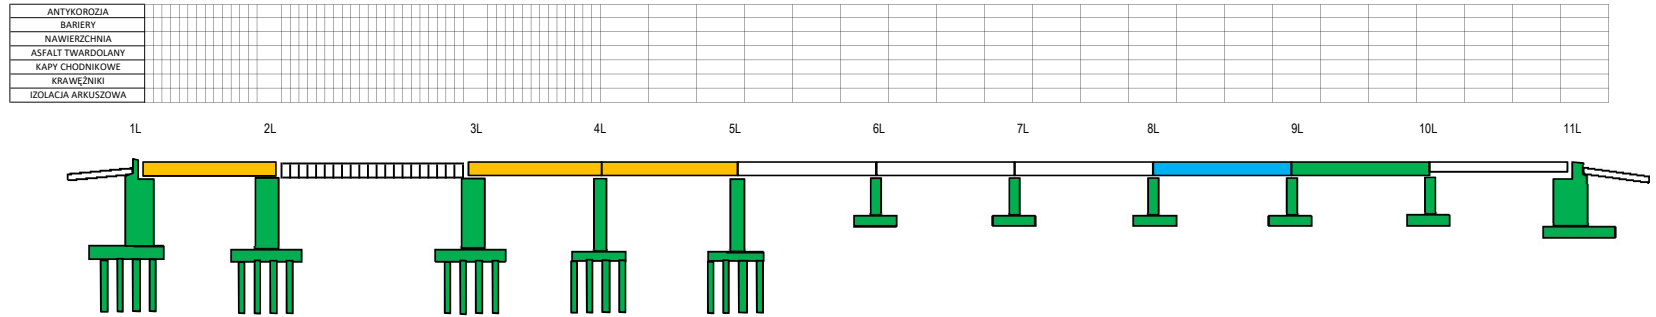


MD-119 JEZDNIĄ PRAWA

- LEGENDA:**
- ROBOTY WYKONANE W BIEŻĄCYM OKRESIE
 - ROBOTY WYKONANE DO BIEŻĄCEGO OKRESU
 - ROBOTY W TOKU W BIEŻĄCYM OKRESIE

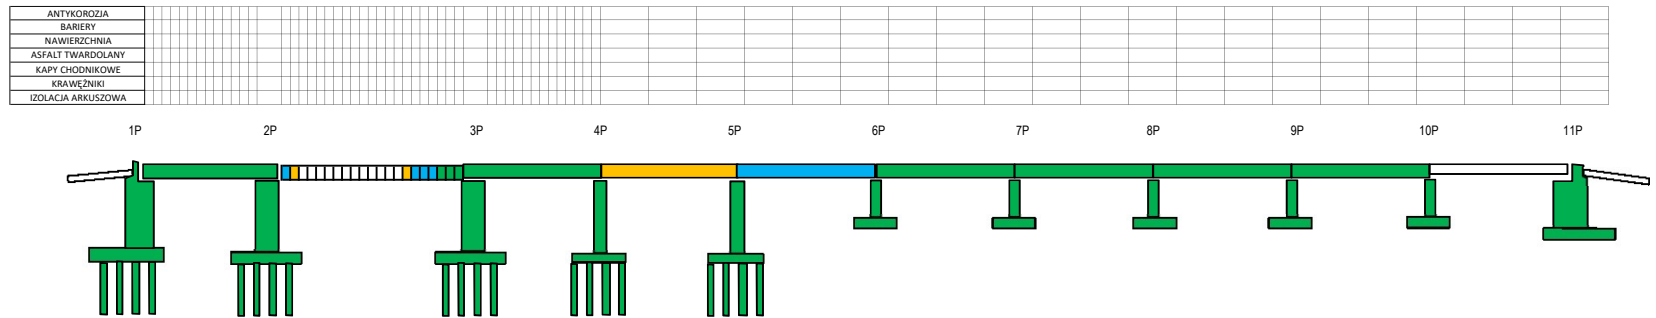

WD-122B

ANTYKOROZJA																			
BARIERY																			
NAWIERZCHNIA																			
ASFALT TWARDOLANY																			
KAPY CHODNIKOWE																			
KRAWĘŻNIKI																			
IZOLACJA ARKUSZOWA																			

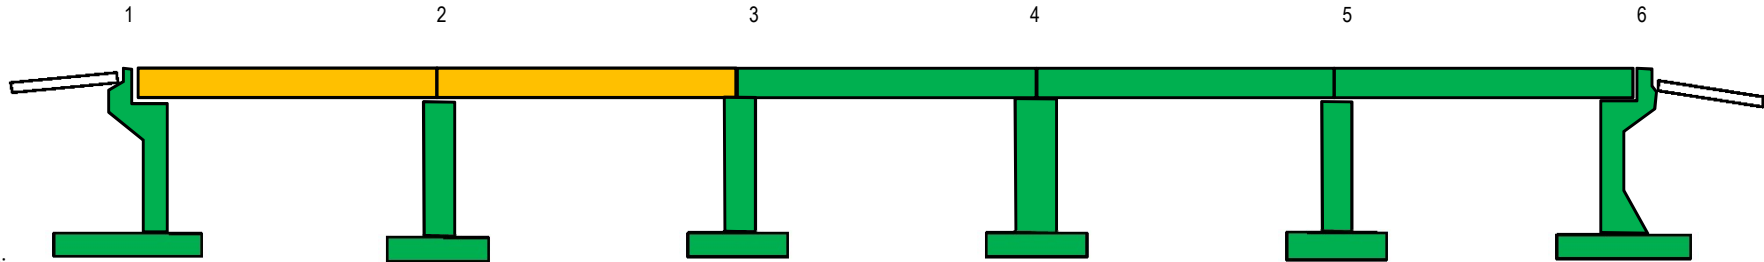

- LEGENDA:
- ROBOTY WYKONANE W BIEŻĄCYM OKRESIE
 - ROBOTY WYKONANE DO BIEŻĄCEGO OKRESU
 - ROBOTY W TOKU W BIEŻĄCYM OKRESIE