




WD-101a JEZDNIA LEWA

ANTYKOROZJA			
IZOLACJA			




LEGENDA:

-  ROBOTY W TOKU W BIEŻĄCYM OKRESIE
-  ROBOTY WYKONANE W BIEŻĄCYM OKRESIE
-  ROBOTY WYKONANE DO BIEŻĄCEGO OKRESU


WD-101a JEZDNIA PRAWA

ANTYKOROZJA			
IZOLACJA			

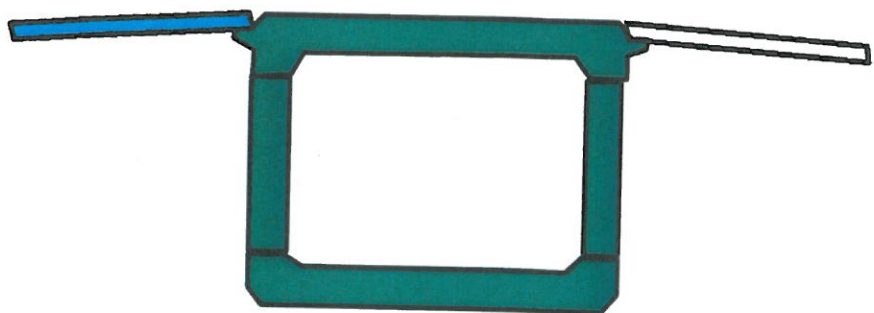

WD-106

ANTYKOROZJA																				
BARIERY																				
NAWIERZCHNIA																				
ASFALT TWARDOLANY																				
KAPY CHODNIKOWE																				
KRAWĘŻNIKI																				
IZOLACJA ARKUSZOWA																				

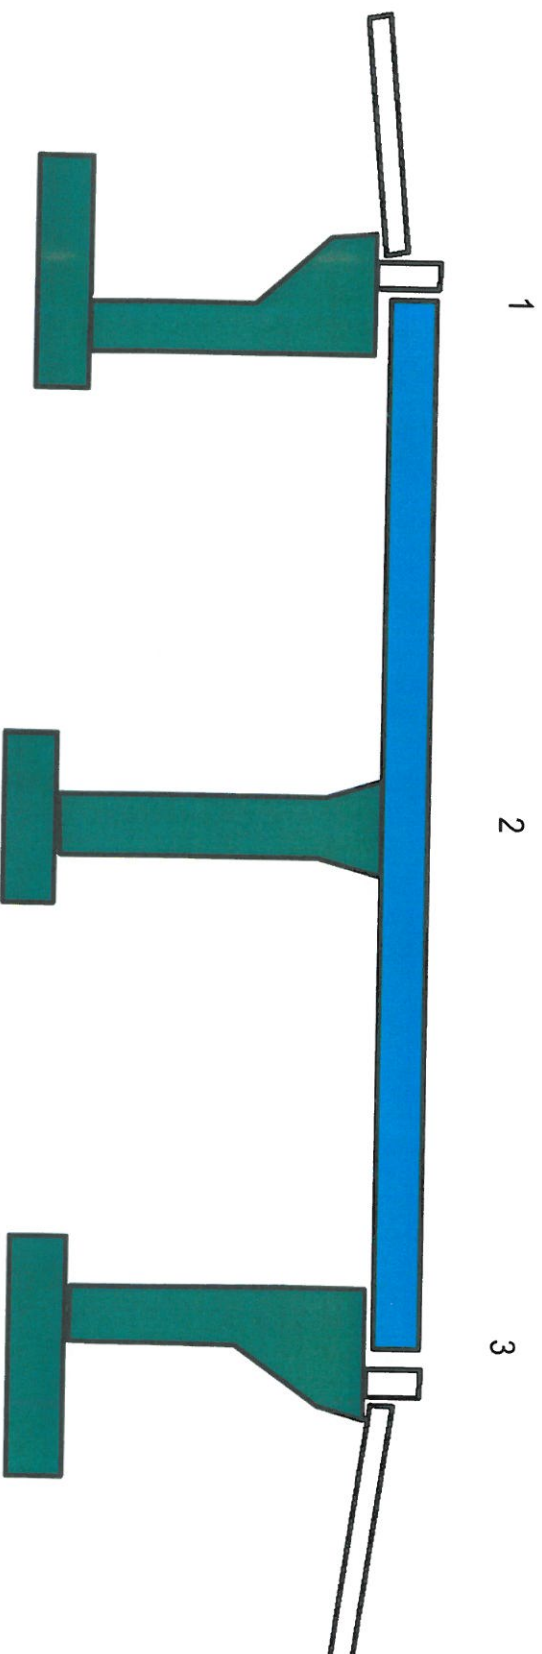

LEGENDA:


 ROBOTY WYKONANE W BIEŻĄCYM OKRESIE

 ROBOTY WYKONANE DO BIEŻĄCEGO OKRESU

 ROBOTY W TOKU W BIEŻĄCYM OKRESIE

WD-109 JEZDIA LEWA

ANTYKOROZJA																				
BARIERY																				
NAWIERZCHNIA																				
ASFALT TWARDOLANY																				
KAPY CHODNIKOWE																				
KRAWĘŻNIKI																				
IZOLACJA ARKUSZOWA																				

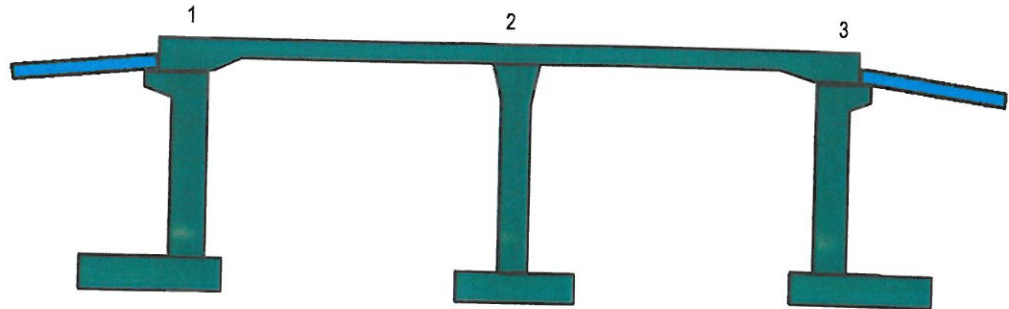


LEGENDA:

- █ ROBOTY WYKONANE W BIEŻĄCYM OKRESIE
- █ ROBOTY WYKONANE DO BIEŻĄCEGO OKRESU
- █ ROBOTY W TOKU W BIEŻĄCYM OKRESIE

WD-109 JEZDIA PRAWA

ANTYKOROZJA																				
BARIERY																				
NAWIERZCHNIA																				
ASFALT TWARDOLANY																				
KAPY CHODNIKOWE																				
KRAWĘŻNIKI																				
IZOLACJA ARKUSZOWA																				

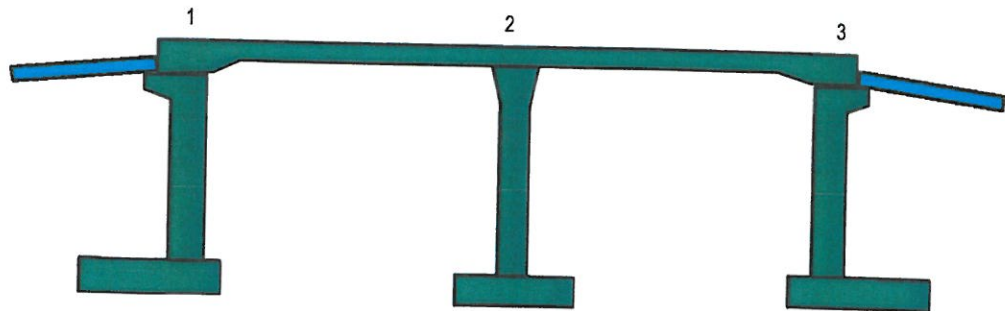


LEGENDA
 POSEBY VYMENOVANE V HODNOTACH VEKCHIE
 POSEBY VYMENOVANE DO HODNOTY DO POSLEDNE
 POSEBY V HODNE V HODNE V HODNE V HODNE

POSLEDNE	POSEBY VYMENOVANE V HODNOTACH VEKCHIE	POSEBY VYMENOVANE DO HODNOTY DO POSLEDNE	POSEBY V HODNE V HODNE V HODNE V HODNE
11			
12			
LEGENDA
 POSEBY VYMENOVANE V HODNOTACH VEKCHIE
 POSEBY VYMENOVANE DO HODNOTY DO POSLEDNE
 POSEBY V HODNE V HODNE V HODNE V HODNE

POSLEDNE	POSEBY VYMENOVANE V HODNOTACH VEKCHIE	POSEBY VYMENOVANE DO HODNOTY DO POSLEDNE	POSEBY V HODNE V HODNE V HODNE V HODNE
11			
12			
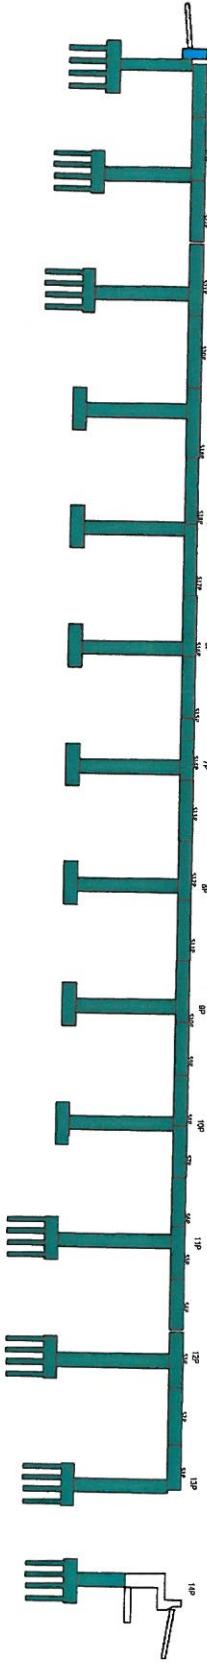


WD-112 JEZDNIA PRAVA

WD-112 JEZDNIA LEVA

WD-113 JEZDNIA LEWA

ANTYKOROZJA																					
BARIERY																					
NAWIERZCHNIA																					
ASFALT TWARDOŁANY																					
KAPY CHODNIKOWE																					
KRAWĘŻNIKI																					
IZOLACJA ARKUSZOWA																					

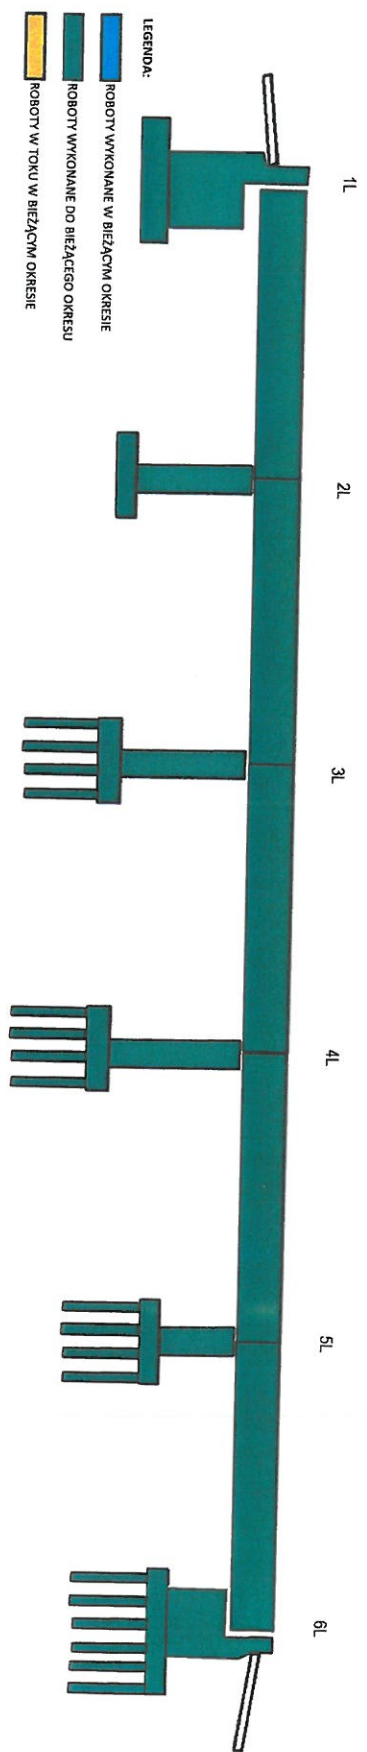


LEGENDA:

- ROBOTY WYKONANE W BIEŻĄCYM OKRESIE
- ROBOTY WYKONANE DO BIEŻĄCEGO OKRESU
- ROBOTY W TOKU W BIEŻĄCYM OKRESIE

WD-113 JEZDNIA PRAWA

ANTYKOROZJA																					
BARIERY																					
NAWIERZCHNIA																					
ASFALT TWARDOŁANY																					
KAPY CHODNIKOWE																					
KRAWĘŻNIKI																					
IZOLACJA ARKUSZOWA																					

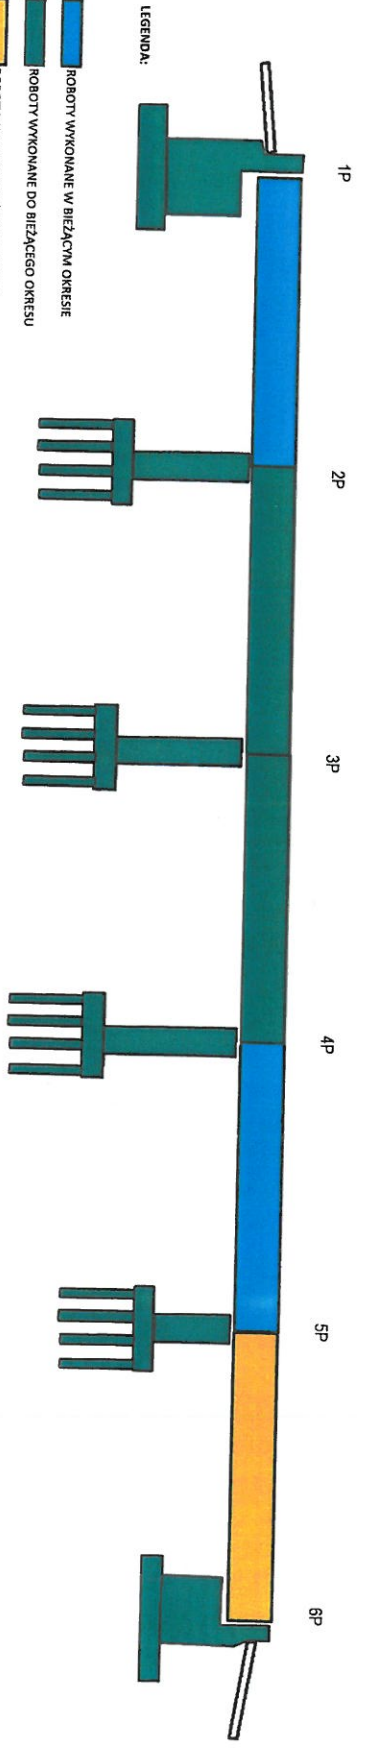


LEGENDA:

- ROBOTY WYKONANE W BIEŻĄCYM OKRESIE
- ROBOTY WYKONANE DO BIEŻĄCEGO OKRESU
- ROBOTY W TOKU W BIEŻĄCYM OKRESIE

ANTYKONIZJA																					
BARIERY																					
NAWIERZCHNIA																					
ASFALTYWARBOLANY																					
KAPY CHODNIKOWE																					
KRAWĘŻNIE																					
IZOLACJA AKWIZOWA																					


WD-113A

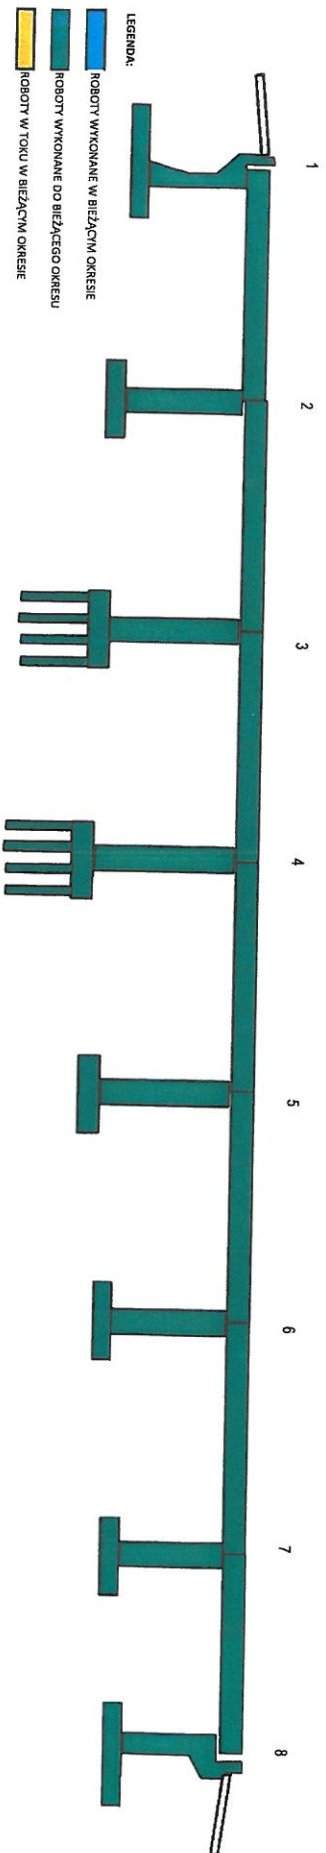

- LEGENDA:
- ROBOTY WYKONANE W BIEŻĄCYM OKRESIE
 - ROBOTY WYKONANE DO BIEŻĄCEGO OKRESU
 - ROBOTY W TOKU W BIEŻĄCYM OKRESIE

WD-114

ANTYKOROZJA																				
BARIERY																				
NAWIERZCHNIA																				
ASFALT TWARDOŁANY																				
KAPY CHODNIKOWE																				
KRAWĘŻNIKI																				
IZOLACJA ARKUSZOWA																				

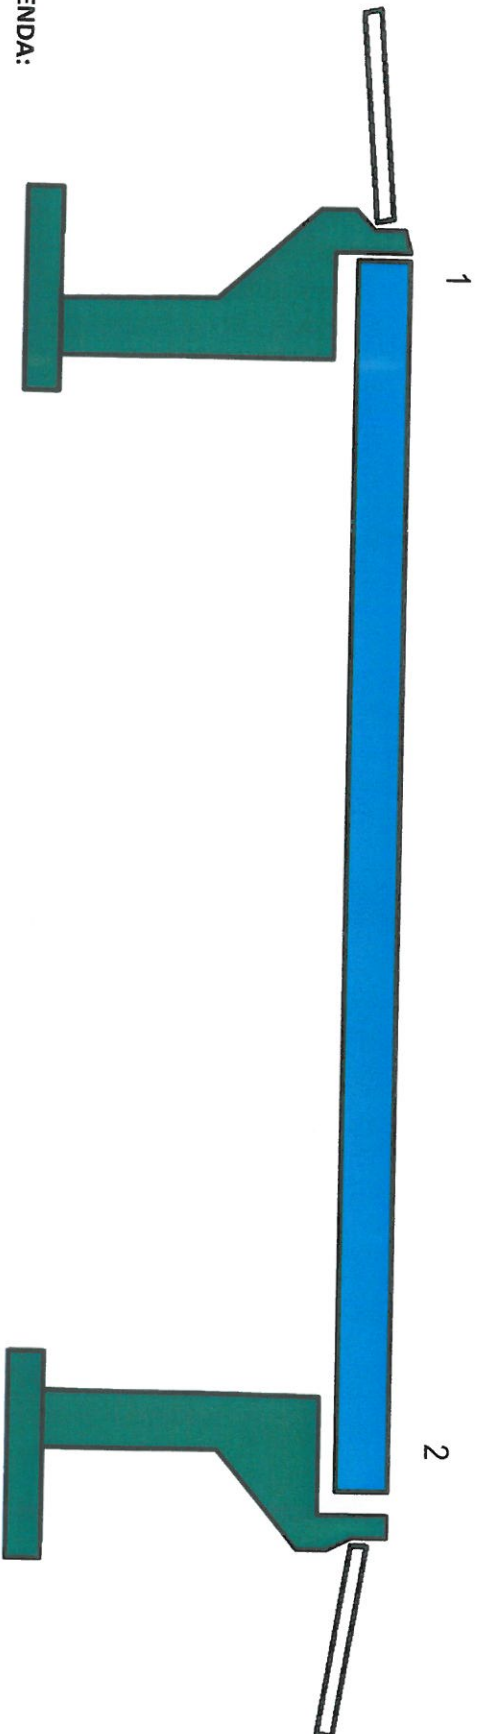

LEGENDA:


 ROBOTY WYKONANE W BIEŻĄCYM OKRESIE

 ROBOTY WYKONANE DO BIEŻĄCEGO OKRESU

 ROBOTY W TOKU W BIEŻĄCYM OKRESIE

WD-118 JEZDNIA LEWA

ANTYKOROZJA									
BARIERY									
NAWIERZCHNIA									
ASFALT TWARDOLANY									
KAPY CHODNIKOWE									
KRAWĘŻNIKI									
IZOLACJA ARKUSZOWA									

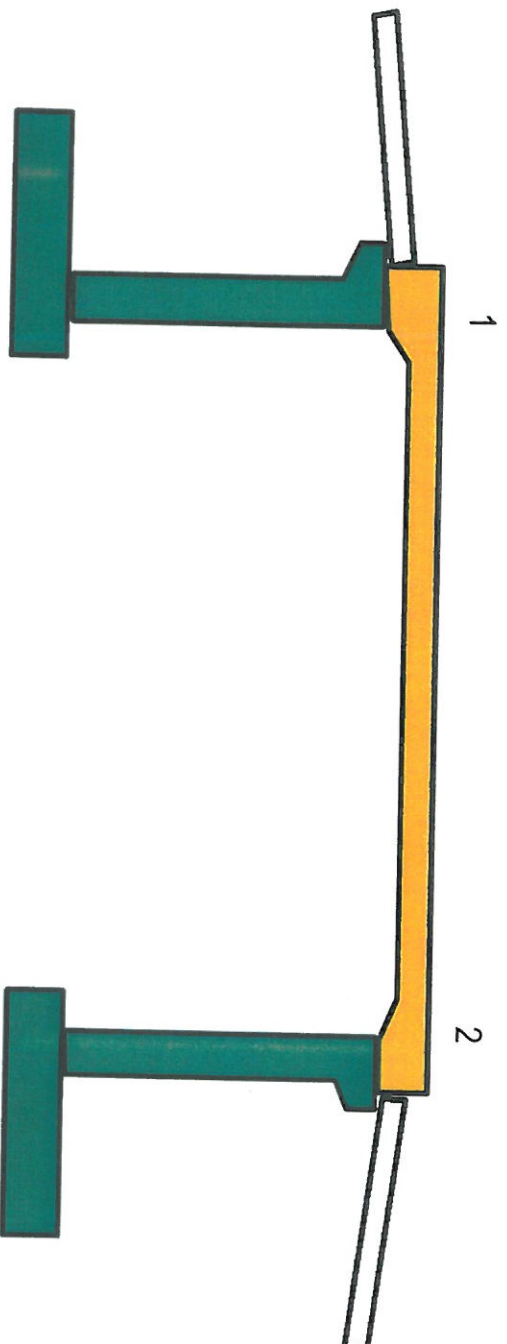


LEGENDA:

 ROBOTY WYKONANE W BIEŻĄCYM OKRESIE

 ROBOTY WYKONANE DO BIEŻĄCEGO OKRESU


 ROBOTY W TOKU W BIEŻĄCYM OKRESIE

- LEGENDA:
- ROBOTY WYKONANE W BRZĄCYM OKRESIE
 - ROBOTY WYKONANE DO BRZĄCZEGO OKRESU
 - ROBOTY W TORU W BRZĄCYM OKRESIE

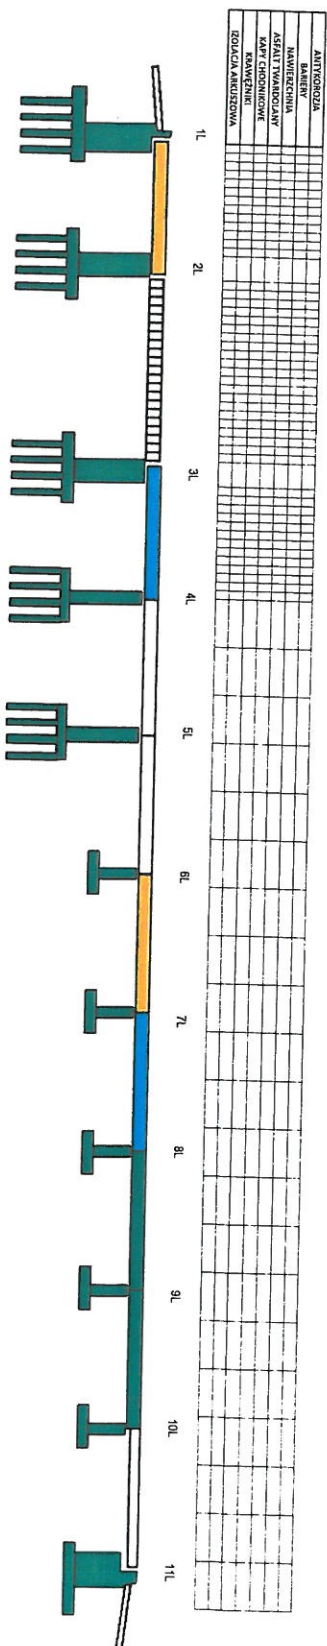


MD-119 JEZDNIA LEWA

- LEGENDA:
- ROBOTY WYKONANE W BRZĄCYM OKRESIE
 - ROBOTY WYKONANE DO BRZĄCZEGO OKRESU
 - ROBOTY W TORU W BRZĄCYM OKRESIE

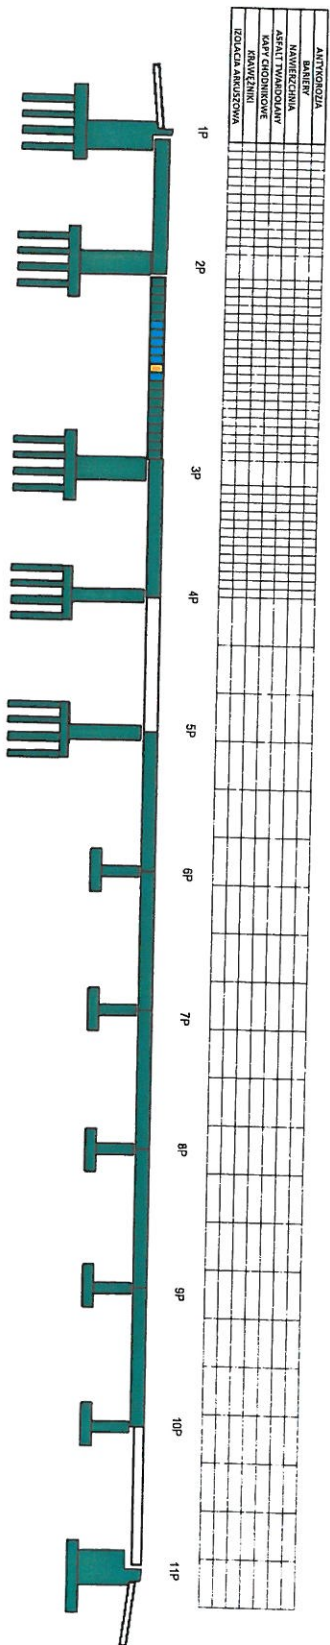


MD-119 JEZDNIA PRAWA

WD-121 JEZDNIA LEWA - GRAFICZNY POSTĘP ROBÓT

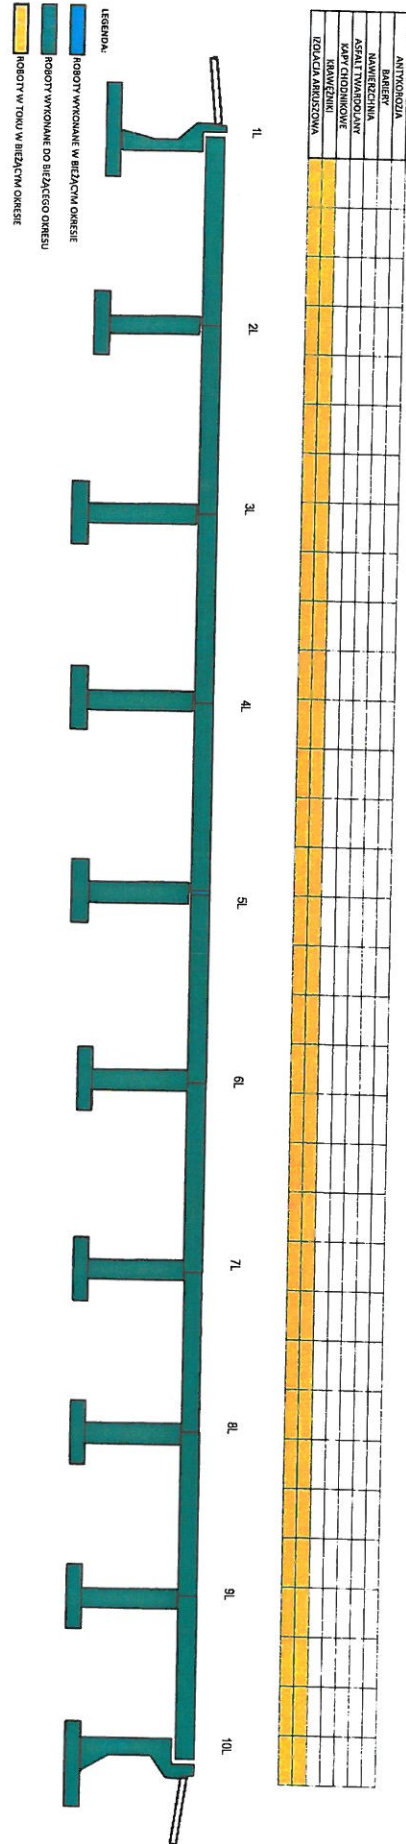


WD-121 JEZDNIA PRAWA - GRAFICZNY POSTĘP ROBÓT

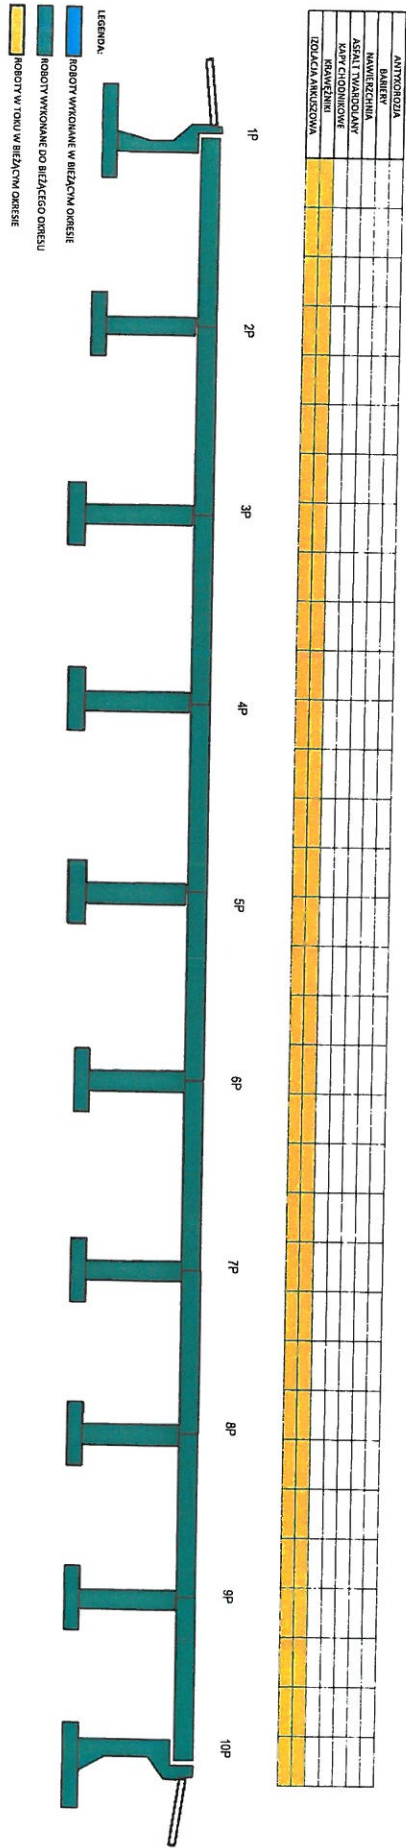

WD-122 JEZDNIA LEWA

ANTYKOZJA	NUMEROWANIE	WYKONANIE
	1L	
	2L	
	3L	
	4L	
	5L	
	6L	
	7L	
	8L	
	9L	
	10L	
	11L	
	12L	
	13L	
	14L	
	15L	
	16L	
	17L	
	18L	
	19L	
	20L	
	21L	
	22L	
	23L	
	24L	
	25L	
	26L	
	27L	
	28L	
	29L	
	30L	
	31L	
	32L	
	33L	
	34L	
	35L	
	36L	
	37L	
	38L	
	39L	
	40L	
	41L	
	42L	
	43L	
	44L	
	45L	
	46L	
	47L	
	48L	
	49L	
	50L	
	51L	
	52L	
	53L	
	54L	
	55L	
	56L	
	57L	
	58L	
	59L	
	60L	
	61L	
	62L	
	63L	
	64L	
	65L	
	66L	
	67L	
	68L	
	69L	
	70L	
	71L	
	72L	
	73L	
	74L	
	75L	
	76L	
	77L	
	78L	
	79L	
	80L	
	81L	
	82L	
	83L	
	84L	
	85L	
	86L	
	87L	
	88L	
	89L	
	90L	
	91L	
	92L	
	93L	
	94L	
	95L	
	96L	
	97L	
	98L	
	99L	
	100L	


LEGENDA:
 [niebieski kwadrat] ROBOTA WYKONANA W BIEŻĄCYM OKRESIE
 [ciemnoniebieski kwadrat] ROBOTA WYKONANA DO BIEŻĄCEGO OKRESU
 [żółty kwadrat] ROBOTA W TYPU W BIEŻĄCYM OKRESIE

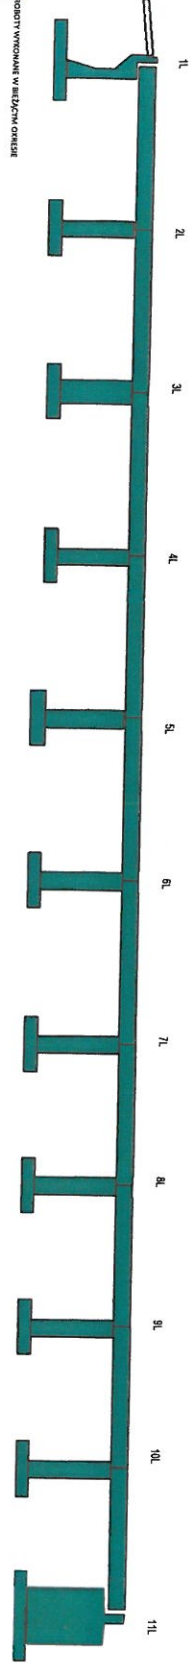

WD-122 JEZDNIA PRAWA


ANTYKOZJA	NUMEROWANIE	WYKONANIE
	1P	
	2P	
	3P	
	4P	
	5P	
	6P	
	7P	
	8P	
	9P	
	10P	
	11P	
	12P	
	13P	
	14P	
	15P	
	16P	
	17P	
	18P	
	19P	
	20P	
	21P	
	22P	
	23P	
	24P	
	25P	
	26P	
	27P	
	28P	
	29P	
	30P	
	31P	
	32P	
	33P	
	34P	
	35P	
	36P	
	37P	
	38P	
	39P	
	40P	
	41P	
	42P	
	43P	
	44P	
	45P	
	46P	
	47P	
	48P	
	49P	
	50P	
	51P	
	52P	
	53P	
	54P	
	55P	
	56P	
	57P	
	58P	
	59P	
	60P	
	61P	
	62P	
	63P	
	64P	
	65P	
	66P	
	67P	
	68P	
	69P	
	70P	
	71P	
	72P	
	73P	
	74P	
	75P	
	76P	
	77P	
	78P	
	79P	
	80P	
	81P	
	82P	
	83P	
	84P	
	85P	
	86P	
	87P	
	88P	
	89P	
	90P	
	91P	
	92P	
	93P	
	94P	
	95P	
	96P	
	97P	
	98P	
	99P	
	100P	

LEGENDA:
 [niebieski kwadrat] ROBOTA WYKONANA W BIEŻĄCYM OKRESIE
 [ciemnoniebieski kwadrat] ROBOTA WYKONANA DO BIEŻĄCEGO OKRESU
 [żółty kwadrat] ROBOTA W TYPU W BIEŻĄCYM OKRESIE

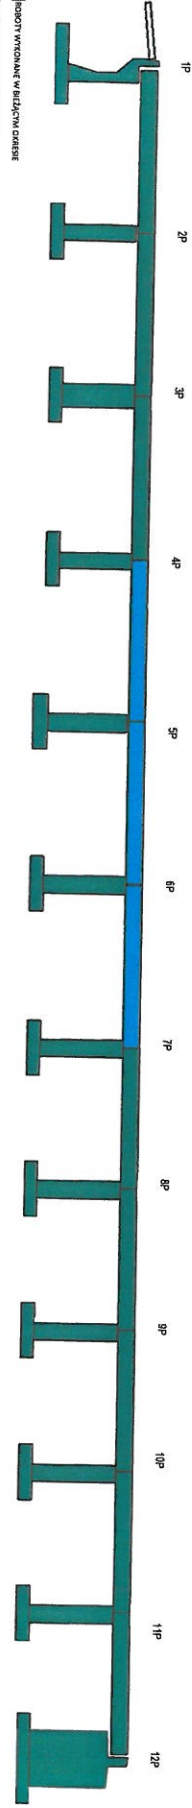

WD-122A


ANTYKOROZJA																				
BARIERY																				
NAWIERZCHNIA																				
ASFALT TWARDOŁANY																				
KAPY CHODNIKOWE																				
KRAWĘŻNIKI																				
IZOLACJA ARKUSZOWA																				

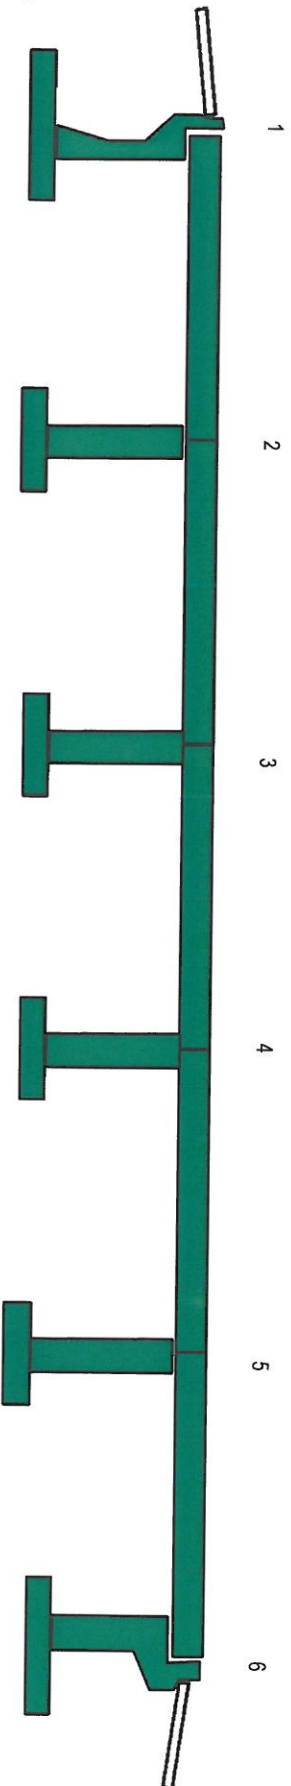




- LEGENDA:**
- ROBOTY WYKONANE W BIEŻĄCYM OKRESIE
 - ROBOTY WYKONANE DO BIEŻĄCEGO OKRESU
 - ROBOTY W TOKU W BIEŻĄCYM OKRESIE

WD-122C

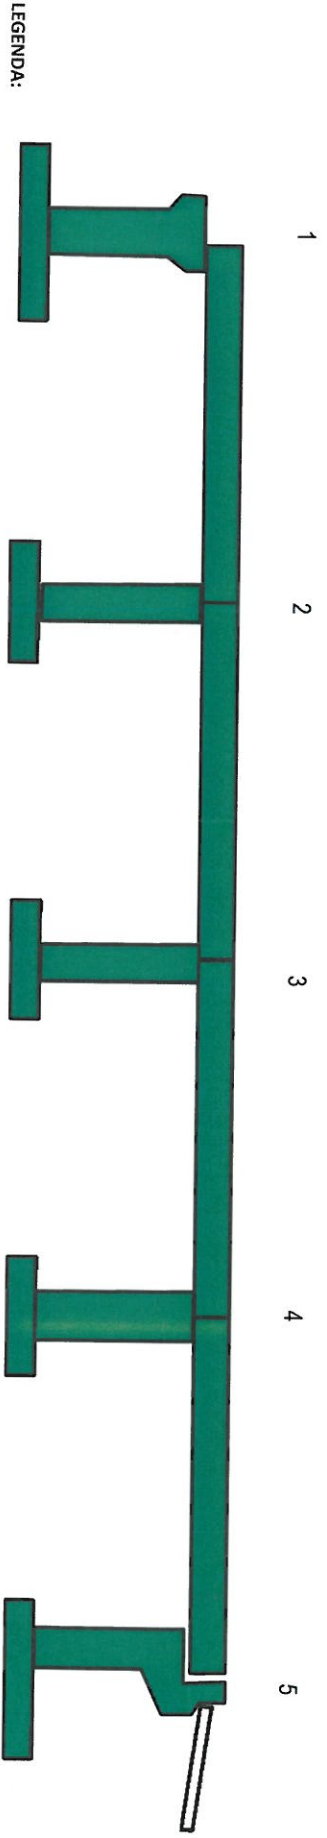ANTYKOROZJA																				
BARIERY																				
NAWIERZCHNIA																				
ASFALT TWARDOLANY																				
KAPY CHODNIKOWE																				
KRAWĘŻNIKI																				
IZOLACJA ARKUSZOWA																				



LEGENDA:

-  ROBOTY WYKONANE W BIEŻĄCYM OKRESIE
-  ROBOTY WYKONANE DO BIEŻĄCEGO OKRESU
-  ROBOTY W TOKU W BIEŻĄCYM OKRESIE