


Zał. 6.3.1 - Graficzny postęp robót drogowych


LEGENDA:

- ROBOTY WYKONANE W BIEŻĄCYM OKRESIE
- ROBOTY WYKONANE DO BIEŻĄCEGO OKRESU


005+000	005+100	005+200	005+300	005+400	005+500	005+600	005+700	005+800	005+900	006+000
---------	---------	---------	---------	---------	---------	---------	---------	---------	---------	---------

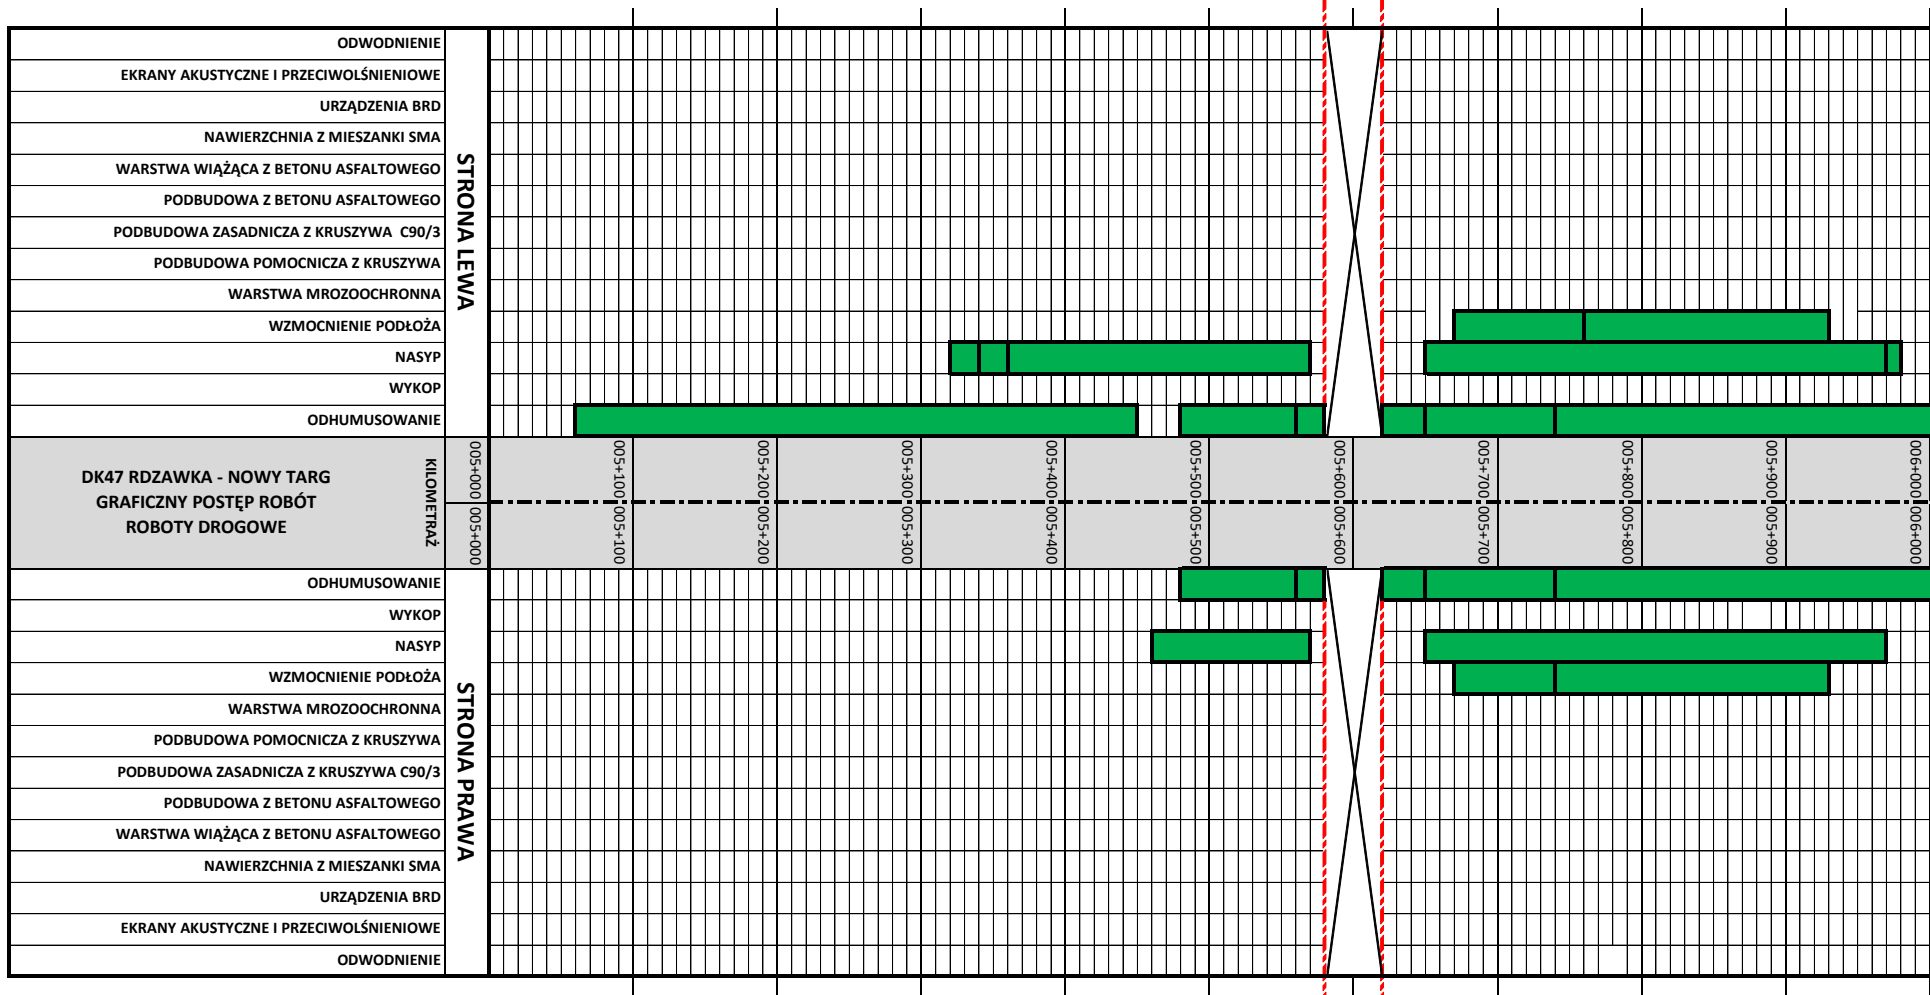

007+300
007+200
007+100
007+000
006+900
006+800
006+700
006+600
006+500
006+400
006+300
006+200
006+100

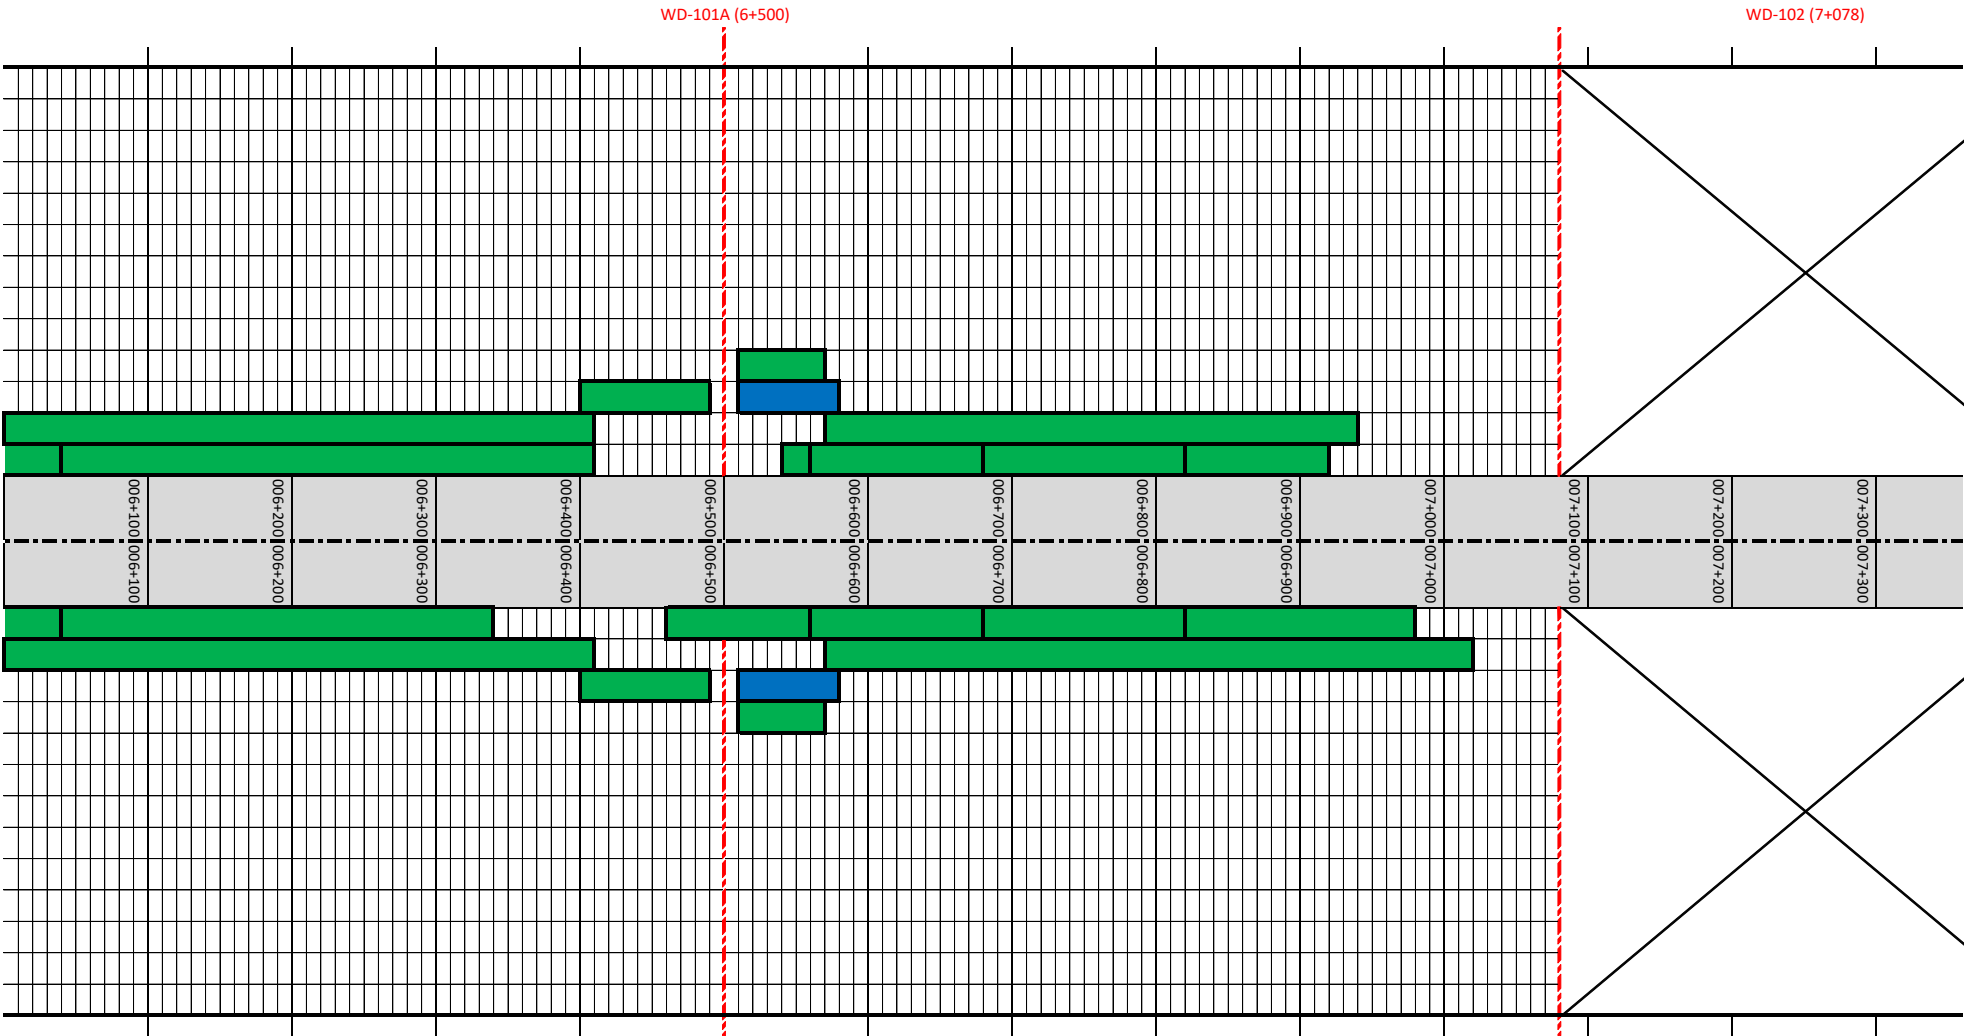


008+700
008+600
008+500
008+400
008+300
008+200
008+100
008+000
007+900
007+800
007+700
007+600
007+500
007+400

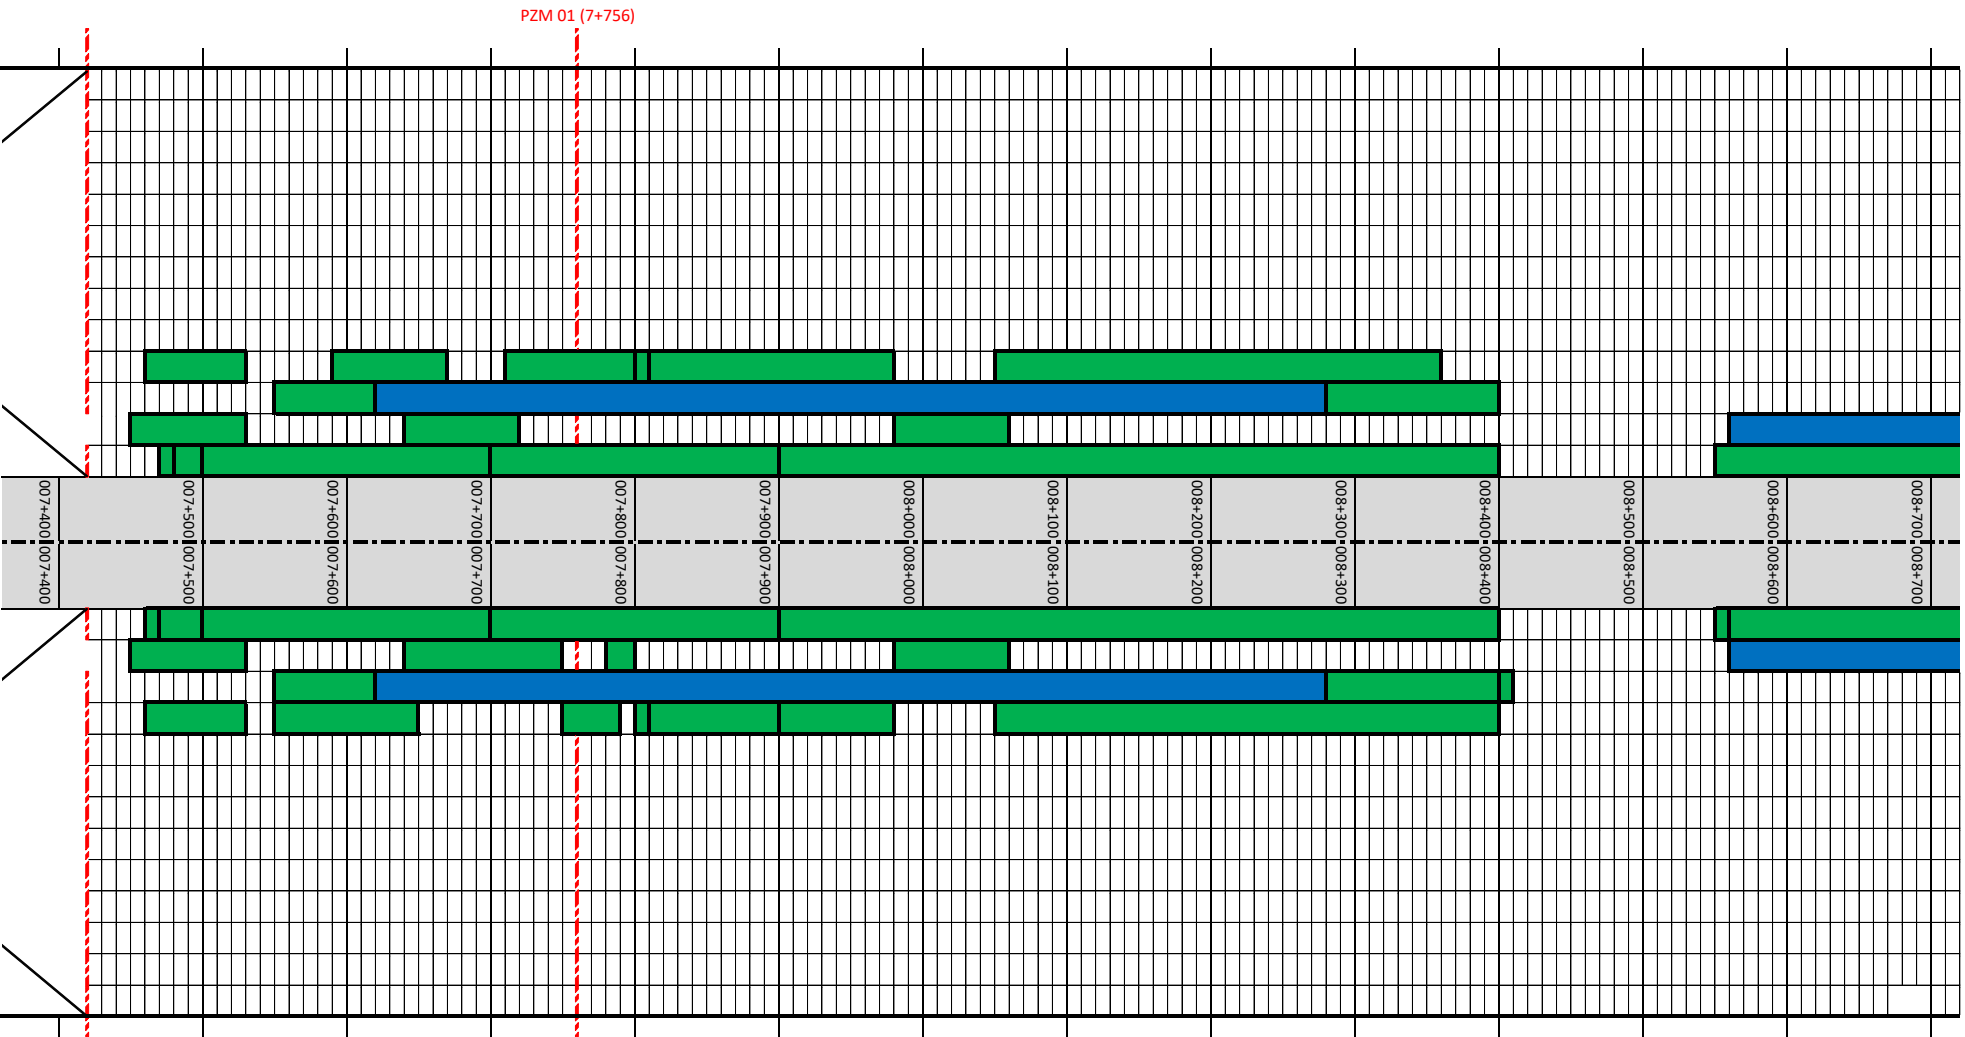


008+800	008+900	009+000	009+100	009+200	009+300	009+400	009+500	009+600	009+700	009+800	009+900	010+000
---------	---------	---------	---------	---------	---------	---------	---------	---------	---------	---------	---------	---------

WD 105 (9+299)

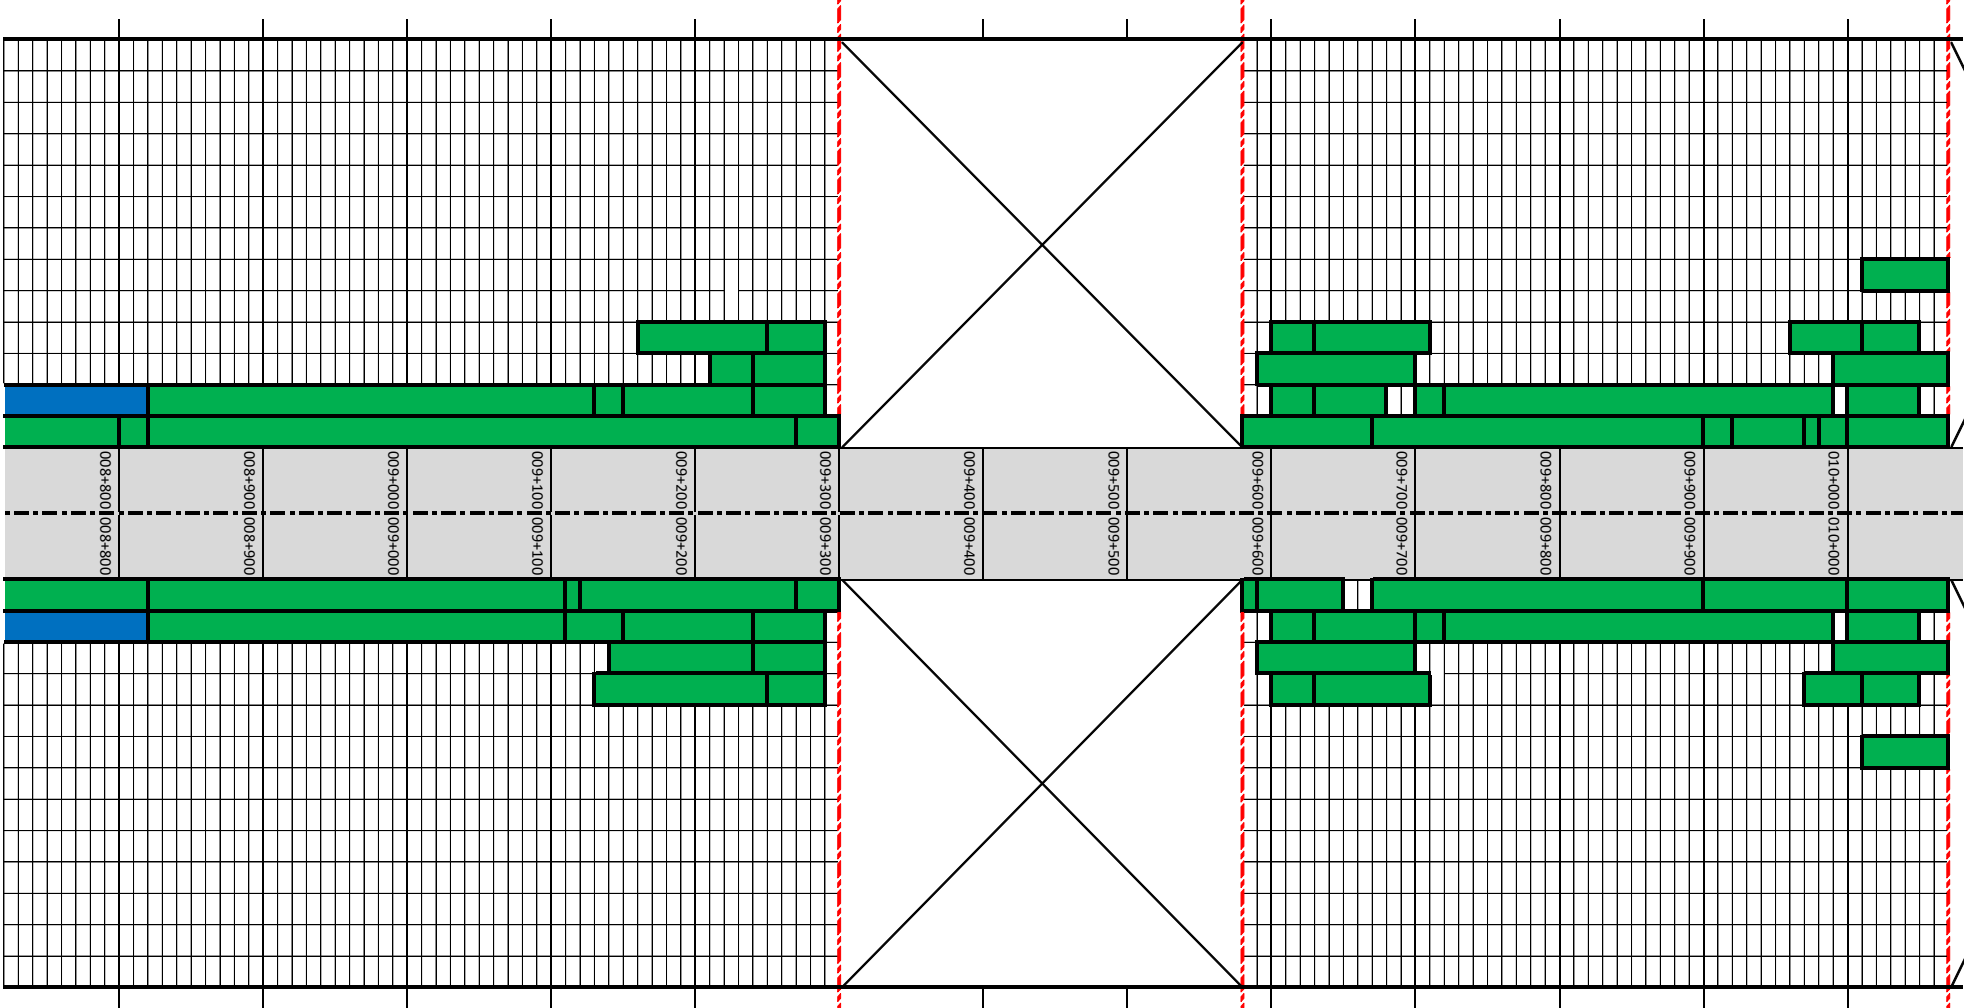

010+100	010+200	010+300	010+400	010+500	010+600	010+700	010+800	010+900	011+000	011+100	011+200	011+300	011+400
---------	---------	---------	---------	---------	---------	---------	---------	---------	---------	---------	---------	---------	---------

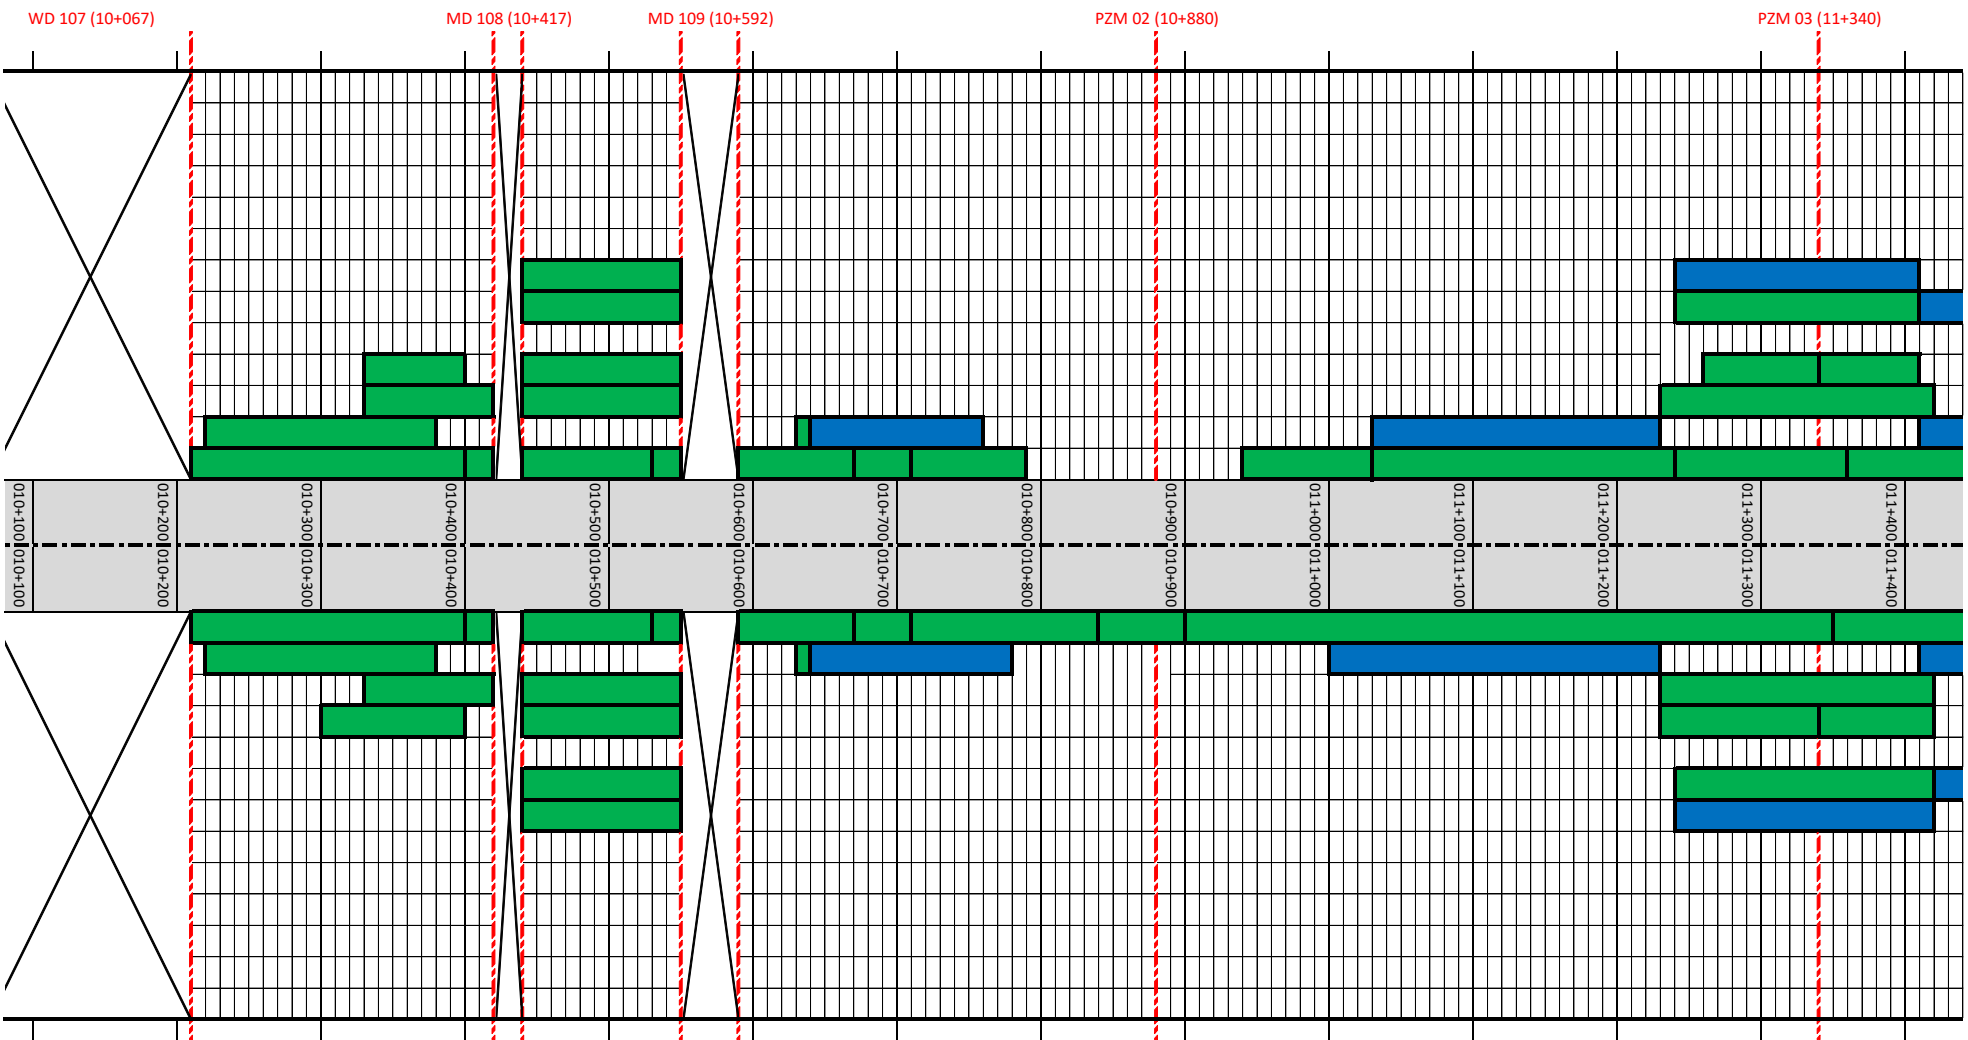

WD 107 (10+067)

MD 108 (10+417)


MD 109 (10+592)

PZM 02 (10+880)

PZM 03 (11+340)

010+100	010+200	010+300	010+400	010+500	010+600	010+700	010+800	010+900	011+000	011+100	011+200	011+300	011+400
---------	---------	---------	---------	---------	---------	---------	---------	---------	---------	---------	---------	---------	---------


012+800
012+700
012+600
012+500
012+400
012+300
012+200
012+100
012+000
011+900
011+800
011+700
011+600
011+500

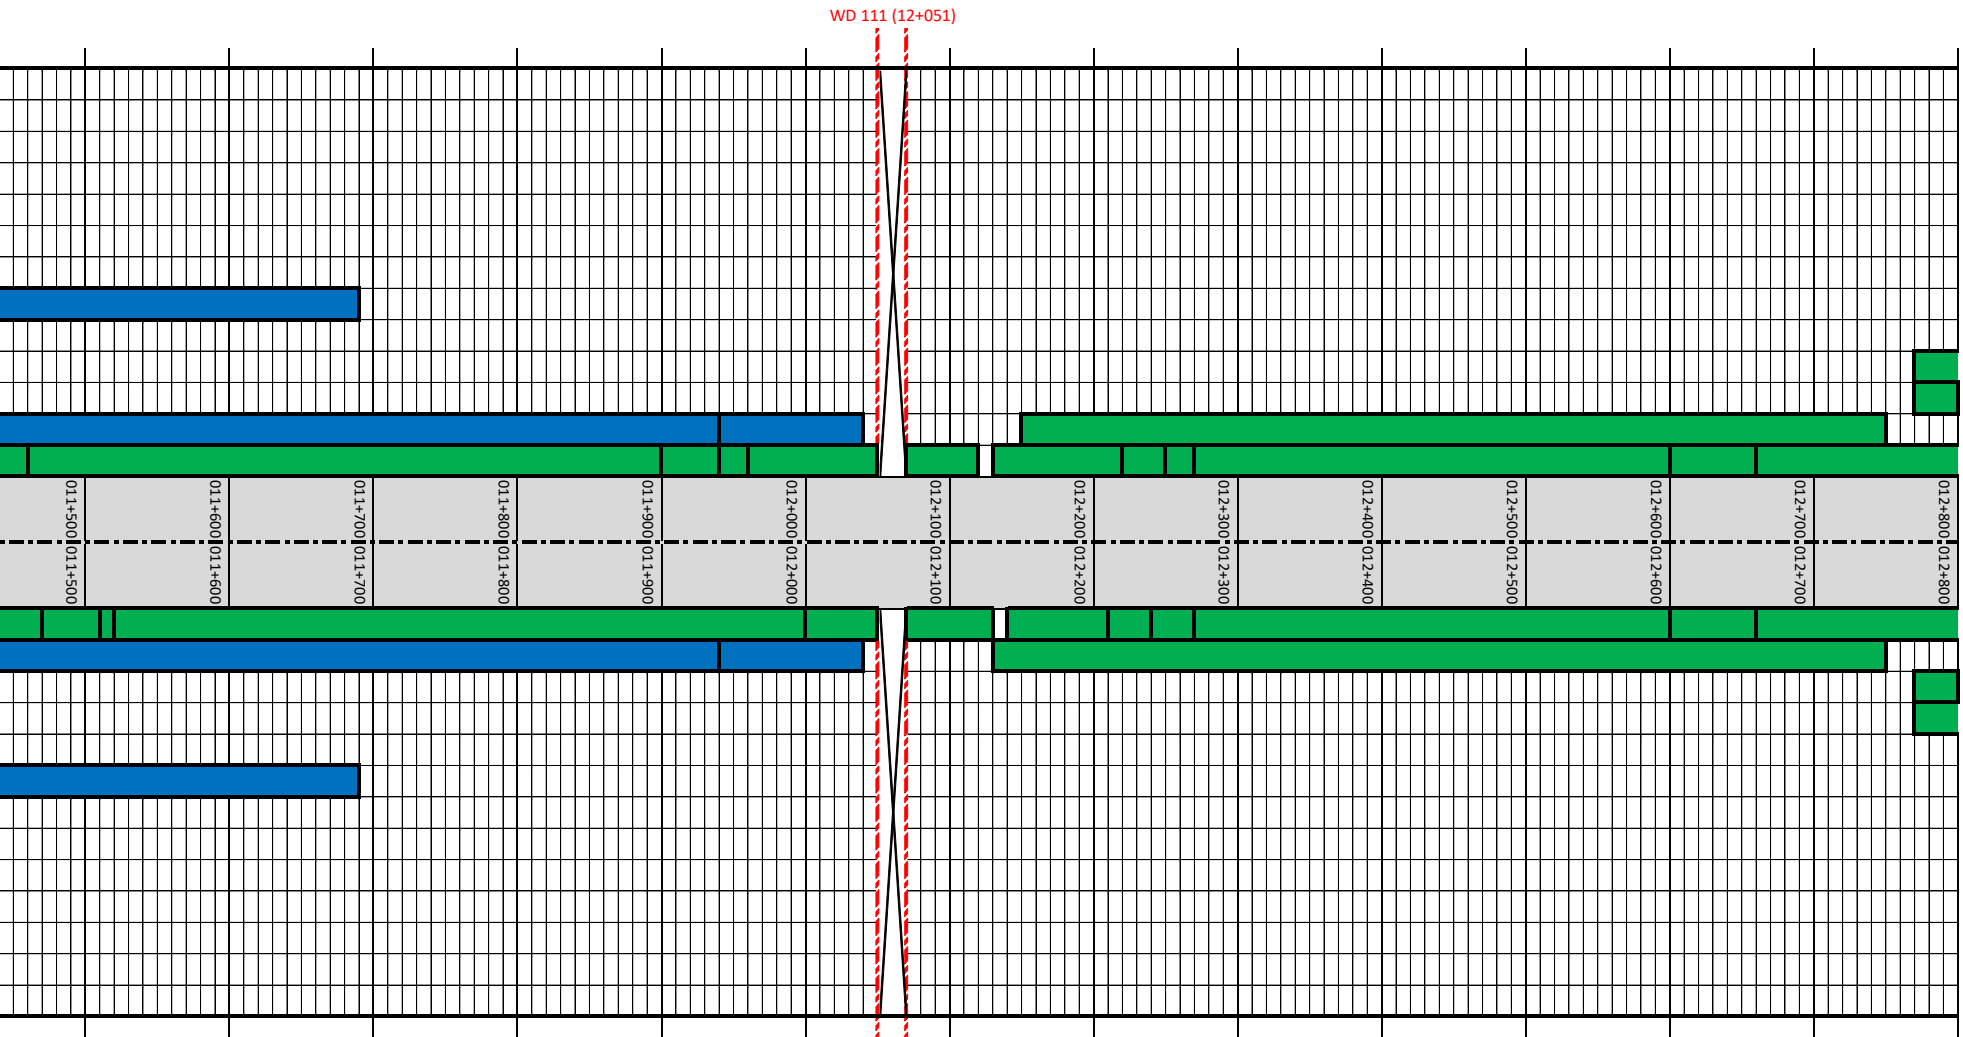

014+100
014+000
013+900
013+800
013+700
013+600
013+500
013+400
013+300
013+200
013+100
013+000
012+900


WD 112 (12+939)

WD 113 (14+020)

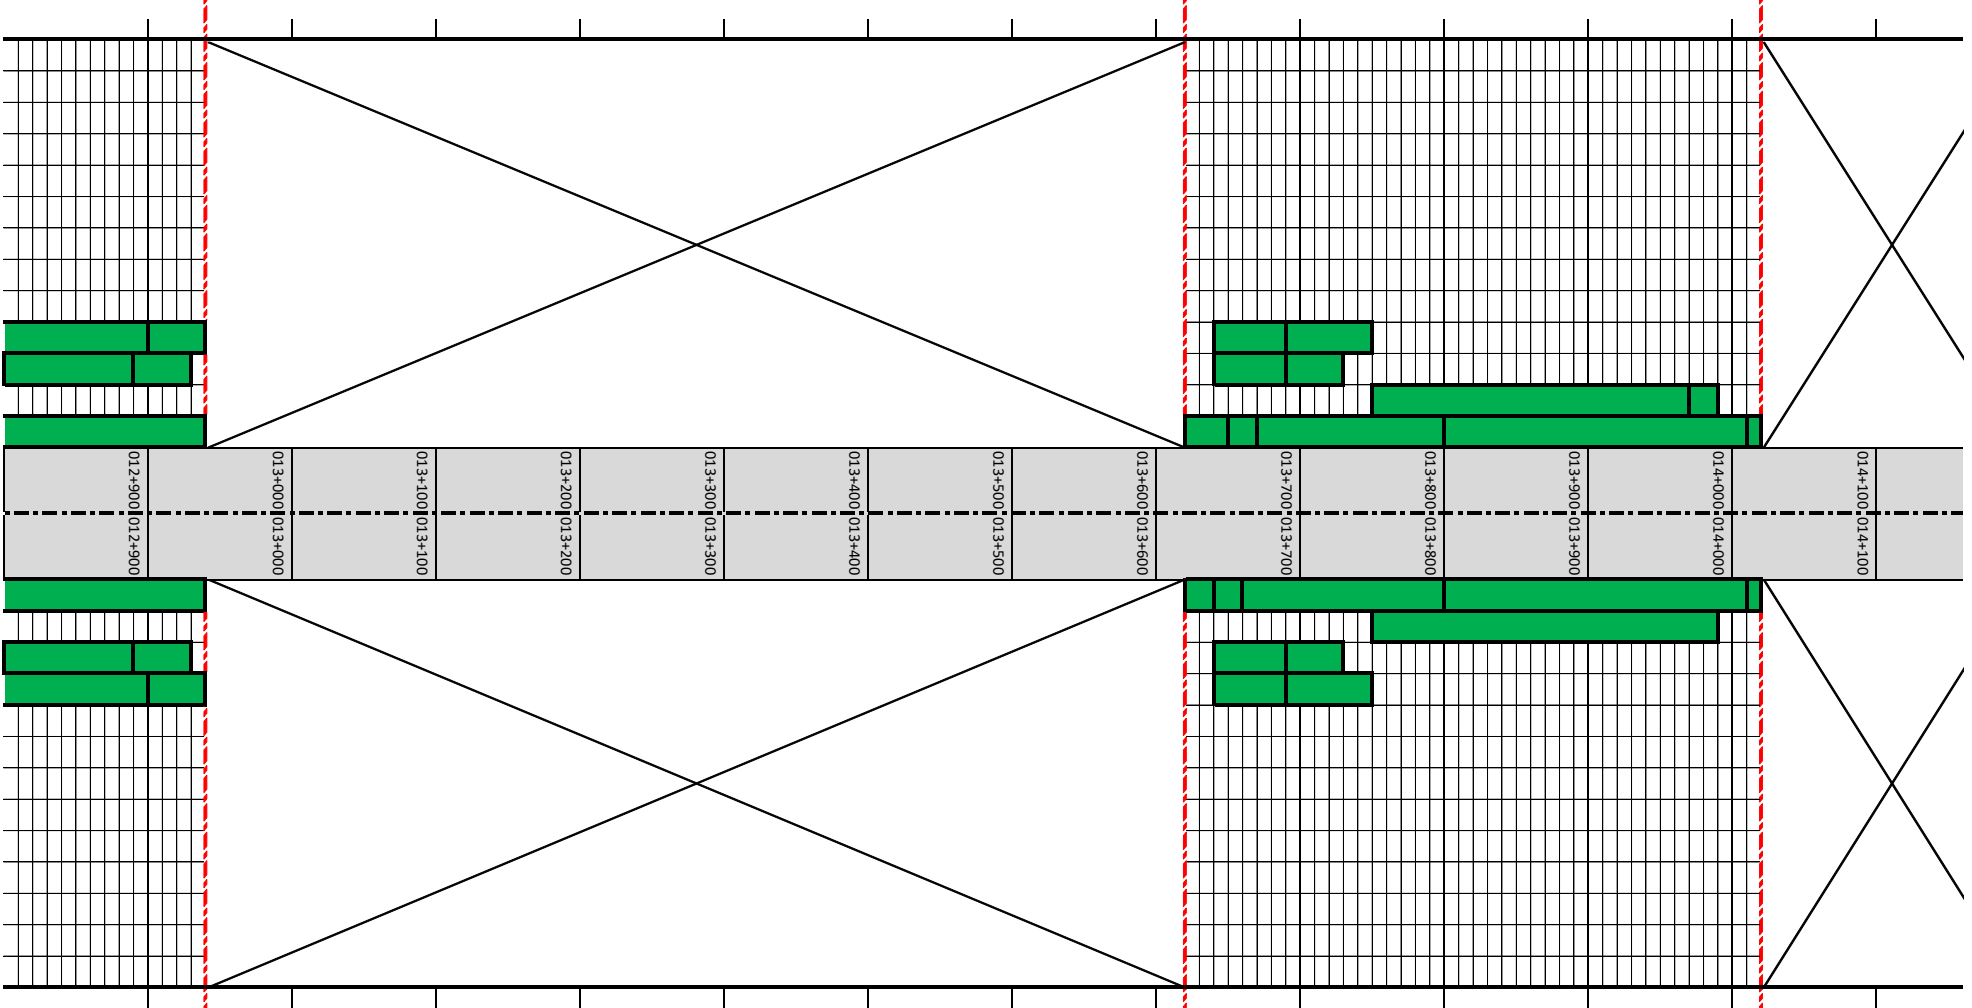


014+100-014+100
014+000-014+000
013+900-013+900
013+800-013+800
013+700-013+700
013+600-013+600
013+500-013+500
013+400-013+400
013+300-013+300
013+200-013+200
013+100-013+100
013+000-013+000
012+900-012+900

015+500
015+400
015+300
015+200
015+100
015+000
014+900
014+800
014+700
014+600
014+500
014+400
014+300
014+200

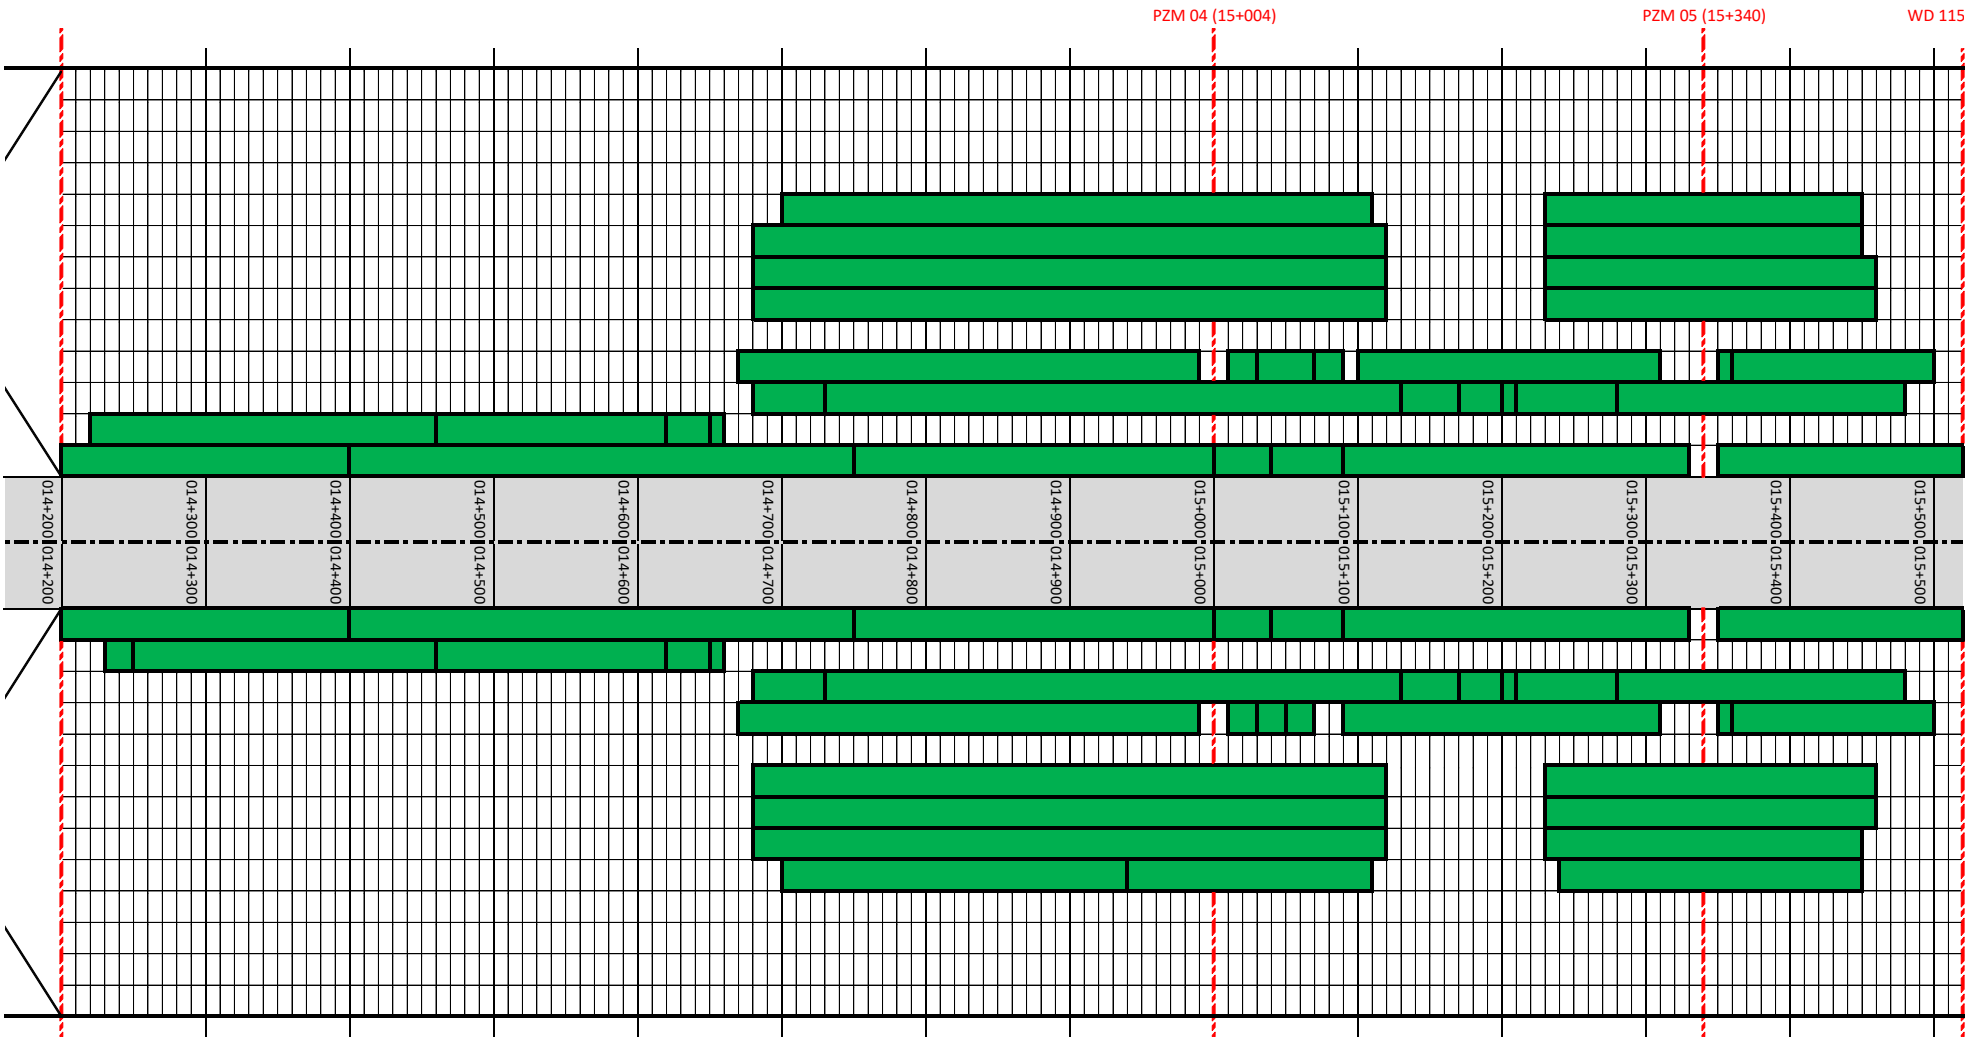


015+600	015+700	015+800	015+900	016+000	016+100	016+200	016+300	016+400	016+500	016+600	016+700	016+800
---------	---------	---------	---------	---------	---------	---------	---------	---------	---------	---------	---------	---------

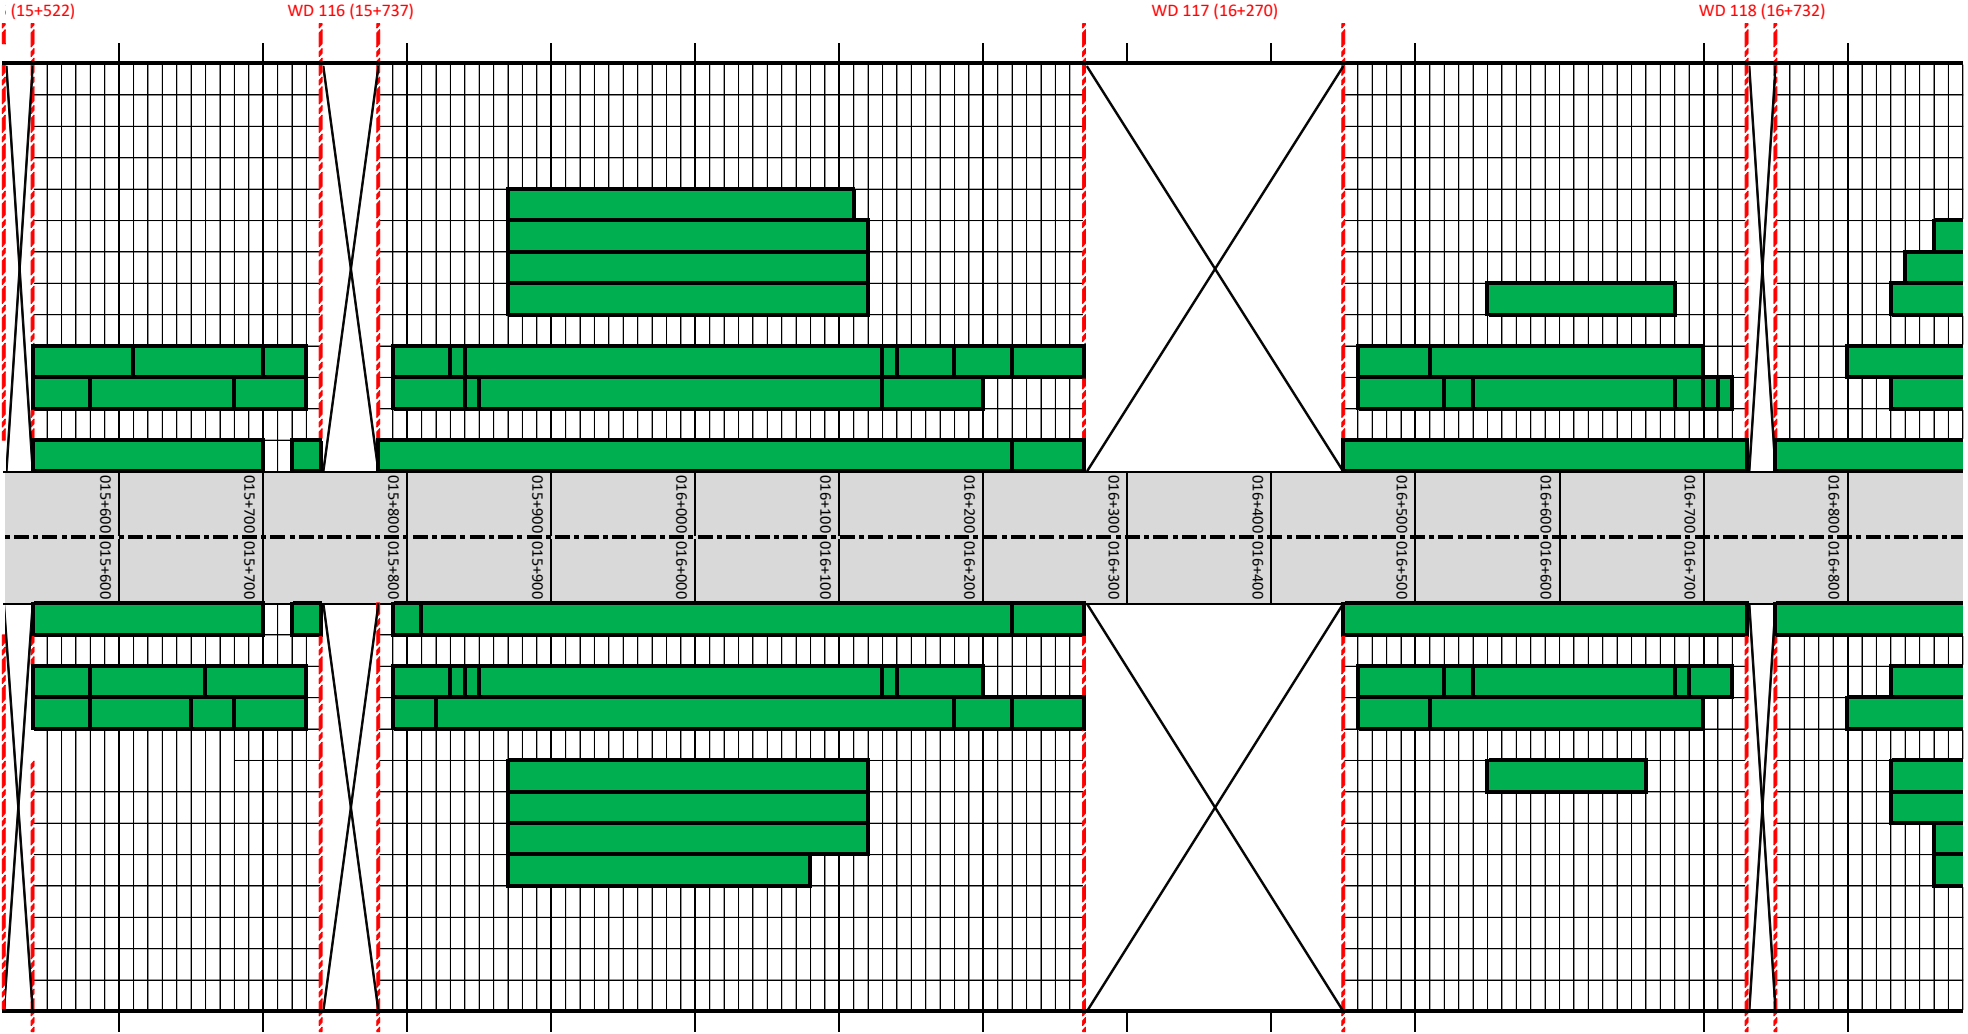


018+200
018+100
018+000
017+900
017+800
017+700
017+600
017+500
017+400
017+300
017+200
017+100
017+000
016+900


PZM-06 (17+644)

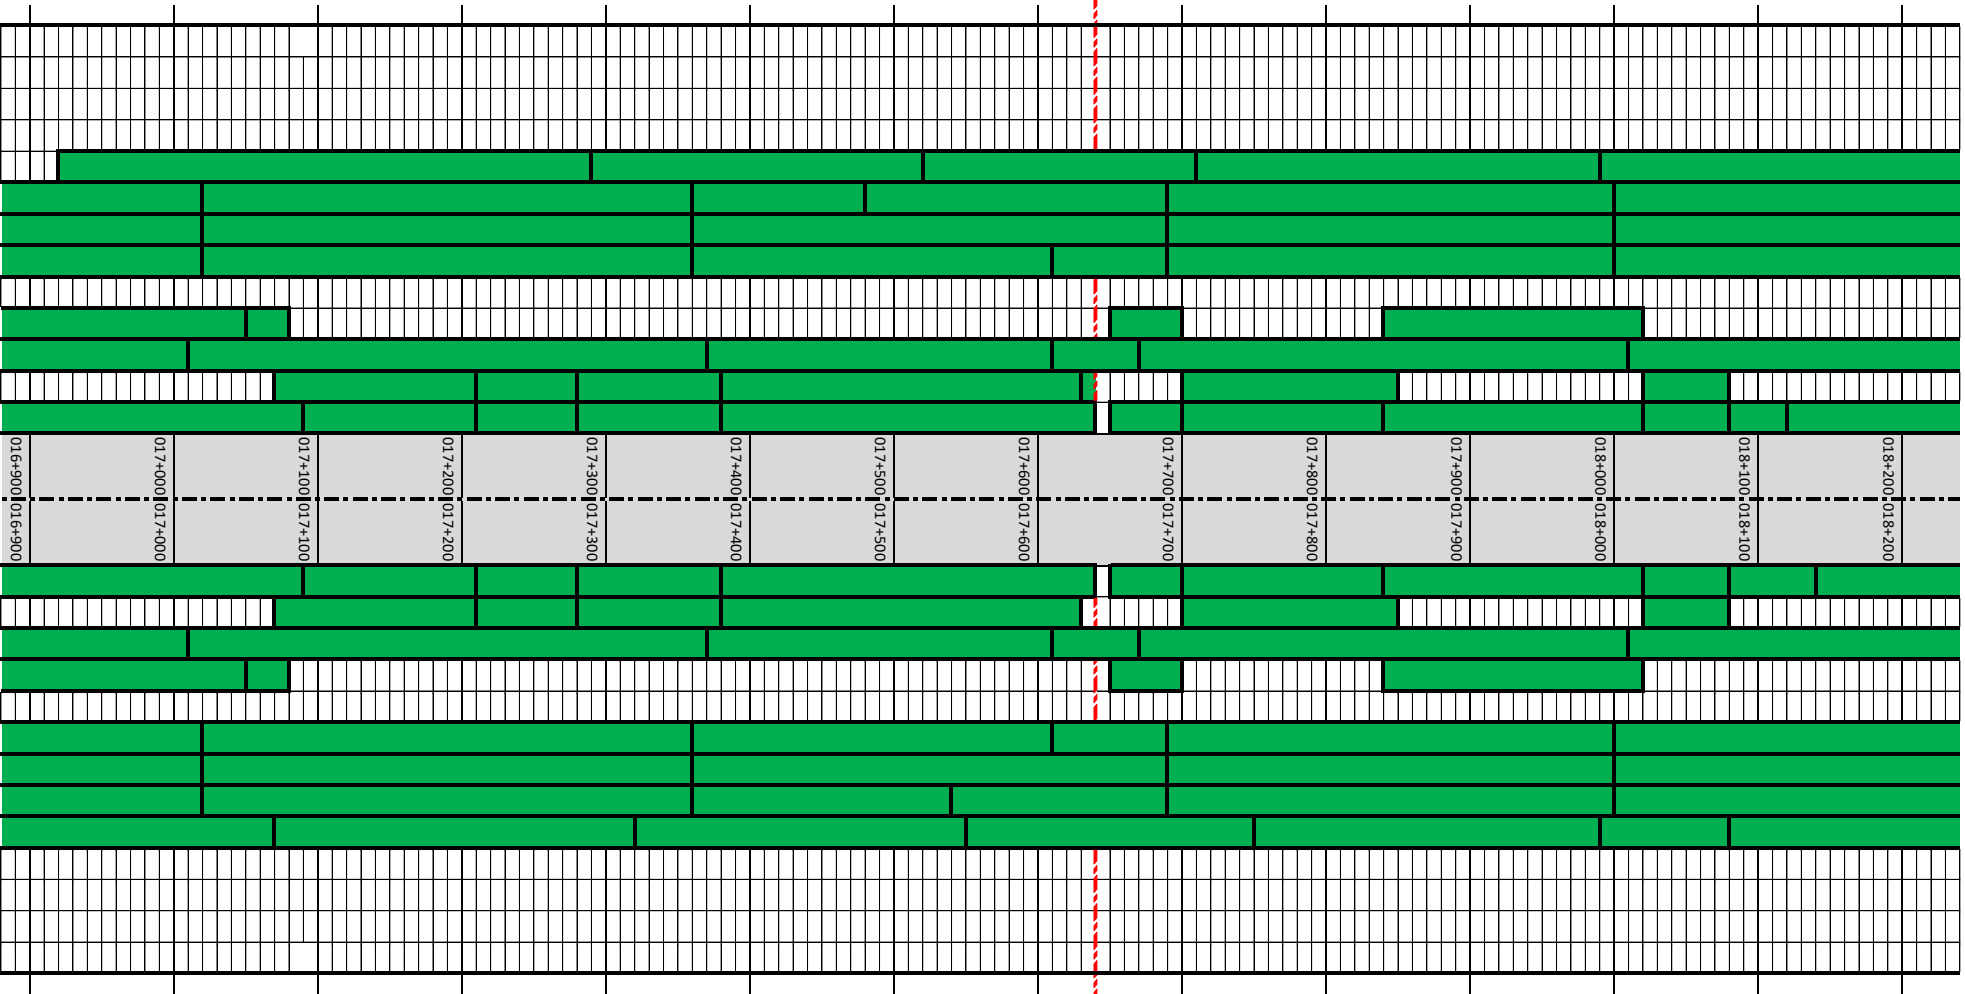

018+300	018+400	018+500	018+600	018+700	018+800	018+900	019+000	019+100	019+200	019+300	019+400	019+500	019+600
---------	---------	---------	---------	---------	---------	---------	---------	---------	---------	---------	---------	---------	---------

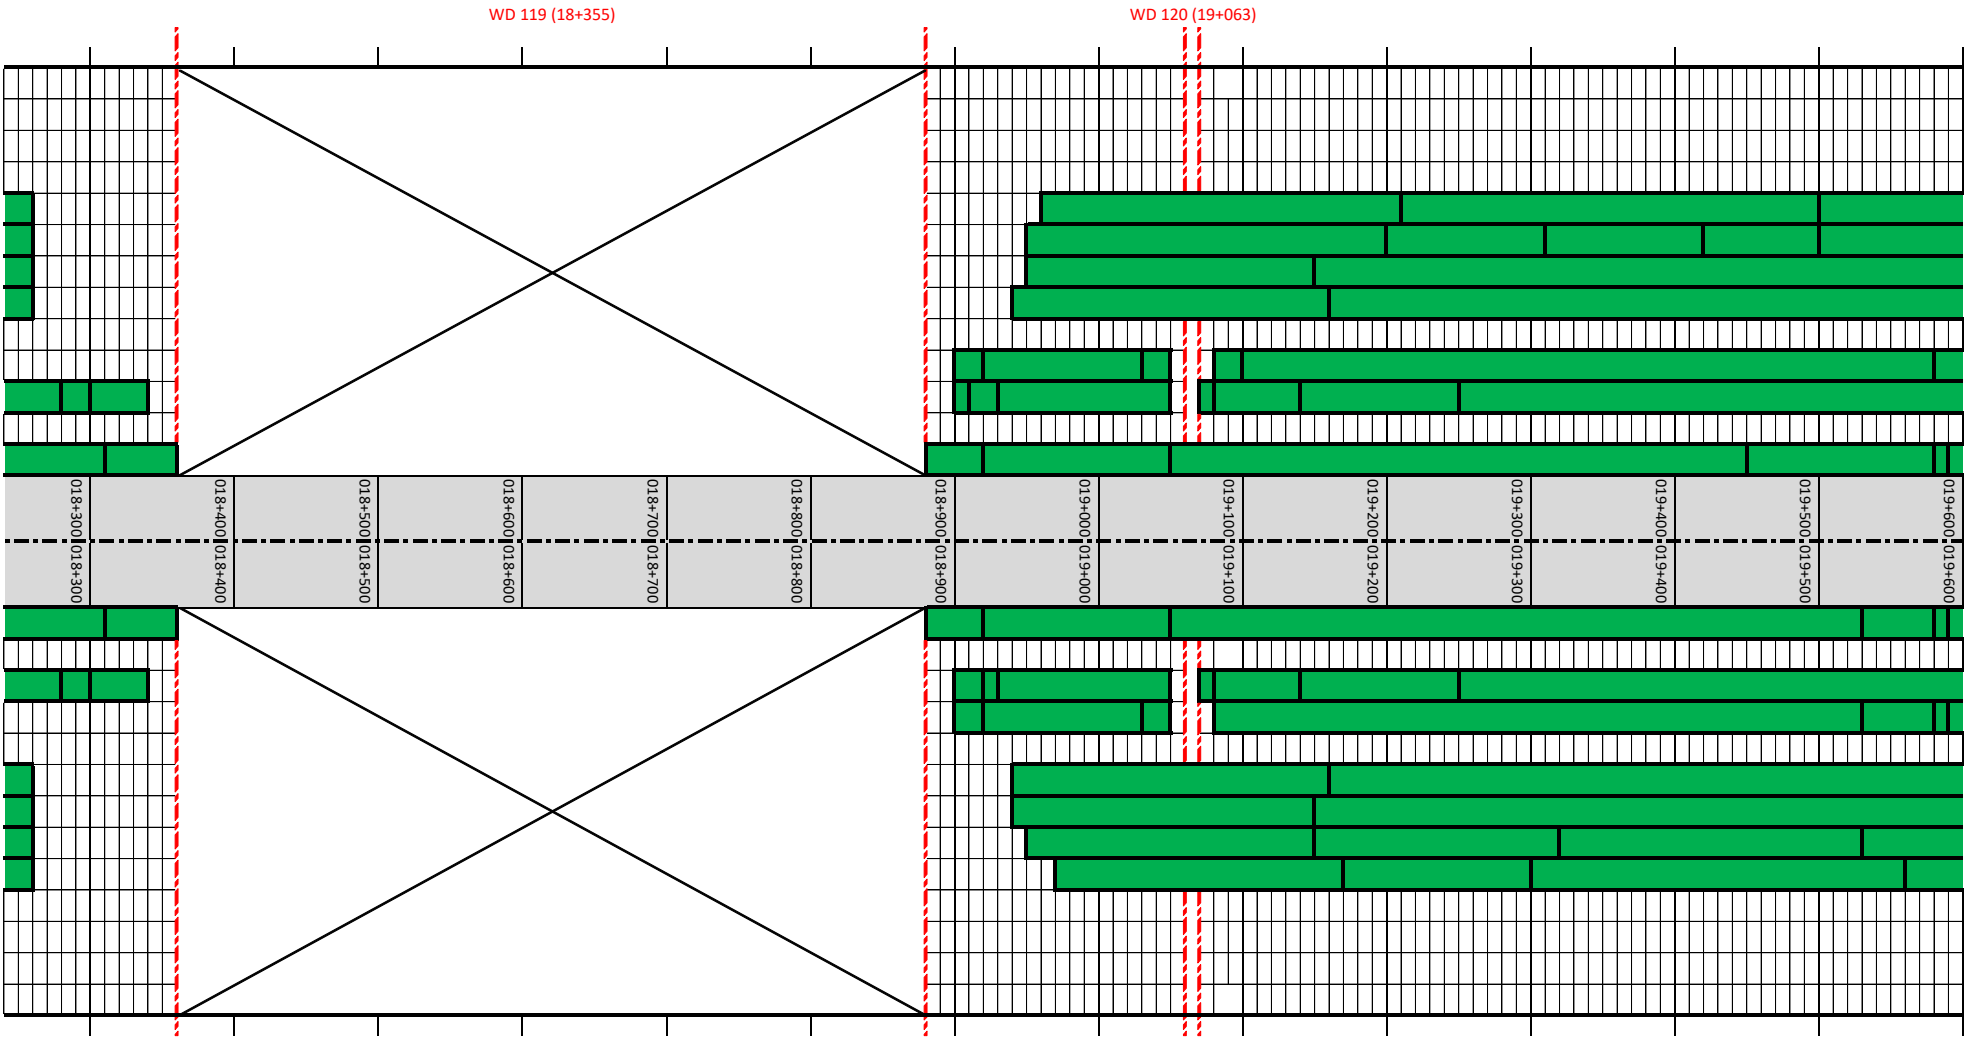

020+500	020+400	020+300	020+200	020+100	020+000	019+900	019+800	019+700
---------	---------	---------	---------	---------	---------	---------	---------	---------

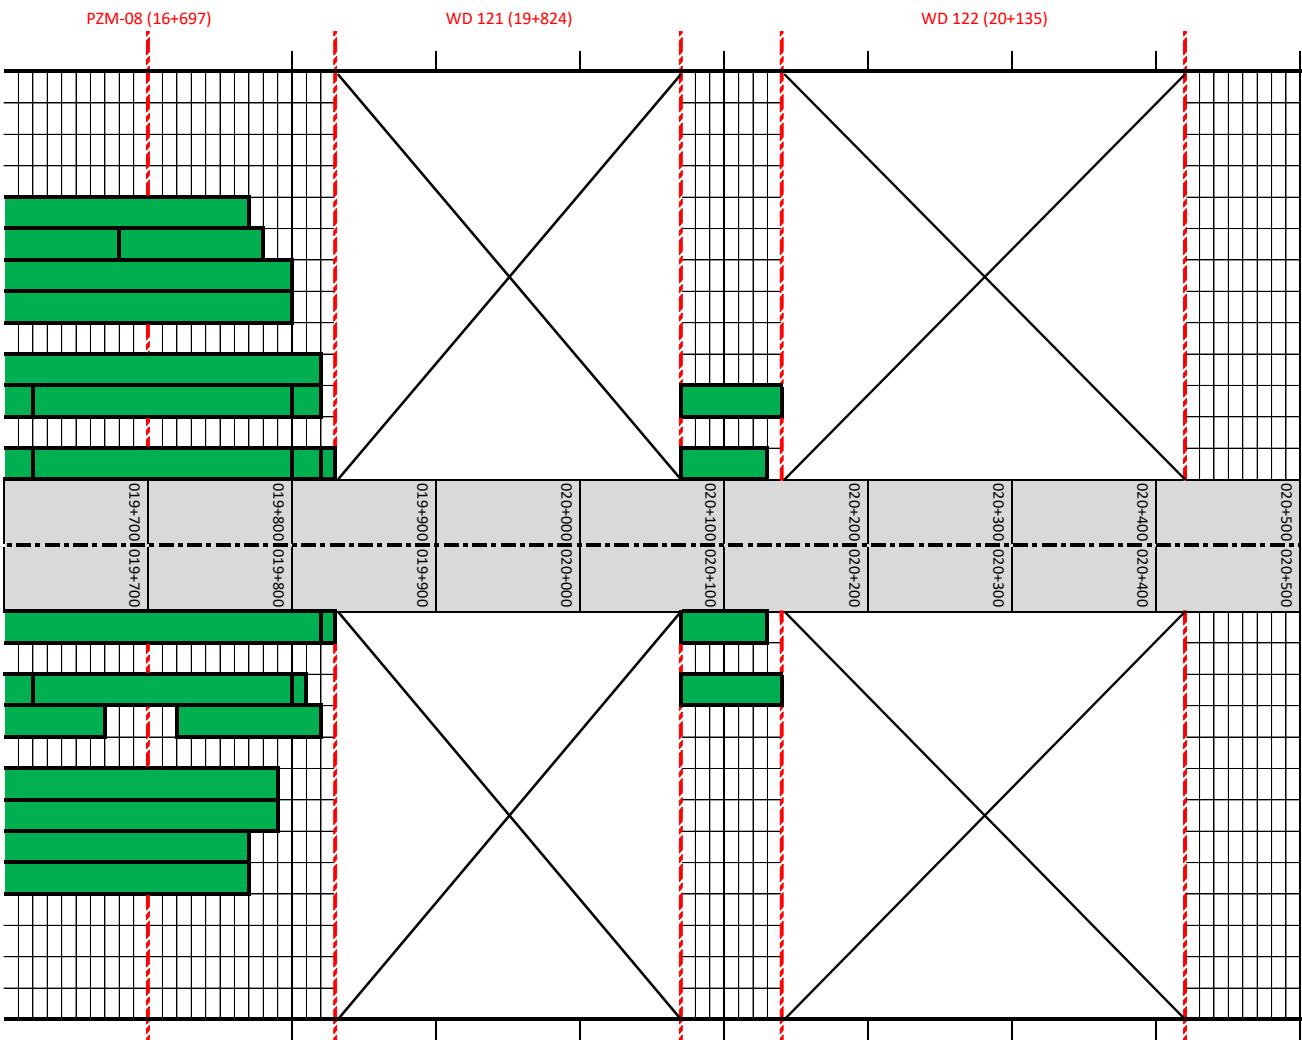

019+700	019+800	019+900	020+000	020+100	020+200	020+300	020+400	020+500
---------	---------	---------	---------	---------	---------	---------	---------	---------