WD-101 JEZDNIA LEWA

ANTYKOROZJA								
BARIERY								
NAWIERZCHNIA								
ASFALT TWARDOLANY								
KAPY CHODNIKOWE								
KRAWĘŻNIKI								
IZOLACJA ARKUSZOWA								

1L 2L 3L

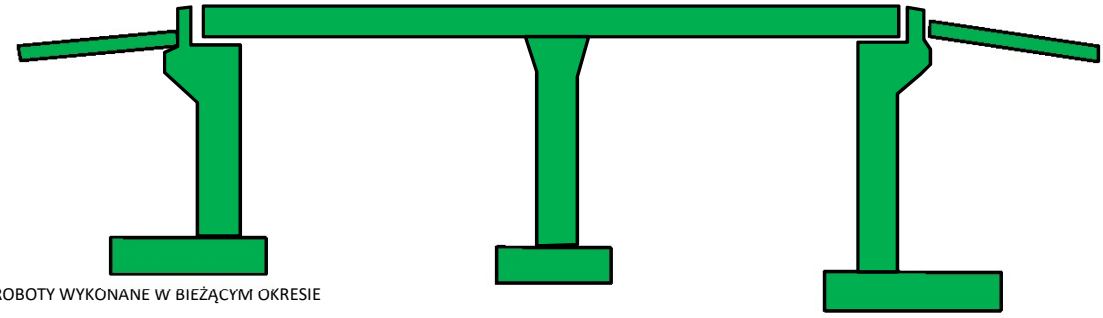

LEGENDA:

ROBOTY WYKONANE W BIEŻĄCYM OKRESIE

ROBOTY WYKONANE DO BIEŻĄCEGO OKRESU

ROBOTY W TOKU W BIEŻĄCYM OKRESIE

WD-101 JEZDNIA PRAWA

ANTYKOROZJA								
BARIERY								
NAWIERZCHNIA								
ASFALT TWARDOLANY								
KAPY CHODNIKOWE								
KRAWĘŻNIKI								
IZOLACJA ARKUSZOWA								

1P 2P 3P

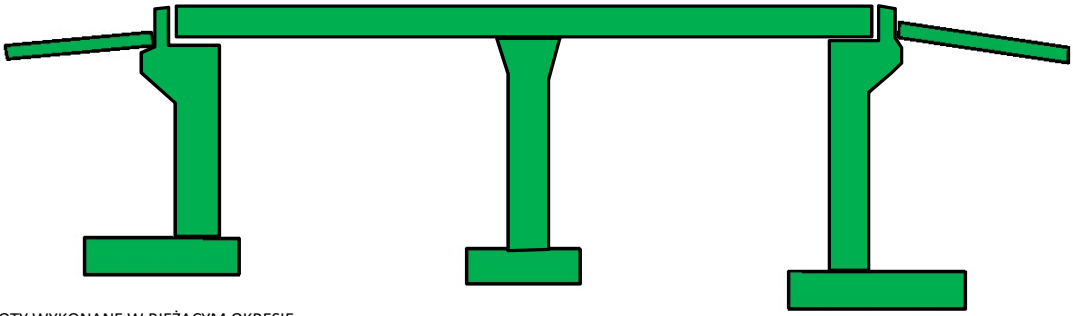

LEGENDA:

ROBOTY WYKONANE W BIEŻĄCYM OKRESIE

ROBOTY WYKONANE DO BIEŻĄCEGO OKRESU

ROBOTY W TOKU W BIEŻĄCYM OKRESIE

WD-101a JEZDNIA LEWA

ANTYKOROZJA			
IZOLACJA			

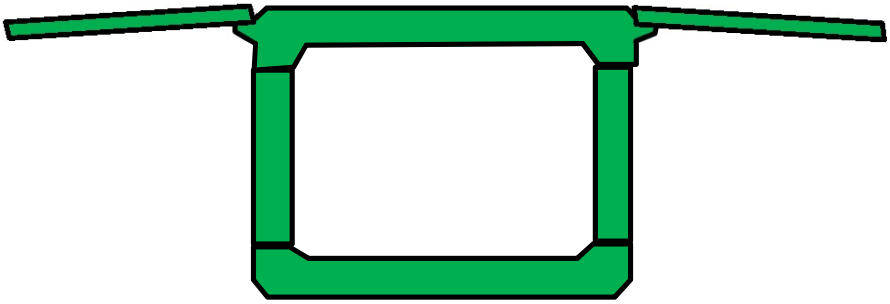

LEGENDA:

ROBOTY W TOKU W BIEŻĄCYM OKRESIE

ROBOTY WYKONANE W BIEŻĄCYM OKRESIE

ROBOTY WYKONANE DO BIEŻĄCEGO OKRESU

WD-101a JEZDNIA PRAWA

ANTYKOROZJA			
IZOLACJA			

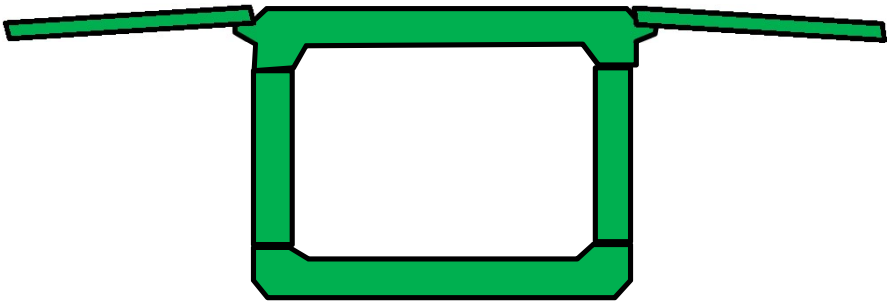

WD-102 JEZDNIA LEWA

ANTYKOROZJA
BARIERY
NAWIERZCHNIA
ASFALT TWARDOLANY
KAPY CHODNIKOWE
KRAWĘŻNIKI
IZOLACJA ARKUSZOWA

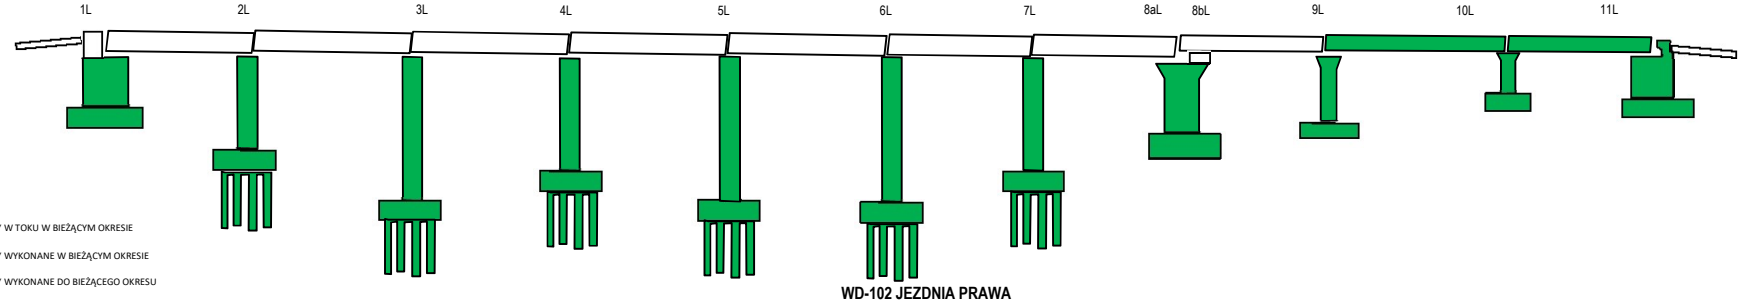

LEGENDA:

- ROBOTY W TOKU W BIEŻĄCYM OKRESIE
- ROBOTY WYKONANE W BIEŻĄCYM OKRESIE
- ROBOTY WYKONANE DO BIEŻĄCEGO OKRESU

WD-102 JEZDNIA PRAWA

ANTYKOROZJA
BARIERY
NAWIERZCHNIA
ASFALT TWARDOLANY
KAPY CHODNIKOWE
KRAWĘŻNIKI
IZOLACJA ARKUSZOWA

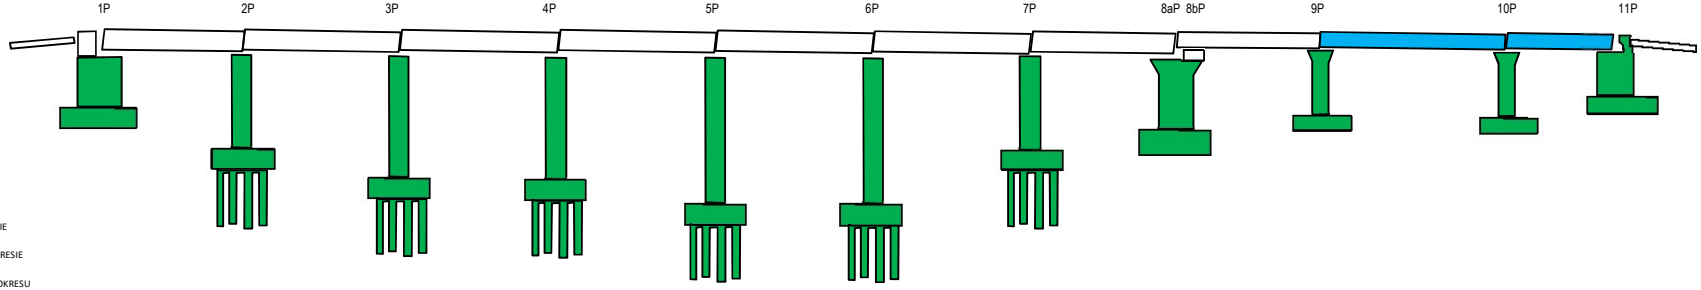

LEGENDA:

- ROBOTY W TOKU W BIEŻĄCYM OKRESIE
- ROBOTY WYKONANE W BIEŻĄCYM OKRESIE
- ROBOTY WYKONANE DO BIEŻĄCEGO OKRESU

WD-105 JEZDNIA LEWA

LEGENDA:

- ROBOTY WYKONANE W BIEŻĄCYM OKRESIE
- ROBOTY WYKONANE DO BIEŻĄCEGO OKRESU
- ROBOTY W TOKU W BIEŻĄCYM OKRESIE

ANTYKOROZJA
BARIERY
NAWIERZCHNIA
ASFALT TWARDOLANY
KAPY CHODNIKOWE
KRAWĘŻNIKI
IZOLACJA ARKUSZOWA

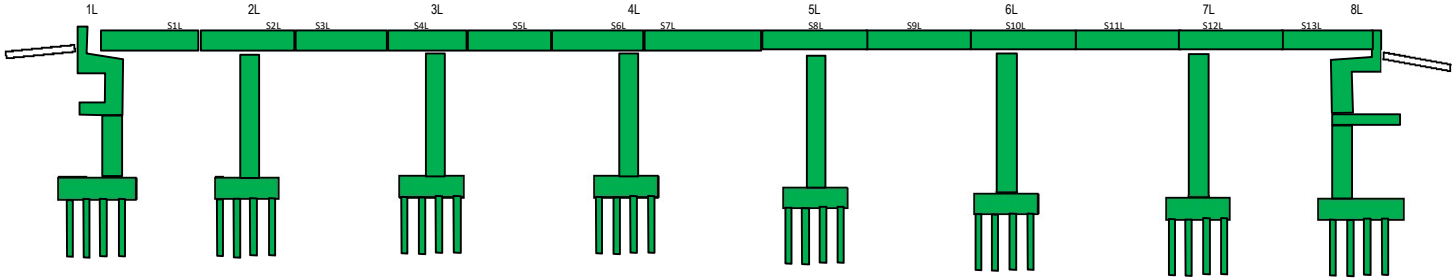

WD-105 JEZDNIA PRAWA

LEGENDA:

- ROBOTY WYKONANE W BIEŻĄCYM OKRESIE
- ROBOTY WYKONANE DO BIEŻĄCEGO OKRESU
- ROBOTY W TOKU W BIEŻĄCYM OKRESIE

ANTYKOROZJA
BARIERY
NAWIERZCHNIA
ASFALT TWARDOLANY
KAPY CHODNIKOWE
KRAWĘŻNIKI
IZOLACJA ARKUSZOWA

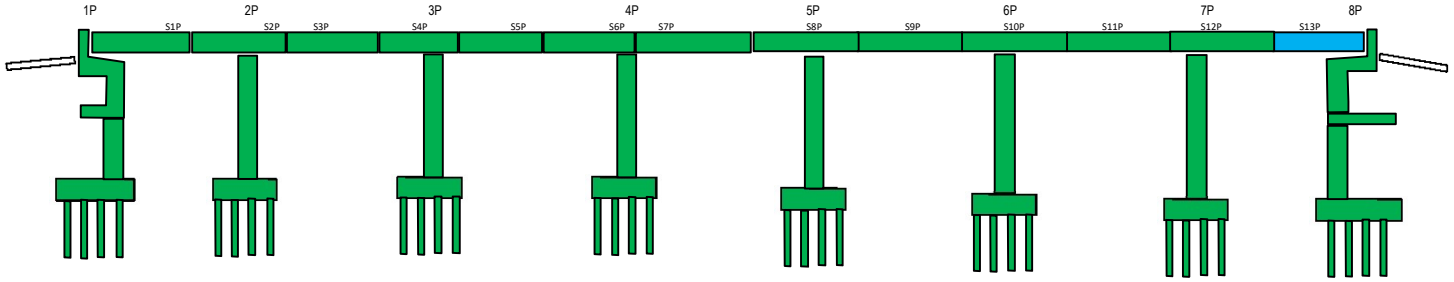

WD-106

ANTYKOROZJA									
BARIERY									
NAWIERZCHNIA									
ASFALT TWARDOLANY									
KAPY CHODNIKOWE									
KRAWĘŻNIKI									
IZOLACJA ARKUSZOWA									

1 2 3

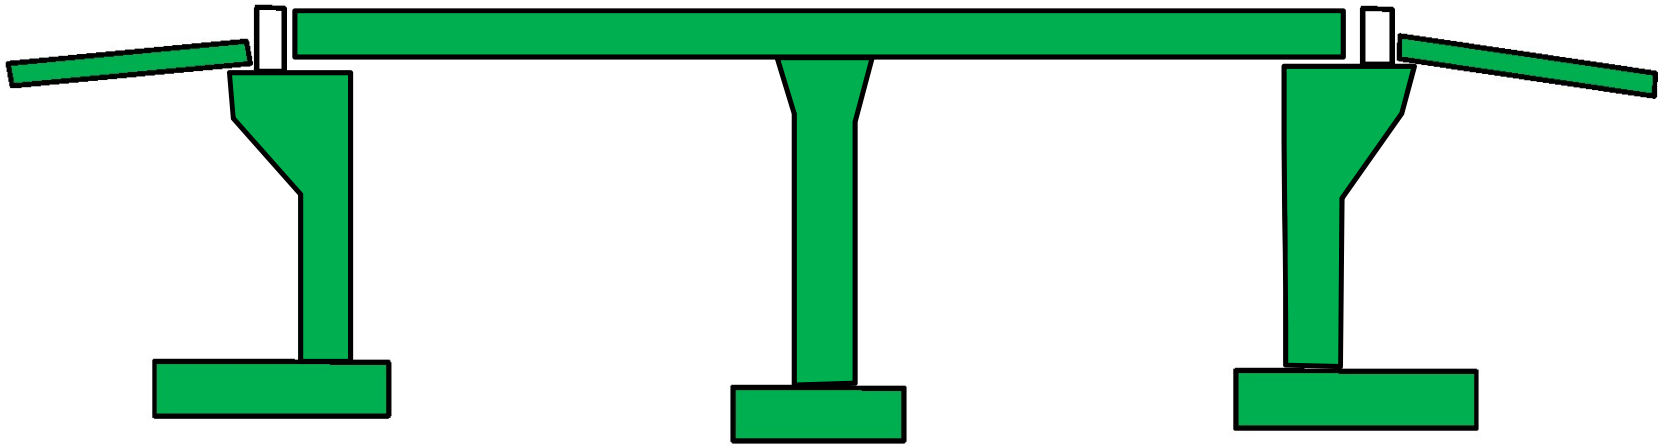

LEGENDA:

ROBOTY WYKONANE W BIEŻĄCYM OKRESIE

ROBOTY WYKONANE DO BIEŻĄCEGO OKRESU

ROBOTY W TOKU W BIEŻĄCYM OKRESIE

WD-107 JEZDNIA LEWA

LEGENDA:

- ROBOTY WYKONANE W BIEŻĄCYM OKRESIE
- ROBOTY WYKONANE DO BIEŻĄCEGO OKRESU
- ROBOTY W TOKU W BIEŻĄCYM OKRESIE

ANTYKOROZJA																		
BARIERY																		
NAWIERZCHNIA																		
ASFALT TWARDOLANY																		
KAPY CHODNIKOWE																		
KRAWĘŻNIKI																		
IZOLACJA ARKUSZOWA																		

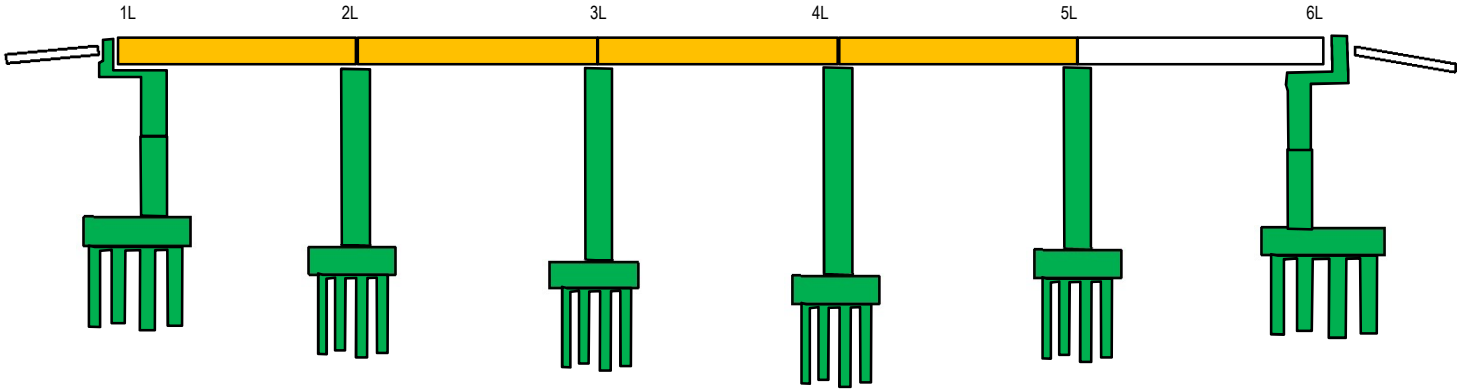

WD-107 JEZDNIA PRAWA

LEGENDA:

- ROBOTY WYKONANE W BIEŻĄCYM OKRESIE
- ROBOTY WYKONANE DO BIEŻĄCEGO OKRESU
- ROBOTY W TOKU W BIEŻĄCYM OKRESIE

ANTYKOROZJA																		
BARIERY																		
NAWIERZCHNIA																		
ASFALT TWARDOLANY																		
KAPY CHODNIKOWE																		
KRAWĘŻNIKI																		
IZOLACJA ARKUSZOWA																		

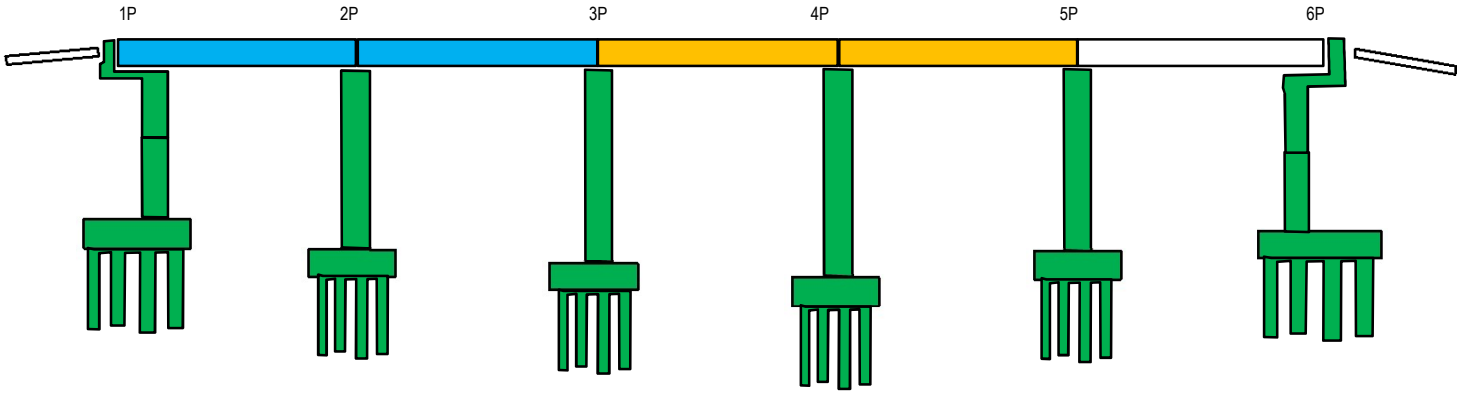

WD-108 Jezdnia Lewa

ANTYKOROZJA							
BARIERY							
NAWIERZCHNIA							
ASFALT TWARDOLANY							
KAPY CHODNIKOWE							
KRAWĘŻNIKI							
IZOLACJA ARKUSZOWA							

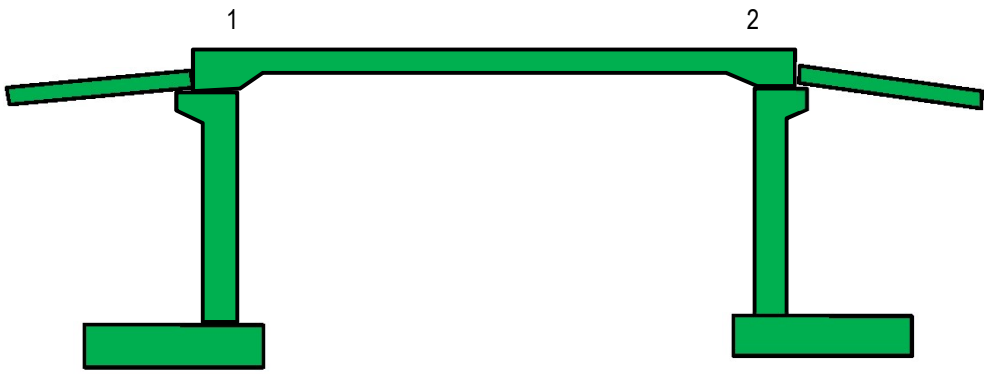

LEGENDA:

ROBOTY WYKONANE W BIEŻĄCYM OKRESIE

ROBOTY WYKONANE DO BIEŻĄCEGO OKRESU

ROBOTY W TOKU W BIEŻĄCYM OKRESIE

WD-108 Jezdnia Prawa

ANTYKOROZJA							
BARIERY							
NAWIERZCHNIA							
ASFALT TWARDOLANY							
KAPY CHODNIKOWE							
KRAWĘŻNIKI							
IZOLACJA ARKUSZOWA							

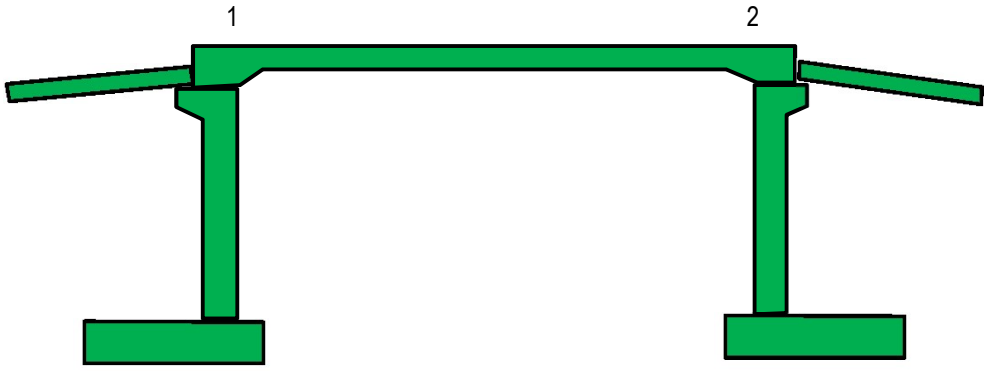

LEGENDA:

ROBOTY WYKONANE W BIEŻĄCYM OKRESIE

ROBOTY WYKONANE DO BIEŻĄCEGO OKRESU

ROBOTY W TOKU W BIEŻĄCYM OKRESIE

WD-109 JEZDNIA LEWA

ANTYKOROZJA									
BARIERY									
NAWIERZCHNIA									
ASFALT TWARDOLANY									
KAPY CHODNIKOWE									
KRAWĘŻNIKI									
IZOLACJA ARKUSZOWA									

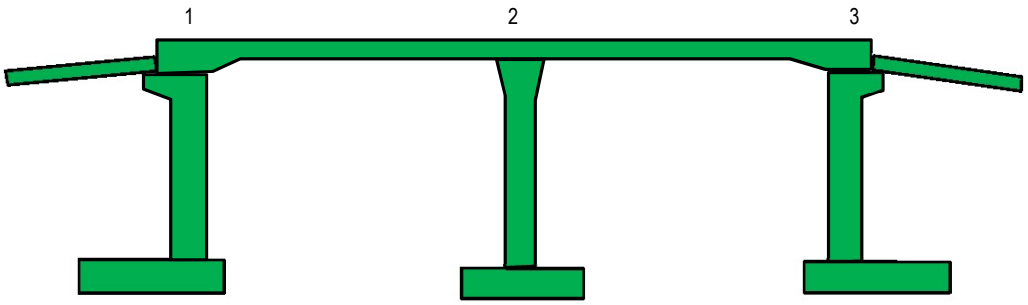

LEGENDA:

ROBOTY WYKONANE W BIEŻĄCYM OKRESIE

ROBOTY WYKONANE DO BIEŻĄCEGO OKRESU

ROBOTY W TOKU W BIEŻĄCYM OKRESIE

WD-109 JEZDNIA PRAWA

ANTYKOROZJA									
BARIERY									
NAWIERZCHNIA									
ASFALT TWARDOLANY									
KAPY CHODNIKOWE									
KRAWĘŻNIKI									
IZOLACJA ARKUSZOWA									

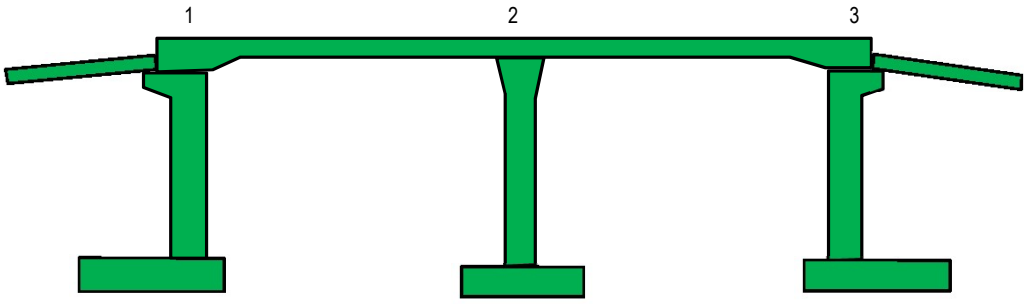

WD-110

ANTYKOROZJA												
BARIERY												
NAWIERZCHNIA												
ASFALT TWARDOLANY												
KAPY CHODNIKOWE												
KRAWĘŻNIKI												
IZOLACJA ARKUSZOWA												

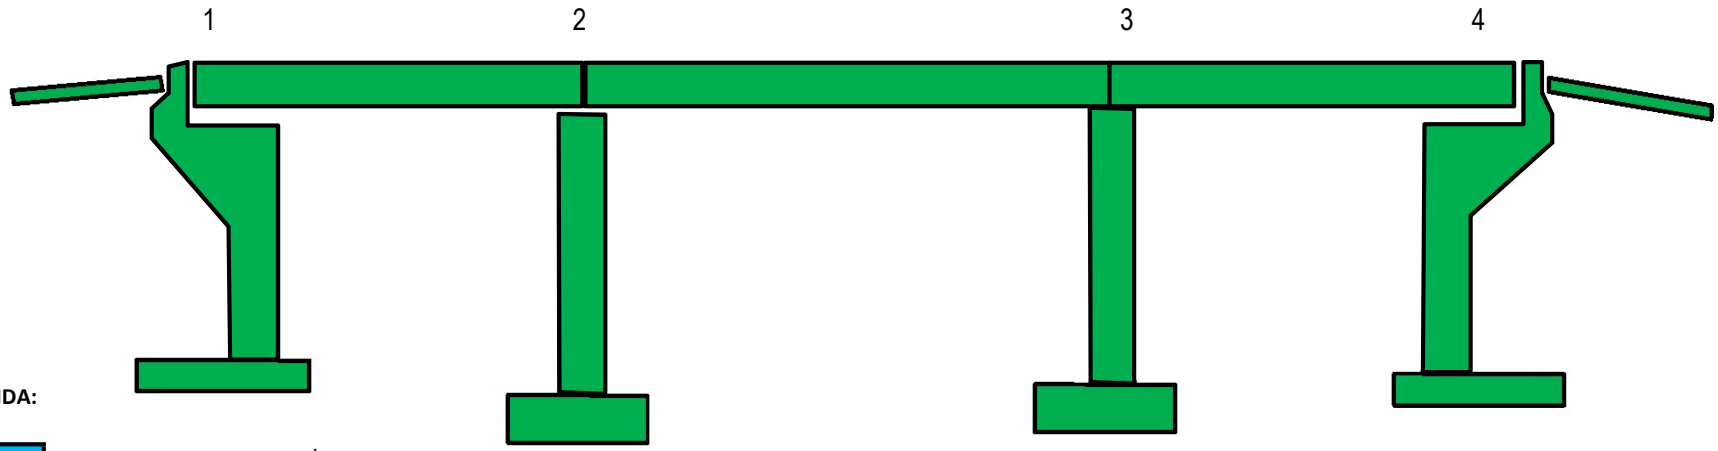

LEGENDA:

ROBOTY WYKONANE W BIEŻĄCYM OKRESIE

ROBOTY WYKONANE DO BIEŻĄCEGO OKRESU

ROBOTY W TOKU W BIEŻĄCYM OKRESIE

WD-111 JEZDNIA LEWA

ANTYKOROZJA							
BARIERY							
NAWIERZCHNIA							
ASFALT TWARDOLANY							
KAPY CHODNIKOWE							
KRAWĘŻNIKI							
IZOLACJA ARKUSZOWA							

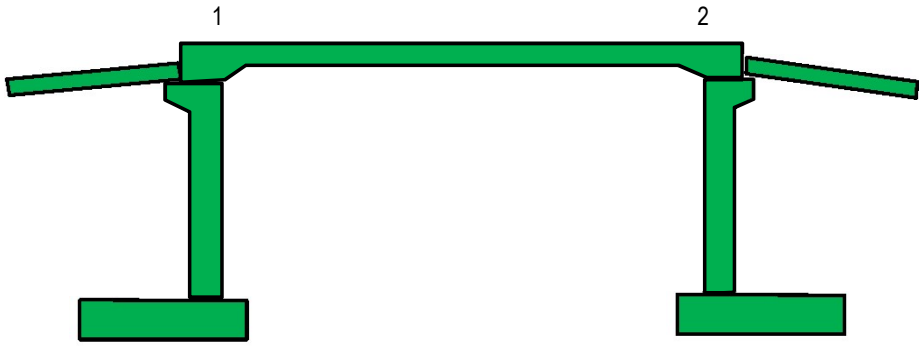

LEGENDA:

ROBOTY W TOKU W BIEŻĄCYM OKRESIE

ROBOTY WYKONANE W BIEŻĄCYM OKRESIE

ROBOTY WYKONANE DO BIEŻĄCEGO OKRESU

WD-111 JEZDNIA PRAWA

ANTYKOROZJA							
BARIERY							
NAWIERZCHNIA							
ASFALT TWARDOLANY							
KAPY CHODNIKOWE							
KRAWĘŻNIKI							
IZOLACJA ARKUSZOWA							

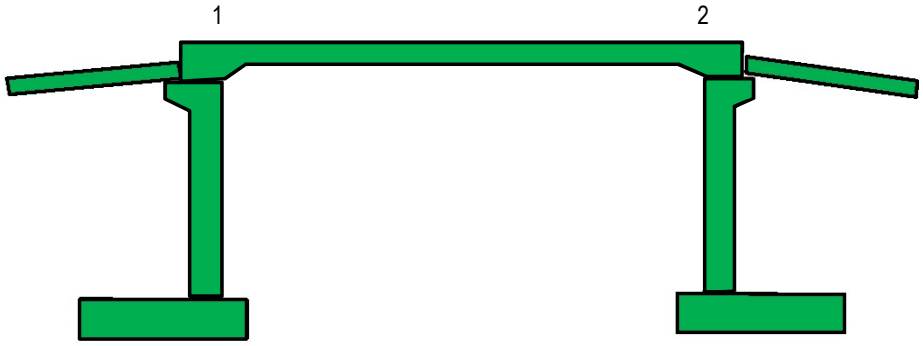

WD-112 JEZDNIA LEWA

LEGENDA:
- ROBOTY WYKONANE W BIEŻĄCYM OKRESIE
- ROBOTY WYKONANE DO BIEŻĄCEGO OKRESU
- ROBOTY W TOKU W BIEŻĄCYM OKRESIE

ANTYKOROZJA
BARIERY
NAWIERZCHNIA
ASFALT TWARDOLANY
KAPY CHODNIKOWE
KRAWĘŻNIKI
IZOLACJA ARKUSZOWA

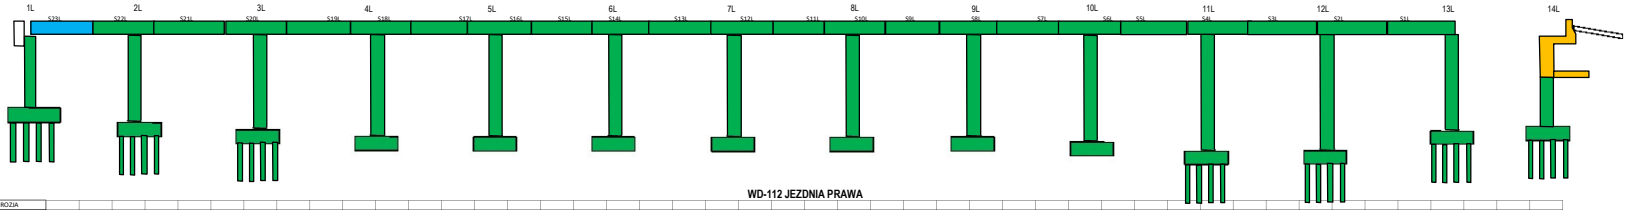

WD-112 JEZDNIA PRAWA

LEGENDA:
- ROBOTY WYKONANE W BIEŻĄCYM OKRESIE
- ROBOTY WYKONANE DO BIEŻĄCEGO OKRESU
- ROBOTY W TOKU W BIEŻĄCYM OKRESIE

ANTYKOROZJA
BARIERY
NAWIERZCHNIA
ASFALT TWARDOLANY
KAPY CHODNIKOWE
KRAWĘŻNIKI
IZOLACJA ARKUSZOWA

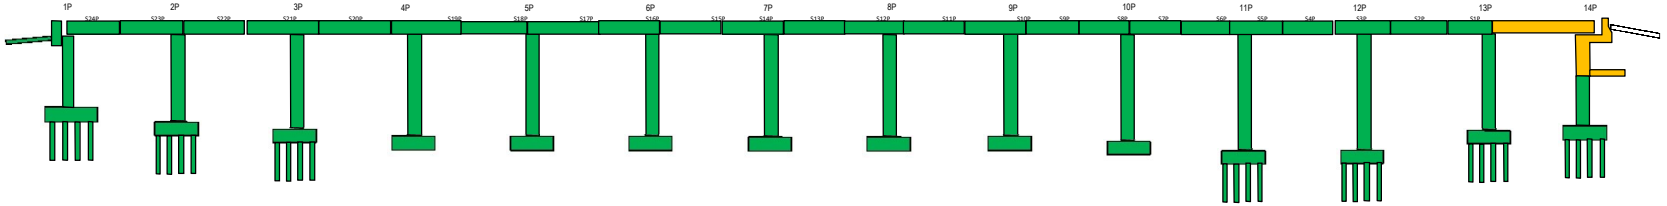

WD-113 JEZDNIA LEWA

ANTYKOROZJA																						
BARIERY																						
NAWIERZCHNIA																						
ASFALT TWARDOLANY																						
KAPY CHODNIKOWE																						
KRAWĘŻNIKI																						
IZOLACJA ARKUSZOWA																						

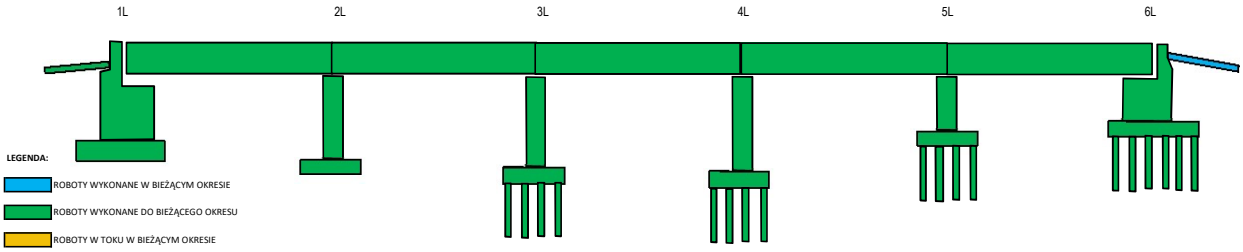

WD-113 JEZDNIA PRAWA

ANTYKOROZJA																						
BARIERY																						
NAWIERZCHNIA																						
ASFALT TWARDOLANY																						
KAPY CHODNIKOWE																						
KRAWĘŻNIKI																						
IZOLACJA ARKUSZOWA																						

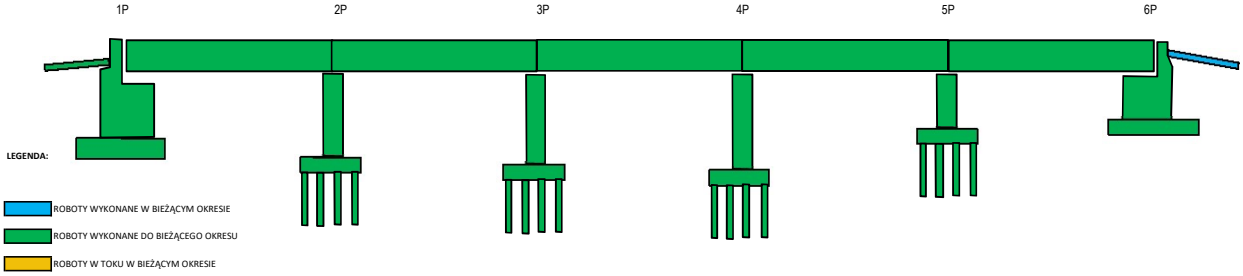

WD-113A

ANTYKOROZJA	
BARIERY	
NAWIERZCHNIA	
ASFALT TWARDOLANY	
KAPY CHODNIKOWE	
KRAWĘŻNIKI	
IZOLACJA ARKUSZOWA	

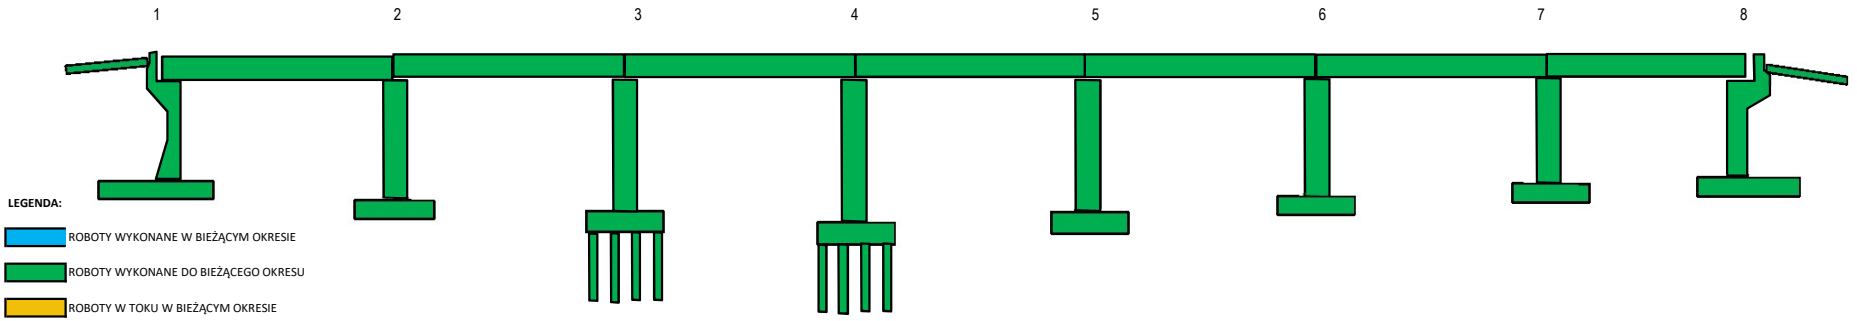

WD-113B

ANTYKOROZJA											
BARIERY											
NAWIERZCHNIA											
ASFALT TWARDOLANY											
KAPY CHODNIKOWE											
KRAWĘŻNIKI											
IZOLACJA ARKUSZOWA											

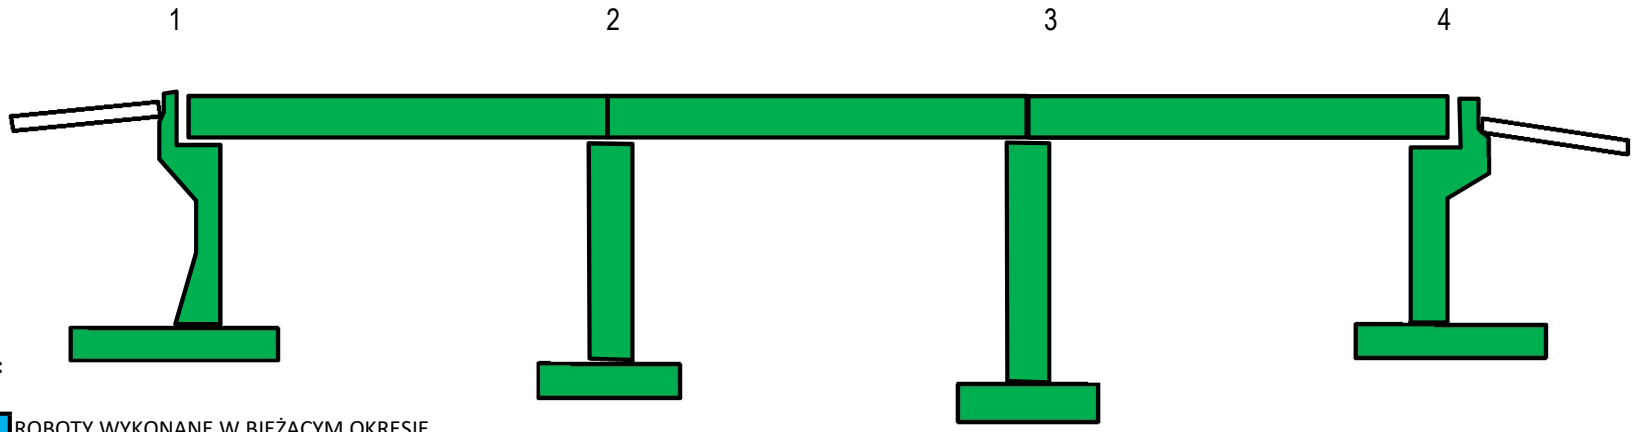

LEGENDA:

ROBOTY WYKONANE W BIEŻĄCYM OKRESIE

ROBOTY WYKONANE DO BIEŻĄCEGO OKRESU

ROBOTY W TOKU W BIEŻĄCYM OKRESIE

WD-114

ANTYKOROZJA									
BARIERY									
NAWIERZCHNIA									
ASFALT TWARDOLANY									
KAPY CHODNIKOWE									
KRAWĘŻNIKI									
IZOLACJA ARKUSZOWA									

LEGENDA:

ROBOTY WYKONANE W BIEŻĄCYM OKRESIE

ROBOTY WYKONANE DO BIEŻĄCEGO OKRESU

ROBOTY W TOKU W BIEŻĄCYM OKRESIE

WD-114A - JEZDNIA LEWA

ANTYKOROZJA						
BARIERY						
NAWIERZCHNIA						
ASFALT TWARDOLANY						
KAPY CHODNIKOWE						
KRAWĘŻNIKI						
IZOLACJA ARKUSZOWA						

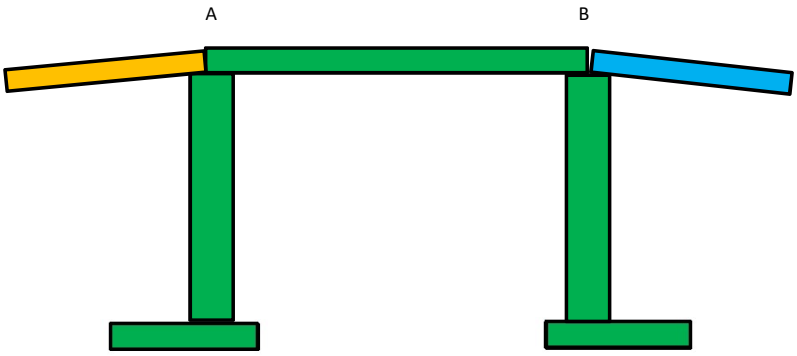

WD-114A - JEZDNIA PRAWA

ANTYKOROZJA						
BARIERY						
NAWIERZCHNIA						
ASFALT TWARDOLANY						
KAPY CHODNIKOWE						
KRAWĘŻNIKI						
IZOLACJA ARKUSZOWA						

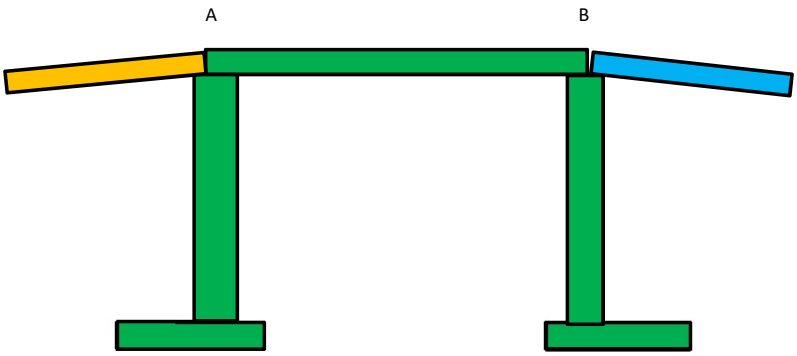

LEGENDA:

ROBOTY WYKONANE W BIEŻĄCYM OKRESIE

ROBOTY WYKONANE DO BIEŻĄCEGO OKRESU

ROBOTY W TOKU W BIEŻĄCYM OKRESIE

WD-115 strona prawa

ANTYKOROZJA							
BARIERY							
NAWIERZCHNIA							
ASFALT TWARDOLANY							
KAPY CHODNIKOWE							
KRAWĘŻNIKI							
IZOLACJA ARKUSZOWA							

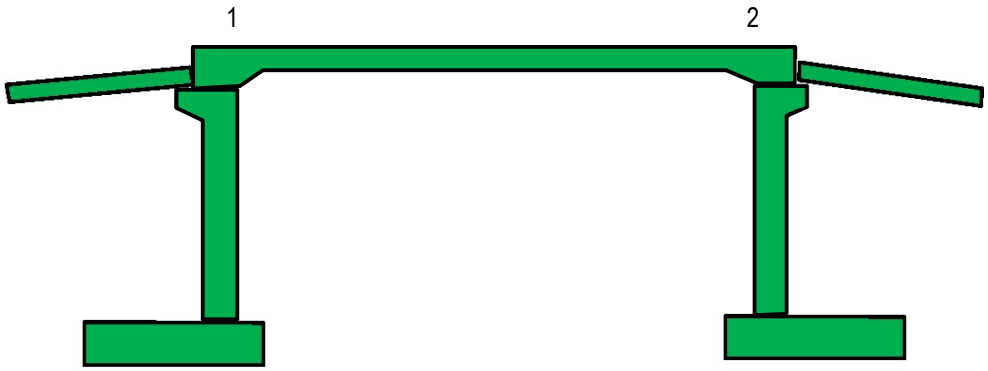

LEGENDA:

ROBOTY WYKONANE W BIEŻĄCYM OKRESIE

ROBOTY WYKONANE DO BIEŻĄCEGO OKRESU

ROBOTY W TOKU W BIEŻĄCYM OKRESIE

WD-115 strona lewa

ANTYKOROZJA							
BARIERY							
NAWIERZCHNIA							
ASFALT TWARDOLANY							
KAPY CHODNIKOWE							
KRAWĘŻNIKI							
IZOLACJA ARKUSZOWA							

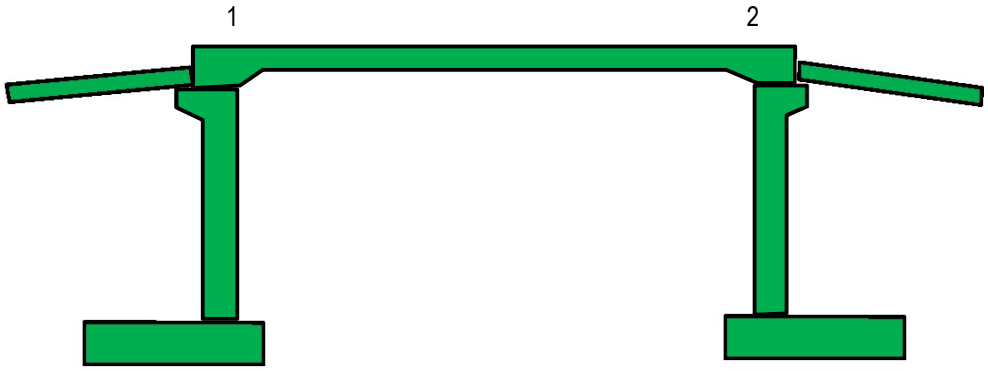

LEGENDA:

ROBOTY WYKONANE W BIEŻĄCYM OKRESIE

ROBOTY WYKONANE DO BIEŻĄCEGO OKRESU

ROBOTY W TOKU W BIEŻĄCYM OKRESIE

WD-116 JEZDNIA LEWA

ANTYKOROZJA									
BARIERY									
NAWIERZCHNIA									
ASFALT TWARDOLANY									
KAPY CHODNIKOWE									
KRAWĘŻNIKI									
IZOLACJA ARKUSZOWA									

1L 2L 3L

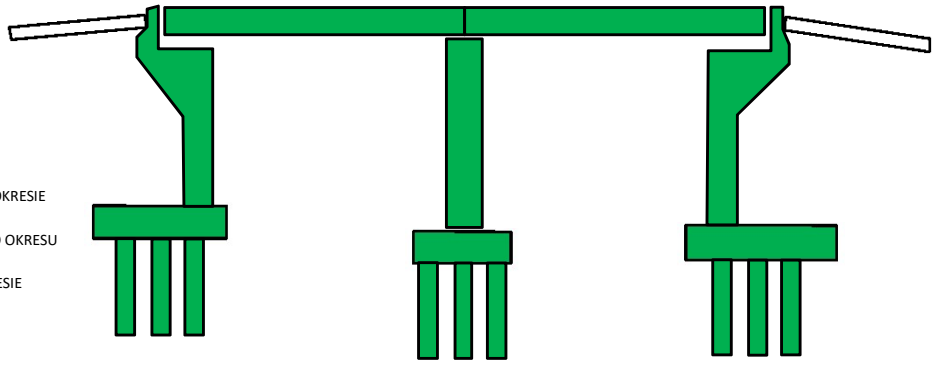

LEGENDA:

- ROBOTY WYKONANE W BIEŻĄCYM OKRESIE
- ROBOTY WYKONANE DO BIEŻĄCEGO OKRESU
- ROBOTY W TOKU W BIEŻĄCYM OKRESIE

WD-116 JEZDNIA PRAWA

ANTYKOROZJA									
BARIERY									
NAWIERZCHNIA									
ASFALT TWARDOLANY									
KAPY CHODNIKOWE									
KRAWĘŻNIKI									
IZOLACJA ARKUSZOWA									

1P 2P 3P

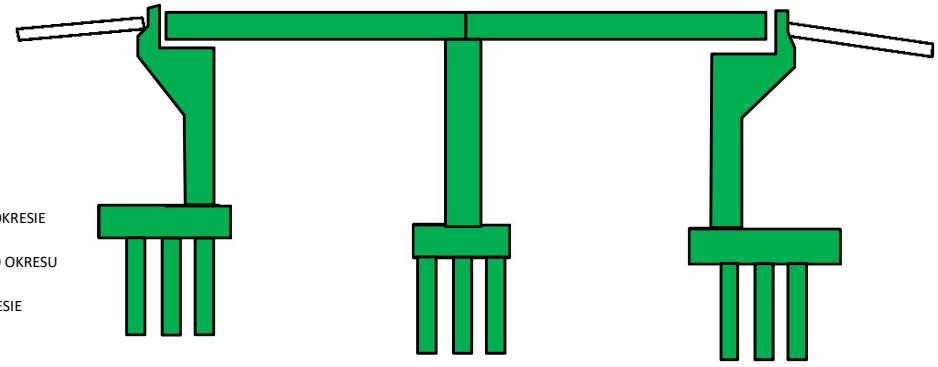

LEGENDA:

- ROBOTY WYKONANE W BIEŻĄCYM OKRESIE
- ROBOTY WYKONANE DO BIEŻĄCEGO OKRESU
- ROBOTY W TOKU W BIEŻĄCYM OKRESIE

WD-117 JEZDNIA LEWA

LEGENDA:

- ROBOTY WYKONANE W BIEŻĄCYM OKRESIE
- ROBOTY WYKONANE DO BIEŻĄCEGO OKRESU
- ROBOTY W TOKU W BIEŻĄCYM OKRESIE

ANTYKOROZJA
BARIERY
NAWIERZCHNIA
ASFALT TWARDOLANY
KAPY CHODNIKOWE
KRAWĘŻNIKI
IZOLACJA ARKUSZOWA

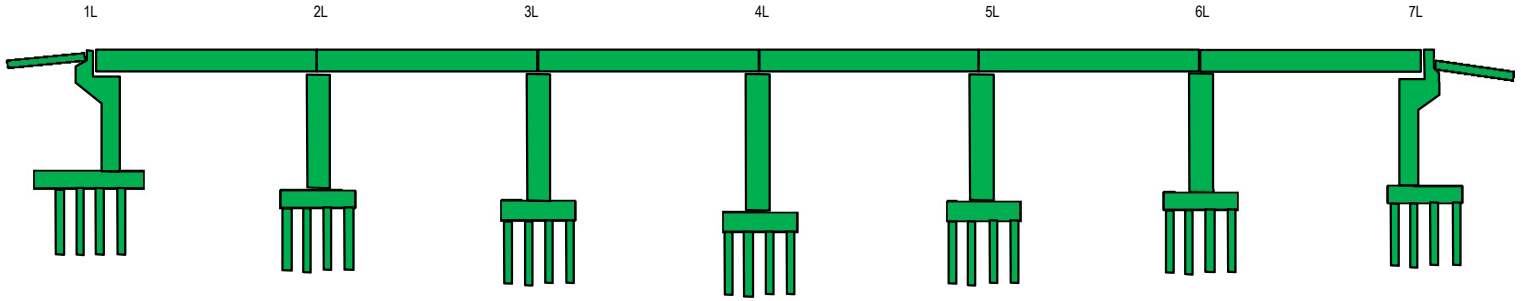

WD-117 JEZDNIA PRAWA

LEGENDA:

- ROBOTY WYKONANE W BIEŻĄCYM OKRESIE
- ROBOTY WYKONANE DO BIEŻĄCEGO OKRESU
- ROBOTY W TOKU W BIEŻĄCYM OKRESIE

ANTYKOROZJA
BARIERY
NAWIERZCHNIA
ASFALT TWARDOLANY
KAPY CHODNIKOWE
KRAWĘŻNIKI
IZOLACJA ARKUSZOWA

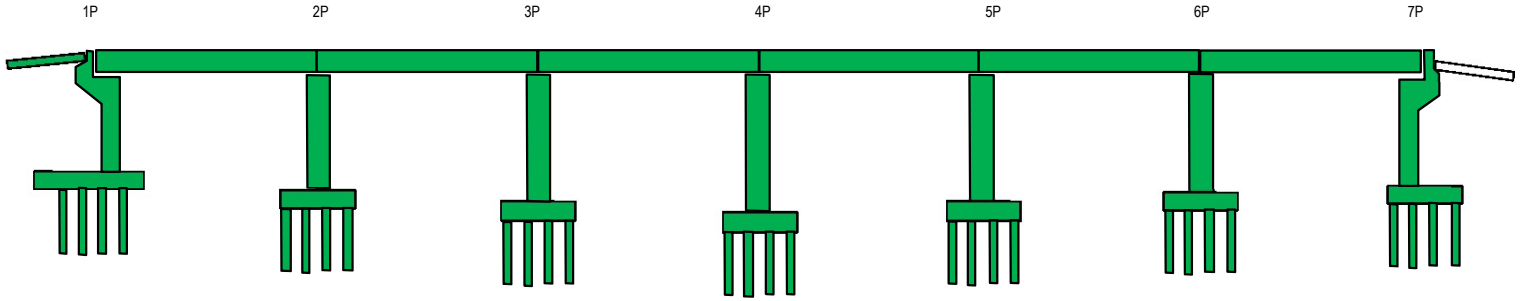

WD-118 JEZDNIA LEWA

ANTYKOROZJA							
BARIERY							
NAWIERZCHNIA							
ASFALT TWARDOLANY							
KAPY CHODNIKOWE							
KRAWĘŻNIKI							
IZOLACJA ARKUSZOWA							

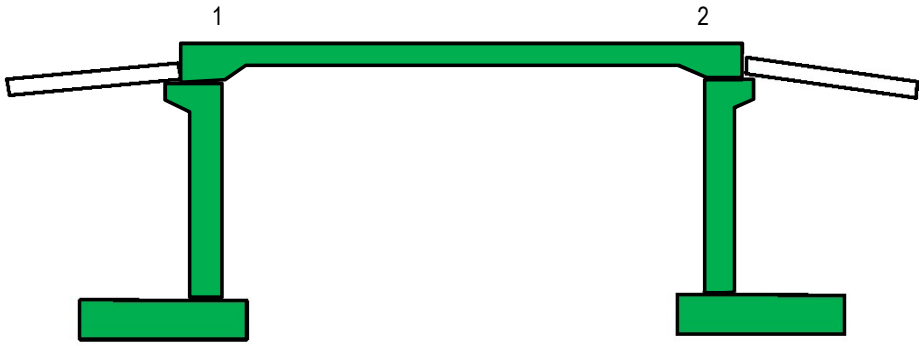

LEGENDA:

ROBOTY WYKONANE W BIEŻĄCYM OKRESIE

ROBOTY WYKONANE DO BIEŻĄCEGO OKRESU

ROBOTY W TOKU W BIEŻĄCYM OKRESIE

WD-118 JEZDNIA PRAWA

ANTYKOROZJA							
BARIERY							
NAWIERZCHNIA							
ASFALT TWARDOLANY							
KAPY CHODNIKOWE							
KRAWĘŻNIKI							
IZOLACJA ARKUSZOWA							

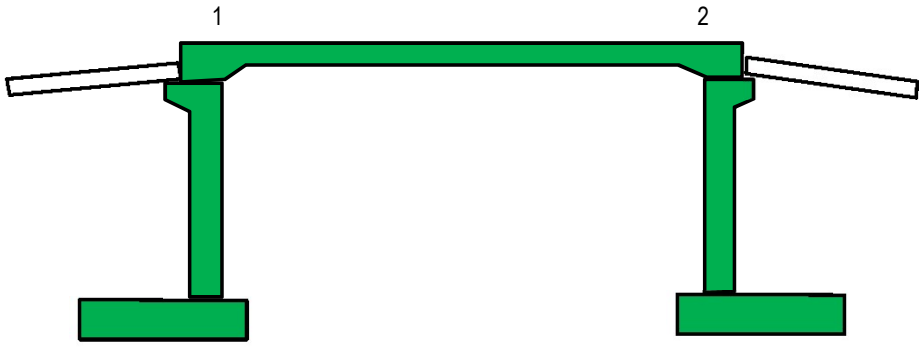

MD-119 JEZDNIA LEWA

LEGENDA:

- ROBOTY WYKONANE W BIEŻĄCYM OKRESIE
- ROBOTY WYKONANE DO BIEŻĄCEGO OKRESU
- ROBOTY W TOKU W BIEŻĄCYM OKRESIE

ANTYKOROZJA
BARIERY
NAWIERZCHNIA
ASFALT TWARDOLANY
KAPY CHODNIKOWE
KRAWĘŻNIKI
IZOLACJA ARKUSZOWA

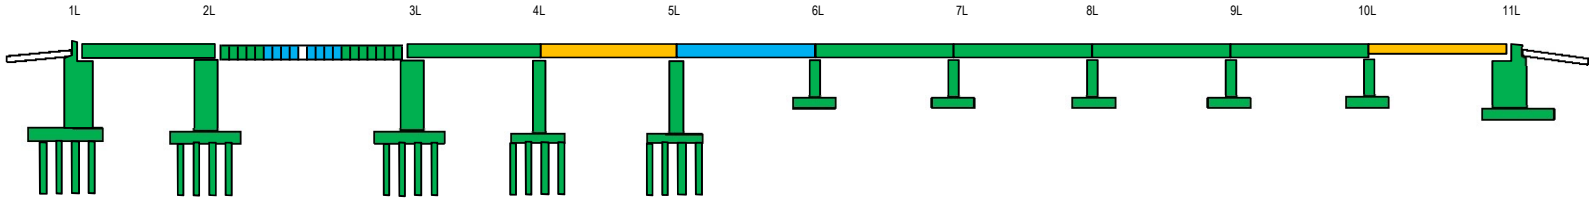

MD-119 JEZDNIA PRAWA

LEGENDA:

- ROBOTY WYKONANE W BIEŻĄCYM OKRESIE
- ROBOTY WYKONANE DO BIEŻĄCEGO OKRESU
- ROBOTY W TOKU W BIEŻĄCYM OKRESIE

ANTYKOROZJA
BARIERY
NAWIERZCHNIA
ASFALT TWARDOLANY
KAPY CHODNIKOWE
KRAWĘŻNIKI
IZOLACJA ARKUSZOWA

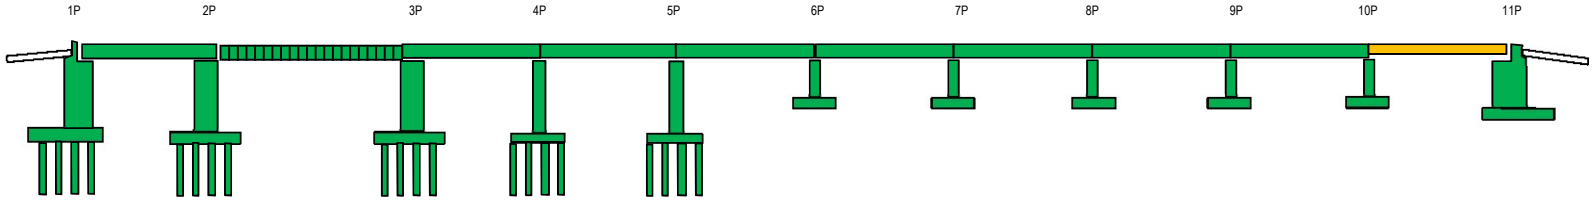

WD-120 strona lewa

ANTYKOROZJA	
BARIERY	
NAWIERZCHNIA	
ASFALT TWARDOLANY	
KAPY CHODNIKOWE	
KRAWĘŻNIKI	
IZOLACJA ARKUSZOWA	

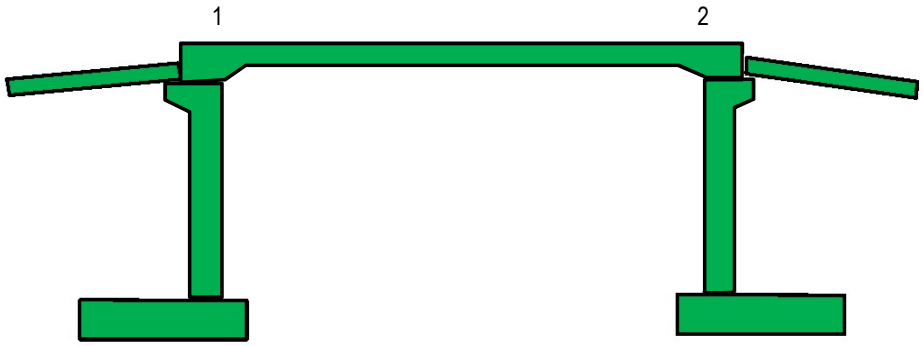

LEGENDA:

ROBOTY WYKONANE W BIEŻĄCYM OKRESIE

ROBOTY WYKONANE DO BIEŻĄCEGO OKRESU

ROBOTY W TOKU W BIEŻĄCYM OKRESIE

WD-120 strona prawa

ANTYKOROZJA	
BARIERY	
NAWIERZCHNIA	
ASFALT TWARDOLANY	
KAPY CHODNIKOWE	
KRAWĘŻNIKI	
IZOLACJA ARKUSZOWA	

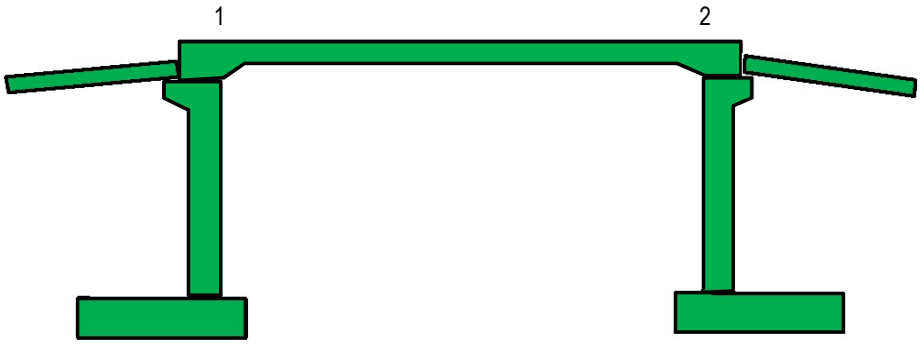

WD-121 JEZDNIA LEWA - GRAFICZNY POSTĘP ROBÓT

ANTYKOROZJA
BARIERY
NAWIERZCHNIA
ASFALT TWARDOLANY
KAPY CHODNIKOWE
KRAWĘŻNIKI
IZOLACJA ARKUSZOWA

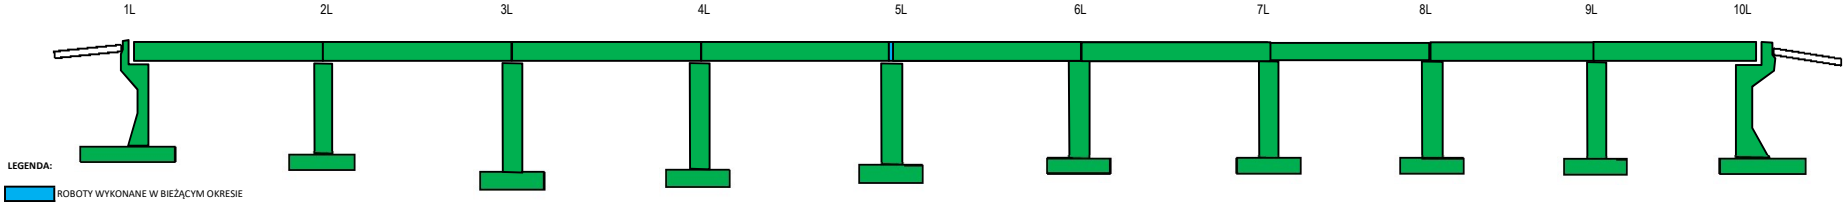

LEGENDA:

- ROBOTY WYKONANE W BIEŻĄCYM OKRESIE
- ROBOTY WYKONANE DO BIEŻĄCEGO OKRESU
- ROBOTY W TOKU W BIEŻĄCYM OKRESIE

WD-121 JEZDNIA PRAWA - GRAFICZNY POSTĘP ROBÓT

ANTYKOROZJA
BARIERY
NAWIERZCHNIA
ASFALT TWARDOLANY
KAPY CHODNIKOWE
KRAWĘŻNIKI
IZOLACJA ARKUSZOWA

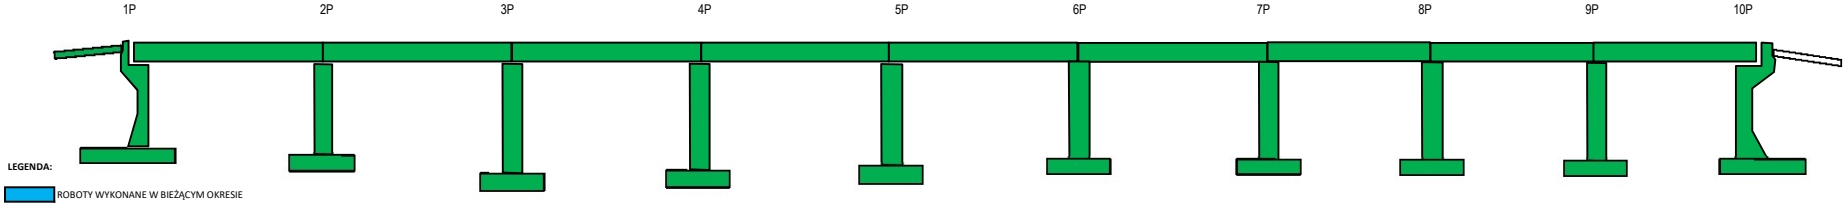

LEGENDA:

- ROBOTY WYKONANE W BIEŻĄCYM OKRESIE
- ROBOTY WYKONANE DO BIEŻĄCEGO OKRESU
- ROBOTY W TOKU W BIEŻĄCYM OKRESIE

WD-122 JEZDNIA LEWA

ANTYKOROZJA	
BARIERY	
NAWIERZCHNIA	
ASFALT TWARDOLANY	
KAPY CHODNIKOWE	
KRAWĘŻNIKI	
IZOLACJA ARKUSZOWA	

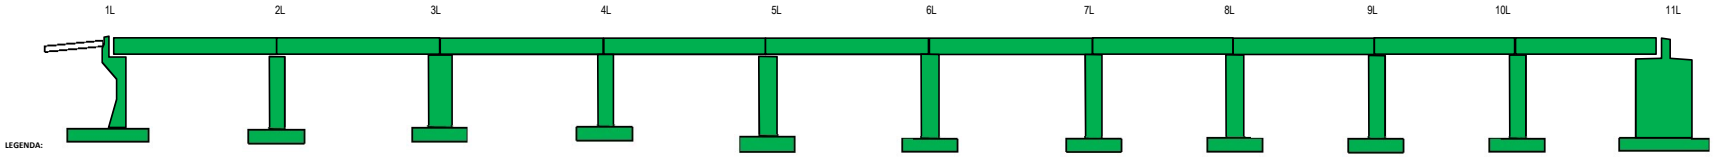

LEGENDA:

ROBOTY WYKONANE W BIEŻĄCYM OKRESIE

ROBOTY WYKONANE DO BIEŻĄCEGO OKRESU

ROBOTY W TOKU W BIEŻĄCYM OKRESIE

WD-122 JEZDNIA PRAWA

ANTYKOROZJA	
BARIERY	
NAWIERZCHNIA	
ASFALT TWARDOLANY	
KAPY CHODNIKOWE	
KRAWĘŻNIKI	
IZOLACJA ARKUSZOWA	

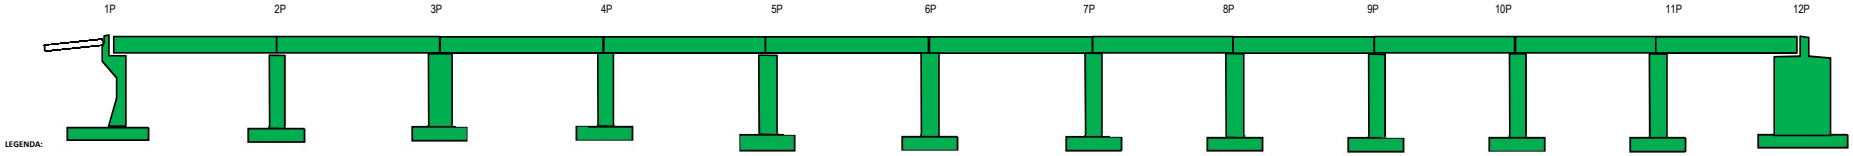

LEGENDA:

ROBOTY WYKONANE W BIEŻĄCYM OKRESIE

ROBOTY WYKONANE DO BIEŻĄCEGO OKRESU

ROBOTY W TOKU W BIEŻĄCYM OKRESIE

WD-122A

ANTYKOROZJA																		
BARIERY																		
NAWIERZCHNIA																		
ASFALT TWARDOLANY																		
KAPY CHODNIKOWE																		
KRAWĘŻNIKI																		
IZOLACJA ARKUSZOWA																		

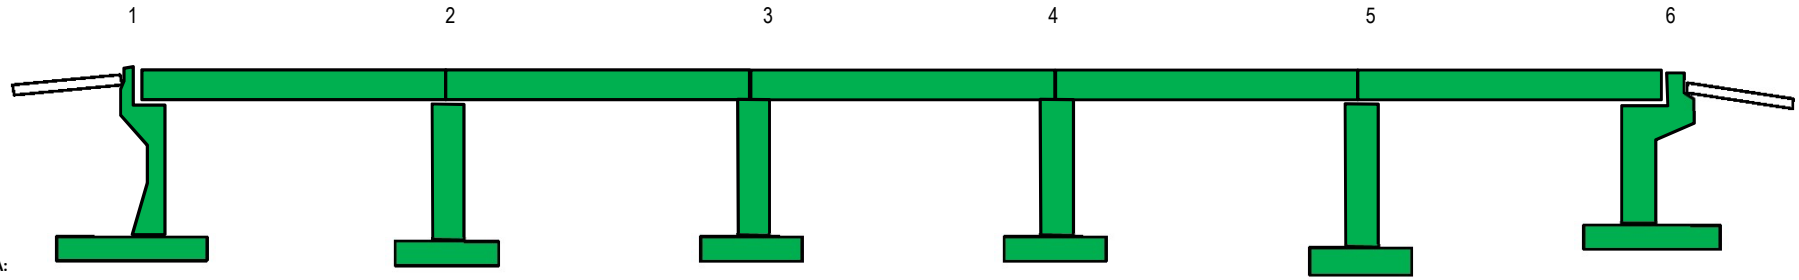

LEGENDA:

ROBOTY WYKONANE W BIEŻĄCYM OKRESIE

ROBOTY WYKONANE DO BIEŻĄCEGO OKRESU

ROBOTY W TOKU W BIEŻĄCYM OKRESIE

WD-122B

ANTYKOROZJA																		
BARIERY																		
NAWIERZCHNIA																		
ASFALT TWARDOLANY																		
KAPY CHODNIKOWE																		
KRAWĘŻNIKI																		
IZOLACJA ARKUSZOWA																		

1 2 3 4 5 6

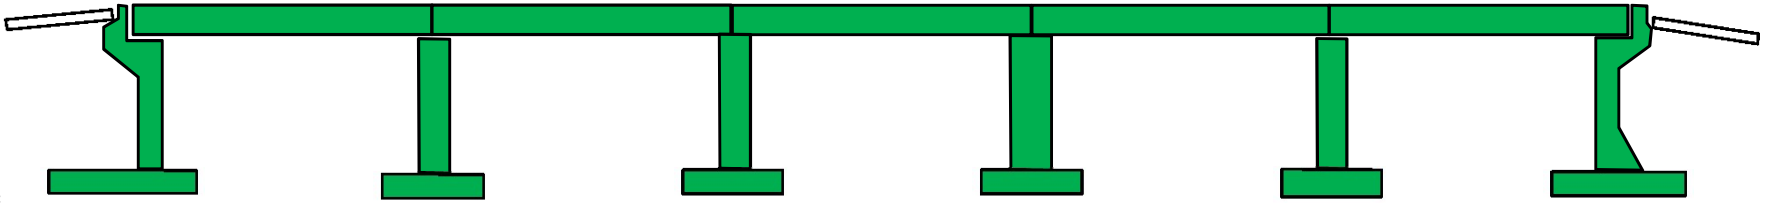

LEGENDA:

ROBOTY WYKONANE W BIEŻĄCYM OKRESIE

ROBOTY WYKONANE DO BIEŻĄCEGO OKRESU

ROBOTY W TOKU W BIEŻĄCYM OKRESIE

WD-122C

ANTYKOROZJA														
BARIERY														
NAWIERZCHNIA														
ASFALT TWARDOLANY														
KAPY CHODNIKOWE														
KRAWĘŻNIKI														
IZOLACJA ARKUSZOWA														

1 2 3 4 5

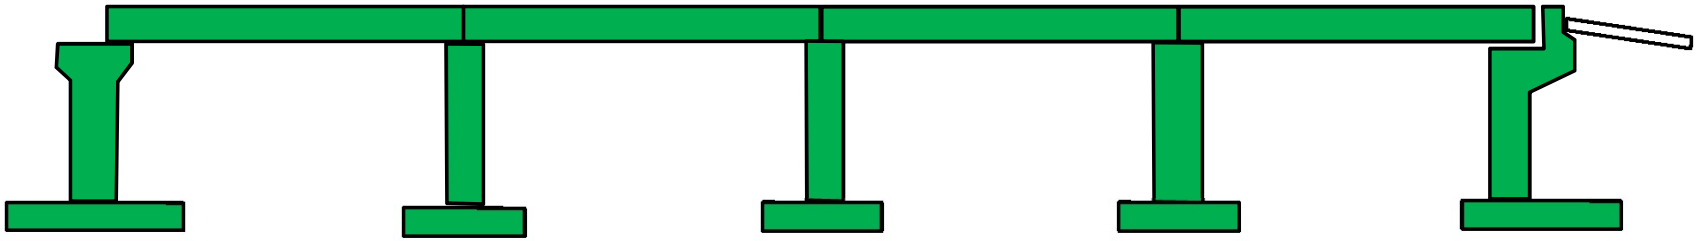

LEGENDA:

ROBOTY WYKONANE W BIEŻĄCYM OKRESIE

ROBOTY WYKONANE DO BIEŻĄCEGO OKRESU

ROBOTY W TOKU W BIEŻĄCYM OKRESIE