


WD-101 JEZDNIĄ LEWA

ANTYKOROZJA									
BARIERY									
NAWIERZCHNIA									
ASFALT TWARDOLANY									
KAPY CHODNIKOWE									
KRAWĘŻNIKI									
IZOLACJA ARKUSZOWA									

1L

2L

3L

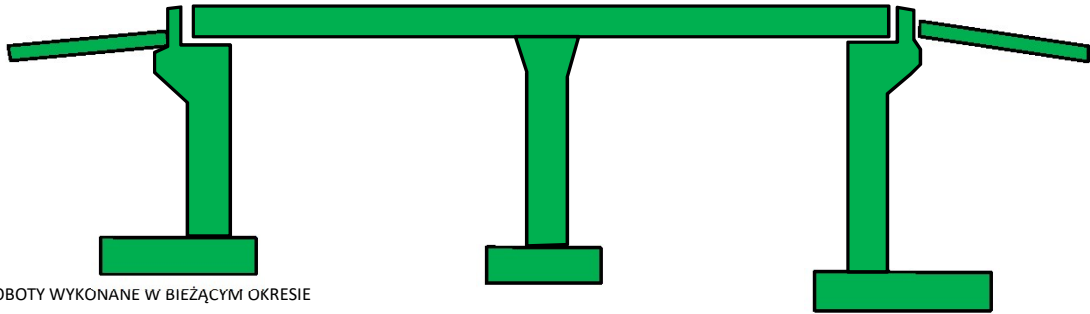

LEGENDA:

ROBOTY WYKONANE W BIEŻĄCYM OKRESIE

ROBOTY WYKONANE DO BIEŻĄCEGO OKRESU

ROBOTY W TOKU W BIEŻĄCYM OKRESIE


WD-101 JEZDNIĄ PRAWA

ANTYKOROZJA									
BARIERY									
NAWIERZCHNIA									
ASFALT TWARDOLANY									
KAPY CHODNIKOWE									
KRAWĘŻNIKI									
IZOLACJA ARKUSZOWA									

1P

2P

3P

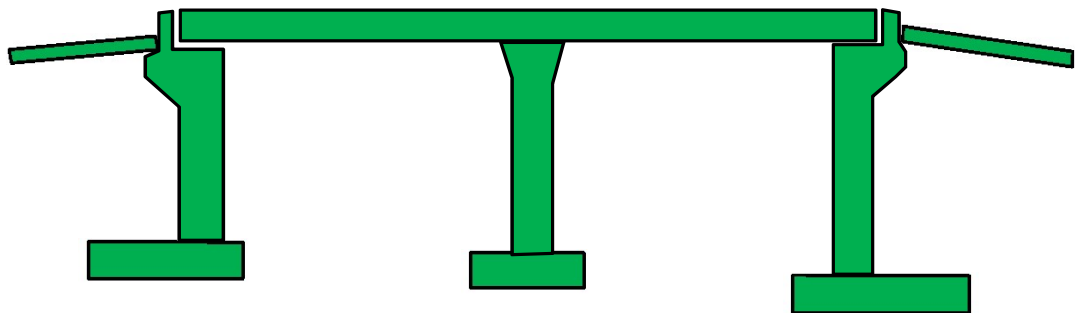

LEGENDA:


ROBOTY WYKONANE W BIEŻĄCYM OKRESIE

ROBOTY WYKONANE DO BIEŻĄCEGO OKRESU




ROBOTY W TOKU W BIEŻĄCYM OKRESIE

WD-101a JEZDNIA LEWA

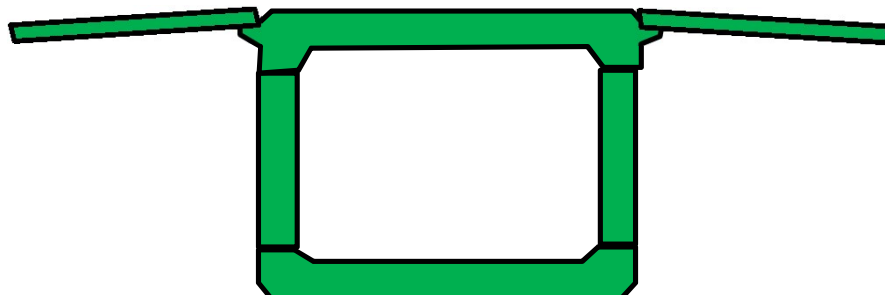ANTYKOROZJA			
IZOLACJA			




LEGENDA:

-  ROBOTY W TOKU W BIEŻĄCYM OKRESIE
-  ROBOTY WYKONANE W BIEŻĄCYM OKRESIE
-  ROBOTY WYKONANE DO BIEŻĄCEGO OKRESU

WD-101a JEZDNIA PRAWA

ANTYKOROZJA			
IZOLACJA			

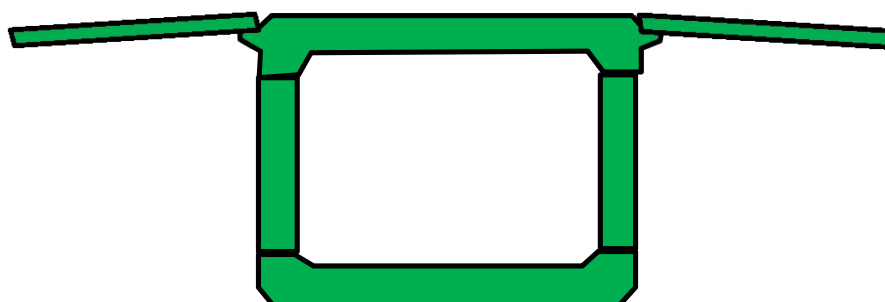


WD-106

ANTYKOROZJA																			
BARIERY																			
NAWIERZCHNIA																			
ASFALT TWARDOLANY																			
KAPY CHODNIKOWE																			
KRAWĘŻNIKI																			
IZOLACJA ARKUSZOWA																			

1

2

3

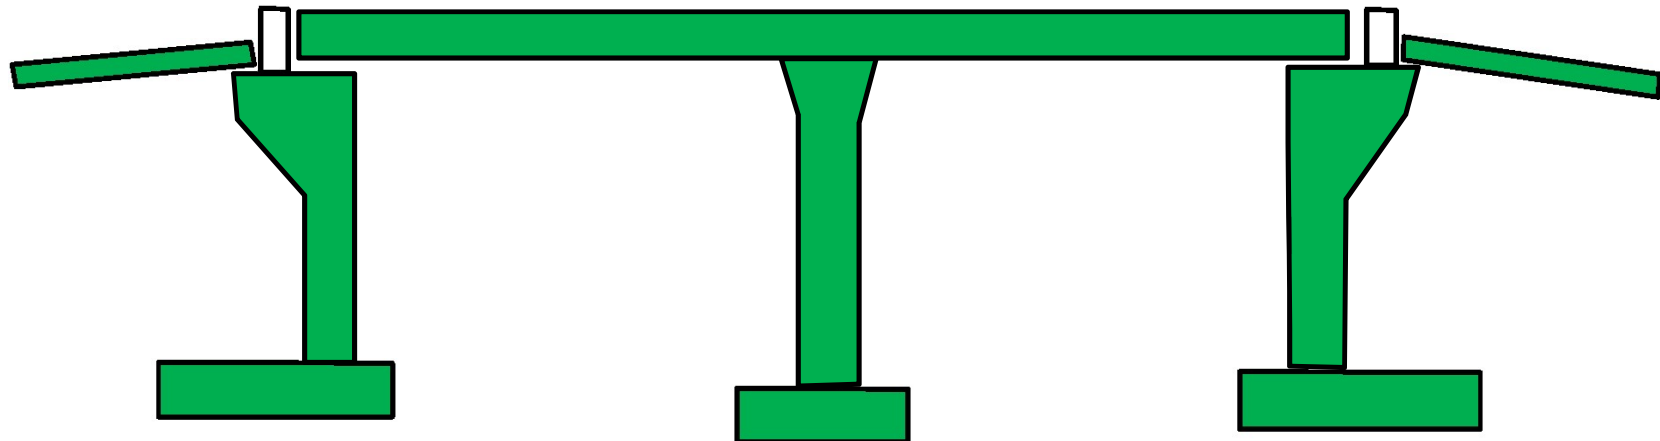

LEGENDA:


- ROBOTY WYKONANE W BIEŻĄCYM OKRESIE
- ROBOTY WYKONANE DO BIEŻĄCEGO OKRESU
- ROBOTY W TOKU W BIEŻĄCYM OKRESIE

WD-107 JEZDNIA LEWA

LEGENDA:

- ROBOTY WYKONANE W BIEŻĄCYM OKRESIE
- ROBOTY WYKONANE DO BIEŻĄCEGO OKRESU
- ROBOTY W TOKU W BIEŻĄCYM OKRESIE

ANTYKOROZJA																				
BARIERY																				
NAWIERZCHNIA																				
ASFALT TWARDOLANY																				
KAPY CHODNIKOWE																				
KRAWĘŻNIKI																				
IZOLACJA ARKUSZOWA																				

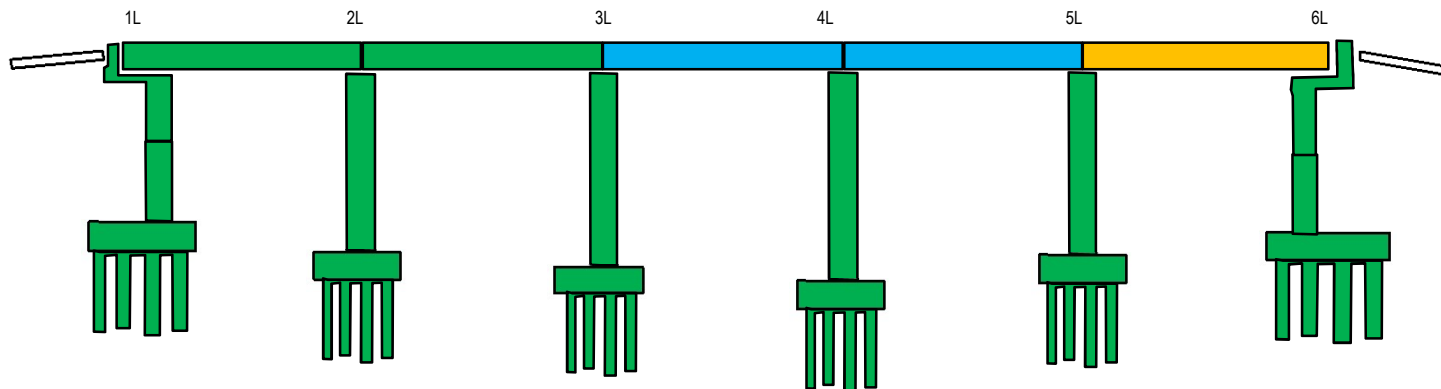


WD-107 JEZDNIA PRAWA

LEGENDA:

- ROBOTY WYKONANE W BIEŻĄCYM OKRESIE
- ROBOTY WYKONANE DO BIEŻĄCEGO OKRESU
- ROBOTY W TOKU W BIEŻĄCYM OKRESIE

ANTYKOROZJA																				
BARIERY																				
NAWIERZCHNIA																				
ASFALT TWARDOLANY																				
KAPY CHODNIKOWE																				
KRAWĘŻNIKI																				
IZOLACJA ARKUSZOWA																				

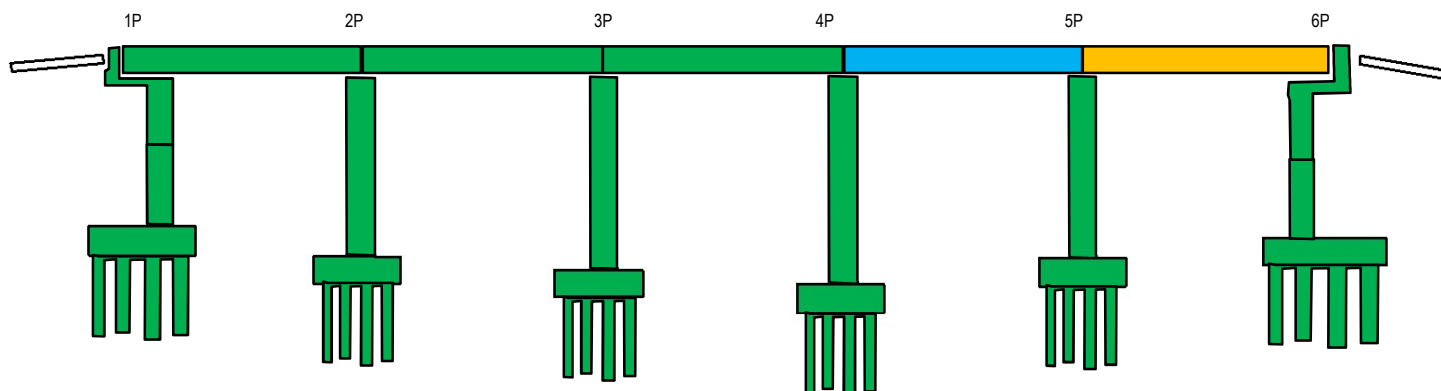

WD-108 Jezdnia Lewa

ANTYKOROZJA								
BARIERY								
NAWIERZCHNIA								
ASFALT TWARDOLANY								
KAPY CHODNIKOWE								
KRAWĘŻNIKI								
IZOLACJA ARKUSZOWA								




LEGENDA:

- ROBOTY WYKONANE W BIEŻĄCYM OKRESIE
- ROBOTY WYKONANE DO BIEŻĄCEGO OKRESU
- ROBOTY W TOKU W BIEŻĄCYM OKRESIE

WD-108 Jezdnia Prawa

ANTYKOROZJA								
BARIERY								
NAWIERZCHNIA								
ASFALT TWARDOLANY								
KAPY CHODNIKOWE								
KRAWĘŻNIKI								
IZOLACJA ARKUSZOWA								

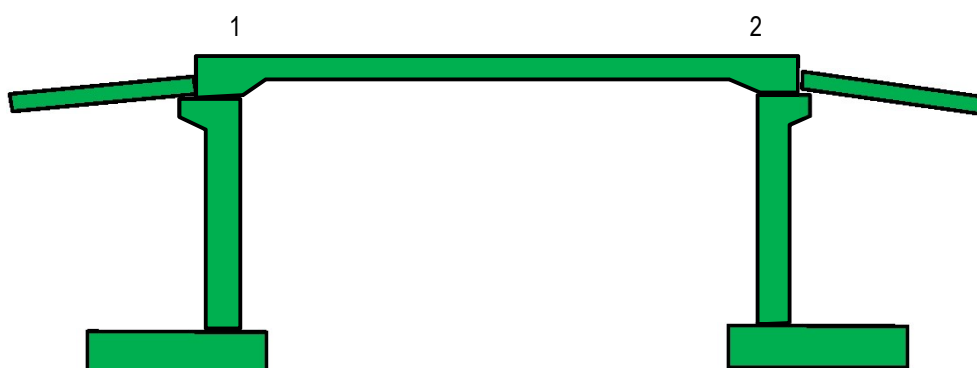


LEGENDA:

- ROBOTY WYKONANE W BIEŻĄCYM OKRESIE
- ROBOTY WYKONANE DO BIEŻĄCEGO OKRESU
- ROBOTY W TOKU W BIEŻĄCYM OKRESIE

MD-109 JEZDNIA LEWA

ANTYKOROZJA																			
BARIERY																			
NAWIERZCHNIA																			
ASFALT TWARDOLANY																			
KAPY CHODNIKOWE																			
KRAWĘŻNIKI																			
IZOLACJA ARKUSZOWA																			

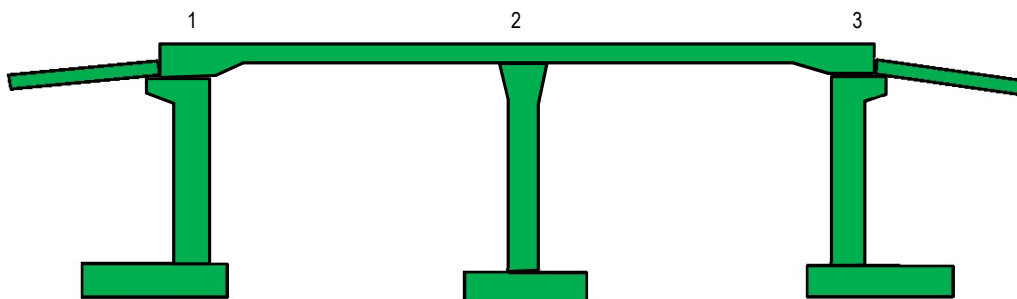

LEGENDA:


ROBOTY WYKONANE W BIEŻĄCYM OKRESIE

ROBOTY WYKONANE DO BIEŻĄCEGO OKRESU

ROBOTY W TOKU W BIEŻĄCYM OKRESIE


MD-109 JEZDNIA PRAWA

ANTYKOROZJA																			
BARIERY																			
NAWIERZCHNIA																			
ASFALT TWARDOLANY																			
KAPY CHODNIKOWE																			
KRAWĘŻNIKI																			
IZOLACJA ARKUSZOWA																			

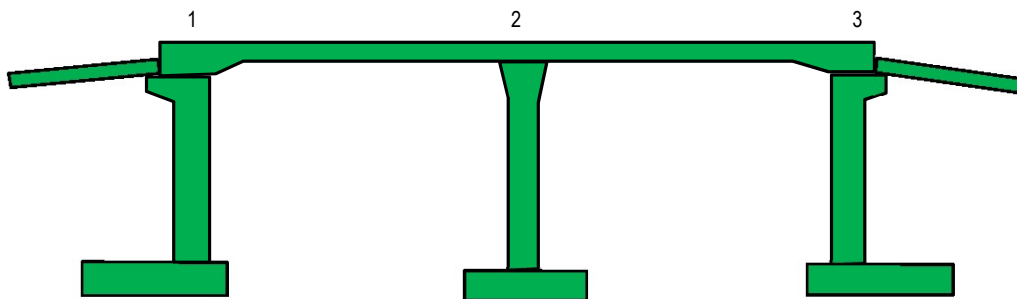

WD-110

ANTYKOROZJA																							
BARIERY																							
NAWIERZCHNIA																							
ASFALT TWARDOLANY																							
KAPY CHODNIKOWE																							
KRAWĘŻNIKI																							
IZOLACJA ARKUSZOWA																							

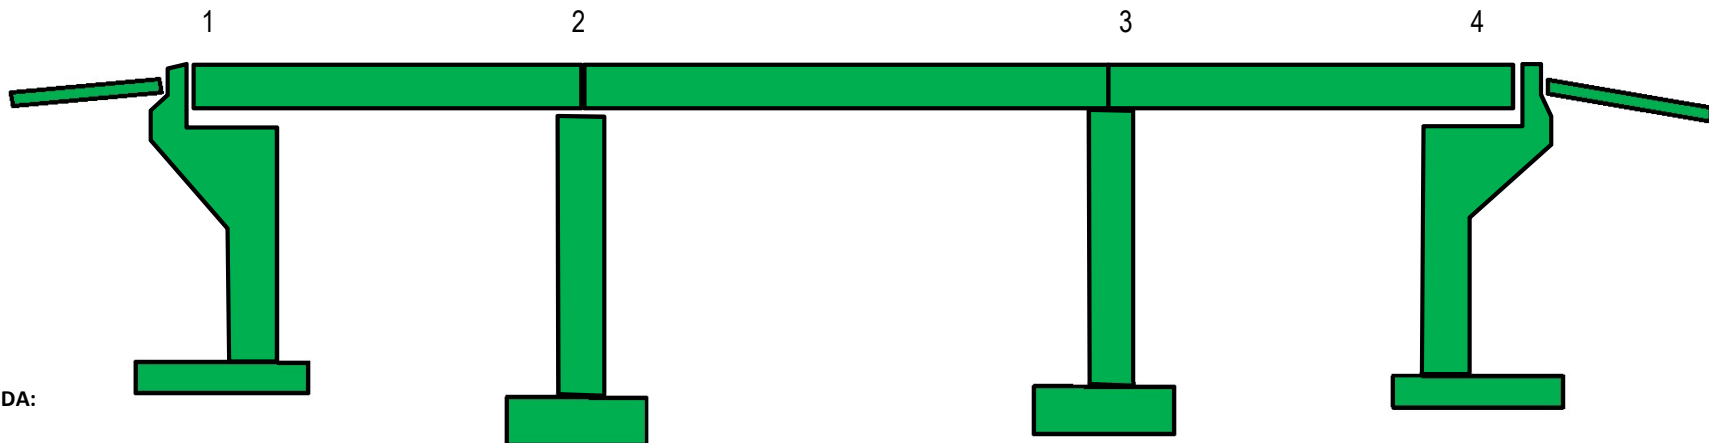


LEGENDA:

- ROBOTY WYKONANE W BIEŻĄCYM OKRESIE
- ROBOTY WYKONANE DO BIEŻĄCEGO OKRESU
- ROBOTY W TOKU W BIEŻĄCYM OKRESIE

WD-111 JEZDNIA LEWA

ANTYKOROZJA								
BARIERY								
NAWIERZCHNIA								
ASFALT TWARDOLANY								
KAPY CHODNIKOWE								
KRAWĘŻNIKI								
IZOLACJA ARKUSZOWA								

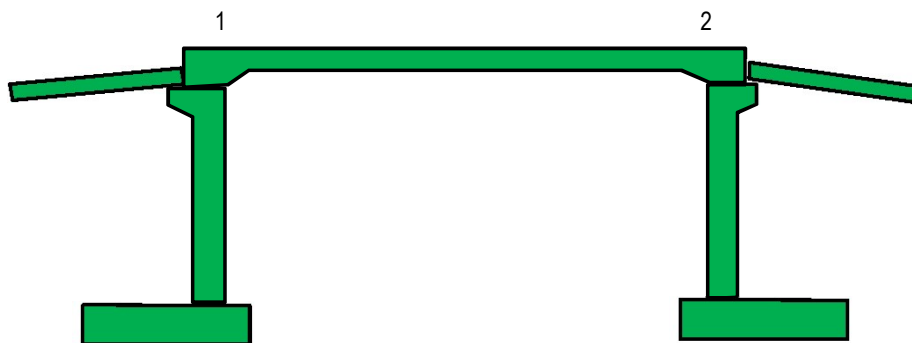


LEGENDA:

- ROBOTY W TOKU W BIEŻĄCYM OKRESIE
- ROBOTY WYKONANE W BIEŻĄCYM OKRESIE
- ROBOTY WYKONANE DO BIEŻĄCEGO OKRESU

WD-111 JEZDNIA PRAWA


ANTYKOROZJA								
BARIERY								
NAWIERZCHNIA								
ASFALT TWARDOLANY								
KAPY CHODNIKOWE								
KRAWĘŻNIKI								
IZOLACJA ARKUSZOWA								

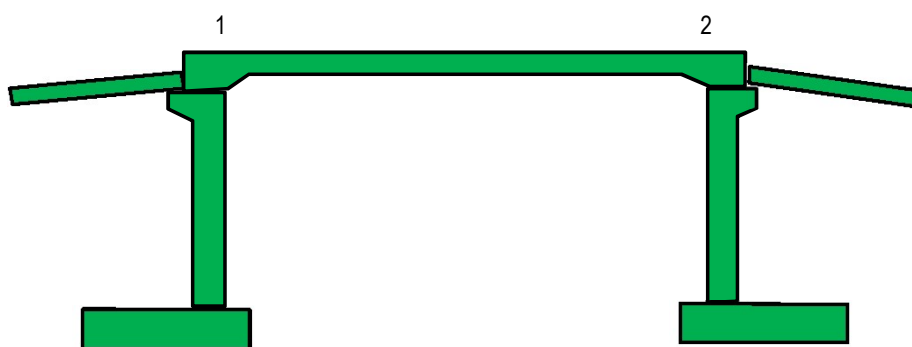

WD-112 JEZDNIĄ LEWA

- LEGENDA:**
 ROBOTY WYKONANE W BIEŻĄCYM OKRESIE
 ROBOTY WYKONANE DO BIEŻĄCEGO OKRESU
 ROBOTY W TOKU W BIEŻĄCYM OKRESIE


ANTYKOROZJA	
BARIERY	
SIANKI SZCZELNA	
ASFALT TWARDOŁANY	
PAPY ODCIENIKOWE	
KRAWĘDZIE	
IZOLACJA ARMUSZOWA	

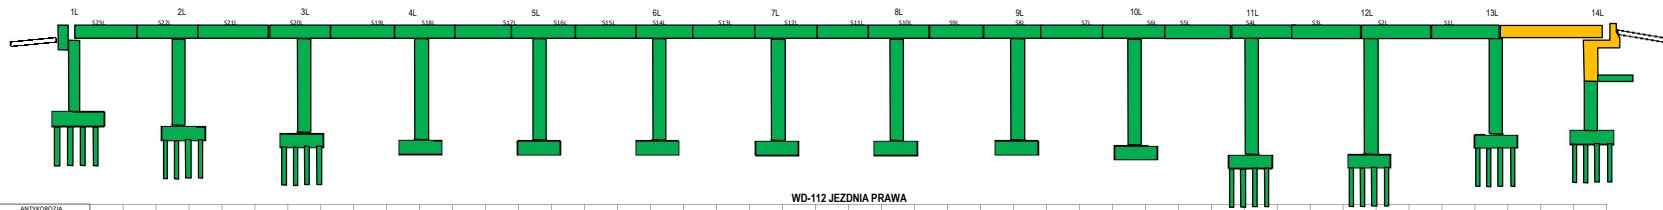

WD-112 JEZDNIĄ PRAWA


- LEGENDA:**
 ROBOTY WYKONANE W BIEŻĄCYM OKRESIE
 ROBOTY WYKONANE DO BIEŻĄCEGO OKRESU
 ROBOTY W TOKU W BIEŻĄCYM OKRESIE

ANTYKOROZJA	
BARIERY	
SIANKI SZCZELNA	
ASFALT TWARDOŁANY	
PAPY ODCIENIKOWE	
KRAWĘDZIE	
IZOLACJA ARMUSZOWA	

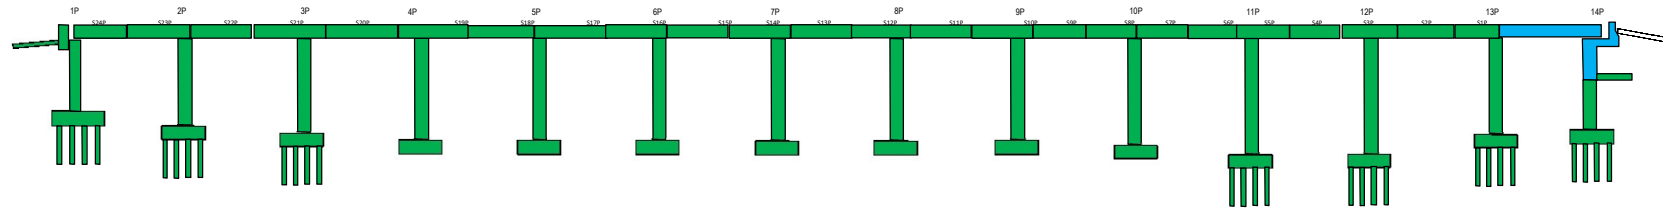


WD-113 JEZDNIA LEWA

ANTYKOROZJA																
BARIERY																
NAWIERZCHNIA																
ASFALT TWARDOLANY																
KAPY CHODNIKOWE																
KRAWĘŻNIKI																
IZOLACJA ARKUSZOWA																

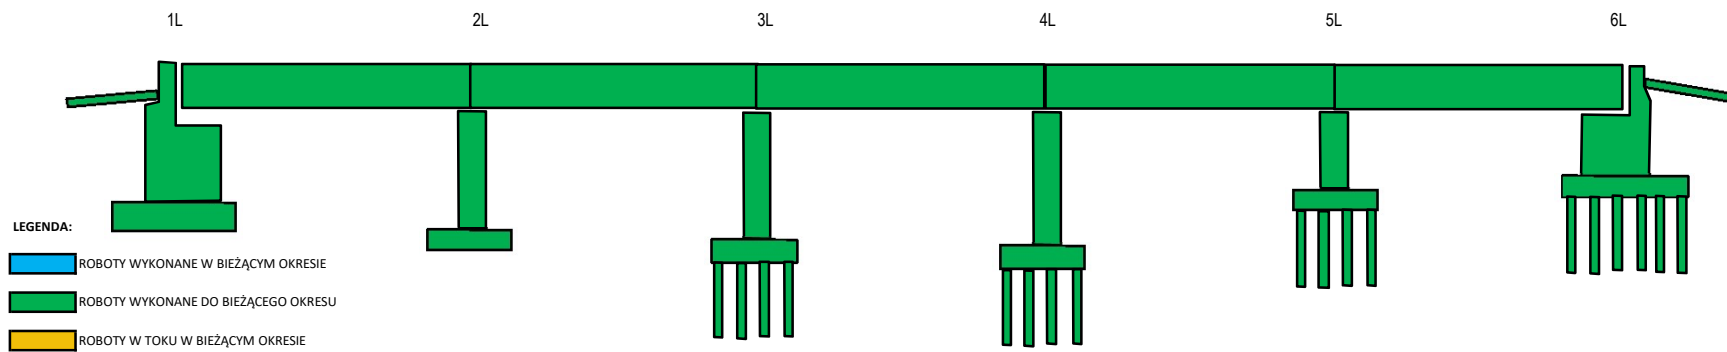


WD-113 JEZDNIA PRAWA

ANTYKOROZJA																
BARIERY																
NAWIERZCHNIA																
ASFALT TWARDOLANY																
KAPY CHODNIKOWE																
KRAWĘŻNIKI																
IZOLACJA ARKUSZOWA																

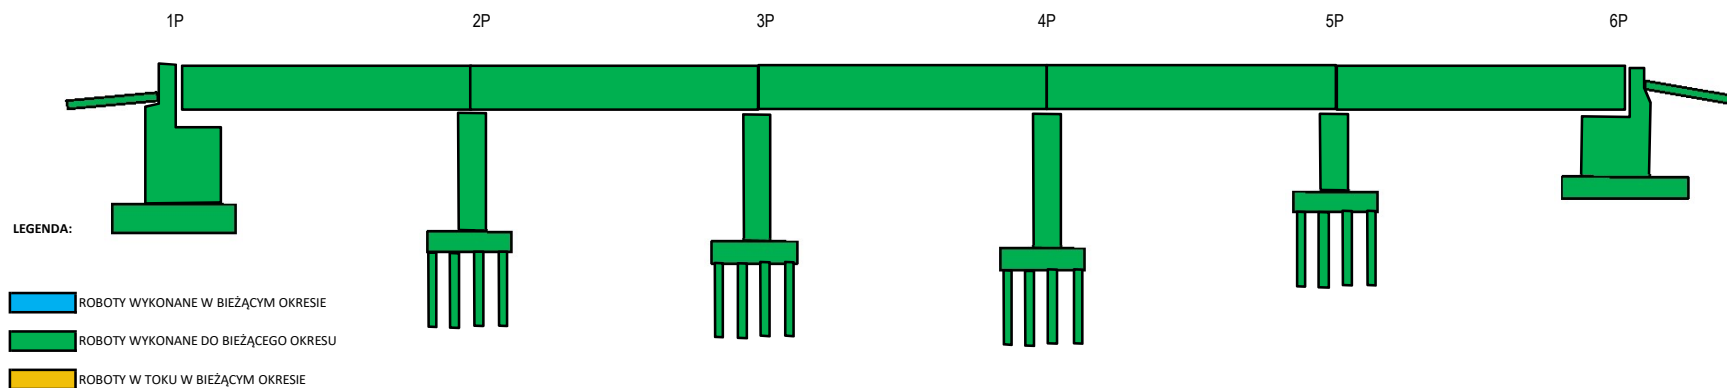

WD-113B

ANTYKOROZJA																			
BARIERY																			
NAWIERZCHNIA																			
ASFALT TWARDOLANY																			
KAPY CHODNIKOWE																			
KRAWĘŻNIKI																			
IZOLACJA ARKUSZOWA																			

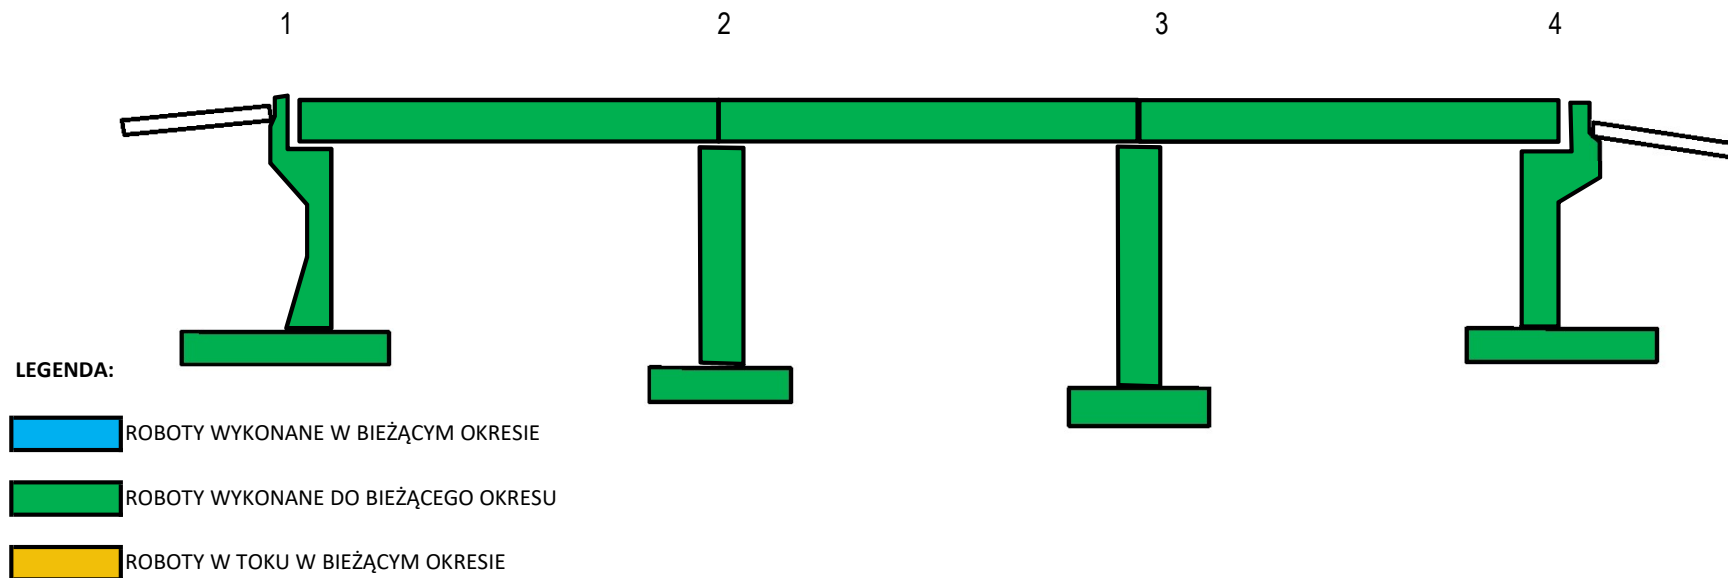

WD-114

ANTYKOROZJA									
BARIERY									
NAWIERZCHNIA									
ASFALT TWARDOLANY									
KAPY CHODNIKOWE									
KRAWĘŻNIKI									
IZOLACJA ARKUSZOWA									




LEGENDA:

- ROBOTY WYKONANE W BIEŻĄCYM OKRESIE
- ROBOTY WYKONANE DO BIEŻĄCEGO OKRESU
- ROBOTY W TOKU W BIEŻĄCYM OKRESIE


WD-114A - JEZDNIA LEWA

ANTYKOROZJA						
BARIERY						
NAWIERZCHNIA						
ASFALT TWARDOLANY						
KAPY CHODNIKOWE						
KRAWĘŻNIKI						
IZOLACJA ARKUSZOWA						

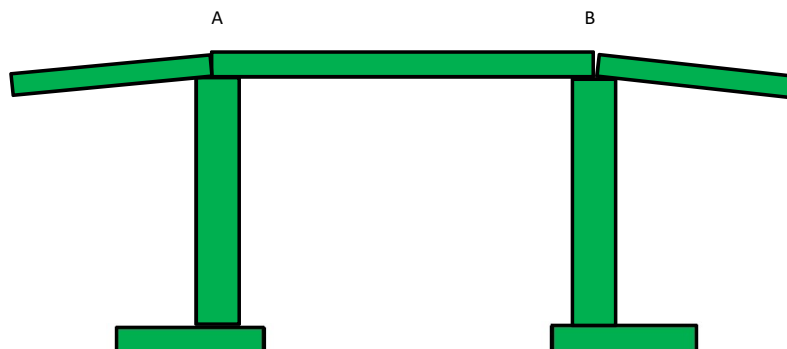

WD-114A - JEZDNIA PRAWA

ANTYKOROZJA						
BARIERY						
NAWIERZCHNIA						
ASFALT TWARDOLANY						
KAPY CHODNIKOWE						
KRAWĘŻNIKI						
IZOLACJA ARKUSZOWA						

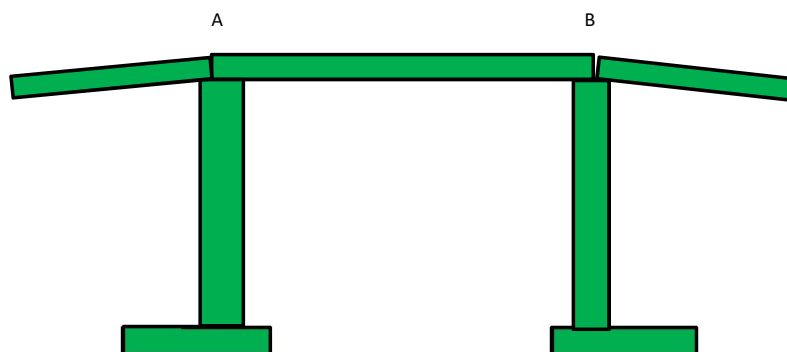

LEGENDA:

- ROBOTY WYKONANE W BIEŻĄCYM OKRESIE
- ROBOTY WYKONANE DO BIEŻĄCEGO OKRESU
- ROBOTY W TOKU W BIEŻĄCYM OKRESIE

WD-115 strona prawa

ANTYKOROZJA							
BARIERY							
NAWIERZCHNIA							
ASFALT TWARDOLANY							
KAPY CHODNIKOWE							
KRAWĘŻNIKI							
IZOLACJA ARKUSZOWA							



LEGENDA:

- ROBOTY WYKONANE W BIEŻĄCYM OKRESIE
- ROBOTY WYKONANE DO BIEŻĄCEGO OKRESU
- ROBOTY W TOKU W BIEŻĄCYM OKRESIE

WD-115 strona lewa

ANTYKOROZJA							
BARIERY							
NAWIERZCHNIA							
ASFALT TWARDOLANY							
KAPY CHODNIKOWE							
KRAWĘŻNIKI							
IZOLACJA ARKUSZOWA							



LEGENDA:

- ROBOTY WYKONANE W BIEŻĄCYM OKRESIE
- ROBOTY WYKONANE DO BIEŻĄCEGO OKRESU
- ROBOTY W TOKU W BIEŻĄCYM OKRESIE


WD-116 JEZDNIA LEWA

ANTYKOROZJA										
BARIERY										
NAWIERZCHNIA										
ASFALT TWARDOLANY										
KAPY CHODNIKOWE										
KRAWĘŻNIKI										
IZOLACJA ARKUSZOWA										

1L

2L

3L

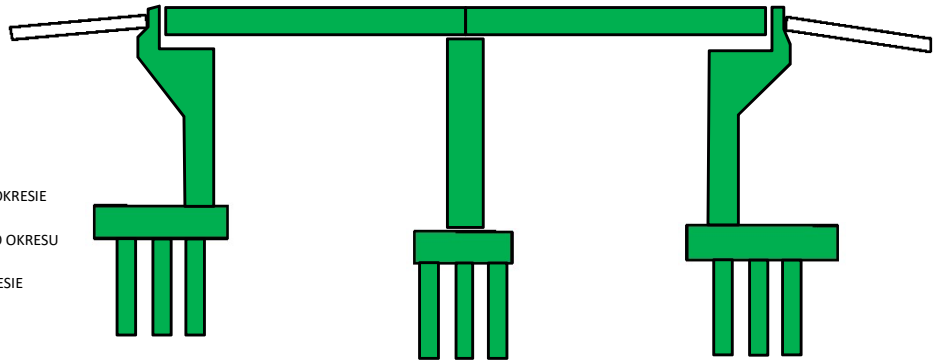

LEGENDA:

- ROBOTY WYKONANE W BIEŻĄCYM OKRESIE
- ROBOTY WYKONANE DO BIEŻĄCEGO OKRESU
- ROBOTY W TOKU W BIEŻĄCYM OKRESIE


WD-116 JEZDNIA PRAWA

ANTYKOROZJA										
BARIERY										
NAWIERZCHNIA										
ASFALT TWARDOLANY										
KAPY CHODNIKOWE										
KRAWĘŻNIKI										
IZOLACJA ARKUSZOWA										

1P

2P

3P

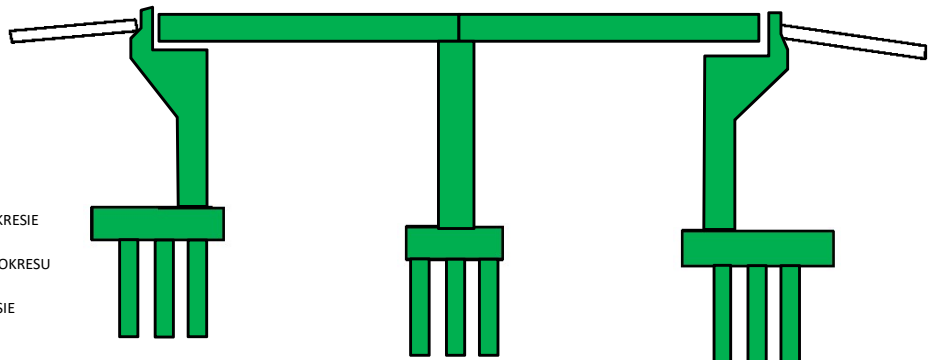


LEGENDA:

- ROBOTY WYKONANE W BIEŻĄCYM OKRESIE
- ROBOTY WYKONANE DO BIEŻĄCEGO OKRESU
- ROBOTY W TOKU W BIEŻĄCYM OKRESIE

WD-118 JEZDNIA LEWA

ANTYKOROZJA							
BARIERY							
NAWIERZCHNIA							
ASFALT TWARDOLANY							
KAPY CHODNIKOWE							
KRAWĘŻNIKI							
IZOLACJA ARKUSZOWA							

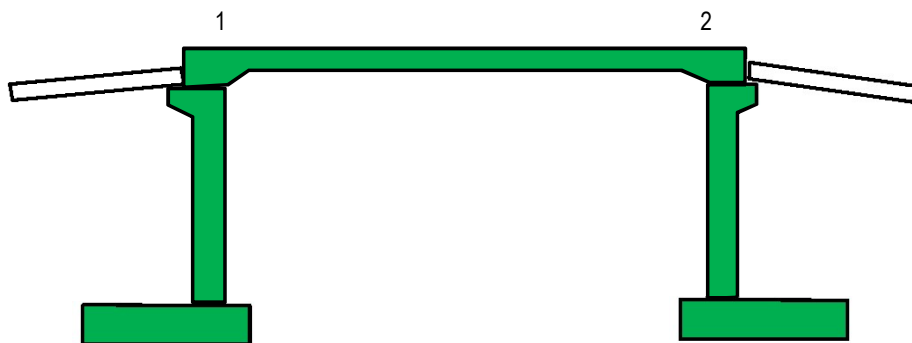

LEGENDA:

- ROBOTY WYKONANE W BIEŻĄCYM OKRESIE
- ROBOTY WYKONANE DO BIEŻĄCEGO OKRESU
- ROBOTY W TOKU W BIEŻĄCYM OKRESIE


WD-118 JEZDNIA PRAWA

ANTYKOROZJA							
BARIERY							
NAWIERZCHNIA							
ASFALT TWARDOLANY							
KAPY CHODNIKOWE							
KRAWĘŻNIKI							
IZOLACJA ARKUSZOWA							



WD-120 strona lewa

ANTYKOROZJA									
BARIERY									
NAWIERZCHNIA									
ASFALT TWARDOLANY									
KAPY CHODNIKOWE									
KRAWĘŻNIKI									
IZOLACJA ARKUSZOWA									

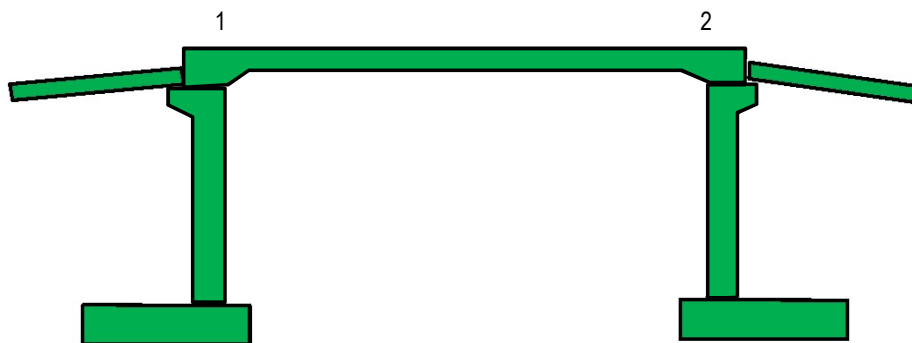


LEGENDA:

- ROBOTY WYKONANE W BIEŻĄCYM OKRESIE
- ROBOTY WYKONANE DO BIEŻĄCEGO OKRESU
- ROBOTY W TOKU W BIEŻĄCYM OKRESIE

WD-120 strona prawa


ANTYKOROZJA									
BARIERY									
NAWIERZCHNIA									
ASFALT TWARDOLANY									
KAPY CHODNIKOWE									
KRAWĘŻNIKI									
IZOLACJA ARKUSZOWA									

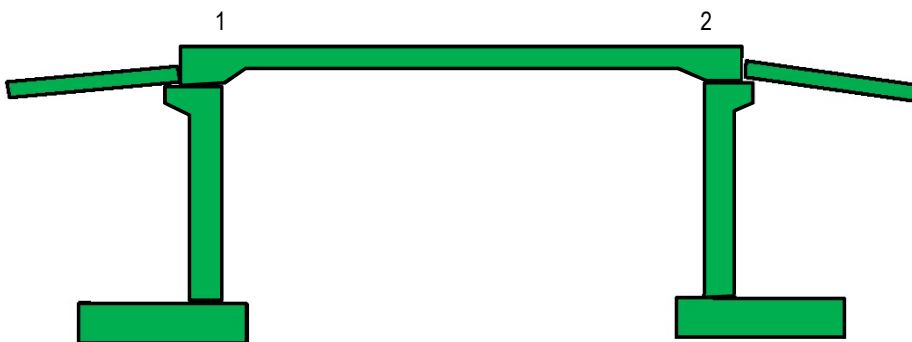

WD-121 JEZDNIA LEWA - GRAFICZNY POSTĘP ROBÓT

ANTYKOROZJA																					
BARIERY																					
NAWIERZCHNIA																					
ASFALT TWARDOLANY																					
KAPY CHODNIKOWE																					
KRAWĘŻNIKI																					
IZOLACJA ARKUSZOWA																					

1L 2L 3L 4L 5L 6L 7L 8L 9L 10L

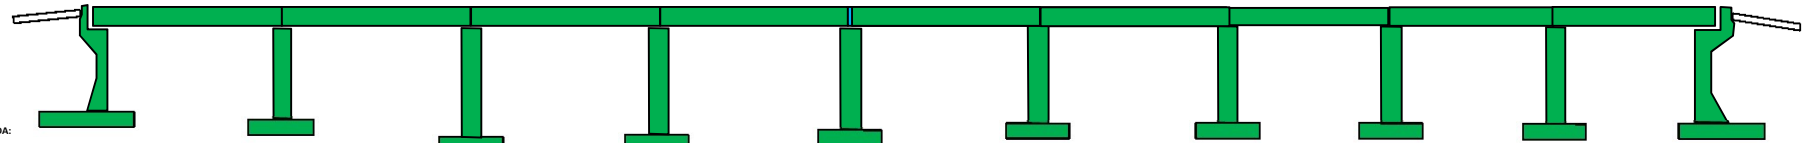


LEGENDA:
 ROBOTY WYKONANE W BIEŻĄCYM OKRESIE
 ROBOTY WYKONANE DO BIEŻĄCEGO OKRESU
 ROBOTY W TOKU W BIEŻĄCYM OKRESIE

WD-121 JEZDNIA PRAWA - GRAFICZNY POSTĘP ROBÓT

ANTYKOROZJA																					
BARIERY																					
NAWIERZCHNIA																					
ASFALT TWARDOLANY																					
KAPY CHODNIKOWE																					
KRAWĘŻNIKI																					
IZOLACJA ARKUSZOWA																					


1P 2P 3P 4P 5P 6P 7P 8P 9P 10P

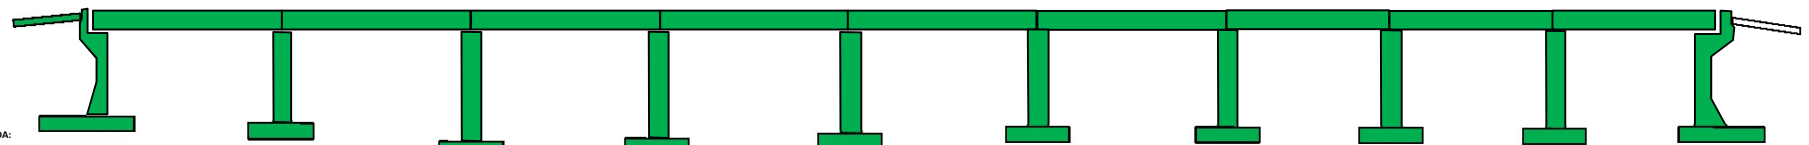

LEGENDA:
 ROBOTY WYKONANE W BIEŻĄCYM OKRESIE
 ROBOTY WYKONANE DO BIEŻĄCEGO OKRESU
 ROBOTY W TOKU W BIEŻĄCYM OKRESIE

WD-122A

ANTYKOROZJA																						
BARIERY																						
NAWIERZCHNIA																						
ASFALT TWARDOLANY																						
KAPY CHODNIKOWE																						
KRAWĘŻNIKI																						
IZOLACJA ARKUSZOWA																						

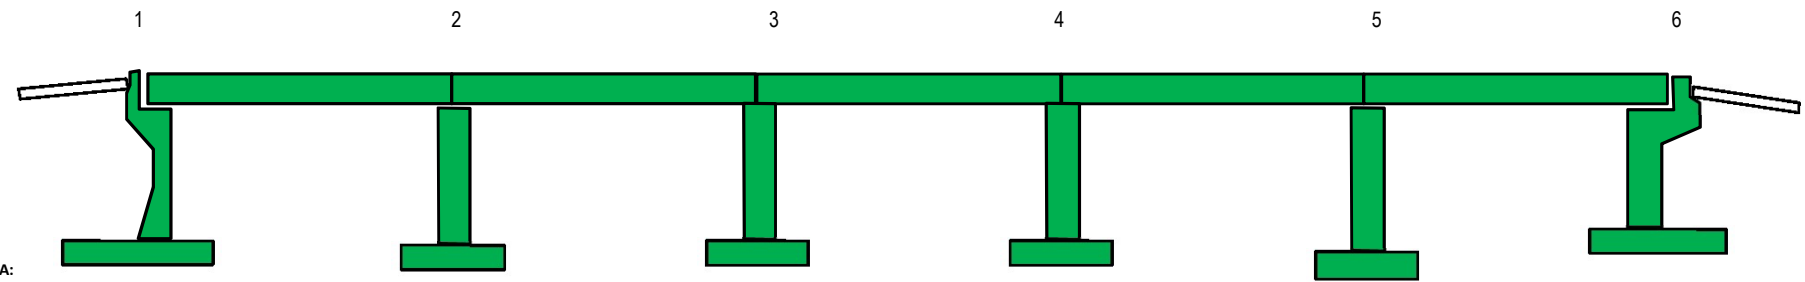


LEGENDA:

- ROBOTY WYKONANE W BIEŻĄCYM OKRESIE
- ROBOTY WYKONANE DO BIEŻĄCEGO OKRESU
- ROBOTY W TOKU W BIEŻĄCYM OKRESIE

WD-122B

ANTYKOROZJA																						
BARIERY																						
NAWIERZCHNIA																						
ASFALT TWARDOLANY																						
KAPY CHODNIKOWE																						
KRAWĘŻNIKI																						
IZOLACJA ARKUSZOWA																						

1 2 3 4 5 6

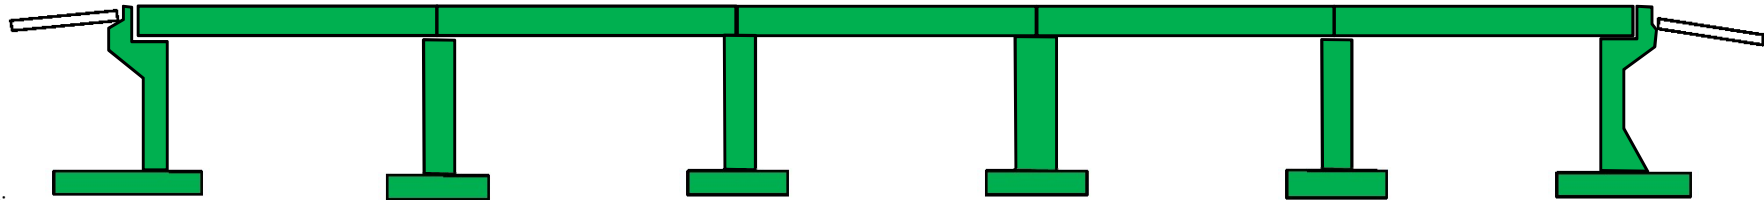


LEGENDA:




- ROBOTY WYKONANE W BIEŻĄCYM OKRESIE
- ROBOTY WYKONANE DO BIEŻĄCEGO OKRESU
- ROBOTY W TOKU W BIEŻĄCYM OKRESIE

WD-122C

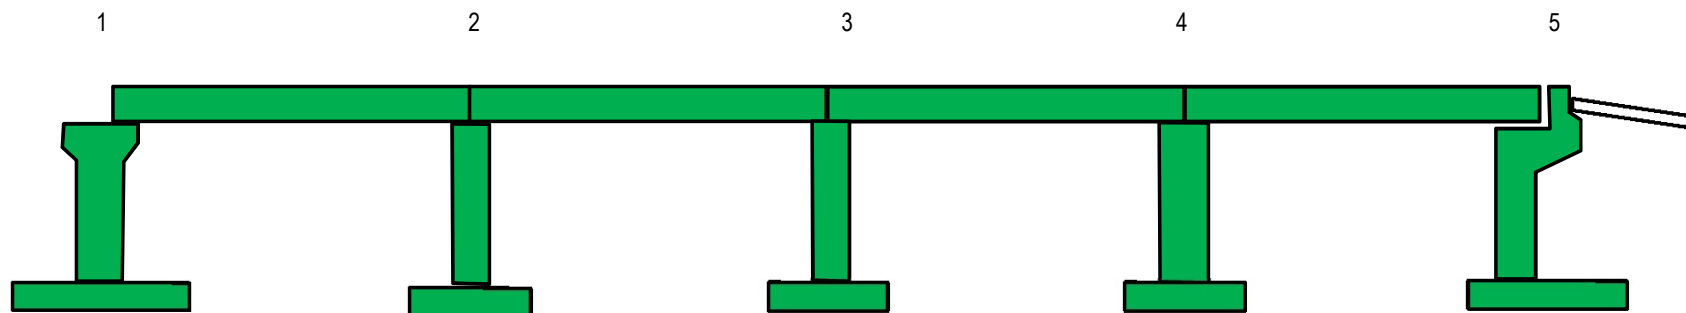ANTYKOROZJA																			
BARIERY																			
NAWIERZCHNIA																			
ASFALT TWARDOLANY																			
KAPY CHODNIKOWE																			
KRAWĘŻNIKI																			
IZOLACJA ARKUSZOWA																			



LEGENDA:

-  ROBOTY WYKONANE W BIEŻĄCYM OKRESIE
-  ROBOTY WYKONANE DO BIEŻĄCEGO OKRESU
-  ROBOTY W TOKU W BIEŻĄCYM OKRESIE