


## WD-101 JEZDNIĄ LEWA

ANTYKOROZJA									
BARIERY									
NAWIERZCHNIA									
ASFALT TWARDOLANY									
KAPY CHODNIKOWE									
KRAWĘŻNIKI									
IZOLACJA ARKUSZOWA									

1L

2L

3L

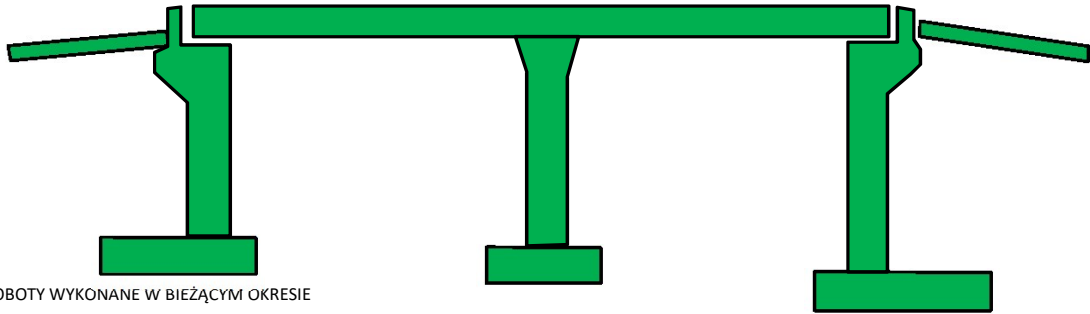

- LEGENDA:**
- ROBOTY WYKONANE W BIEŻĄCYM OKRESIE
  - ROBOTY WYKONANE DO BIEŻĄCEGO OKRESU
  - ROBOTY W TOKU W BIEŻĄCYM OKRESIE


## WD-101 JEZDNIĄ PRAWA

ANTYKOROZJA									
BARIERY									
NAWIERZCHNIA									
ASFALT TWARDOLANY									
KAPY CHODNIKOWE									
KRAWĘŻNIKI									
IZOLACJA ARKUSZOWA									

1P

2P


3P

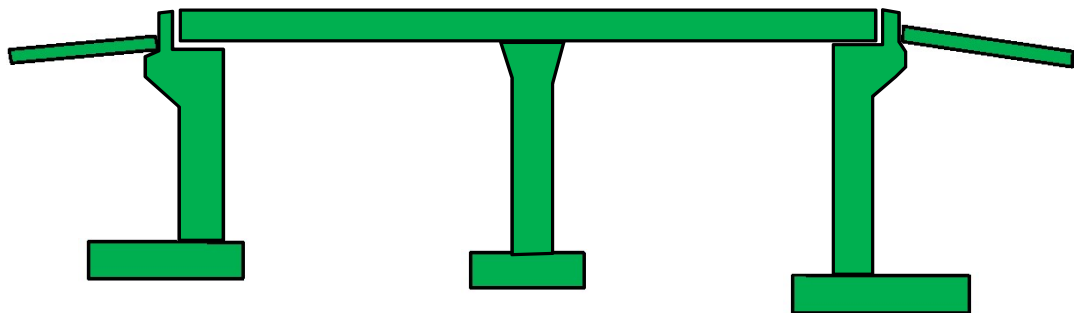




- LEGENDA:**
- ROBOTY WYKONANE W BIEŻĄCYM OKRESIE
  - ROBOTY WYKONANE DO BIEŻĄCEGO OKRESU
  - ROBOTY W TOKU W BIEŻĄCYM OKRESIE

## WD-101a JEZDNIA LEWA

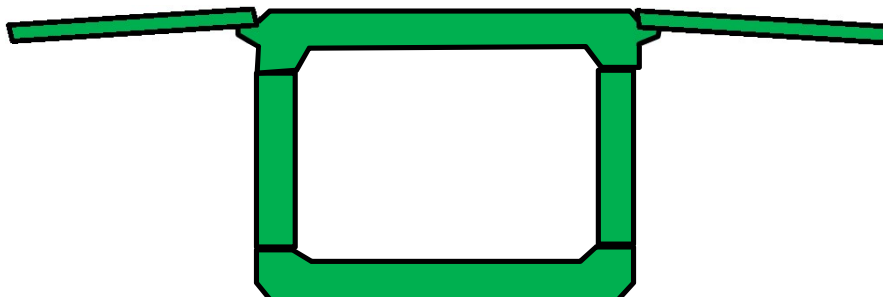ANTYKOROZJA			
IZOLACJA			




### LEGENDA:

-  ROBOTY W TOKU W BIEŻĄCYM OKRESIE
-  ROBOTY WYKONANE W BIEŻĄCYM OKRESIE
-  ROBOTY WYKONANE DO BIEŻĄCEGO OKRESU

## WD-101a JEZDNIA PRAWA

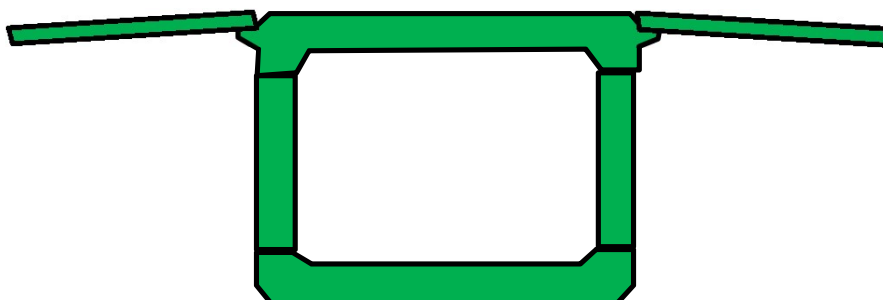


ANTYKOROZJA			
IZOLACJA			






WD-105 JEZDNIĄ LEWA

LEGENDA:




-  ROBOTY WYKONANE W BIEŻĄCYM OKRESIE
-  ROBOTY WYKONANE DO BIEŻĄCEGO OKRESU
-  ROBOTY W TOKU W BIEŻĄCYM OKRESIE

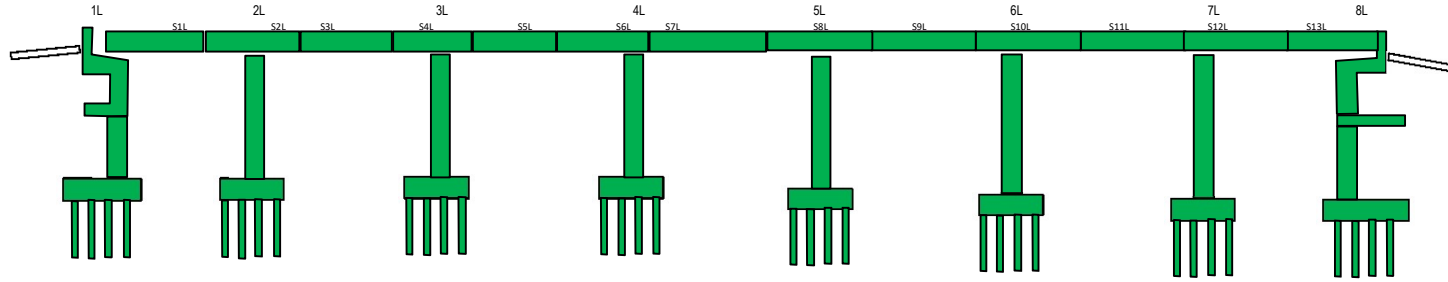ANTYKOROZJA																											
BARIERY																											
NAWIERZCHNIA																											
ASFALT TWARDOŁANY																											
KAPY CHODNIKOWE																											
KRAWĘŻNIKI																											
IZOLACJA ARKUSZOWA																											




WD-105 JEZDNIĄ PRAWA

LEGENDA:

-  ROBOTY WYKONANE W BIEŻĄCYM OKRESIE
-  ROBOTY WYKONANE DO BIEŻĄCEGO OKRESU
-  ROBOTY W TOKU W BIEŻĄCYM OKRESIE

ANTYKOROZJA																											
BARIERY																											
NAWIERZCHNIA																											
ASFALT TWARDOŁANY																											
KAPY CHODNIKOWE																											
KRAWĘŻNIKI																											
IZOLACJA ARKUSZOWA																											

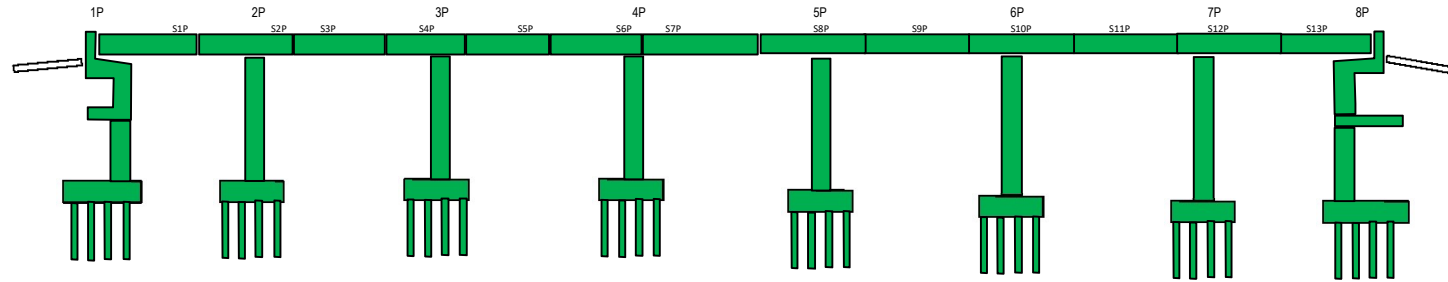




# WD-106

ANTYKOROZJA									
BARIERY									
NAWIERZCHNIA									
ASFALT TWARDOLANY									
KAPY CHODNIKOWE									
KRAWĘŻNIKI									
IZOLACJA ARKUSZOWA									

1

2

3

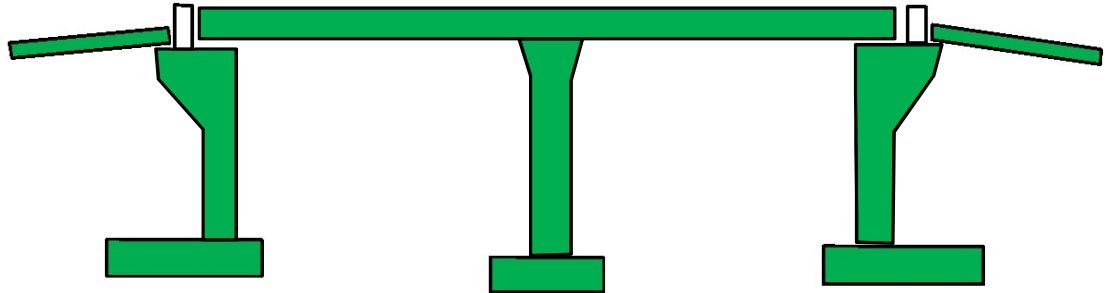

**LEGENDA:**


- ROBOTY WYKONANE W BIEŻĄCYM OKRESIE
- ROBOTY WYKONANE DO BIEŻĄCEGO OKRESU
- ROBOTY W TOKU W BIEŻĄCYM OKRESIE

### WD-107 JEZDNIA LEWA

**LEGENDA:**

- ROBOTY WYKONANE W BIEŻĄCYM OKRESIE
- ROBOTY WYKONANE DO BIEŻĄCEGO OKRESU
- ROBOTY W TOKU W BIEŻĄCYM OKRESIE

ANTYKOROZJA																						
BARIERY																						
NAWIERZCHNIA																						
ASFALT TWARDOLANY																						
KAPY CHODNIKOWE																						
KRAWĘŻNIKI																						
IZOLACJA ARKUSZOWA																						

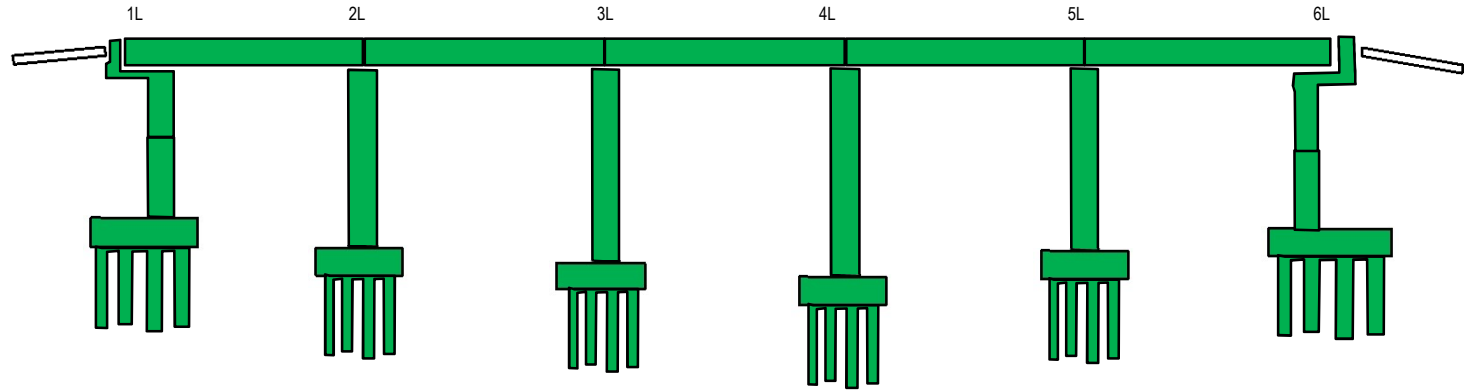


### WD-107 JEZDNIA PRAWA

**LEGENDA:**

- ROBOTY WYKONANE W BIEŻĄCYM OKRESIE
- ROBOTY WYKONANE DO BIEŻĄCEGO OKRESU
- ROBOTY W TOKU W BIEŻĄCYM OKRESIE

ANTYKOROZJA																						
BARIERY																						
NAWIERZCHNIA																						
ASFALT TWARDOLANY																						
KAPY CHODNIKOWE																						
KRAWĘŻNIKI																						
IZOLACJA ARKUSZOWA																						

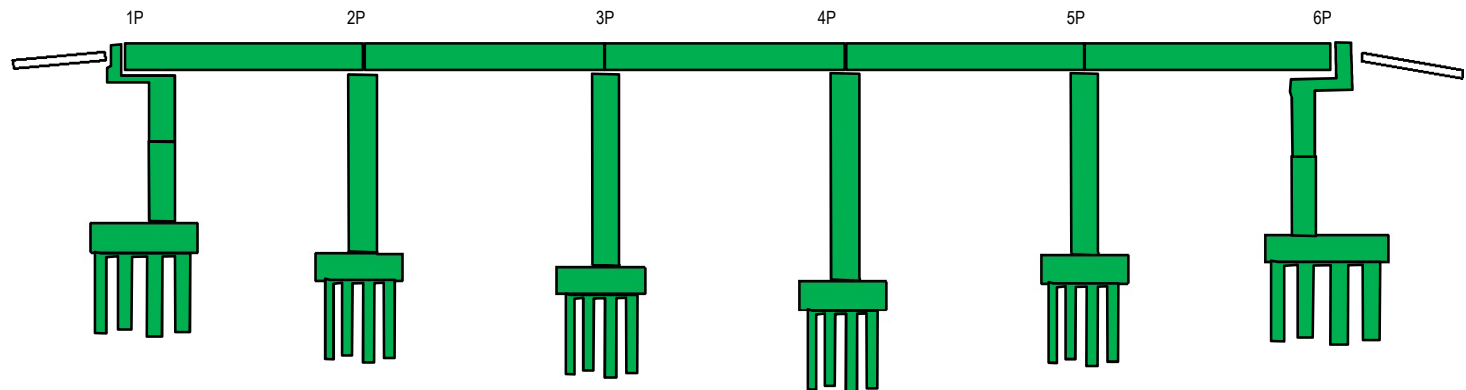

## WD-108 Jezdnia Lewa

ANTYKOROZJA								
BARIERY								
NAWIERZCHNIA								
ASFALT TWARDOLANY								
KAPY CHODNIKOWE								
KRAWĘŻNIKI								
IZOLACJA ARKUSZOWA								



LEGENDA:

- ROBOTY WYKONANE W BIEŻĄCYM OKRESIE
- ROBOTY WYKONANE DO BIEŻĄCEGO OKRESU
- ROBOTY W TOKU W BIEŻĄCYM OKRESIE

## WD-108 Jezdnia Prawa

ANTYKOROZJA								
BARIERY								
NAWIERZCHNIA								
ASFALT TWARDOLANY								
KAPY CHODNIKOWE								
KRAWĘŻNIKI								
IZOLACJA ARKUSZOWA								




LEGENDA:

- ROBOTY WYKONANE W BIEŻĄCYM OKRESIE
- ROBOTY WYKONANE DO BIEŻĄCEGO OKRESU
- ROBOTY W TOKU W BIEŻĄCYM OKRESIE

### WD-109 JEZDZIA LEWA

ANTYKOROZJA																				
BARIERY																				
NAWIERZCHNIA																				
ASFALT TWARDOLANY																				
KAPY CHODNIKOWE																				
KRAWĘŻNIKI																				
IZOLACJA ARKUSZOWA																				

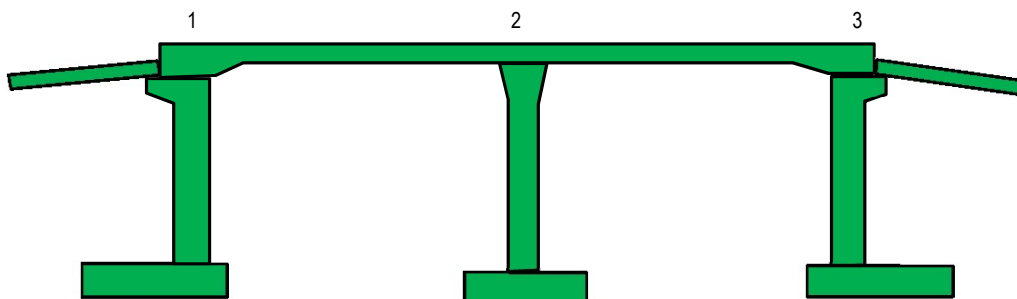

LEGENDA:


ROBOTY WYKONANE W BIEŻĄCYM OKRESIE

ROBOTY WYKONANE DO BIEŻĄCEGO OKRESU

ROBOTY W TOKU W BIEŻĄCYM OKRESIE


### WD-109 JEZDZIA PRAWA

ANTYKOROZJA																				
BARIERY																				
NAWIERZCHNIA																				
ASFALT TWARDOLANY																				
KAPY CHODNIKOWE																				
KRAWĘŻNIKI																				
IZOLACJA ARKUSZOWA																				

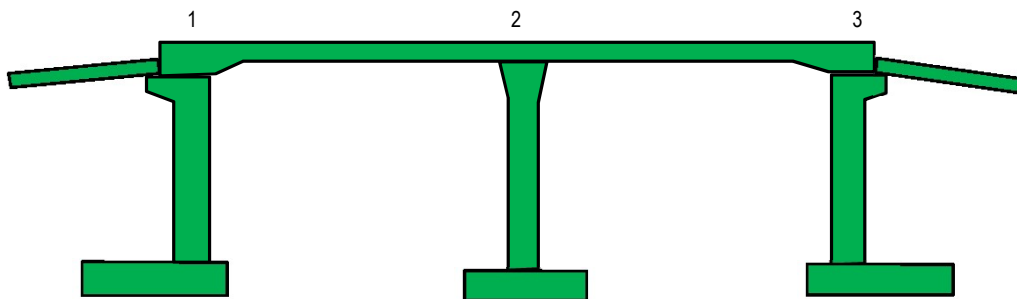

WD-110

ANTYKOROZJA													
BARIERY													
NAWIERZCHNIA													
ASFALT TWARDOŁANY													
KAPY CHODNIKOWE													
KRAWĘŻNIKI													
IZOLACJA ARKUSZOWA													

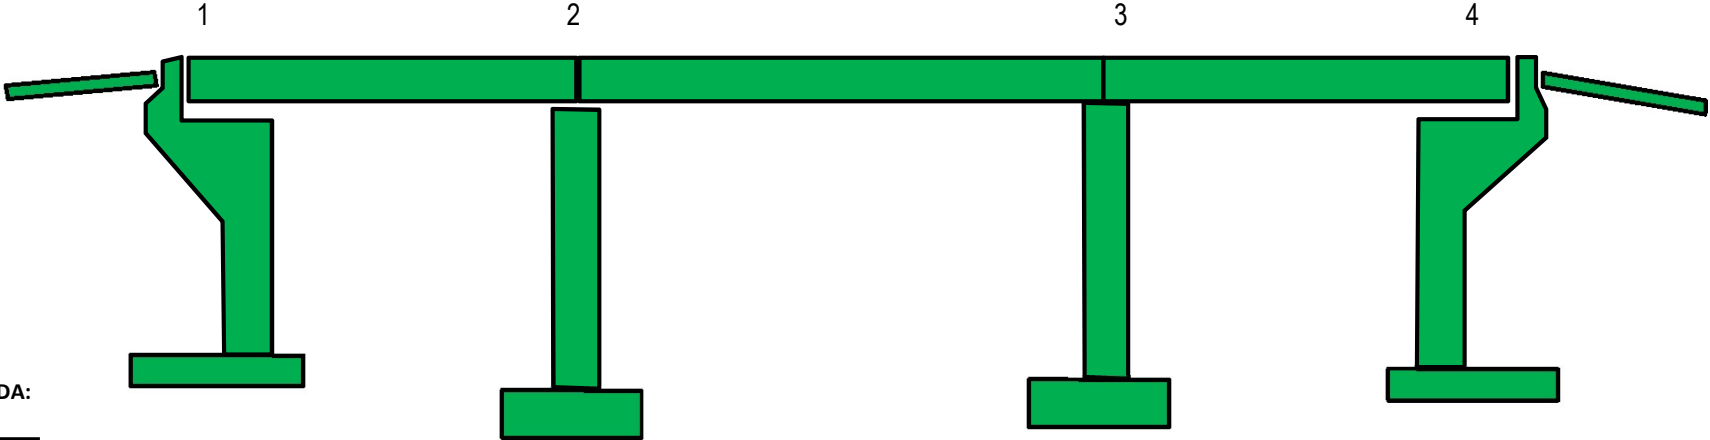

LEGENDA:

- ROBOTY WYKONANE W BIEŻĄCYM OKRESIE
- ROBOTY WYKONANE DO BIEŻĄCEGO OKRESU
- ROBOTY W TOKU W BIEŻĄCYM OKRESIE

## WD-111 JEZDNIA LEWA

ANTYKOROZJA								
BARIERY								
NAWIERZCHNIA								
ASFALT TWARDOLANY								
KAPY CHODNIKOWE								
KRAWĘŻNIKI								
IZOLACJA ARKUSZOWA								




**LEGENDA:**

- ROBOTY W TOKU W BIEŻĄCYM OKRESIE
- ROBOTY WYKONANE W BIEŻĄCYM OKRESIE
- ROBOTY WYKONANE DO BIEŻĄCEGO OKRESU

## WD-111 JEZDNIA PRAWA


ANTYKOROZJA								
BARIERY								
NAWIERZCHNIA								
ASFALT TWARDOLANY								
KAPY CHODNIKOWE								
KRAWĘŻNIKI								
IZOLACJA ARKUSZOWA								

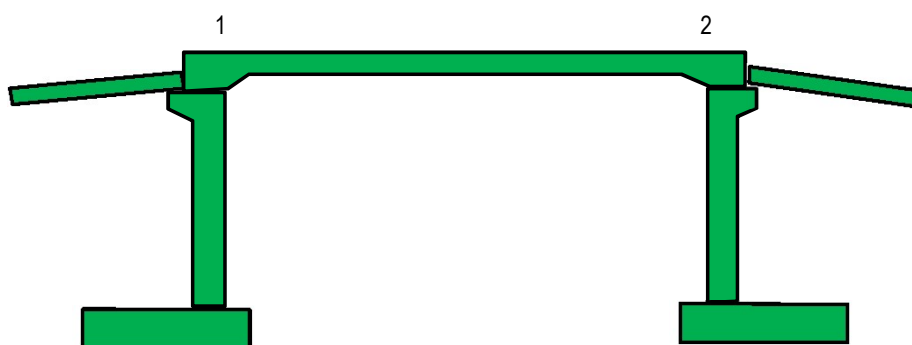

WD-112 JEZDNIA LEWA

- LEGENDA:**  
■ ROBOTY WYKONANE W BIEŻĄCYM OKRESIE  
■ ROBOTY WYKONANE DO BIEŻĄCEGO OKRESU  
■ ROBOTY W TOKU W BIEŻĄCYM OKRESIE


ANTYKOROZJA	
BARIERY	
SIANKI	
SIANKI	
ASFALT TWARDOŁANY	
KAPY OCHRONKOWE	
KRAWKI	
IZOLACJA ARMUSZOWA	

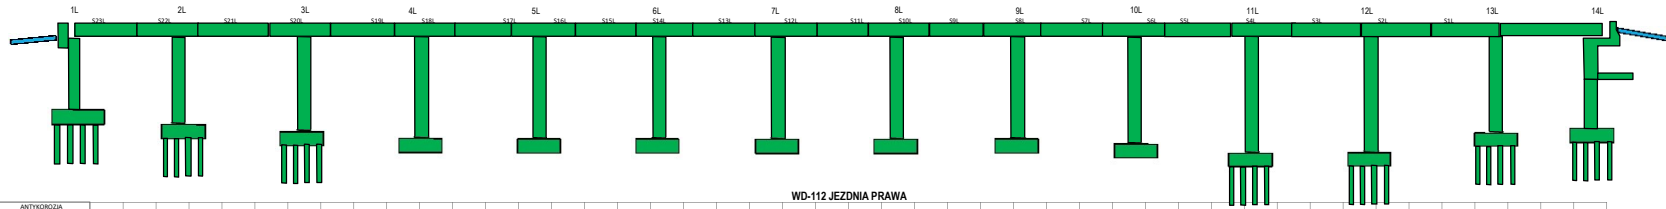

WD-112 JEZDNIA PRAWA

- LEGENDA:**  
■ ROBOTY WYKONANE W BIEŻĄCYM OKRESIE  
■ ROBOTY WYKONANE DO BIEŻĄCEGO OKRESU  
■ ROBOTY W TOKU W BIEŻĄCYM OKRESIE


ANTYKOROZJA	
BARIERY	
SIANKI	
SIANKI	
ASFALT TWARDOŁANY	
KAPY OCHRONKOWE	
KRAWKI	
IZOLACJA ARMUSZOWA	

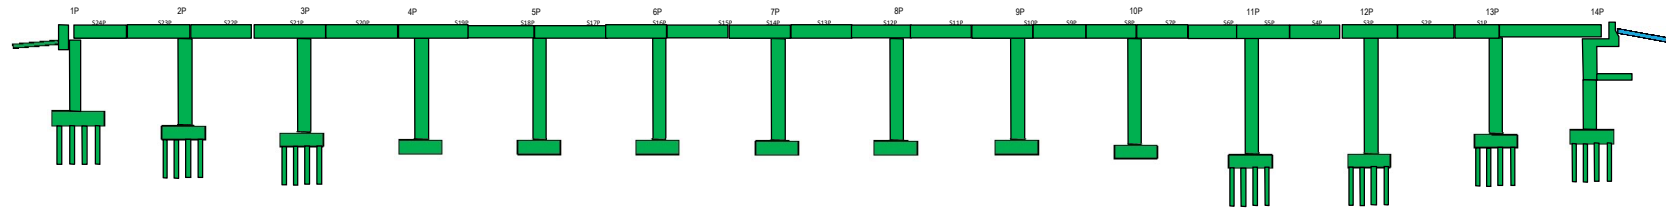

### WD-113 JEZDNIA LEWA

ANTYKOROZJA															
BARIERY															
NAWIERZCHNIA															
ASFALT TWARDOLANY															
KAPY CHODNIKOWE															
KRAWĘŻNIKI															
IZOLACJA ARKUSZOWA															


1L                                  2L                                  3L                                  4L                                  5L                                  6L

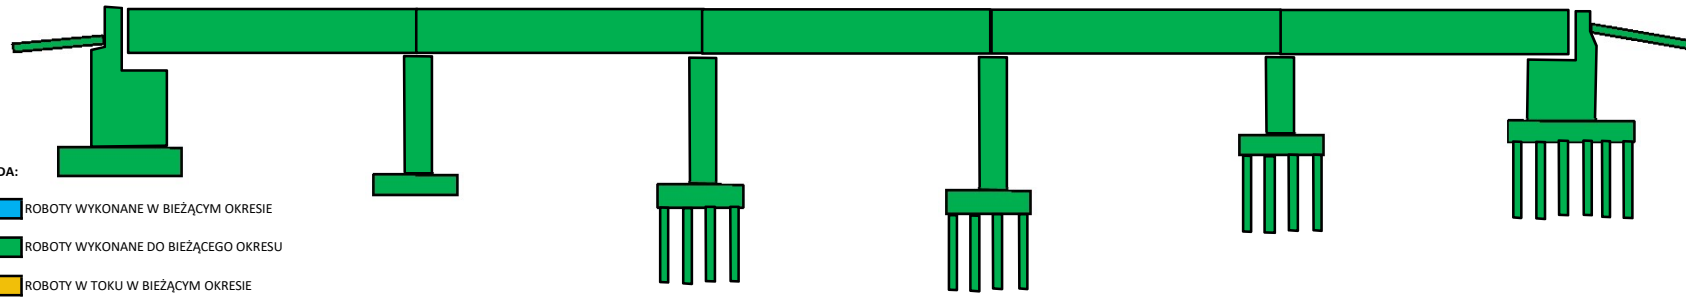

### WD-113 JEZDNIA PRAWA

ANTYKOROZJA															
BARIERY															
NAWIERZCHNIA															
ASFALT TWARDOLANY															
KAPY CHODNIKOWE															
KRAWĘŻNIKI															
IZOLACJA ARKUSZOWA															


1P                                  2P                                  3P                                  4P                                  5P                                  6P

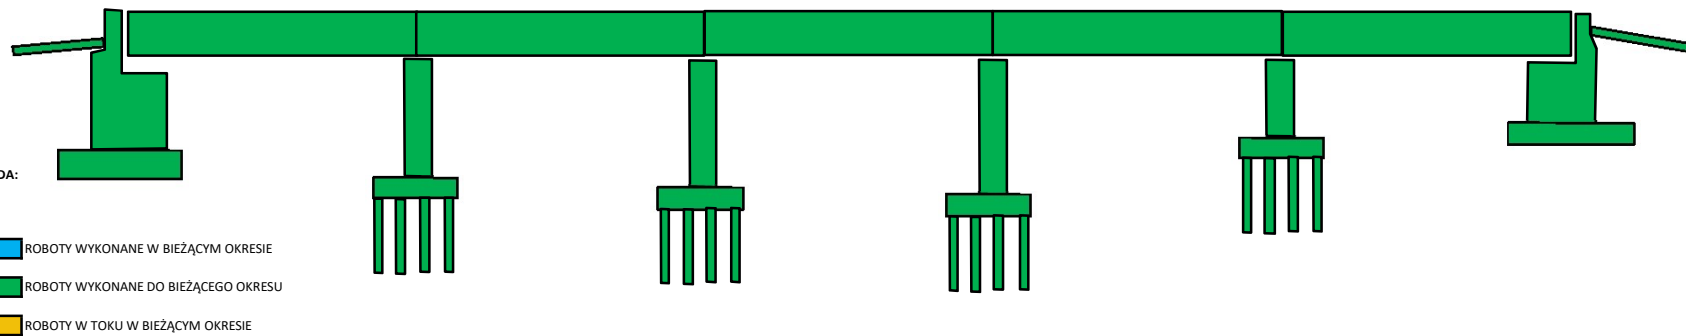




WD-113A

ANTYKOROZJA																				
BARIERY																				
NAWIERZCHNIA																				
ASFALT TWARDOLANY																				
KAPY CHODNIKOWE																				
KRAWĘŻNIKI																				
IZOLACJA ARKUSZOWA																				

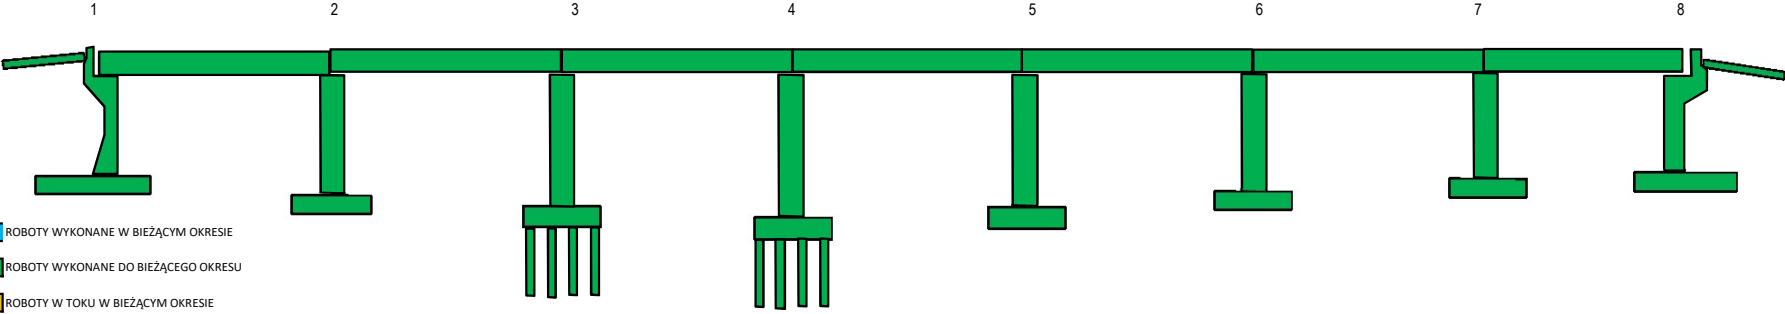




# WD-113B

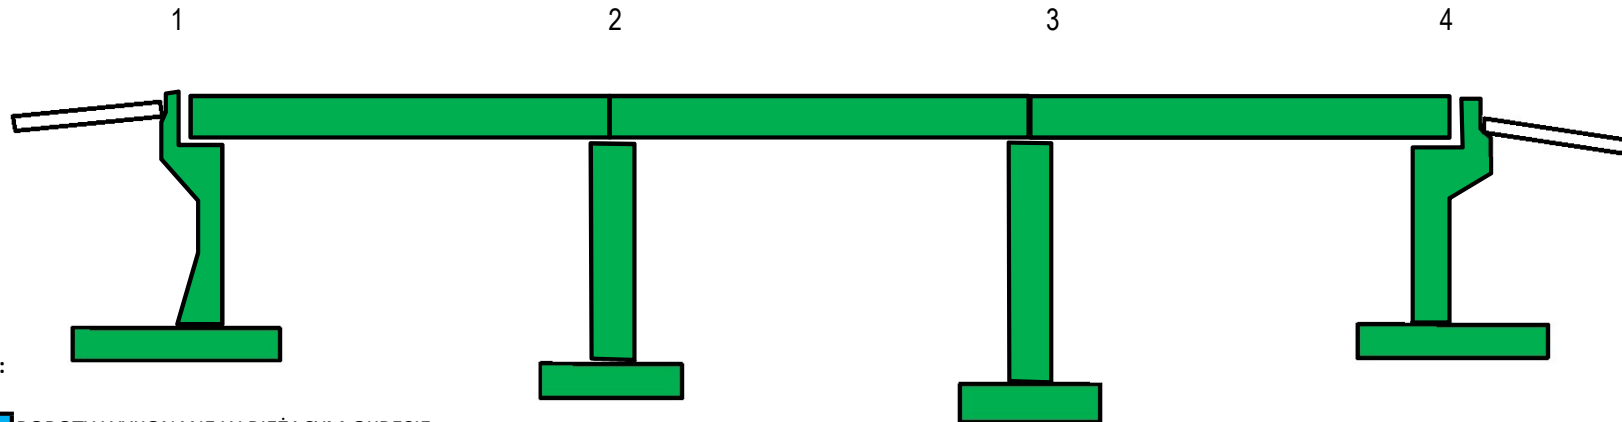ANTYKOROZJA																			
BARIERY																			
NAWIERZCHNIA																			
ASFALT TWARDOLANY																			
KAPY CHODNIKOWE																			
KRAWĘŻNIKI																			
IZOLACJA ARKUSZOWA																			




## LEGENDA:

-  ROBOTY WYKONANE W BIEŻĄCYM OKRESIE
-  ROBOTY WYKONANE DO BIEŻĄCEGO OKRESU
-  ROBOTY W TOKU W BIEŻĄCYM OKRESIE

# WD-114

ANTYKOROZJA											
BARIERY											
NAWIERZCHNIA											
ASFALT TWARDOLANY											
KAPY CHODNIKOWE											
KRAWĘŻNIKI											
IZOLACJA ARKUSZOWA											

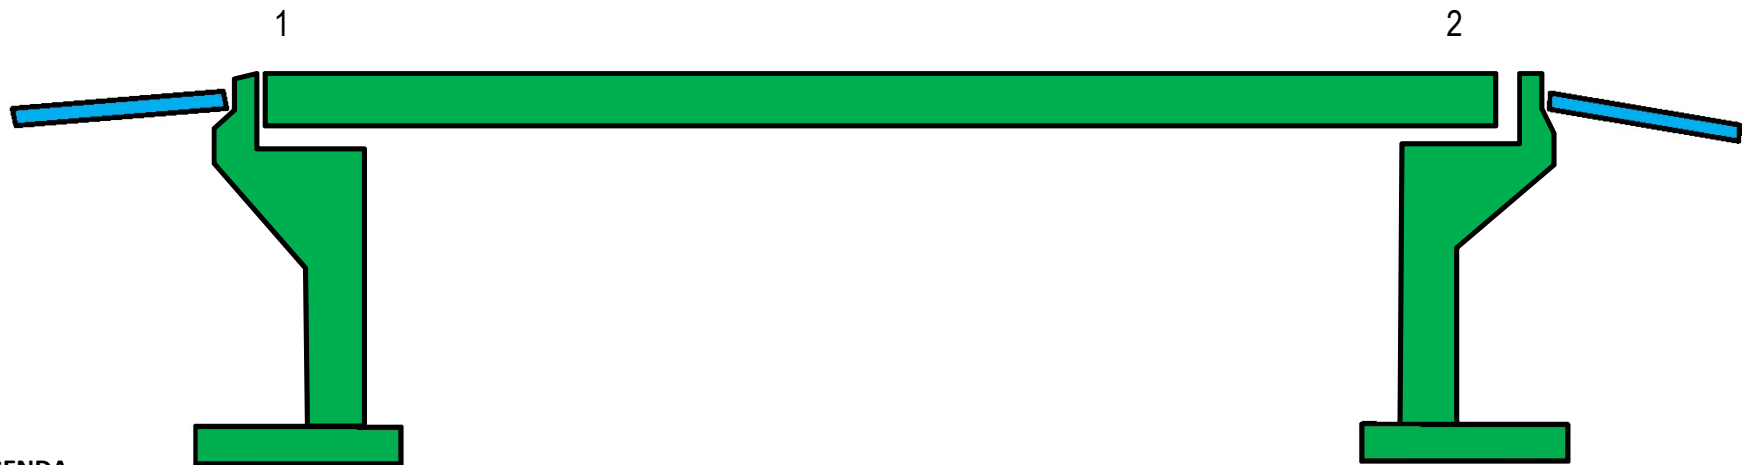


**LEGENDA:**

- ROBOTY WYKONANE W BIEŻĄCYM OKRESIE
- ROBOTY WYKONANE DO BIEŻĄCEGO OKRESU
- ROBOTY W TOKU W BIEŻĄCYM OKRESIE


## WD-114A - JEZDNIA LEWA

ANTYKOROZJA						
BARIERY						
NAWIERZCHNIA						
ASFALT TWARDOLANY						
KAPY CHODNIKOWE						
KRAWĘŻNIKI						
IZOLACJA ARKUSZOWA						

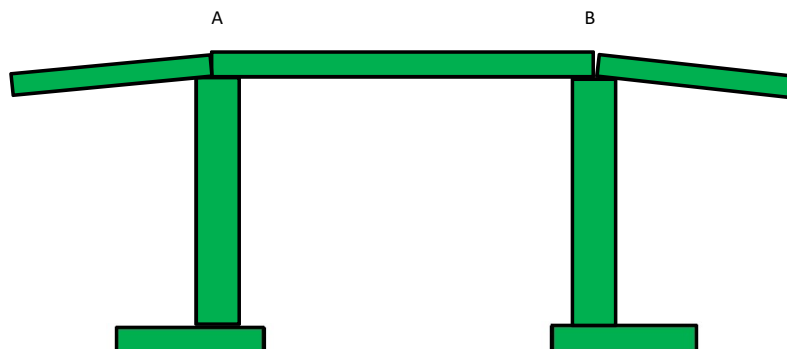

## WD-114A - JEZDNIA PRAWA

ANTYKOROZJA						
BARIERY						
NAWIERZCHNIA						
ASFALT TWARDOLANY						
KAPY CHODNIKOWE						
KRAWĘŻNIKI						
IZOLACJA ARKUSZOWA						

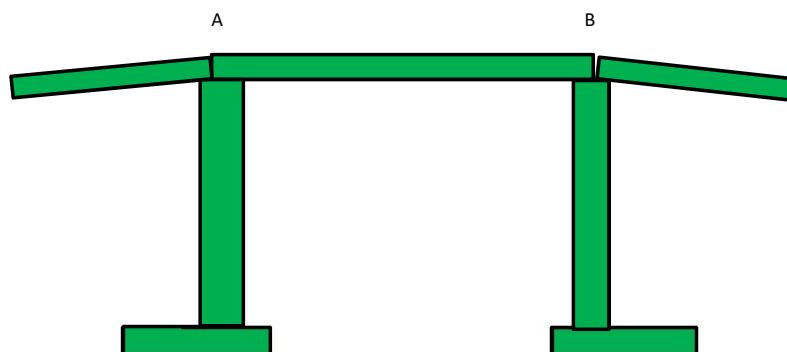


**LEGENDA:**

- ROBOTY WYKONANE W BIEŻĄCYM OKRESIE
- ROBOTY WYKONANE DO BIEŻĄCEGO OKRESU
- ROBOTY W TOKU W BIEŻĄCYM OKRESIE

## WD-115 strona prawa

ANTYKOROZJA							
BARIERY							
NAWIERZCHNIA							
ASFALT TWARDOLANY							
KAPY CHODNIKOWE							
KRAWĘŻNIKI							
IZOLACJA ARKUSZOWA							

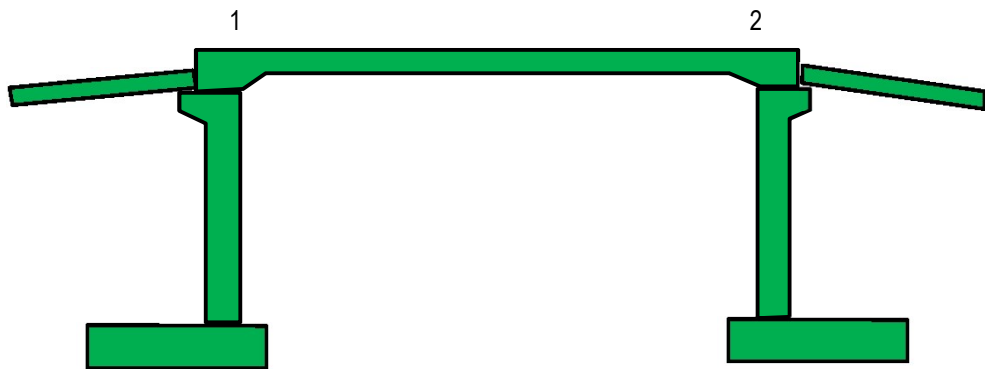

### LEGENDA:

- ROBOTY WYKONANE W BIEŻĄCYM OKRESIE
- ROBOTY WYKONANE DO BIEŻĄCEGO OKRESU
- ROBOTY W TOKU W BIEŻĄCYM OKRESIE

## WD-115 strona lewa

ANTYKOROZJA							
BARIERY							
NAWIERZCHNIA							
ASFALT TWARDOLANY							
KAPY CHODNIKOWE							
KRAWĘŻNIKI							
IZOLACJA ARKUSZOWA							



### LEGENDA:

- ROBOTY WYKONANE W BIEŻĄCYM OKRESIE
- ROBOTY WYKONANE DO BIEŻĄCEGO OKRESU
- ROBOTY W TOKU W BIEŻĄCYM OKRESIE


### WD-116 JEZDNIA LEWA

ANTYKOROZJA																			
BARIERY																			
NAWIERZCHNIA																			
ASFALT TWARDOLANY																			
KAPY CHODNIKOWE																			
KRAWĘŻNIKI																			
IZOLACJA ARKUSZOWA																			

1L

2L

3L

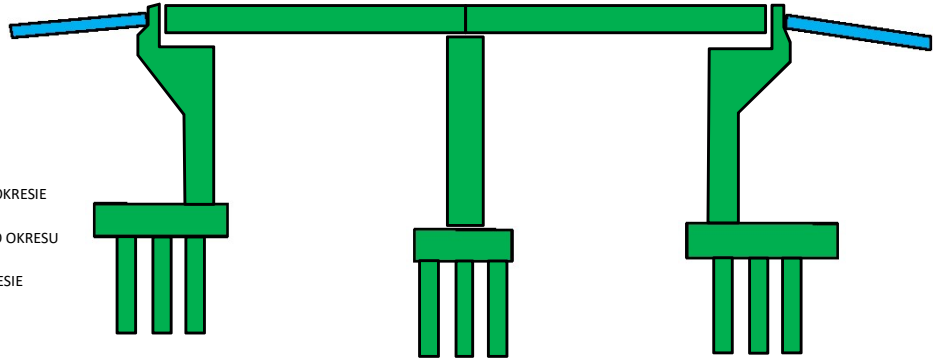

**LEGENDA:**

- ROBOTY WYKONANE W BIEŻĄCYM OKRESIE
- ROBOTY WYKONANE DO BIEŻĄCEGO OKRESU
- ROBOTY W TOKU W BIEŻĄCYM OKRESIE


### WD-116 JEZDNIA PRAWA

ANTYKOROZJA																			
BARIERY																			
NAWIERZCHNIA																			
ASFALT TWARDOLANY																			
KAPY CHODNIKOWE																			
KRAWĘŻNIKI																			
IZOLACJA ARKUSZOWA																			

1P

2P

3P

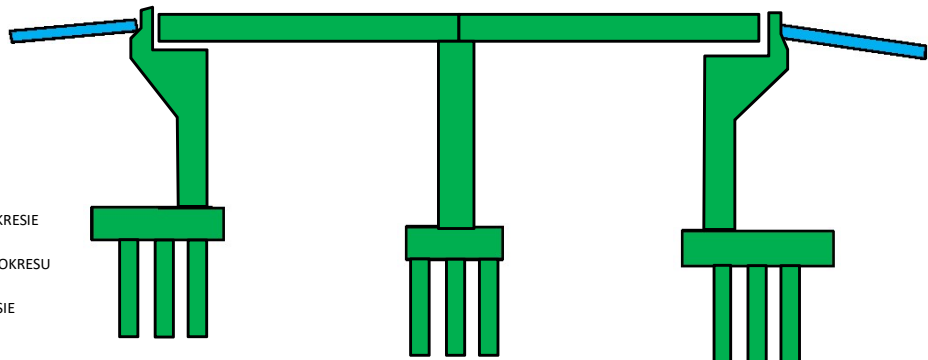

**LEGENDA:**

- ROBOTY WYKONANE W BIEŻĄCYM OKRESIE
- ROBOTY WYKONANE DO BIEŻĄCEGO OKRESU
- ROBOTY W TOKU W BIEŻĄCYM OKRESIE


**WD-117 JEZDNIA LEWA**

**LEGENDA:**

- ROBOTY WYKONANE W BIEŻĄCYM OKRESIE
- ROBOTY WYKONANE DO BIEŻĄCEGO OKRESU
- ROBOTY W TOKU W BIEŻĄCYM OKRESIE

ANTYKOROZJA																				
BARIERY																				
NAWIERZCHNIA																				
ASFALT TWARDOLANY																				
KAPY CHODNIKOWE																				
KRAWĘŻNIKI																				
IZOLACJA ARKUSZOWA																				

1L 2L 3L 4L 5L 6L 7L

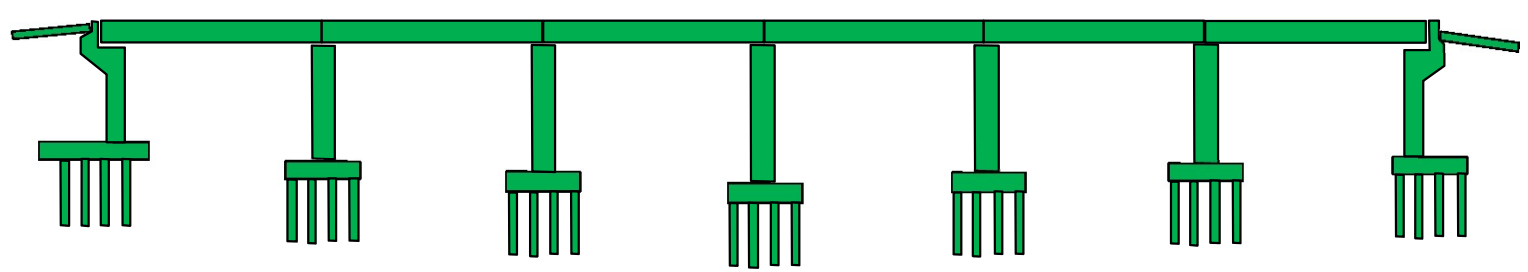


**WD-117 JEZDNIA PRAWA**

**LEGENDA:**

- ROBOTY WYKONANE W BIEŻĄCYM OKRESIE
- ROBOTY WYKONANE DO BIEŻĄCEGO OKRESU
- ROBOTY W TOKU W BIEŻĄCYM OKRESIE

ANTYKOROZJA																				
BARIERY																				
NAWIERZCHNIA																				
ASFALT TWARDOLANY																				
KAPY CHODNIKOWE																				
KRAWĘŻNIKI																				
IZOLACJA ARKUSZOWA																				

1P 2P 3P 4P 5P 6P 7P

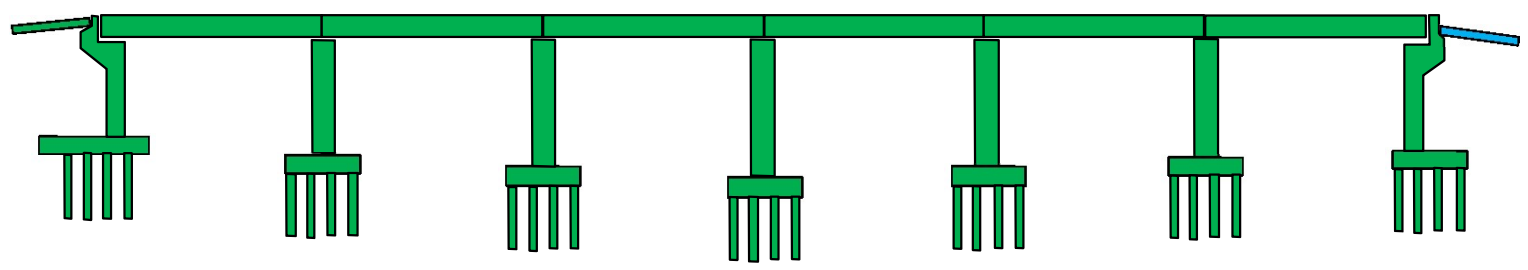

## WD-118 JEZDNIA LEWA

ANTYKOROZJA								
BARIERY								
NAWIERZCHNIA								
ASFALT TWARDOLANY								
KAPY CHODNIKOWE								
KRAWĘŻNIKI								
IZOLACJA ARKUSZOWA								



**LEGENDA:**

- ROBOTY WYKONANE W BIEŻĄCYM OKRESIE
- ROBOTY WYKONANE DO BIEŻĄCEGO OKRESU
- ROBOTY W TOKU W BIEŻĄCYM OKRESIE

## WD-118 JEZDNIA PRAWA


ANTYKOROZJA								
BARIERY								
NAWIERZCHNIA								
ASFALT TWARDOLANY								
KAPY CHODNIKOWE								
KRAWĘŻNIKI								
IZOLACJA ARKUSZOWA								





MD-119 JEZDNIA LEWA

ANTYKOROZJA	
BARIERY	
NAWIERZCHNIA	
ASFALT TWARDOLANY	
KAPY CHODNIKOWE	
KRAWĘŻNIKI	
IZOLACJA ARKUSZOWA	

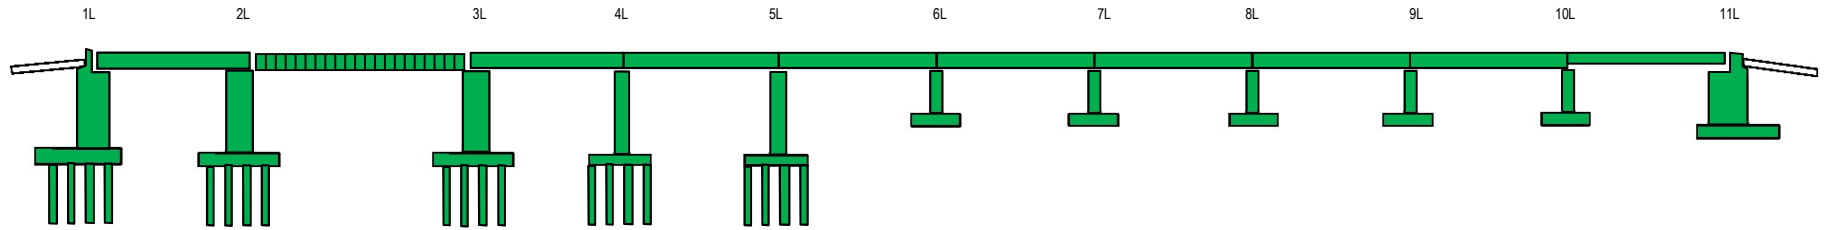


LEGENDA:

- █ ROBOTY WYKONANE W BIEŻĄCYM OKRESIE
- █ ROBOTY WYKONANE
- █ ROBOTY W TOKU W BIEŻĄCYM OKRESIE

MD-119 JEZDNIA PRAWA

ANTYKOROZJA	
BARIERY	
NAWIERZCHNIA	
ASFALT TWARDOLANY	
KAPY CHODNIKOWE	
KRAWĘŻNIKI	
IZOLACJA ARKUSZOWA	

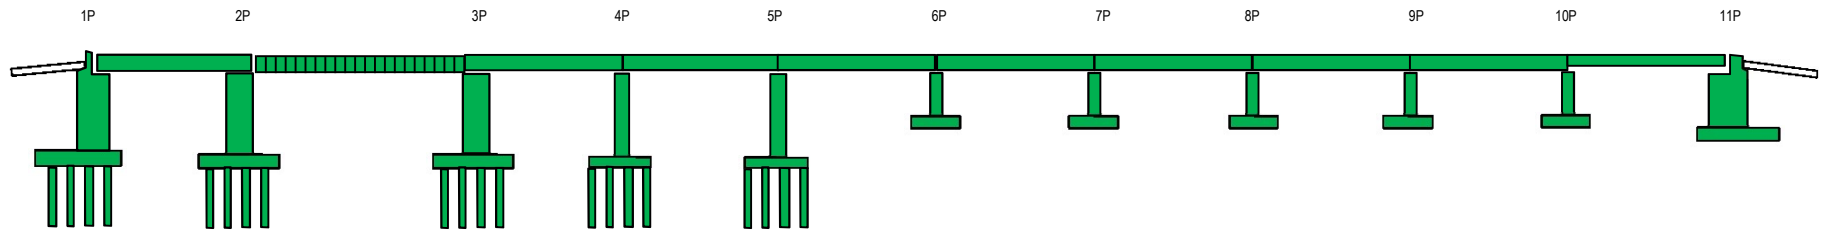


LEGENDA:

- █ ROBOTY WYKONANE W BIEŻĄCYM OKRESIE
- █ ROBOTY WYKONANE DO BIEŻĄCEGO OKRESU
- █ ROBOTY W TOKU W BIEŻĄCYM OKRESIE

### WD-120 strona lewa

ANTYKOROZJA									
BARIERY									
NAWIERZCHNIA									
ASFALT TWARDOLANY									
KAPY CHODNIKOWE									
KRAWĘŻNIKI									
IZOLACJA ARKUSZOWA									

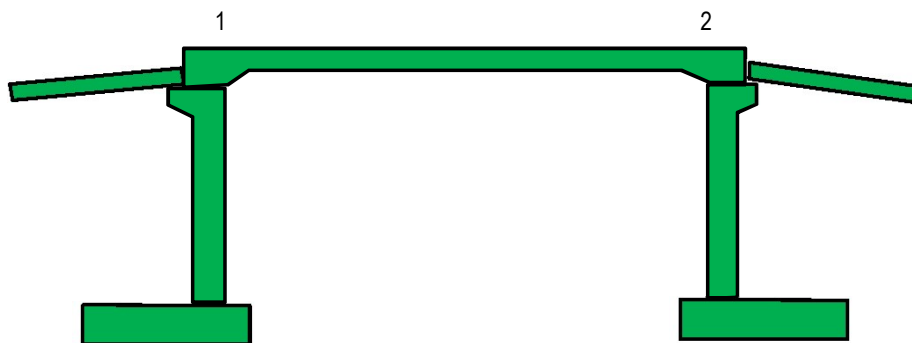

LEGENDA:

- ROBOTY WYKONANE W BIEŻĄCYM OKRESIE
- ROBOTY WYKONANE DO BIEŻĄCEGO OKRESU
- ROBOTY W TOKU W BIEŻĄCYM OKRESIE


### WD-120 strona prawa

ANTYKOROZJA									
BARIERY									
NAWIERZCHNIA									
ASFALT TWARDOLANY									
KAPY CHODNIKOWE									
KRAWĘŻNIKI									
IZOLACJA ARKUSZOWA									



WD-121 JEZDNIA LEWA - GRAFICZNY POSTĘP ROBÓT


ANTYKOROZJA																						
BARIERY																						
NAWIERZCHNIA																						
ASFALT TWARDOŁANY																						
KAPY CHODNIKOWE																						
KRAWĘŻNIKI																						
IZOLACJA ARKUSZOWA																						

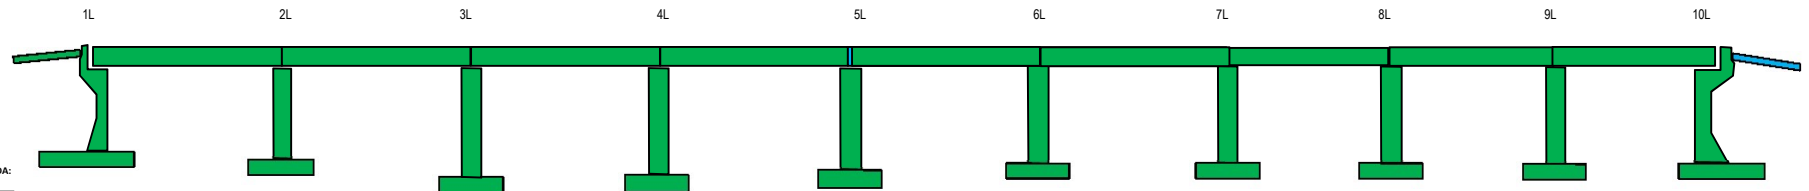

LEGENDA:  
■ ROBOTY WYKONANE W BIEŻĄCYM OKRESIE  
■ ROBOTY WYKONANE DO BIEŻĄCEGO OKRESU  
■ ROBOTY W TOKU W BIEŻĄCYM OKRESIE

WD-121 JEZDNIA PRAWA - GRAFICZNY POSTĘP ROBÓT

ANTYKOROZJA																					
BARIERY																					
NAWIERZCHNIA																					
ASFALT TWARDOŁANY																					
KAPY CHODNIKOWE																					
KRAWĘŻNIKI																					
IZOLACJA ARKUSZOWA																					

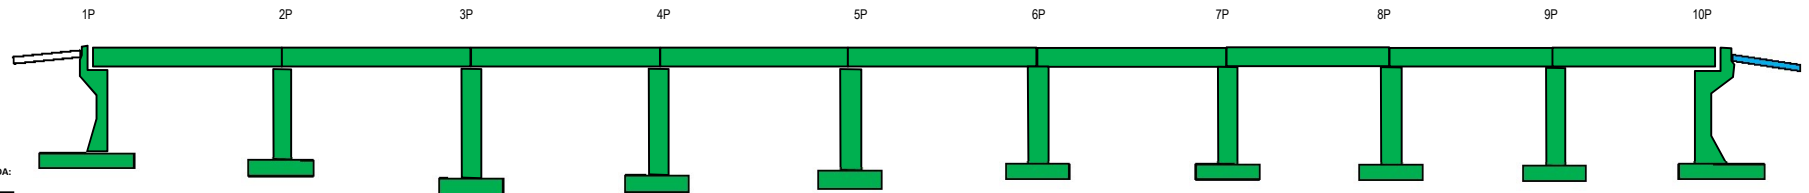


LEGENDA:  
■ ROBOTY WYKONANE W BIEŻĄCYM OKRESIE  
■ ROBOTY WYKONANE DO BIEŻĄCEGO OKRESU  
■ ROBOTY W TOKU W BIEŻĄCYM OKRESIE



## WD-122C

ANTYKOROZJA																				
BARIERY																				
NAWIERZCHNIA																				
ASFALT TWARDOLANY																				
KAPY CHODNIKOWE																				
KRAWĘŻNIKI																				
IZOLACJA ARKUSZOWA																				

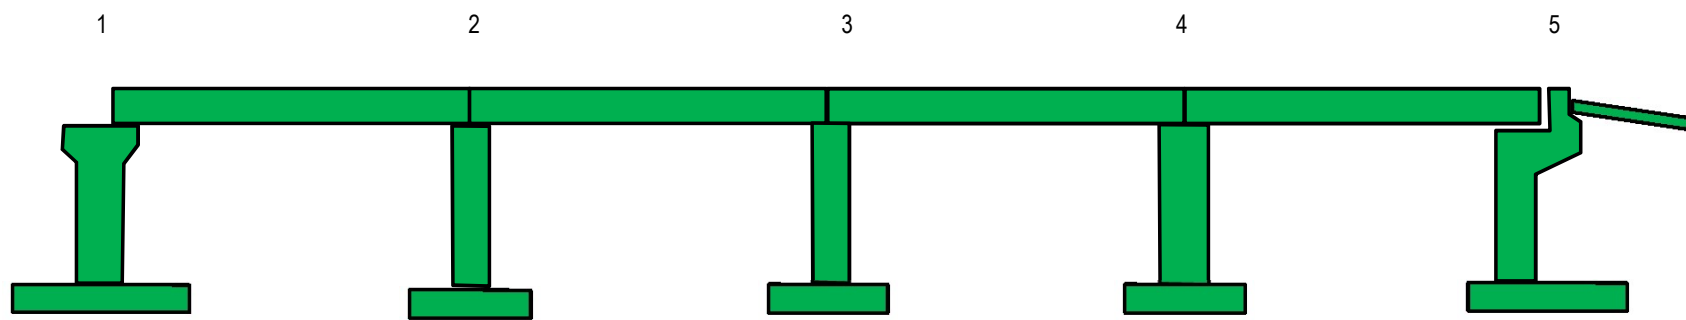


**LEGENDA:**

- ROBOTY WYKONANE W BIEŻĄCYM OKRESIE
- ROBOTY WYKONANE DO BIEŻĄCEGO OKRESU
- ROBOTY W TOKU W BIEŻĄCYM OKRESIE

## WD-122A

ANTYKOROZJA																			
BARIERY																			
NAWIERZCHNIA																			
ASFALT TWARDOLANY																			
KAPY CHODNIKOWE																			
KRAWĘŻNIKI																			
IZOLACJA ARKUSZOWA																			

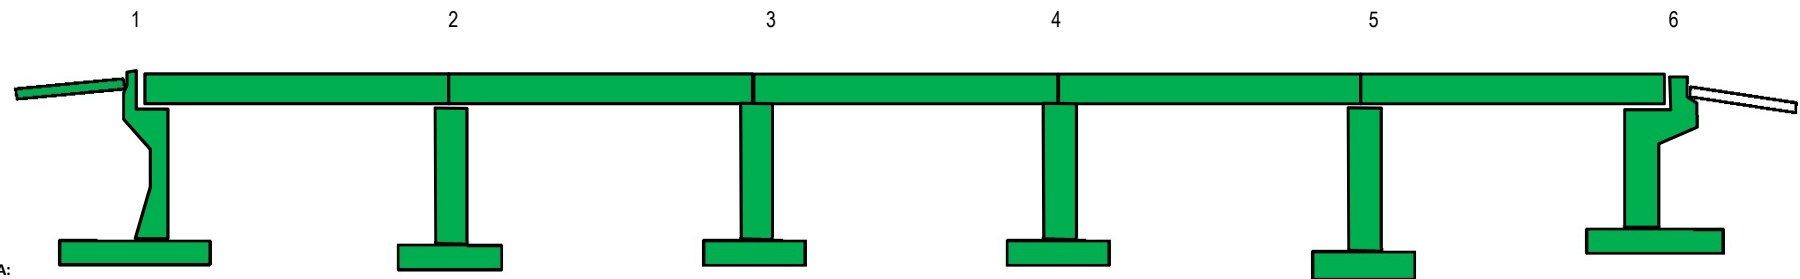


LEGENDA:

- ROBOTY WYKONANE W BIEŻĄCYM OKRESIE
- ROBOTY WYKONANE DO BIEŻĄCEGO OKRESU
- ROBOTY W TOKU W BIEŻĄCYM OKRESIE

# WD-122B

ANTYKOROZJA																			
BARIERY																			
NAWIERZCHNIA																			
ASFALT TWARDOLANY																			
KAPY CHODNIKOWE																			
KRAWĘŻNIKI																			
IZOLACJA ARKUSZOWA																			

1                                    2                                    3                                    4                                    5                                    6

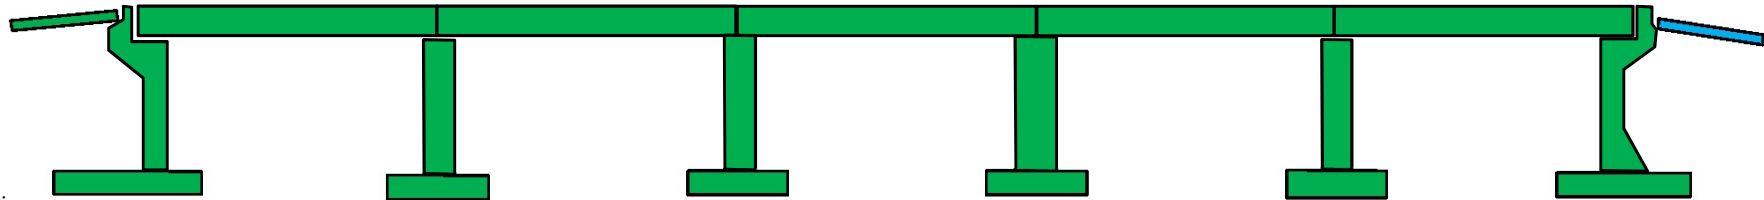

LEGENDA:

- ROBOTY WYKONANE W BIEŻĄCYM OKRESIE
- ROBOTY WYKONANE DO BIEŻĄCEGO OKRESU
- ROBOTY W TOKU W BIEŻĄCYM OKRESIE