


WD-101 JEZDNIĄ LEWA

ANTYKOROZJA									
BARIERY									
NAWIERZCHNIA									
ASFALT TWARDOLANY									
KAPY CHODNIKOWE									
KRAWĘŻNIKI									
IZOLACJA ARKUSZOWA									


1L

2L

3L

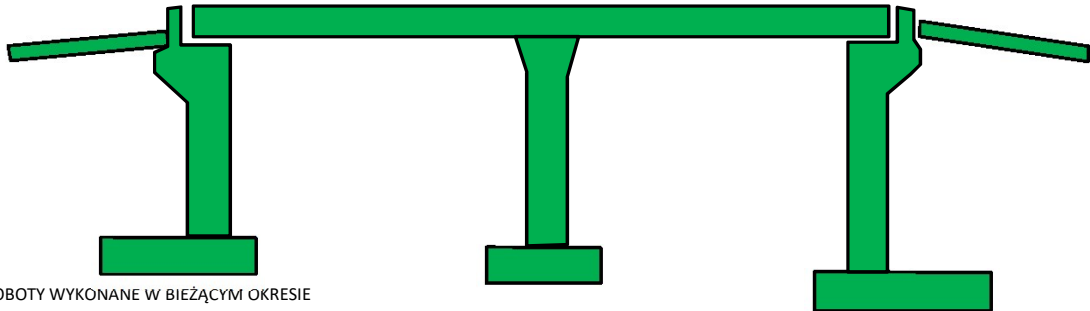

LEGENDA:

 ROBOTY WYKONANE W BIEŻĄCYM OKRESIE

 ROBOTY WYKONANE DO BIEŻĄCEGO OKRESU

 ROBOTY W TOKU W BIEŻĄCYM OKRESIE


WD-101 JEZDNIĄ PRAWA

ANTYKOROZJA									
BARIERY									
NAWIERZCHNIA									
ASFALT TWARDOLANY									
KAPY CHODNIKOWE									
KRAWĘŻNIKI									
IZOLACJA ARKUSZOWA									

1P

2P

3P

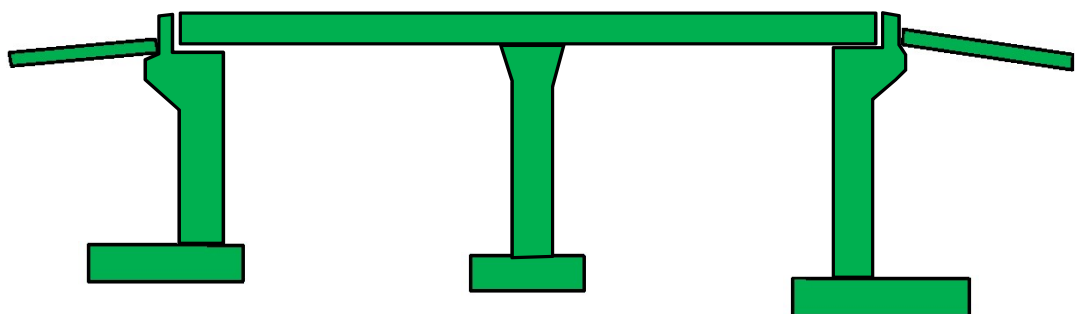

LEGENDA:


 ROBOTY WYKONANE W BIEŻĄCYM OKRESIE

 ROBOTY WYKONANE DO BIEŻĄCEGO OKRESU




 ROBOTY W TOKU W BIEŻĄCYM OKRESIE

WD-101a JEZDNIA LEWA

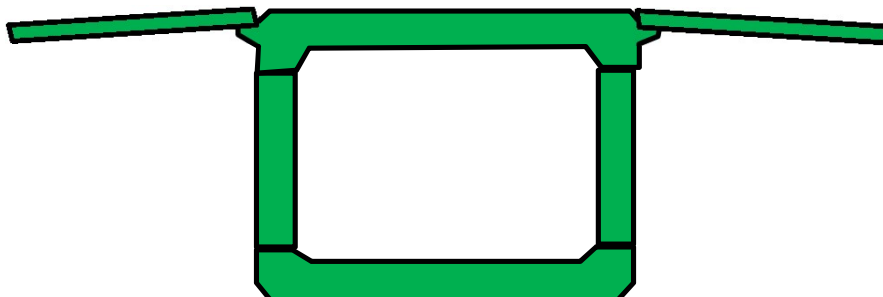ANTYKOROZJA			
IZOLACJA			




LEGENDA:

-  ROBOTY W TOKU W BIEŻĄCYM OKRESIE
-  ROBOTY WYKONANE W BIEŻĄCYM OKRESIE
-  ROBOTY WYKONANE DO BIEŻĄCEGO OKRESU

WD-101a JEZDNIA PRAWA

ANTYKOROZJA			
IZOLACJA			

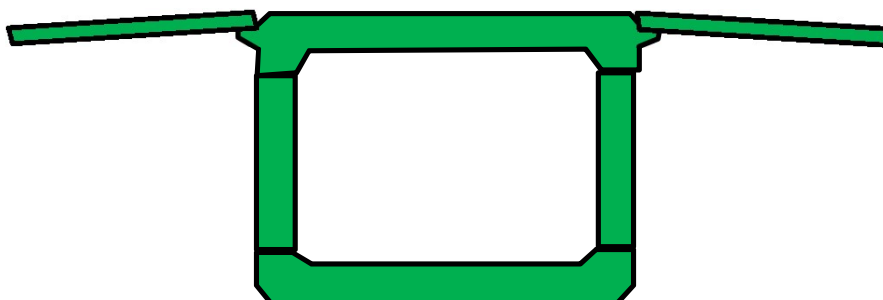


WD-105 JEZDNIOWA LEWA

LEGENDA:

- ROBOTY WYKONANE W BIEŻĄCYM OKRESIE
- ROBOTY WYKONANE DO BIEŻĄCEGO OKRESU
- ROBOTY W TOKU W BIEŻĄCYM OKRESIE

ANTYKOROZJA																			
BARIERY																			
NAWIERZCHNIA																			
ASFALT TWARDOŁANY																			
KAPY CHODNIKOWE																			
KRAWĘŻNIKI																			
IZOLACJA ARKUSZOWA																			

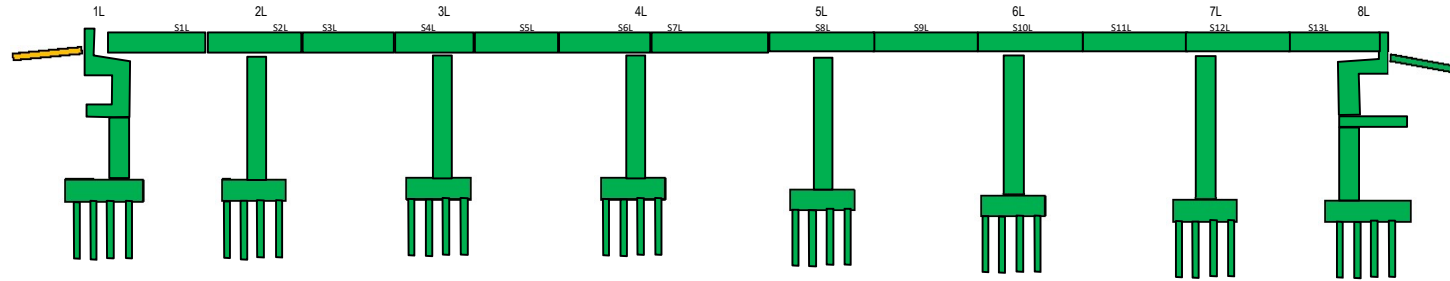


WD-105 JEZDNIOWA PRAWA

LEGENDA:

- ROBOTY WYKONANE W BIEŻĄCYM OKRESIE
- ROBOTY WYKONANE DO BIEŻĄCEGO OKRESU
- ROBOTY W TOKU W BIEŻĄCYM OKRESIE

ANTYKOROZJA																			
BARIERY																			
NAWIERZCHNIA																			
ASFALT TWARDOŁANY																			
KAPY CHODNIKOWE																			
KRAWĘŻNIKI																			
IZOLACJA ARKUSZOWA																			

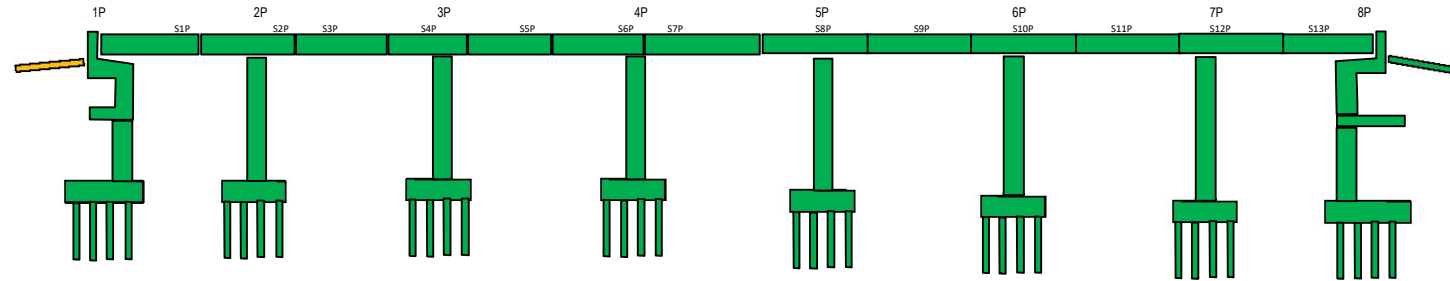


WD-106

ANTYKOROZJA										
BARIERY										
NAWIERZCHNIA										
ASFALT TWARDOLANY										
KAPY CHODNIKOWE										
KRAWĘŻNIKI										
IZOLACJA ARKUSZOWA										




1

2

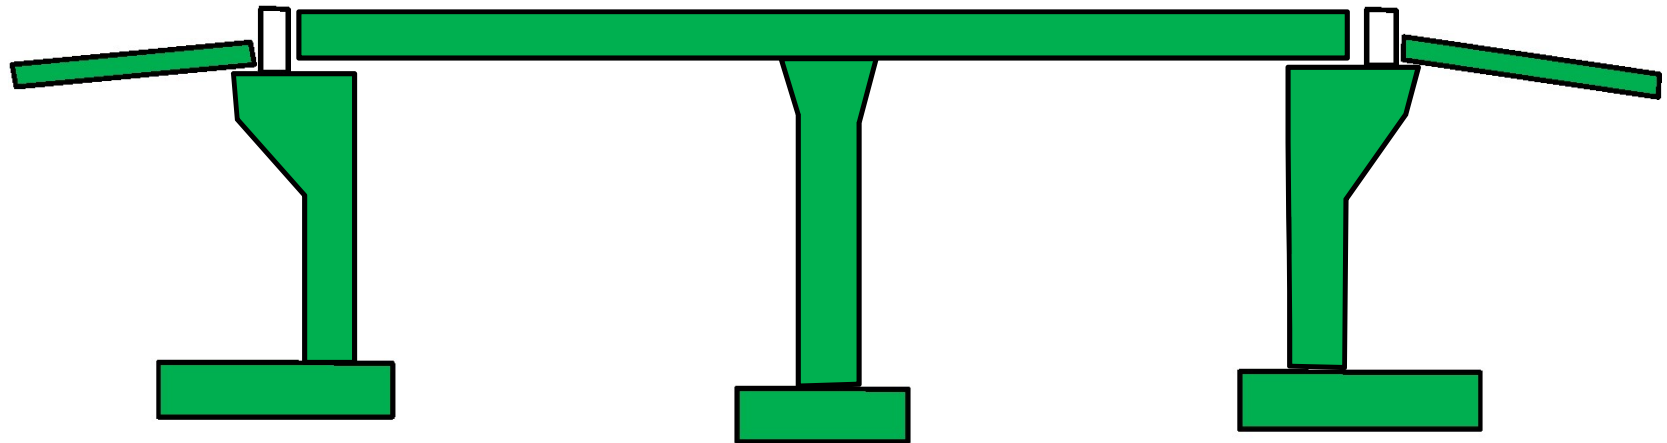3



LEGENDA:


-  ROBOTY WYKONANE W BIEŻĄCYM OKRESIE
-  ROBOTY WYKONANE DO BIEŻĄCEGO OKRESU
-  ROBOTY W TOKU W BIEŻĄCYM OKRESIE

WD-107 JEZDNIA LEWA

LEGENDA:

- ROBOTY WYKONANE W BIEŻĄCYM OKRESIE
- ROBOTY WYKONANE DO BIEŻĄCEGO OKRESU
- ROBOTY W TOKU W BIEŻĄCYM OKRESIE

ANTYKOROZJA														
BARIERY														
NAWIERZCHNIA														
ASFALT TWARDOLANY														
KAPY CHODNIKOWE														
KRAWĘŻNIKI														
IZOLACJA ARKUSZOWA														

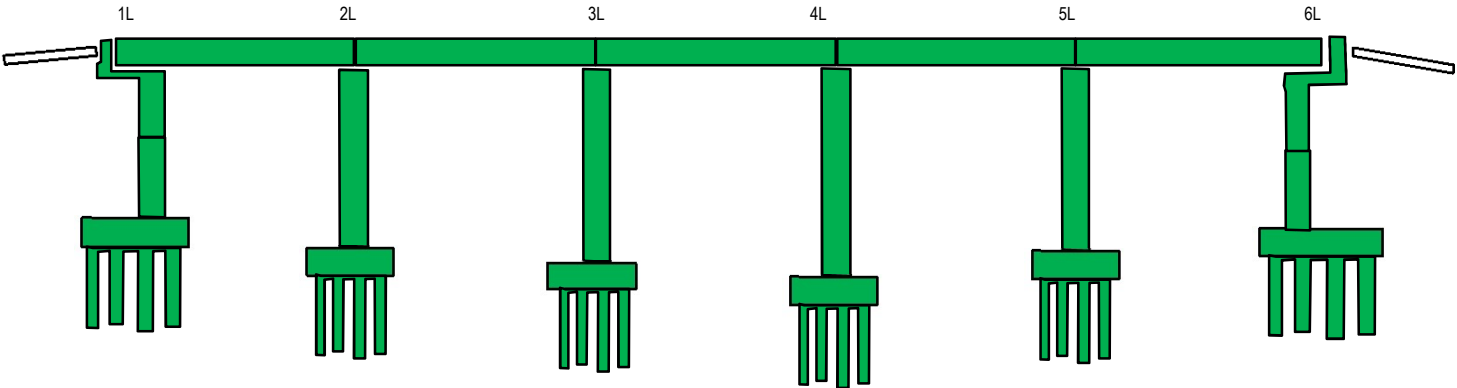


WD-107 JEZDNIA PRAWA

LEGENDA:

- ROBOTY WYKONANE W BIEŻĄCYM OKRESIE
- ROBOTY WYKONANE DO BIEŻĄCEGO OKRESU
- ROBOTY W TOKU W BIEŻĄCYM OKRESIE

ANTYKOROZJA														
BARIERY														
NAWIERZCHNIA														
ASFALT TWARDOLANY														
KAPY CHODNIKOWE														
KRAWĘŻNIKI														
IZOLACJA ARKUSZOWA														

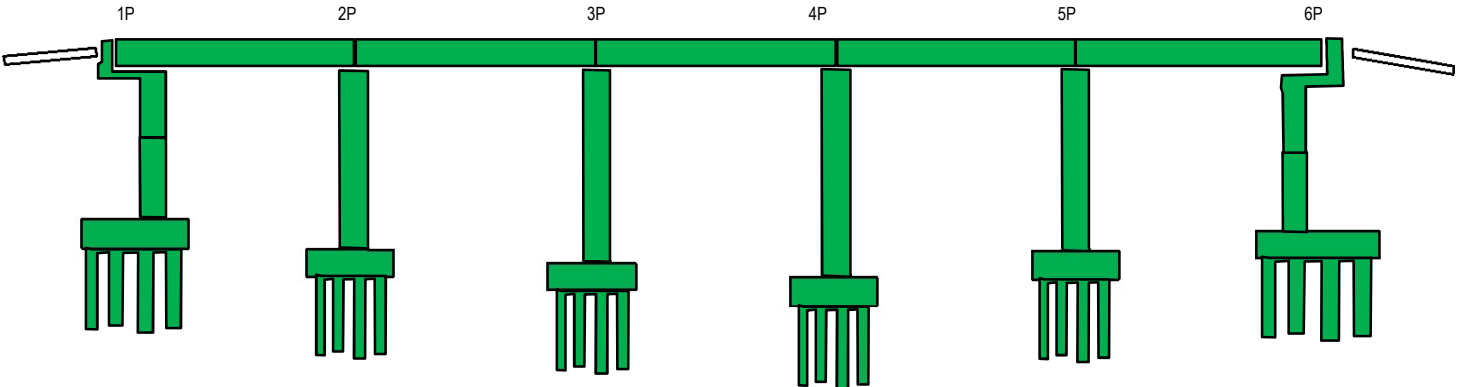

WD-108 Jezdnia Lewa

ANTYKOROZJA									
BARIERY									
NAWIERZCHNIA									
ASFALT TWARDOLANY									
KAPY CHODNIKOWE									
KRAWĘŻNIKI									
IZOLACJA ARKUSZOWA									




LEGENDA:

- ROBOTY WYKONANE W BIEŻĄCYM OKRESIE
- ROBOTY WYKONANE DO BIEŻĄCEGO OKRESU
- ROBOTY W TOKU W BIEŻĄCYM OKRESIE

WD-108 Jezdnia Prawa

ANTYKOROZJA									
BARIERY									
NAWIERZCHNIA									
ASFALT TWARDOLANY									
KAPY CHODNIKOWE									
KRAWĘŻNIKI									
IZOLACJA ARKUSZOWA									

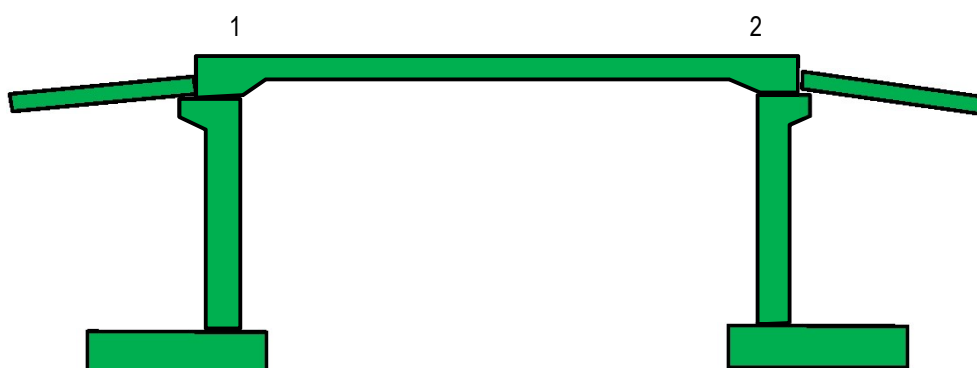


LEGENDA:

- ROBOTY WYKONANE W BIEŻĄCYM OKRESIE
- ROBOTY WYKONANE DO BIEŻĄCEGO OKRESU
- ROBOTY W TOKU W BIEŻĄCYM OKRESIE

WD-109 JEZDZIA LEWA

ANTYKOROZJA																			
BARIERY																			
NAWIERZCHNIA																			
ASFALT TWARDOLANY																			
KAPY CHODNIKOWE																			
KRAWĘŻNIKI																			
IZOLACJA ARKUSZOWA																			

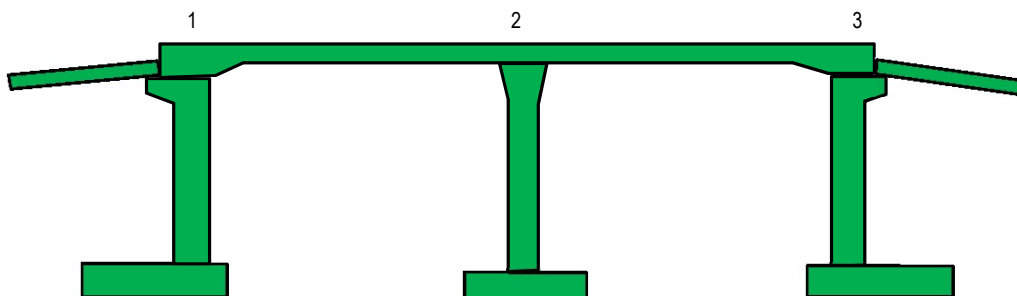

LEGENDA:


ROBOTY WYKONANE W BIEŻĄCYM OKRESIE

ROBOTY WYKONANE DO BIEŻĄCEGO OKRESU

ROBOTY W TOKU W BIEŻĄCYM OKRESIE


WD-109 JEZDZIA PRAWA

ANTYKOROZJA																			
BARIERY																			
NAWIERZCHNIA																			
ASFALT TWARDOLANY																			
KAPY CHODNIKOWE																			
KRAWĘŻNIKI																			
IZOLACJA ARKUSZOWA																			

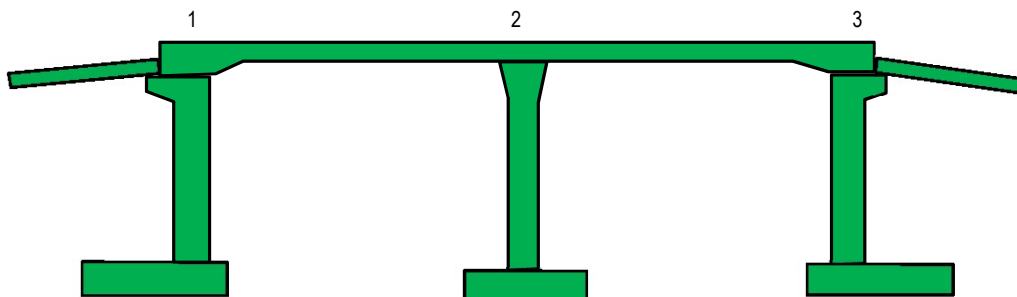

WD-110

ANTYKOROZJA													
BARIERY													
NAWIERZCHNIA													
ASFALT TWARDOLANY													
KAPY CHODNIKOWE													
KRAWĘŻNIKI													
IZOLACJA ARKUSZOWA													

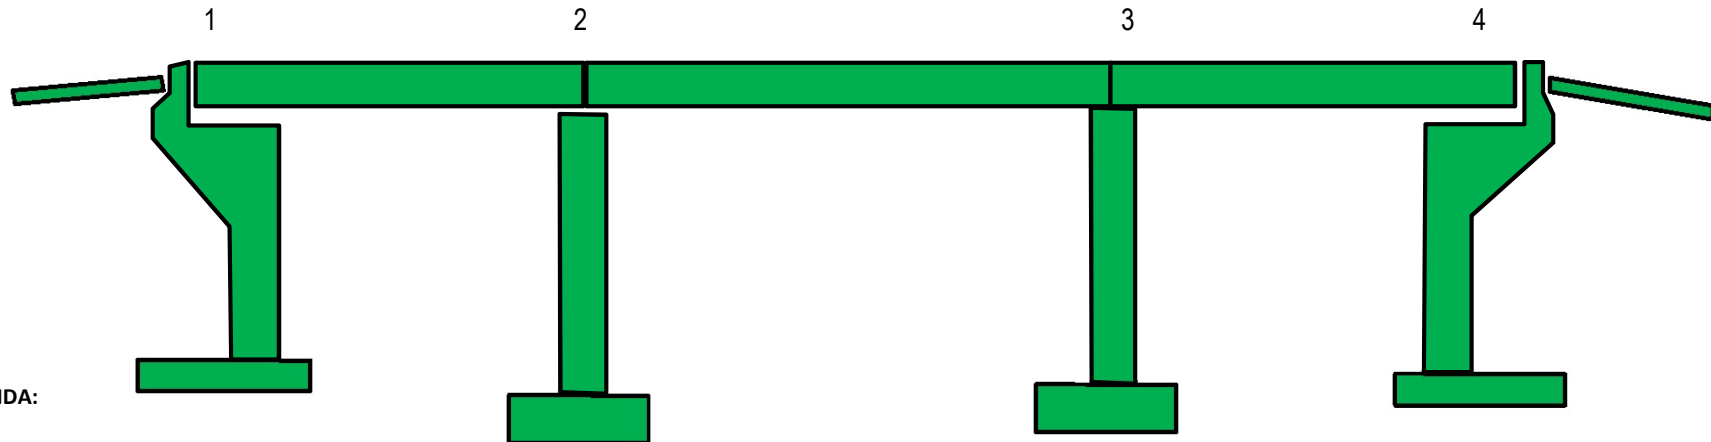


LEGENDA:

- ROBOTY WYKONANE W BIEŻĄCYM OKRESIE
- ROBOTY WYKONANE DO BIEŻĄCEGO OKRESU
- ROBOTY W TOKU W BIEŻĄCYM OKRESIE

WD-111 JEZDNIA LEWA

ANTYKOROZJA								
BARIERY								
NAWIERZCHNIA								
ASFALT TWARDOLANY								
KAPY CHODNIKOWE								
KRAWĘŻNIKI								
IZOLACJA ARKUSZOWA								

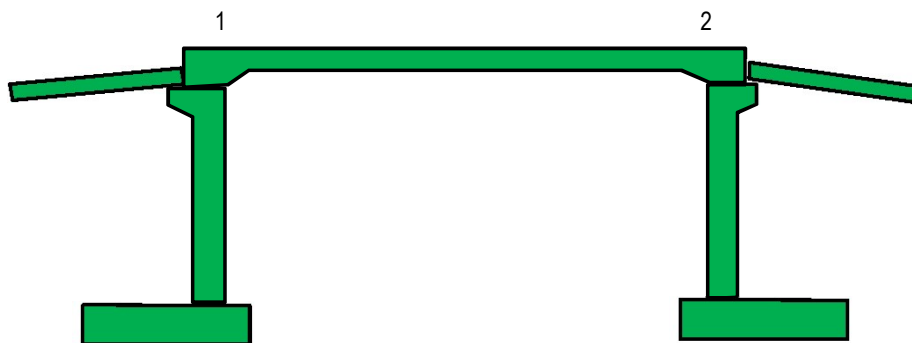


LEGENDA:

- ROBOTY W TOKU W BIEŻĄCYM OKRESIE
- ROBOTY WYKONANE W BIEŻĄCYM OKRESIE
- ROBOTY WYKONANE DO BIEŻĄCEGO OKRESU

WD-111 JEZDNIA PRAWA


ANTYKOROZJA								
BARIERY								
NAWIERZCHNIA								
ASFALT TWARDOLANY								
KAPY CHODNIKOWE								
KRAWĘŻNIKI								
IZOLACJA ARKUSZOWA								

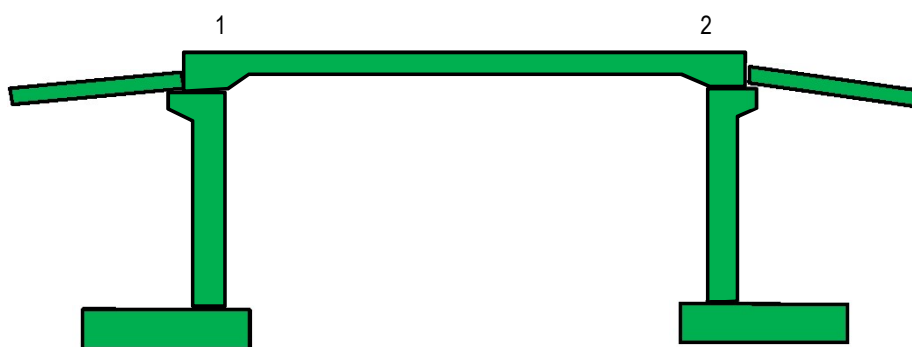

WD-112 JEZDNIĄ LEWA

- LEGENDA:**
- ROBOTY WYKONANE W BIEŻĄCYM OKRESIE
 - ROBOTY WYKONANE DO BIEŻĄCEGO OKRESU
 - ROBOTY W TOKU W BIEŻĄCYM OKRESIE


ANTYKOROZJA	
BARIERY	
SIANKI	
SIANKI	
ASFALT TWARDOŁANY	
KAPY OCISNOKOWE	
KRAWKI	
IZOLACJA ARMUSZOWA	

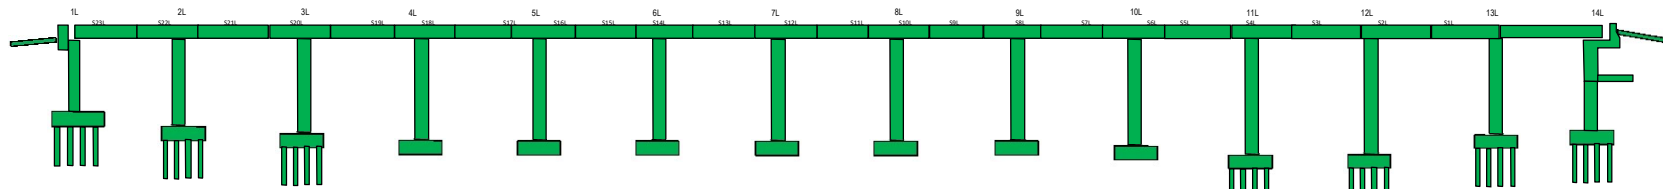

WD-112 JEZDNIĄ PRAWA


- LEGENDA:**
- ROBOTY WYKONANE W BIEŻĄCYM OKRESIE
 - ROBOTY WYKONANE DO BIEŻĄCEGO OKRESU
 - ROBOTY W TOKU W BIEŻĄCYM OKRESIE

ANTYKOROZJA	
BARIERY	
SIANKI	
SIANKI	
ASFALT TWARDOŁANY	
KAPY OCISNOKOWE	
KRAWKI	
IZOLACJA ARMUSZOWA	

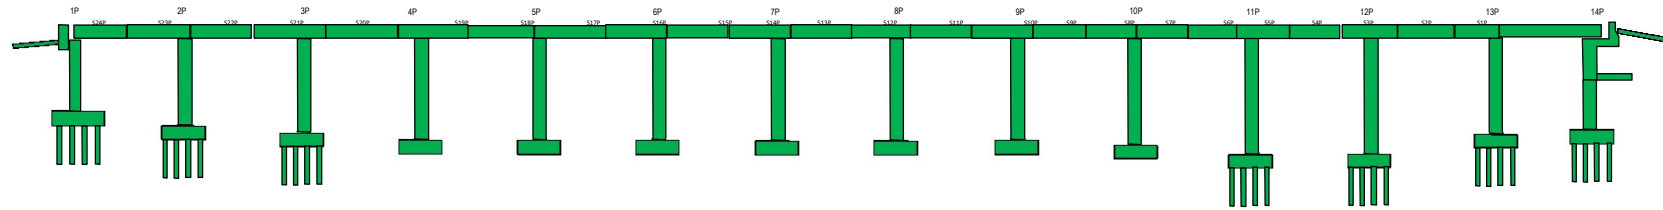


WD-113 JEZDNIA LEWA

ANTYKOROZJA																						
BARIERY																						
NAWIERZCHNIA																						
ASFALT TWARDOŁANY																						
KAPY CHODNIKOWE																						
KRAWĘŻNIKI																						
IZOLACJA ARKUSZOWA																						

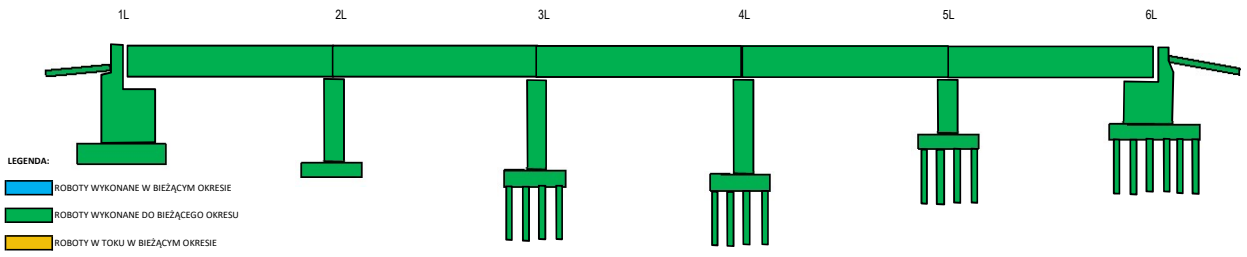


WD-113 JEZDNIA PRAWA

ANTYKOROZJA																						
BARIERY																						
NAWIERZCHNIA																						
ASFALT TWARDOŁANY																						
KAPY CHODNIKOWE																						
KRAWĘŻNIKI																						
IZOLACJA ARKUSZOWA																						

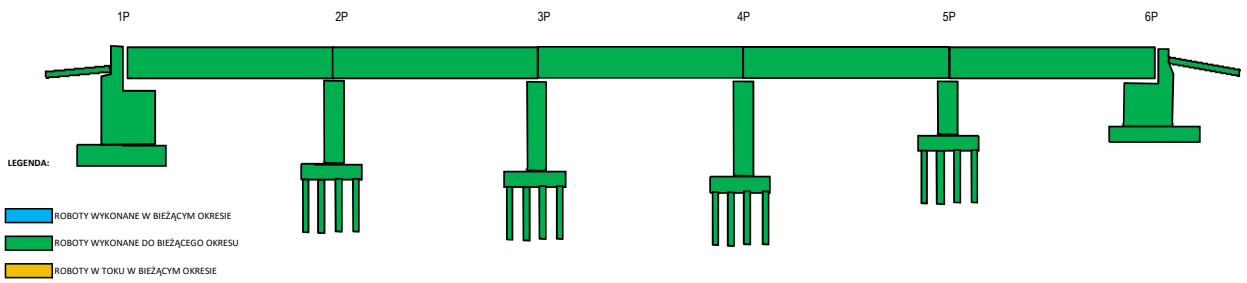

WD-113B

ANTYKOROZJA																				
BARIERY																				
NAWIERZCHNIA																				
ASFALT TWARDOLANY																				
KAPY CHODNIKOWE																				
KRAWĘŻNIKI																				
IZOLACJA ARKUSZOWA																				

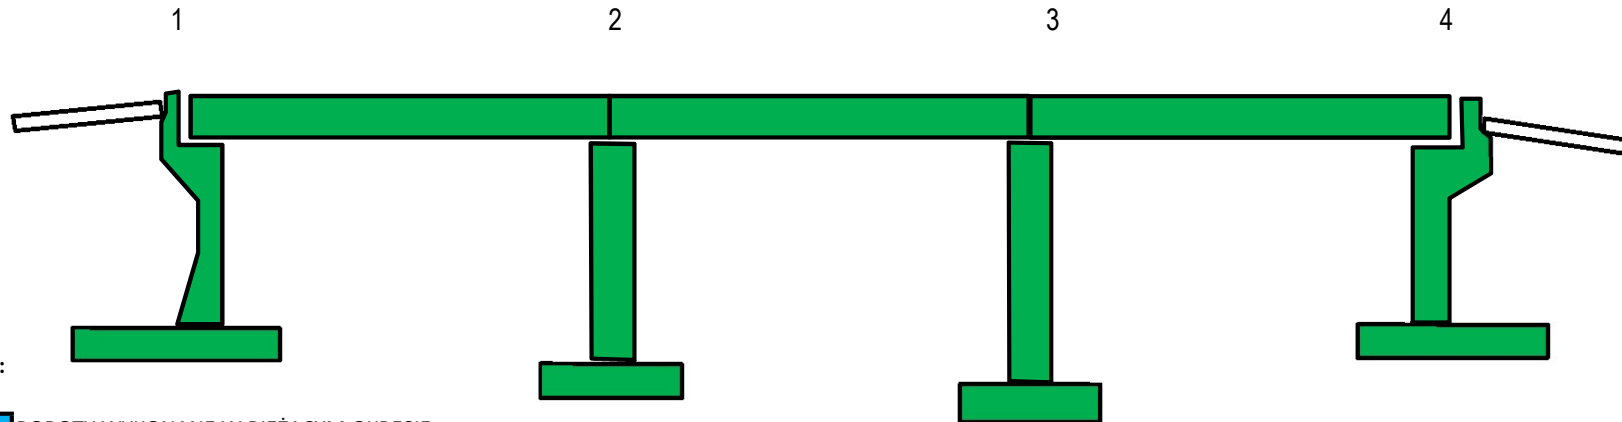


LEGENDA:

- ROBOTY WYKONANE W BIEŻĄCYM OKRESIE
- ROBOTY WYKONANE DO BIEŻĄCEGO OKRESU
- ROBOTY W TOKU W BIEŻĄCYM OKRESIE

WD-114

ANTYKOROZJA									
BARIERY									
NAWIERZCHNIA									
ASFALT TWARDOLANY									
KAPY CHODNIKOWE									
KRAWĘŻNIKI									
IZOLACJA ARKUSZOWA									

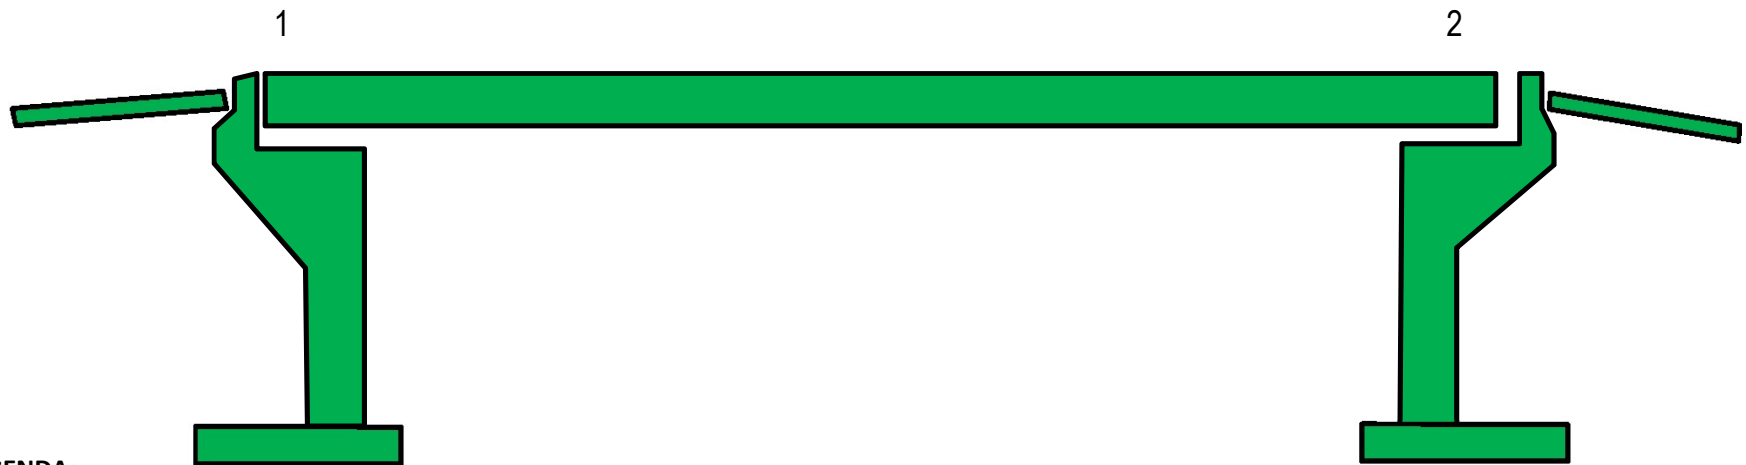


LEGENDA:

- ROBOTY WYKONANE W BIEŻĄCYM OKRESIE
- ROBOTY WYKONANE DO BIEŻĄCEGO OKRESU
- ROBOTY W TOKU W BIEŻĄCYM OKRESIE


WD-114A - JEZDNIA LEWA

ANTYKOROZJA						
BARIERY						
NAWIERZCHNIA						
ASFALT TWARDOLANY						
KAPY CHODNIKOWE						
KRAWĘŻNIKI						
IZOLACJA ARKUSZOWA						

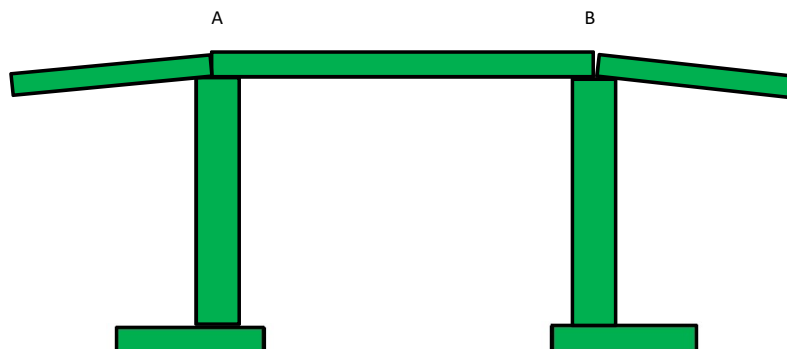

WD-114A - JEZDNIA PRAWA

ANTYKOROZJA						
BARIERY						
NAWIERZCHNIA						
ASFALT TWARDOLANY						
KAPY CHODNIKOWE						
KRAWĘŻNIKI						
IZOLACJA ARKUSZOWA						

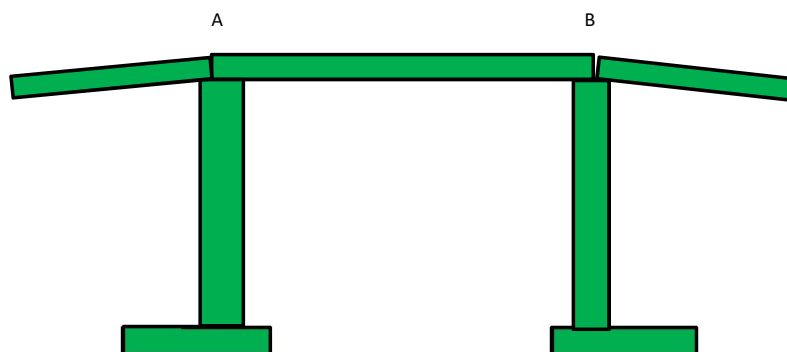


LEGENDA:

- ROBOTY WYKONANE W BIEŻĄCYM OKRESIE
- ROBOTY WYKONANE DO BIEŻĄCEGO OKRESU
- ROBOTY W TOKU W BIEŻĄCYM OKRESIE

WD-115 strona prawa

ANTYKOROZJA							
BARIERY							
NAWIERZCHNIA							
ASFALT TWARDOLANY							
KAPY CHODNIKOWE							
KRAWĘŻNIKI							
IZOLACJA ARKUSZOWA							

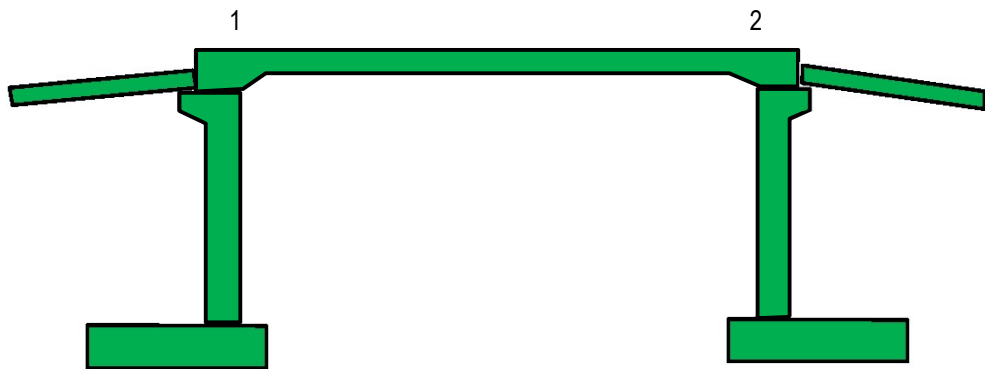

LEGENDA:

- ROBOTY WYKONANE W BIEŻĄCYM OKRESIE
- ROBOTY WYKONANE DO BIEŻĄCEGO OKRESU
- ROBOTY W TOKU W BIEŻĄCYM OKRESIE

WD-115 strona lewa

ANTYKOROZJA							
BARIERY							
NAWIERZCHNIA							
ASFALT TWARDOLANY							
KAPY CHODNIKOWE							
KRAWĘŻNIKI							
IZOLACJA ARKUSZOWA							




LEGENDA:

- ROBOTY WYKONANE W BIEŻĄCYM OKRESIE
- ROBOTY WYKONANE DO BIEŻĄCEGO OKRESU
- ROBOTY W TOKU W BIEŻĄCYM OKRESIE

WD-117 JEZDNI LEWA

- LEGENDA:**
- ROBOTY WYKONANE W BIEŻĄCYM OKRESIE
 - ROBOTY WYKONANE DO BIEŻĄCEGO OKRESU
 - ROBOTY W TOKU W BIEŻĄCYM OKRESIE


ANTYKOROZJA																				
BARIERY																				
NAWIERZCHNIA																				
ASFALT TWARDOŁANY																				
KAPY CHODNIKOWE																				
KRAWĘŻNIKI																				
IZOLACJA ARKUSZOWA																				

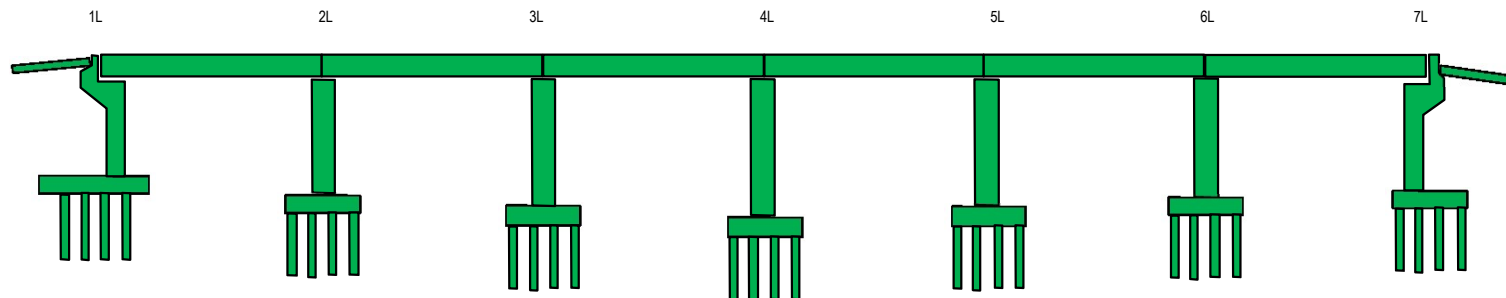

WD-117 JEZDNI PRAWA

- LEGENDA:**
- ROBOTY WYKONANE W BIEŻĄCYM OKRESIE
 - ROBOTY WYKONANE DO BIEŻĄCEGO OKRESU
 - ROBOTY W TOKU W BIEŻĄCYM OKRESIE

ANTYKOROZJA																				
BARIERY																				
NAWIERZCHNIA																				
ASFALT TWARDOŁANY																				
KAPY CHODNIKOWE																				
KRAWĘŻNIKI																				
IZOLACJA ARKUSZOWA																				

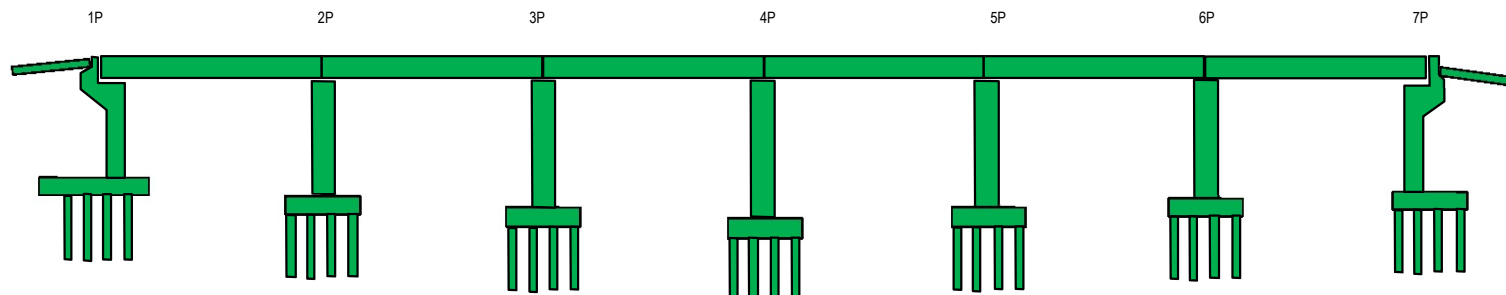

WD-118 JEZDNIA LEWA

ANTYKOROZJA								
BARIERY								
NAWIERZCHNIA								
ASFALT TWARDOLANY								
KAPY CHODNIKOWE								
KRAWĘŻNIKI								
IZOLACJA ARKUSZOWA								




LEGENDA:

- ROBOTY WYKONANE W BIEŻĄCYM OKRESIE
- ROBOTY WYKONANE DO BIEŻĄCEGO OKRESU
- ROBOTY W TOKU W BIEŻĄCYM OKRESIE


WD-118 JEZDNIA PRAWA

ANTYKOROZJA								
BARIERY								
NAWIERZCHNIA								
ASFALT TWARDOLANY								
KAPY CHODNIKOWE								
KRAWĘŻNIKI								
IZOLACJA ARKUSZOWA								

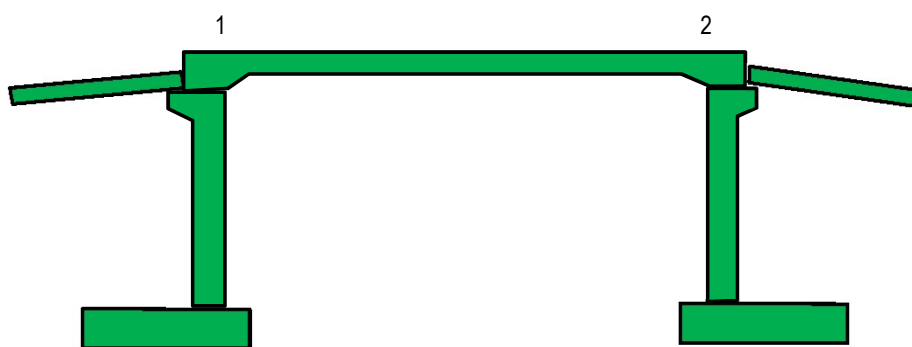

MD-119 JEZDNIA LEWA

ANTYKOROZJA	
BARIERY	
NAWIERZCHNIA	
ASFALT TWARDOLANY	
KAPY CHODNIKOWE	
KRAWĘŻNIKI	
IZOLACJA ARKUSZOWA	

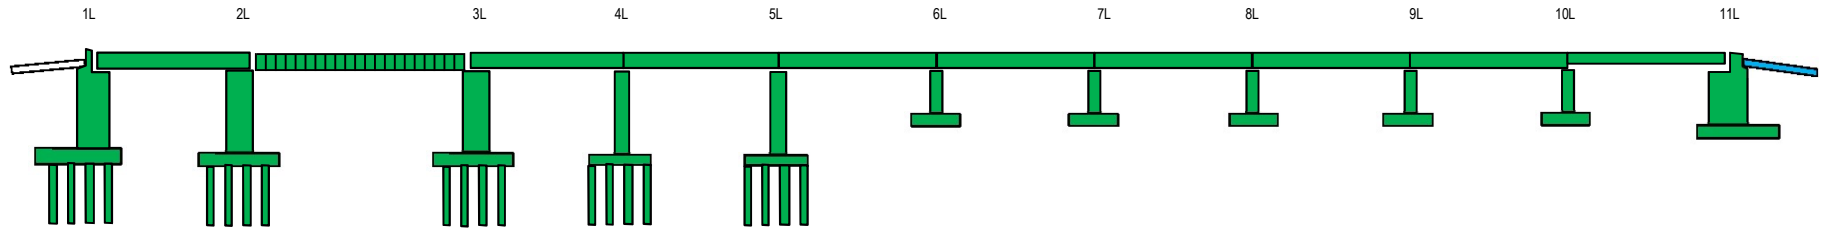


LEGENDA:

- █ ROBOTY WYKONANE W BIEŻĄCYM OKRESIE
- █ ROBOTY WYKONANE
- █ ROBOTY W TOKU W BIEŻĄCYM OKRESIE

MD-119 JEZDNIA PRAWA

ANTYKOROZJA	
BARIERY	
NAWIERZCHNIA	
ASFALT TWARDOLANY	
KAPY CHODNIKOWE	
KRAWĘŻNIKI	
IZOLACJA ARKUSZOWA	

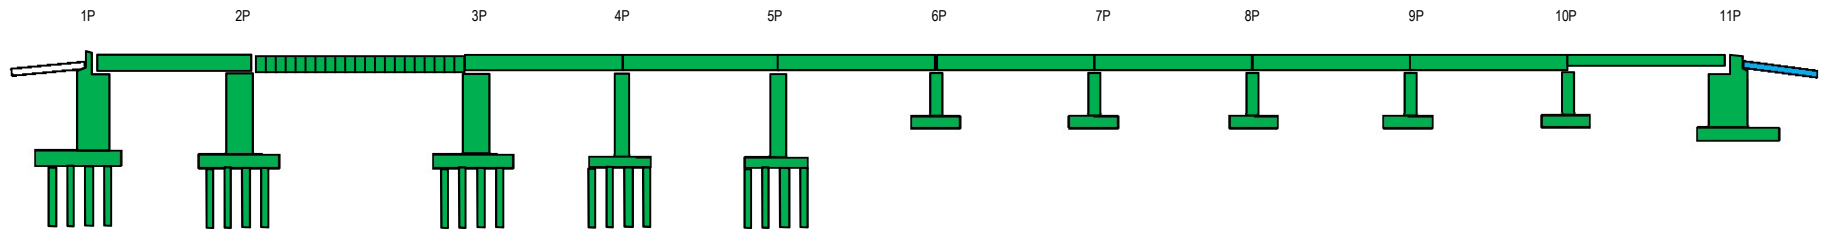


LEGENDA:

- █ ROBOTY WYKONANE W BIEŻĄCYM OKRESIE
- █ ROBOTY WYKONANE DO BIEŻĄCEGO OKRESU
- █ ROBOTY W TOKU W BIEŻĄCYM OKRESIE

WD-120 strona lewa

ANTYKOROZJA									
BARIERY									
NAWIERZCHNIA									
ASFALT TWARDOLANY									
KAPY CHODNIKOWE									
KRAWĘŻNIKI									
IZOLACJA ARKUSZOWA									

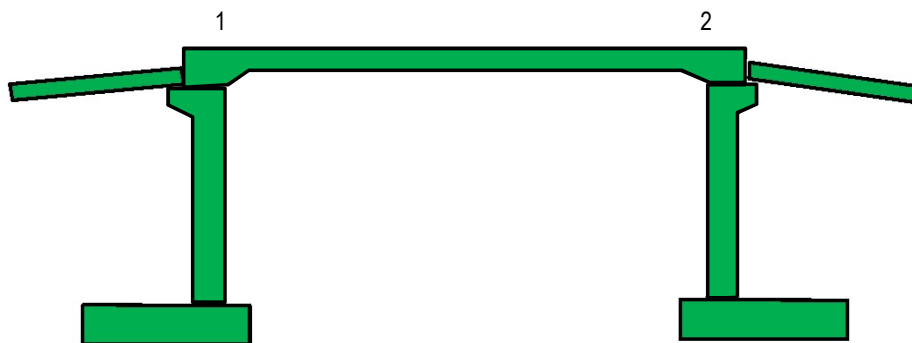

LEGENDA:



- ROBOTY WYKONANE W BIEŻĄCYM OKRESIE
- ROBOTY WYKONANE DO BIEŻĄCEGO OKRESU
- ROBOTY W TOKU W BIEŻĄCYM OKRESIE

WD-120 strona prawa



ANTYKOROZJA									
BARIERY									
NAWIERZCHNIA									
ASFALT TWARDOLANY									
KAPY CHODNIKOWE									
KRAWĘŻNIKI									
IZOLACJA ARKUSZOWA									



WD-121 JEZDNIA LEWA - GRAFICZNY POSTĘP ROBÓT

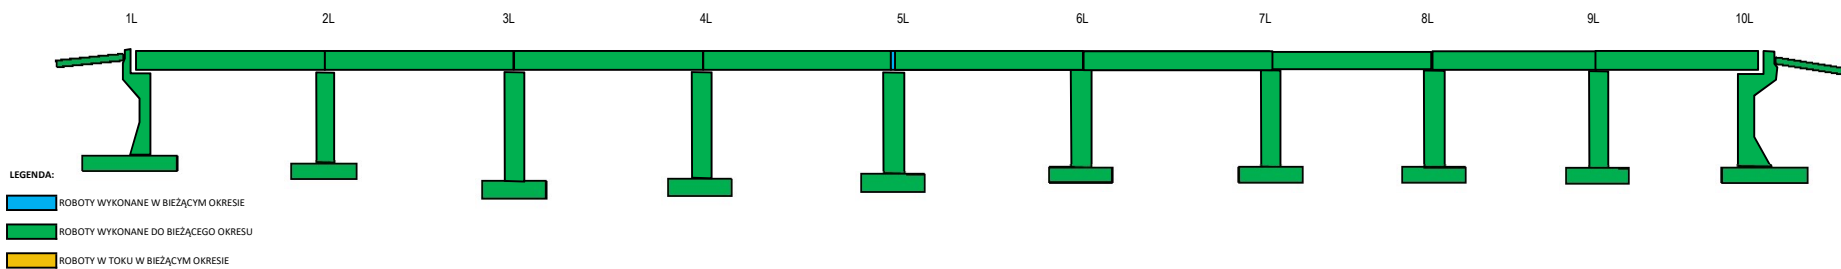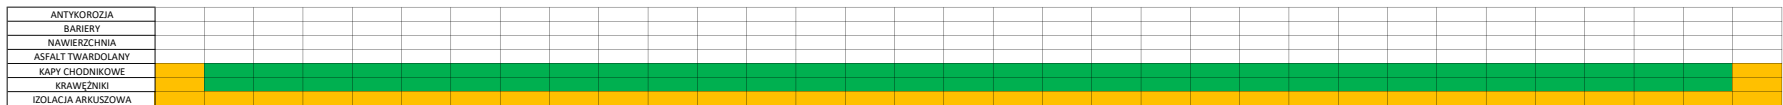


WD-121 JEZDNIA PRAWA - GRAFICZNY POSTĘP ROBÓT

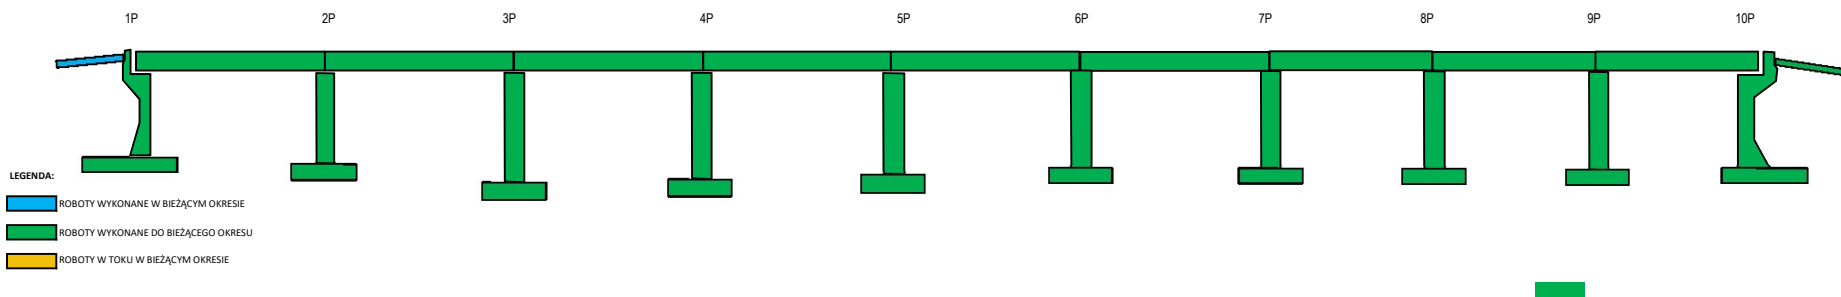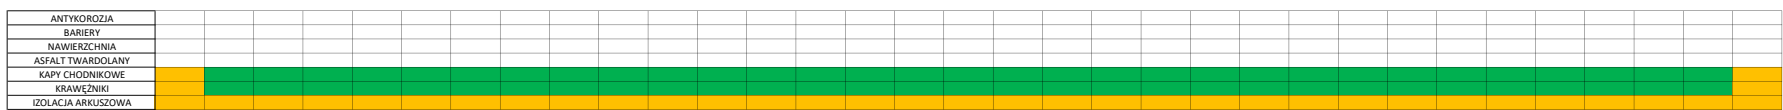

WD-122A

ANTYKOROZJA																				
BARIERY																				
NAWIERZCHNIA																				
ASFALT TWARDOLANY																				
KAPY CHODNIKOWE																				
KRAWĘŻNIKI																				
IZOLACJA ARKUSZOWA																				

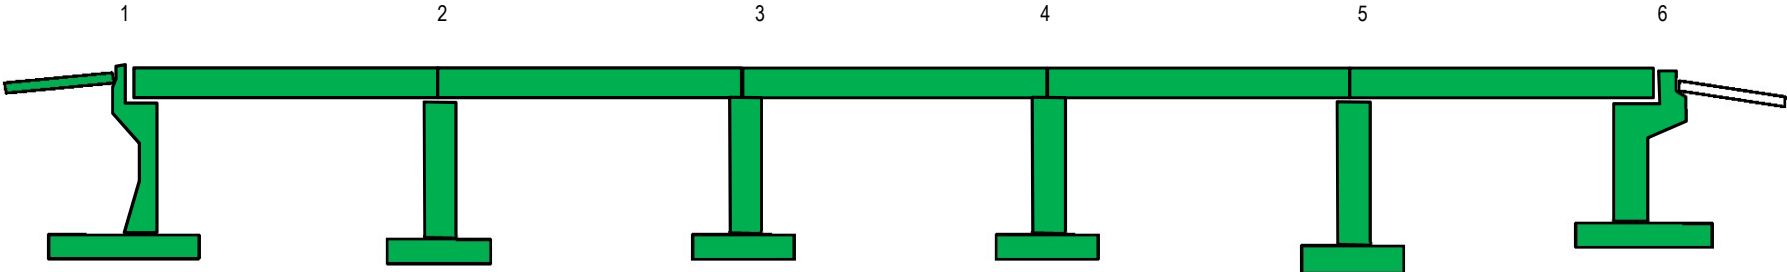


LEGENDA:

- ROBOTY WYKONANE W BIEŻĄCYM OKRESIE
- ROBOTY WYKONANE DO BIEŻĄCEGO OKRESU
- ROBOTY W TOKU W BIEŻĄCYM OKRESIE

WD-122B

ANTYKOROZJA																			
BARIERY																			
NAWIERZCHNIA																			
ASFALT TWARDOLANY																			
KAPY CHODNIKOWE																			
KRAWĘŻNIKI																			
IZOLACJA ARKUSZOWA																			

1 2 3 4 5 6

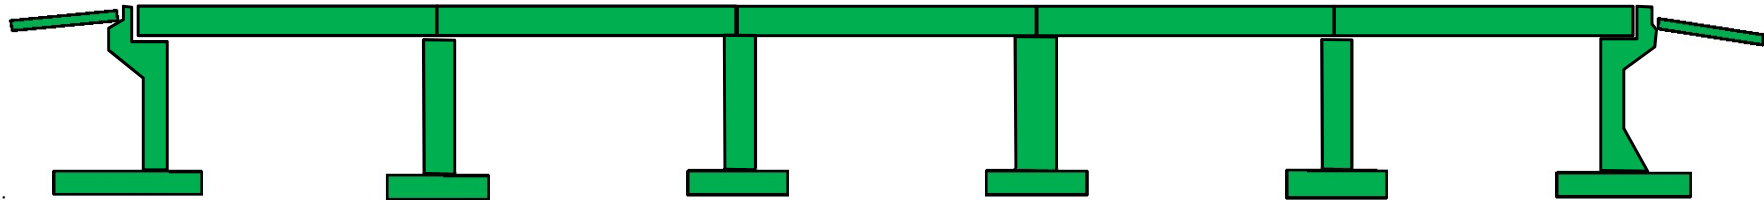


LEGENDA:

- ROBOTY WYKONANE W BIEŻĄCYM OKRESIE
- ROBOTY WYKONANE DO BIEŻĄCEGO OKRESU
- ROBOTY W TOKU W BIEŻĄCYM OKRESIE

WD-122C

ANTYKOROZJA															
BARIERY															
NAWIERZCHNIA															
ASFALT TWARDOLANY															
KAPY CHODNIKOWE	Yellow	Green	Green	Green	Green	Green	Green	Green	Green	Green	Green	Green	Green	Green	Green
KRAWĘŻNIKI	Green	Green	Green	Green	Green	Green	Green	Green	Green	Green	Green	Green	Green	Green	Green
IZOLACJA ARKUSZOWA	Yellow	Yellow	Yellow	Yellow	Yellow	Yellow	Yellow	Yellow	Yellow	Yellow	Yellow	Yellow	Yellow	Yellow	Yellow

1 2 3 4 5

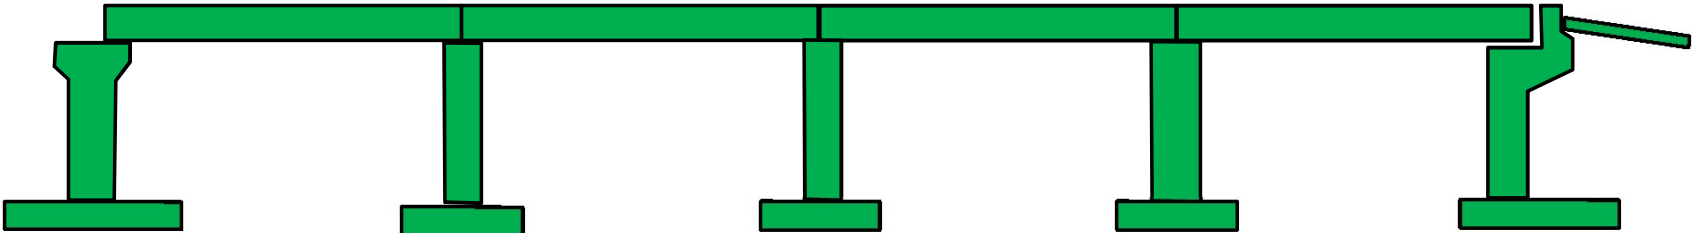

LEGENDA:

- ROBOTY WYKONANE W BIEŻĄCYM OKRESIE
- ROBOTY WYKONANE DO BIEŻĄCEGO OKRESU
- ROBOTY W TOKU W BIEŻĄCYM OKRESIE