


Zał. 6.3.1

Graficzny postęp robót drogowych


LEGENDA:

- ROBOTY WYKONANE W BIEŻĄCYM OKRESIE
- ROBOTY WYKONANE DO BIEŻĄCEGO OKRESU


005+000	005+100	005+200	005+300	005+400	005+500	005+600	005+700	005+800	005+900	006+000
---------	---------	---------	---------	---------	---------	---------	---------	---------	---------	---------

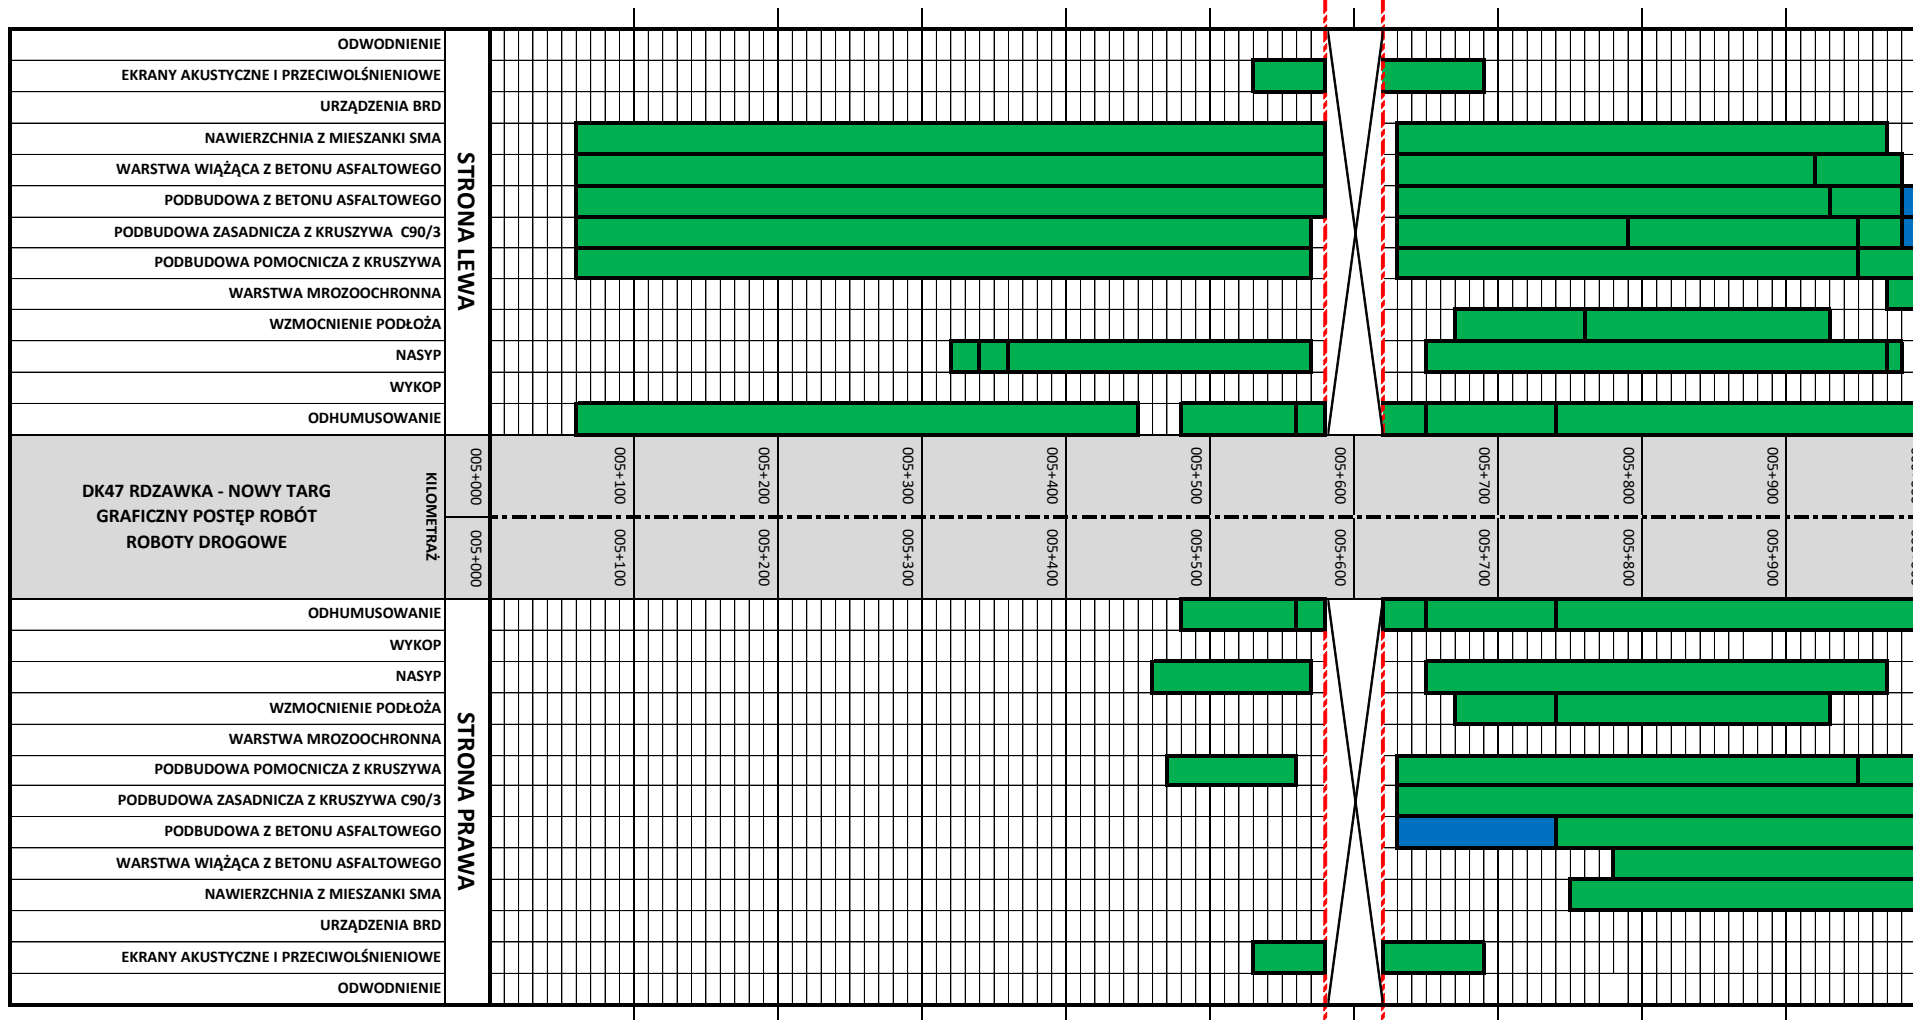

006+100
006+200
006+300
006+400
006+500
006+600
006+700
006+800
006+900
007+000
007+100
007+200
007+300

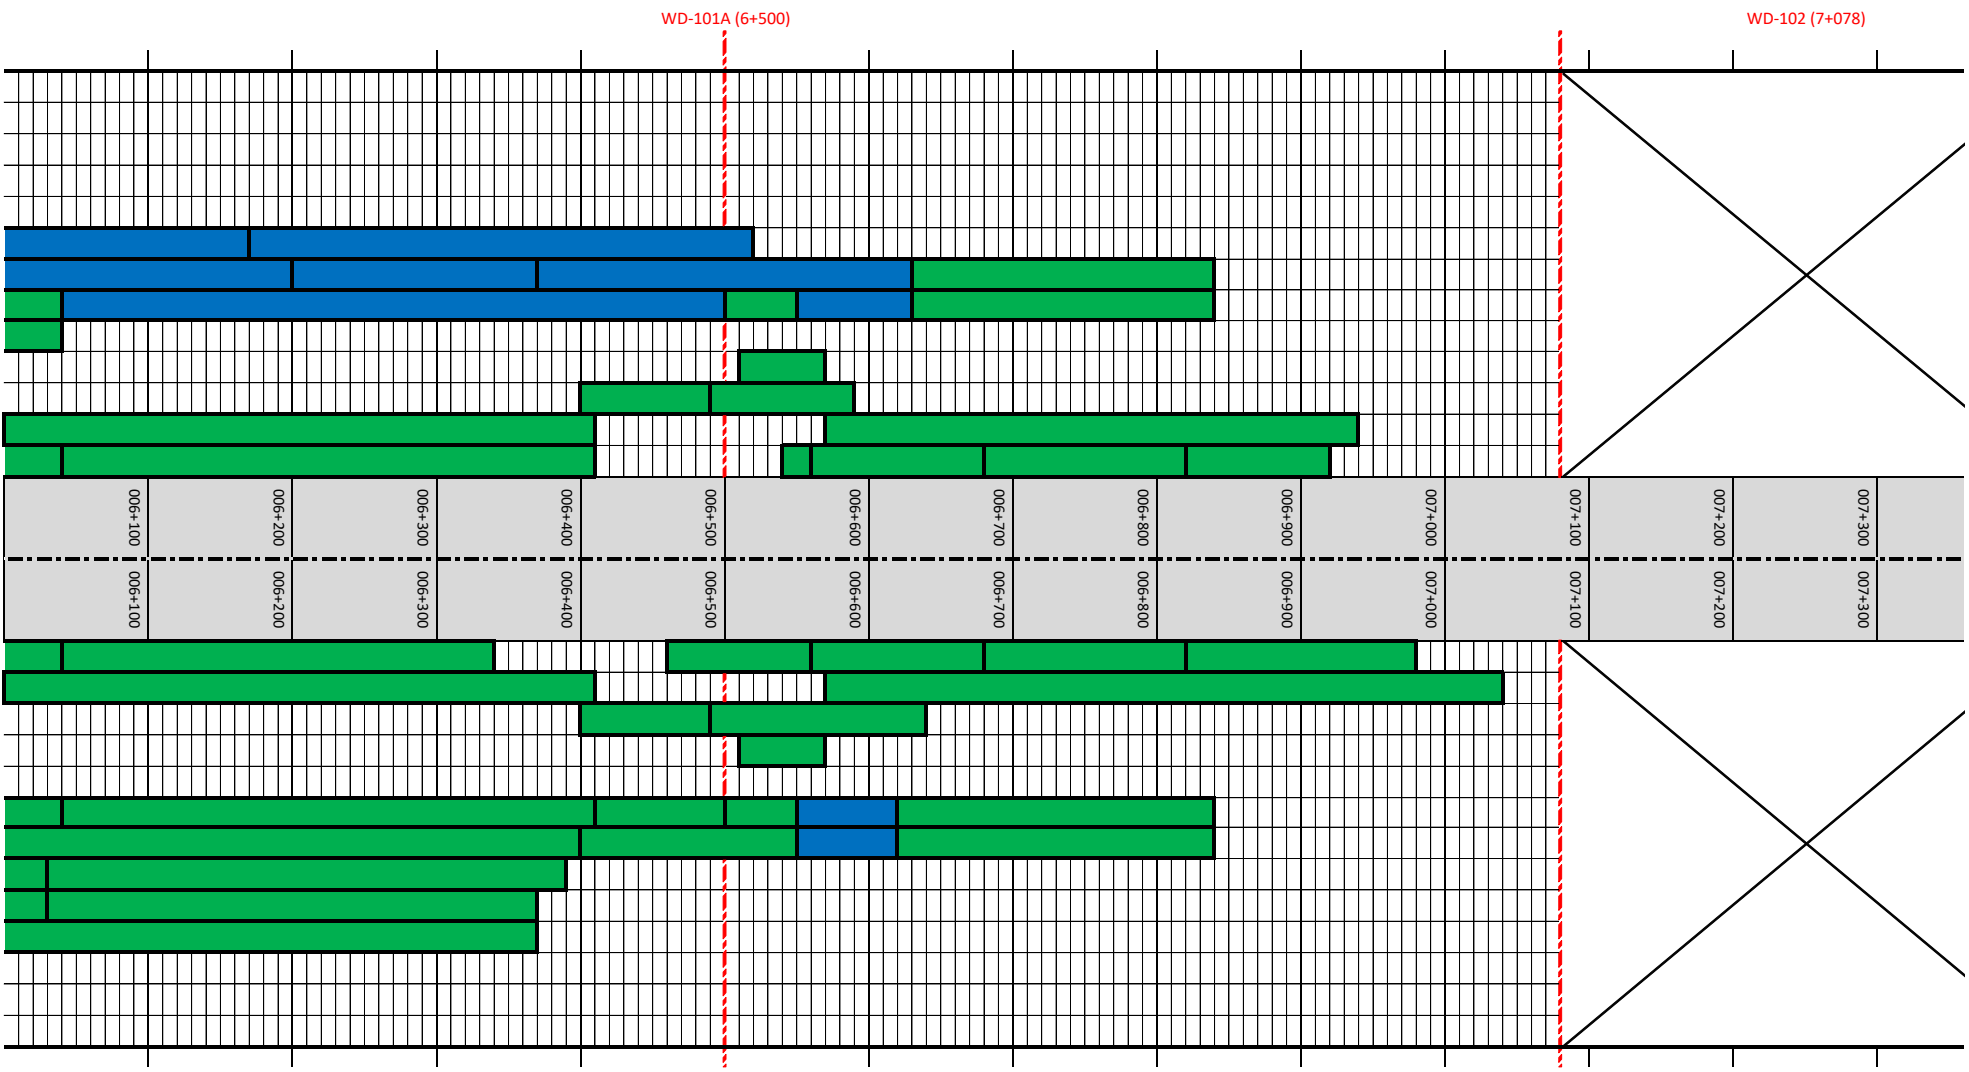


008+700
008+600
008+500
008+400
008+300
008+200
008+100
008+000
007+900
007+800
007+700
007+600
007+500
007+400

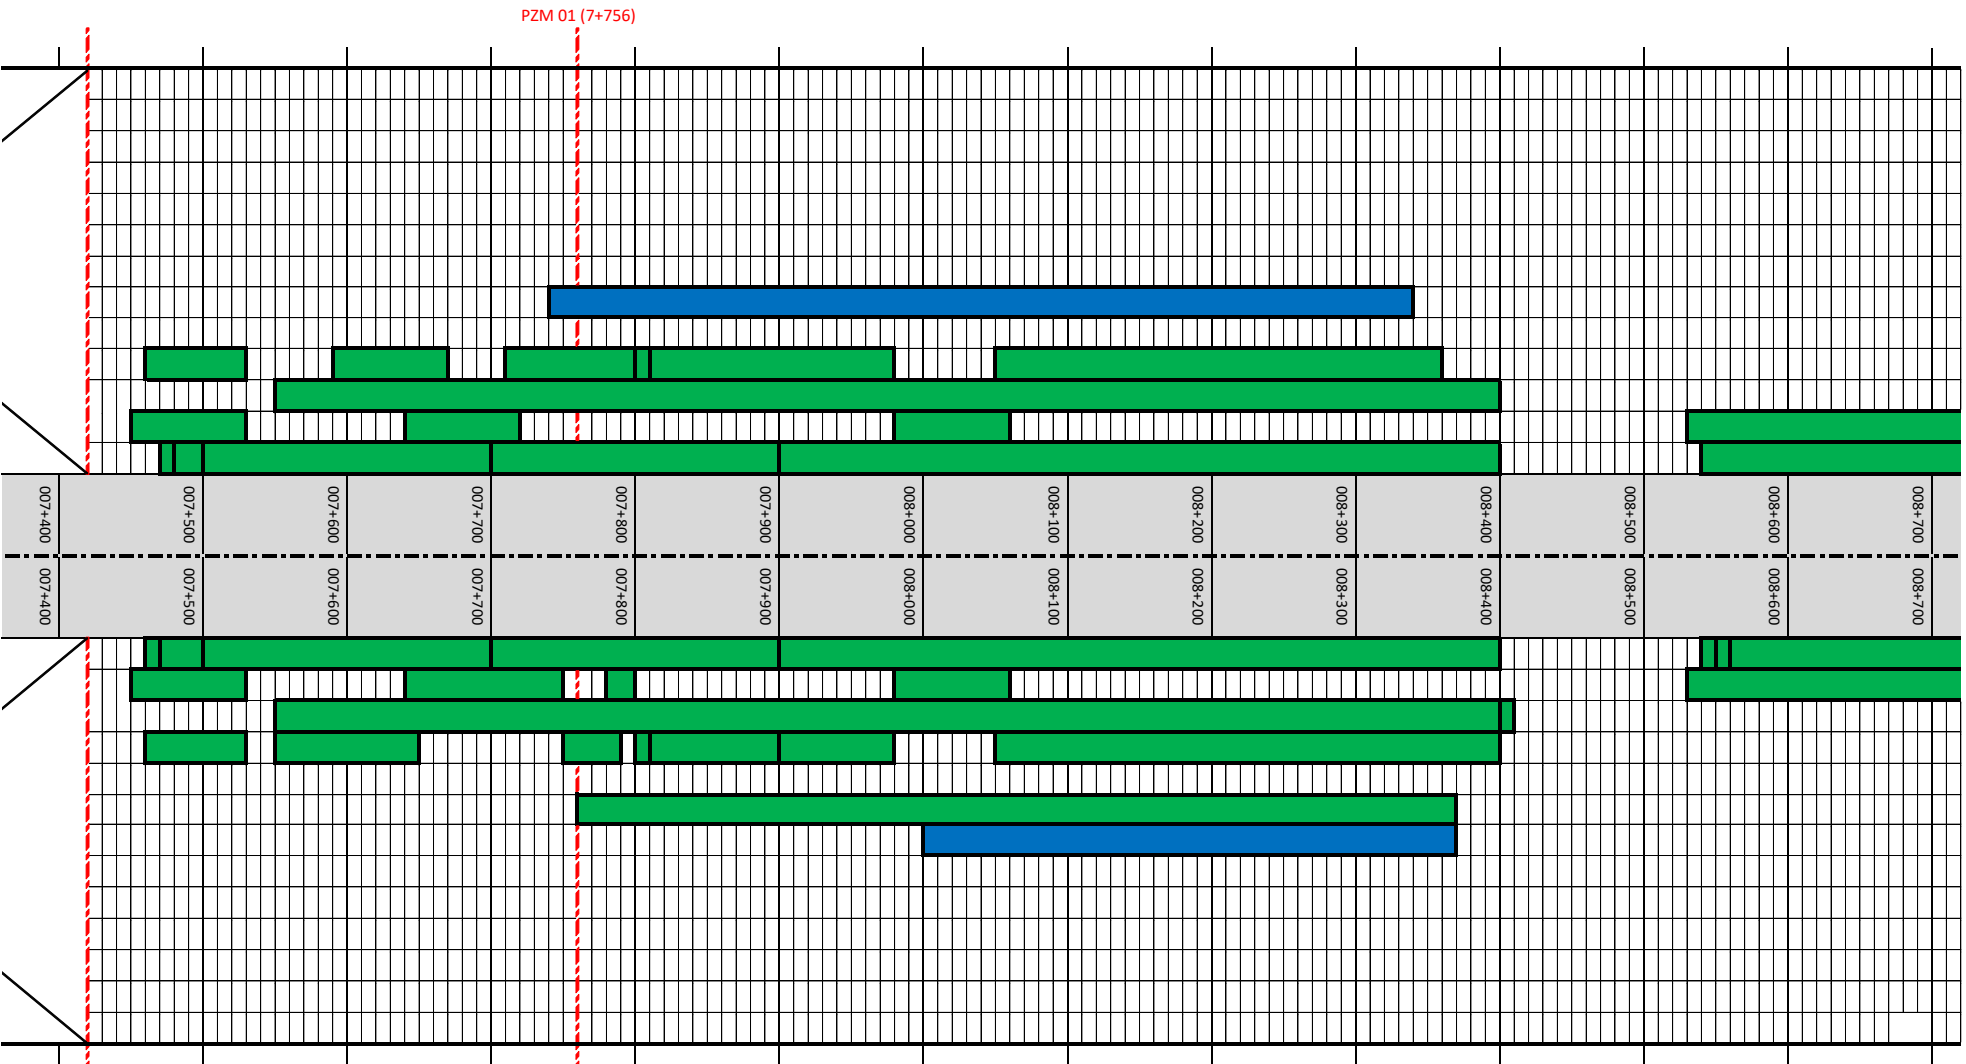


008+800	008+900	009+000	009+100	009+200	009+300	009+400	009+500	009+600	009+700	009+800	009+900	010+000
---------	---------	---------	---------	---------	---------	---------	---------	---------	---------	---------	---------	---------

WD 105 (9+299)

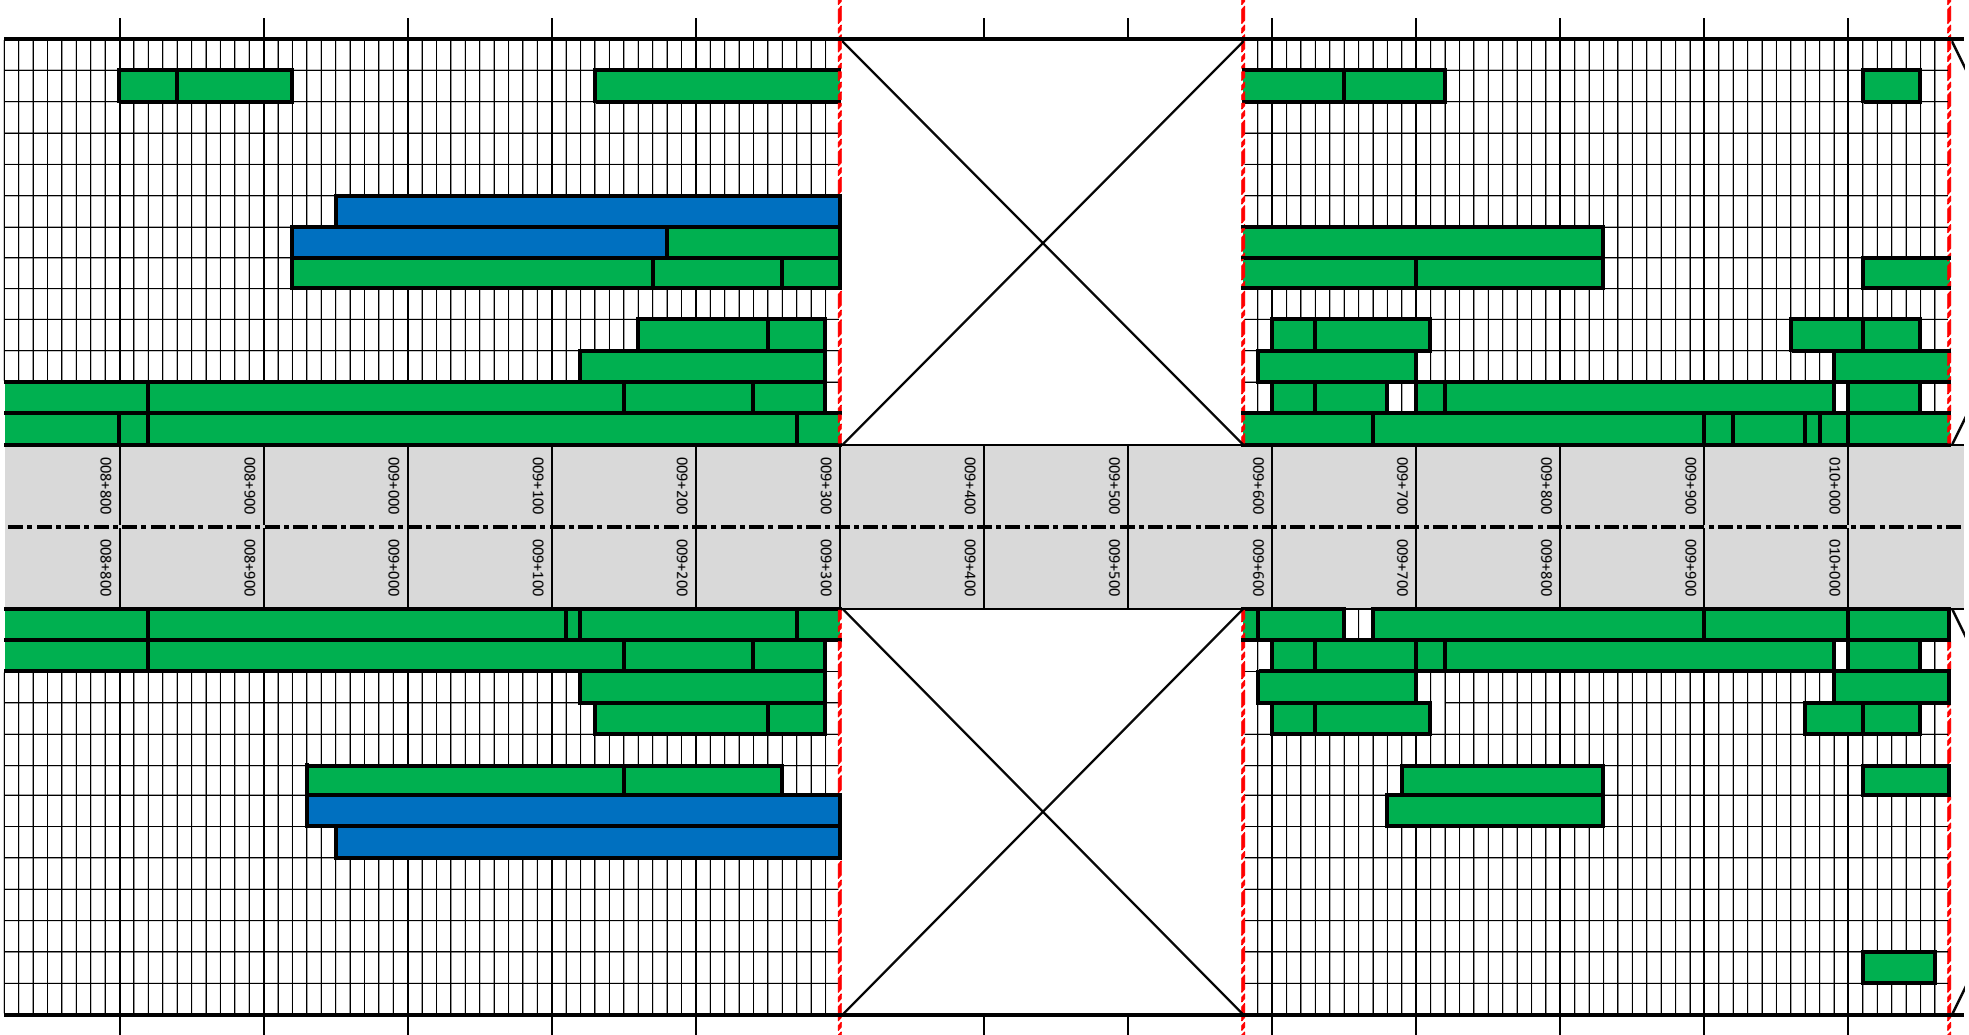


010+100	010+200	010+300	010+400	010+500	010+600	010+700	010+800	010+900	011+000	011+100	011+200	011+300	011+400
---------	---------	---------	---------	---------	---------	---------	---------	---------	---------	---------	---------	---------	---------

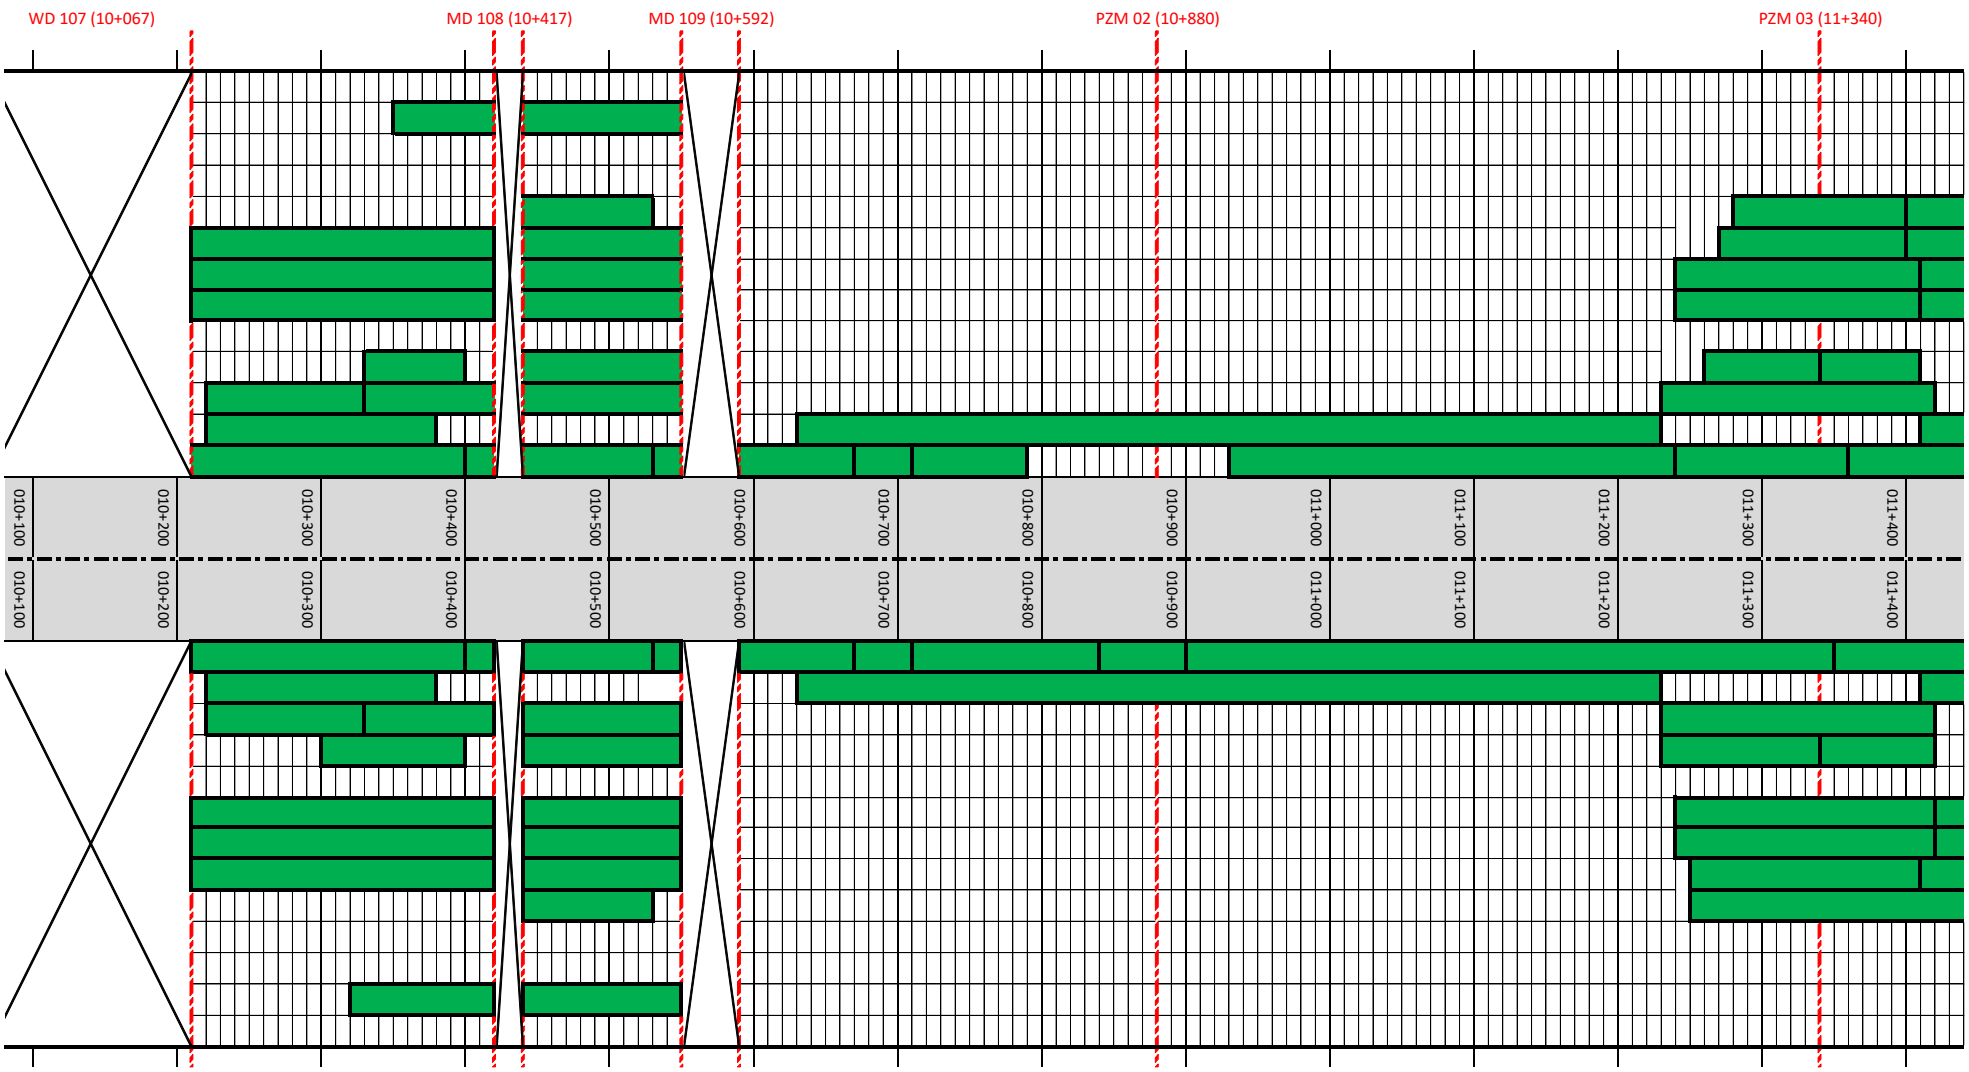

012+800
012+700
012+600
012+500
012+400
012+300
012+200
012+100
012+000
011+900
011+800
011+700
011+600
011+500

WD 111 (12+051)

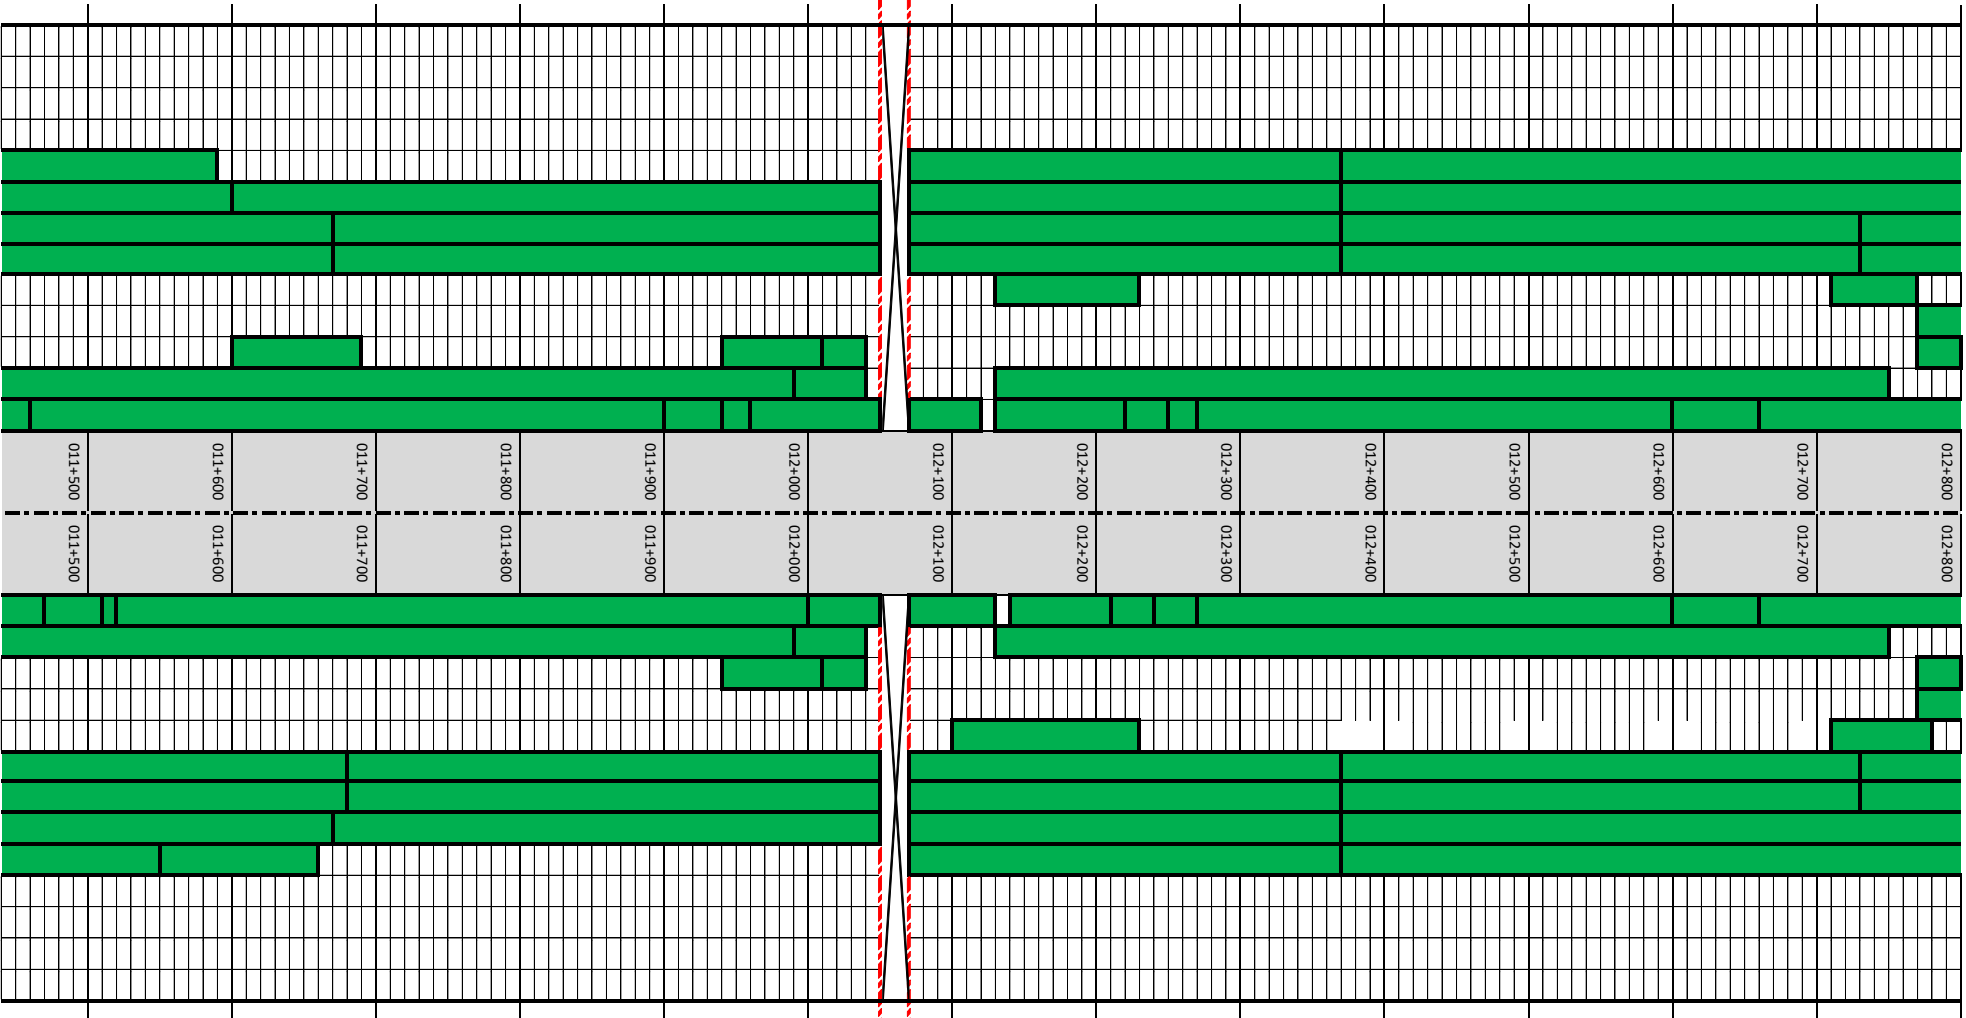


012+800	012+800
012+700	012+700
012+600	012+600
012+500	012+500
012+400	012+400
012+300	012+300
012+200	012+200
012+100	012+100
012+000	012+000
011+900	011+900
011+800	011+800
011+700	011+700
011+600	011+600
011+500	011+500


014+100
014+000
013+900
013+800
013+700
013+600
013+500
013+400
013+300
013+200
013+100
013+000
012+900

WD 112 (12+939)


WD 113 (14+020)

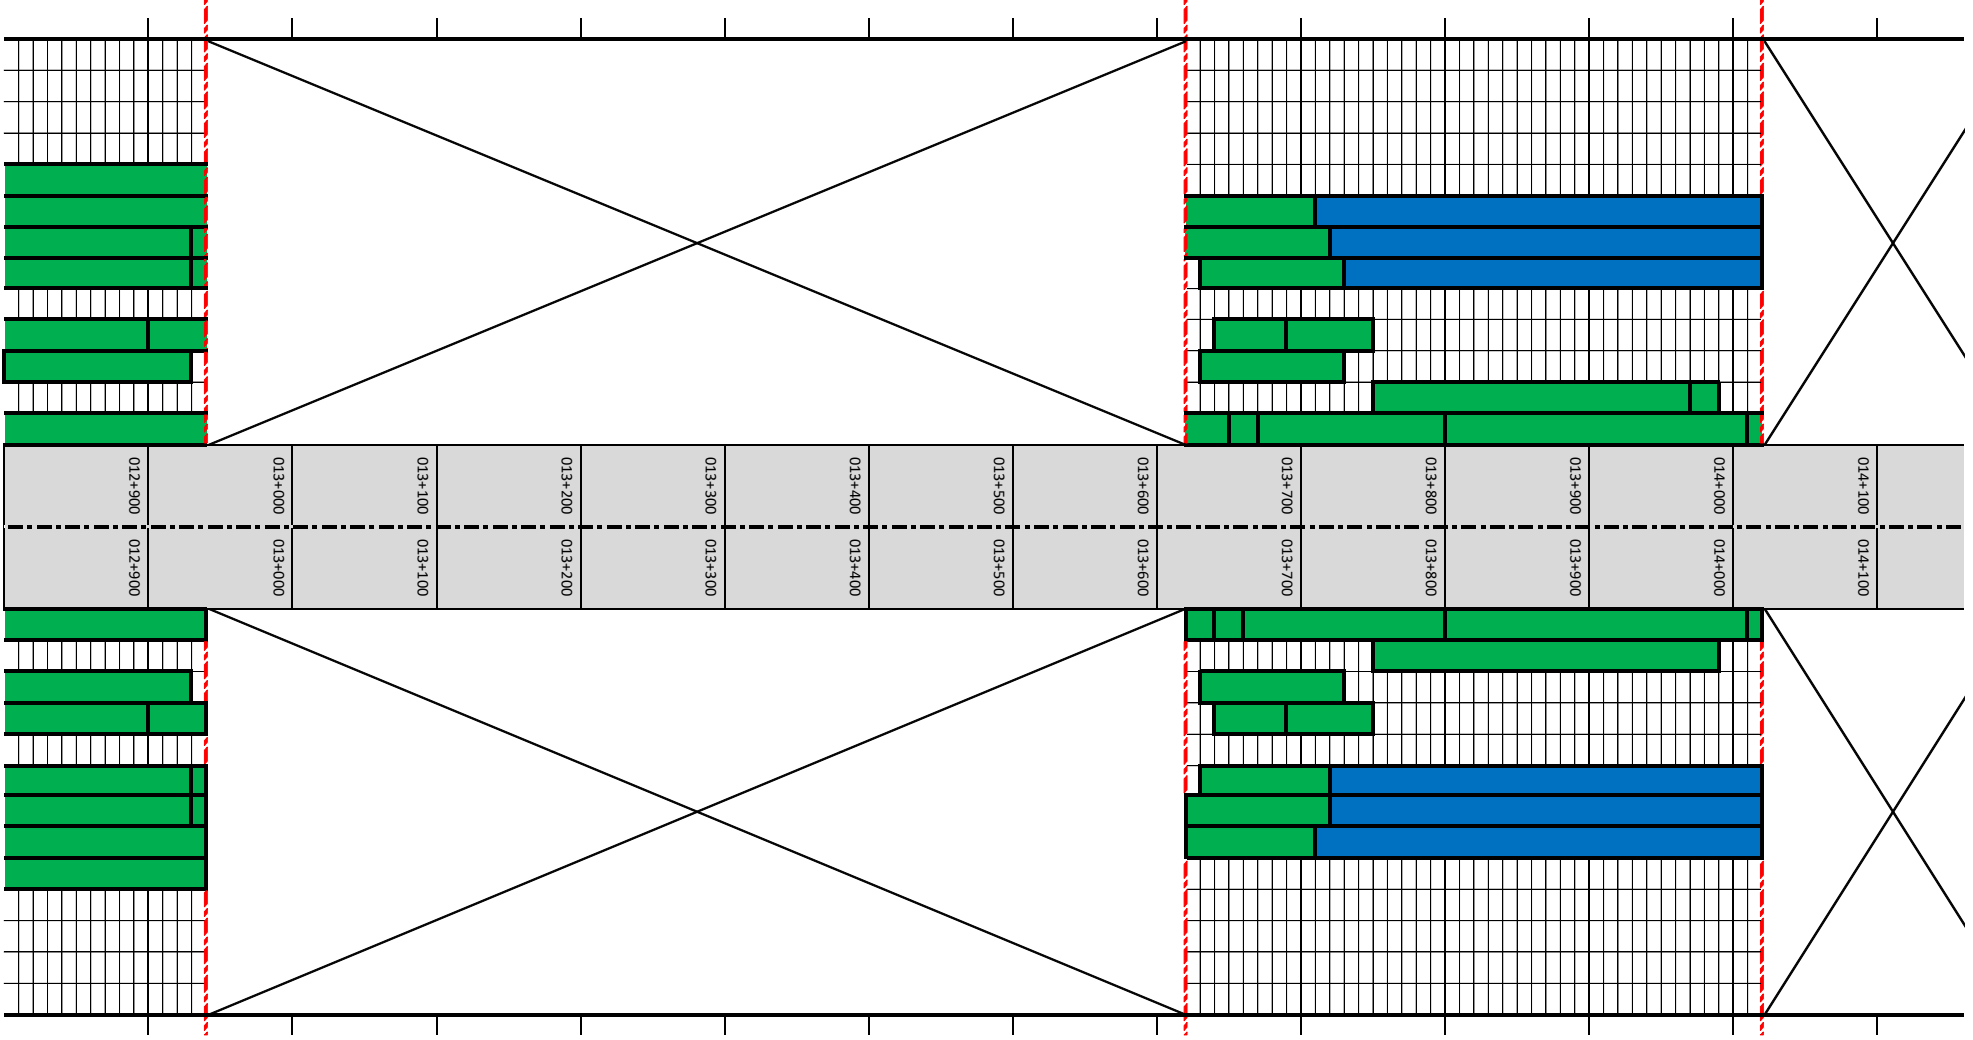

014+200
014+300
014+400
014+500
014+600
014+700
014+800
014+900
015+000
015+100
015+200
015+300
015+400
015+500

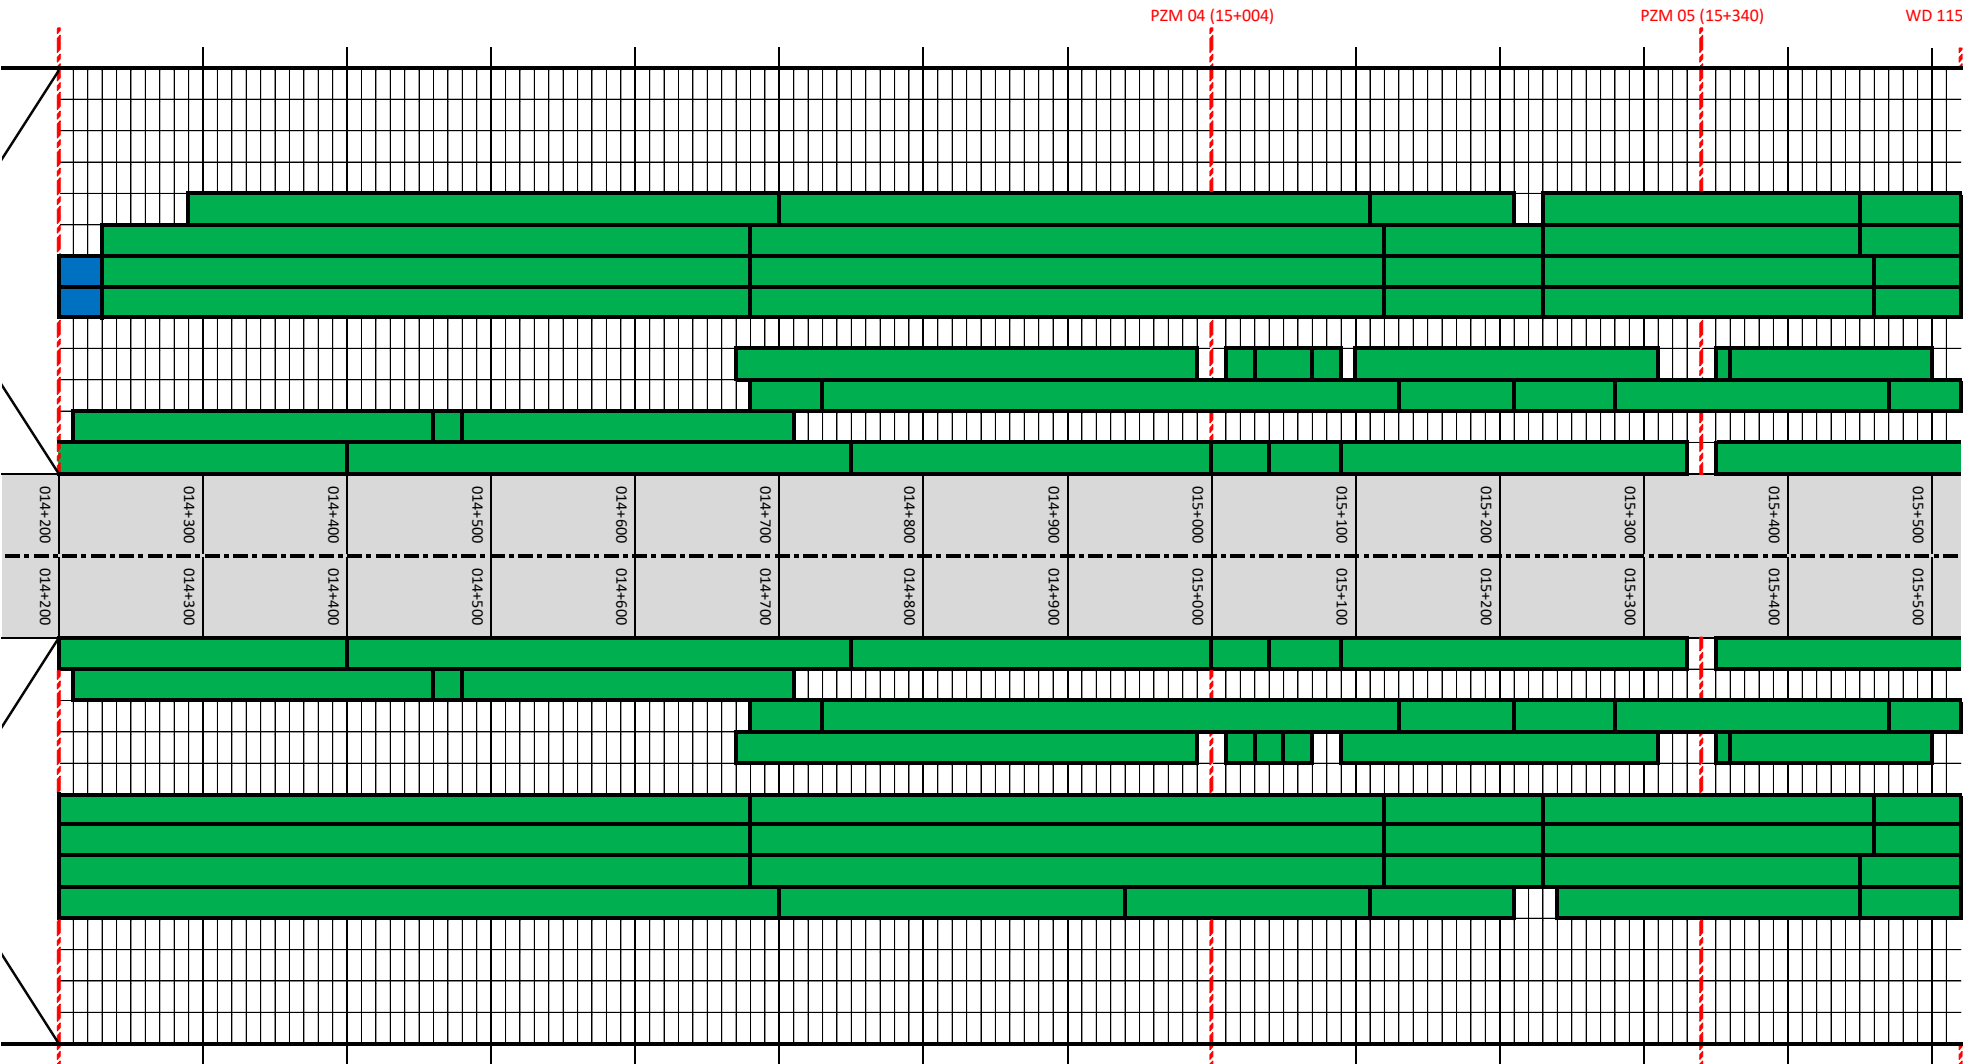


015+600	015+700	015+800	015+900	016+000	016+100	016+200	016+300	016+400	016+500	016+600	016+700	016+800
---------	---------	---------	---------	---------	---------	---------	---------	---------	---------	---------	---------	---------

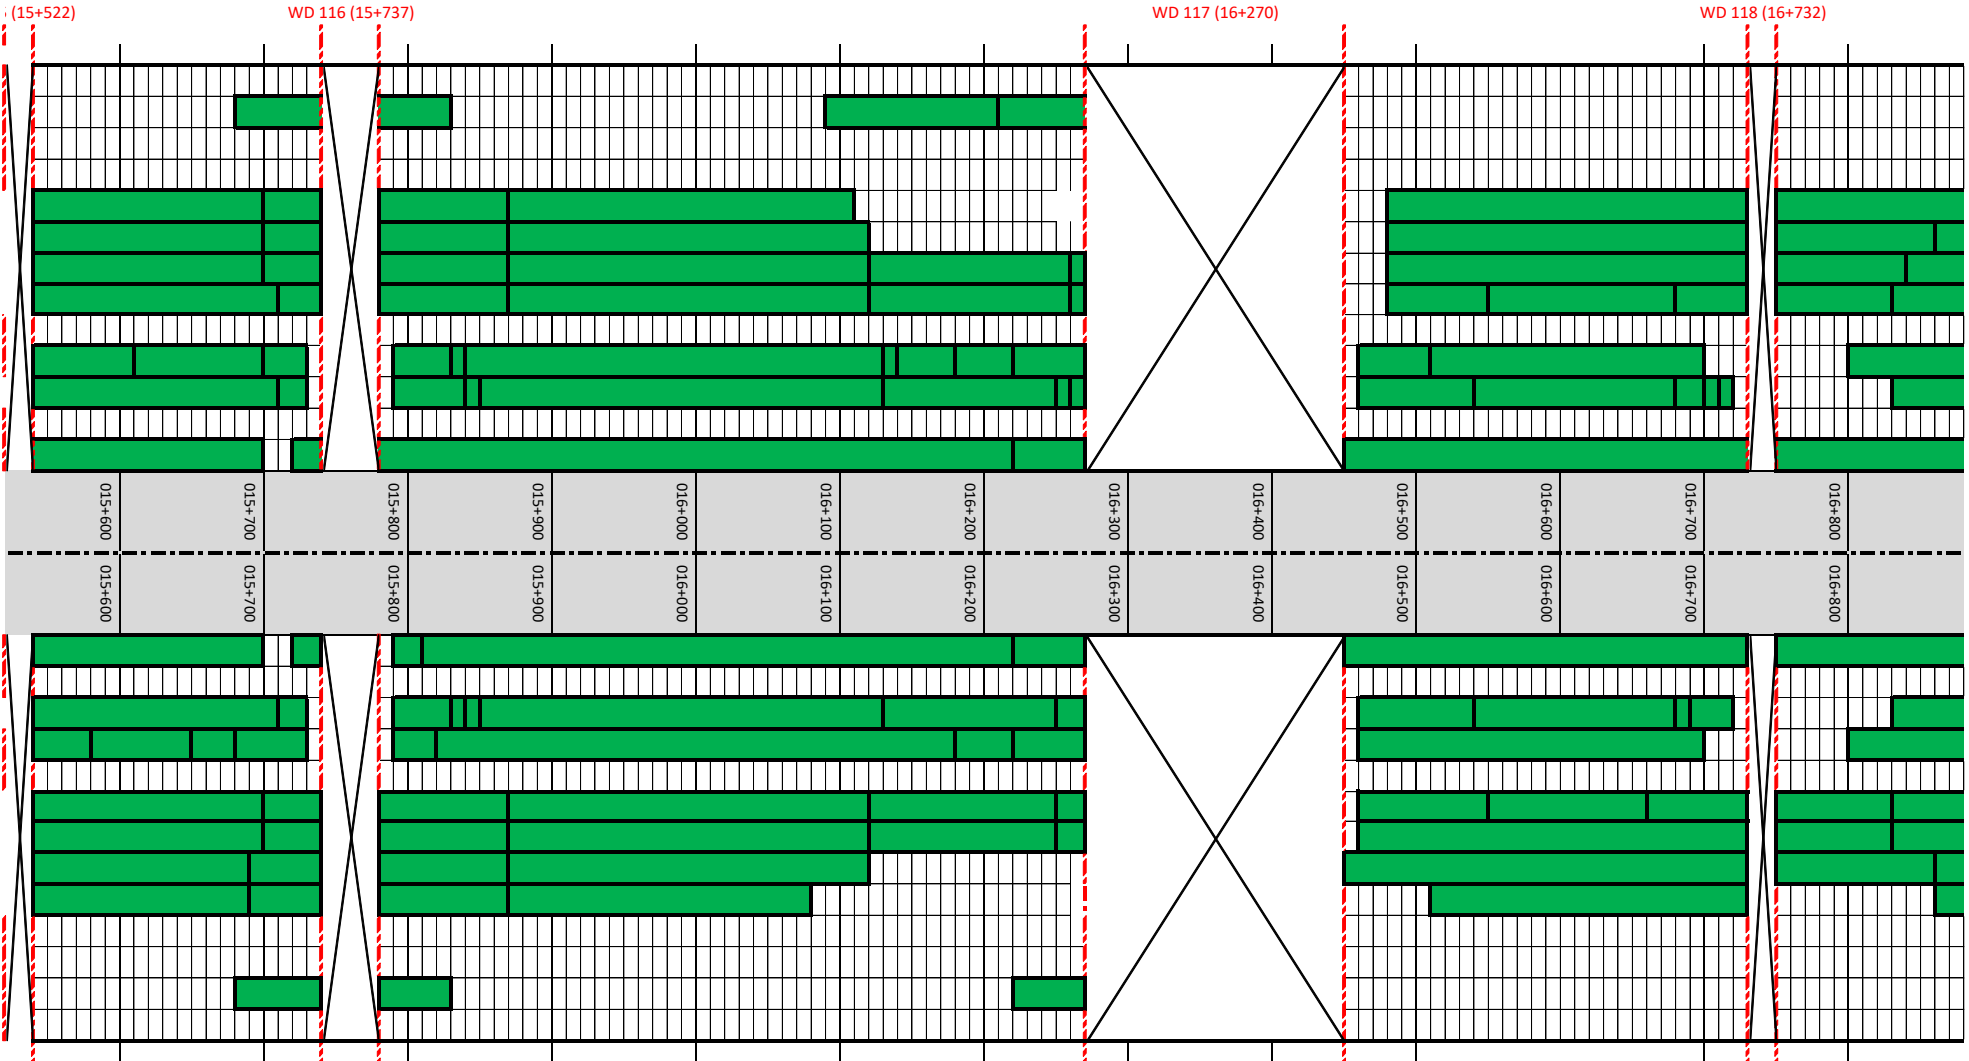

015+600	015+700	015+800	015+900	016+000	016+100	016+200	016+300	016+400	016+500	016+600	016+700	016+800
015+600	015+700	015+800	015+900	016+000	016+100	016+200	016+300	016+400	016+500	016+600	016+700	016+800


018+200
018+100
018+000
017+900
017+800
017+700
017+600
017+500
017+400
017+300
017+200
017+100
017+000
016+900

PZM-06 (17+644)

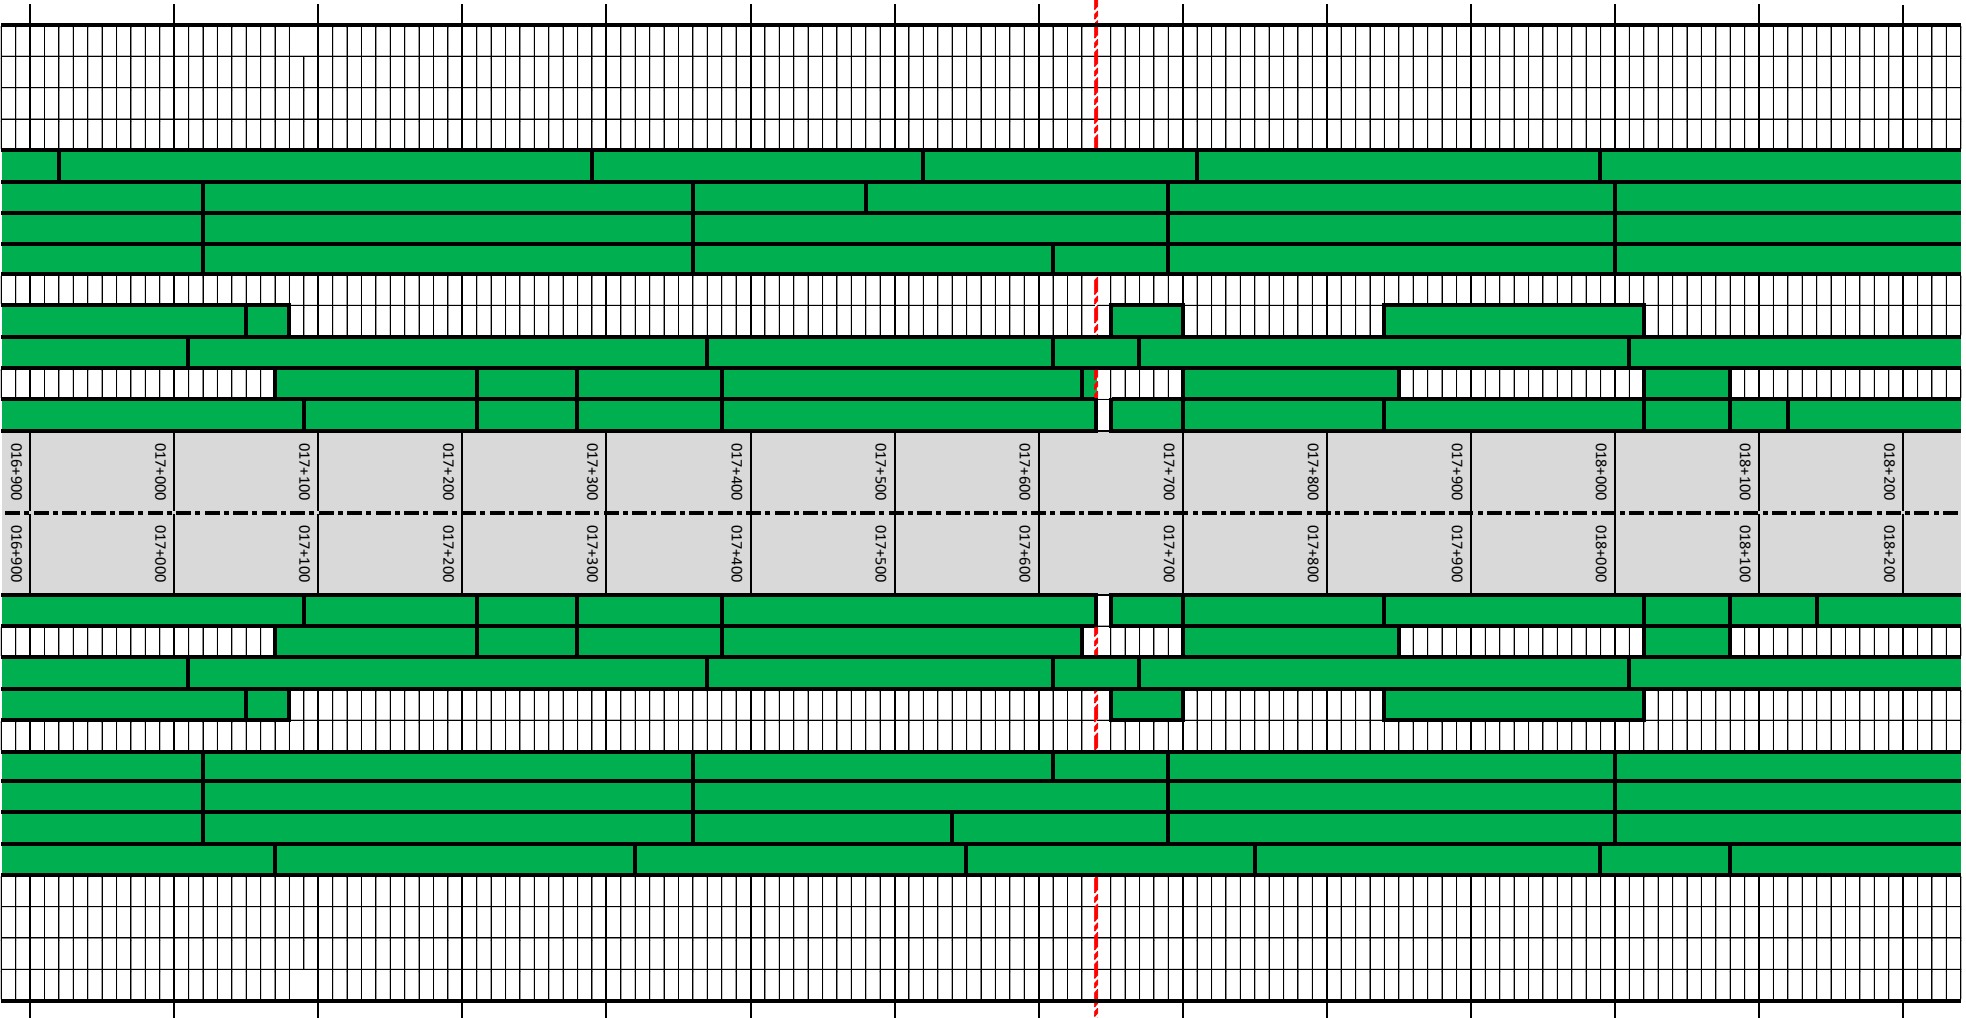

018+200	018+200
018+100	018+100
018+000	018+000
017+900	017+900
017+800	017+800
017+700	017+700
017+600	017+600
017+500	017+500
017+400	017+400
017+300	017+300
017+200	017+200
017+100	017+100
017+000	017+000
016+900	016+900

018+300	018+400	018+500	018+600	018+700	018+800	018+900	019+000	019+100	019+200	019+300	019+400	019+500	019+600
---------	---------	---------	---------	---------	---------	---------	---------	---------	---------	---------	---------	---------	---------

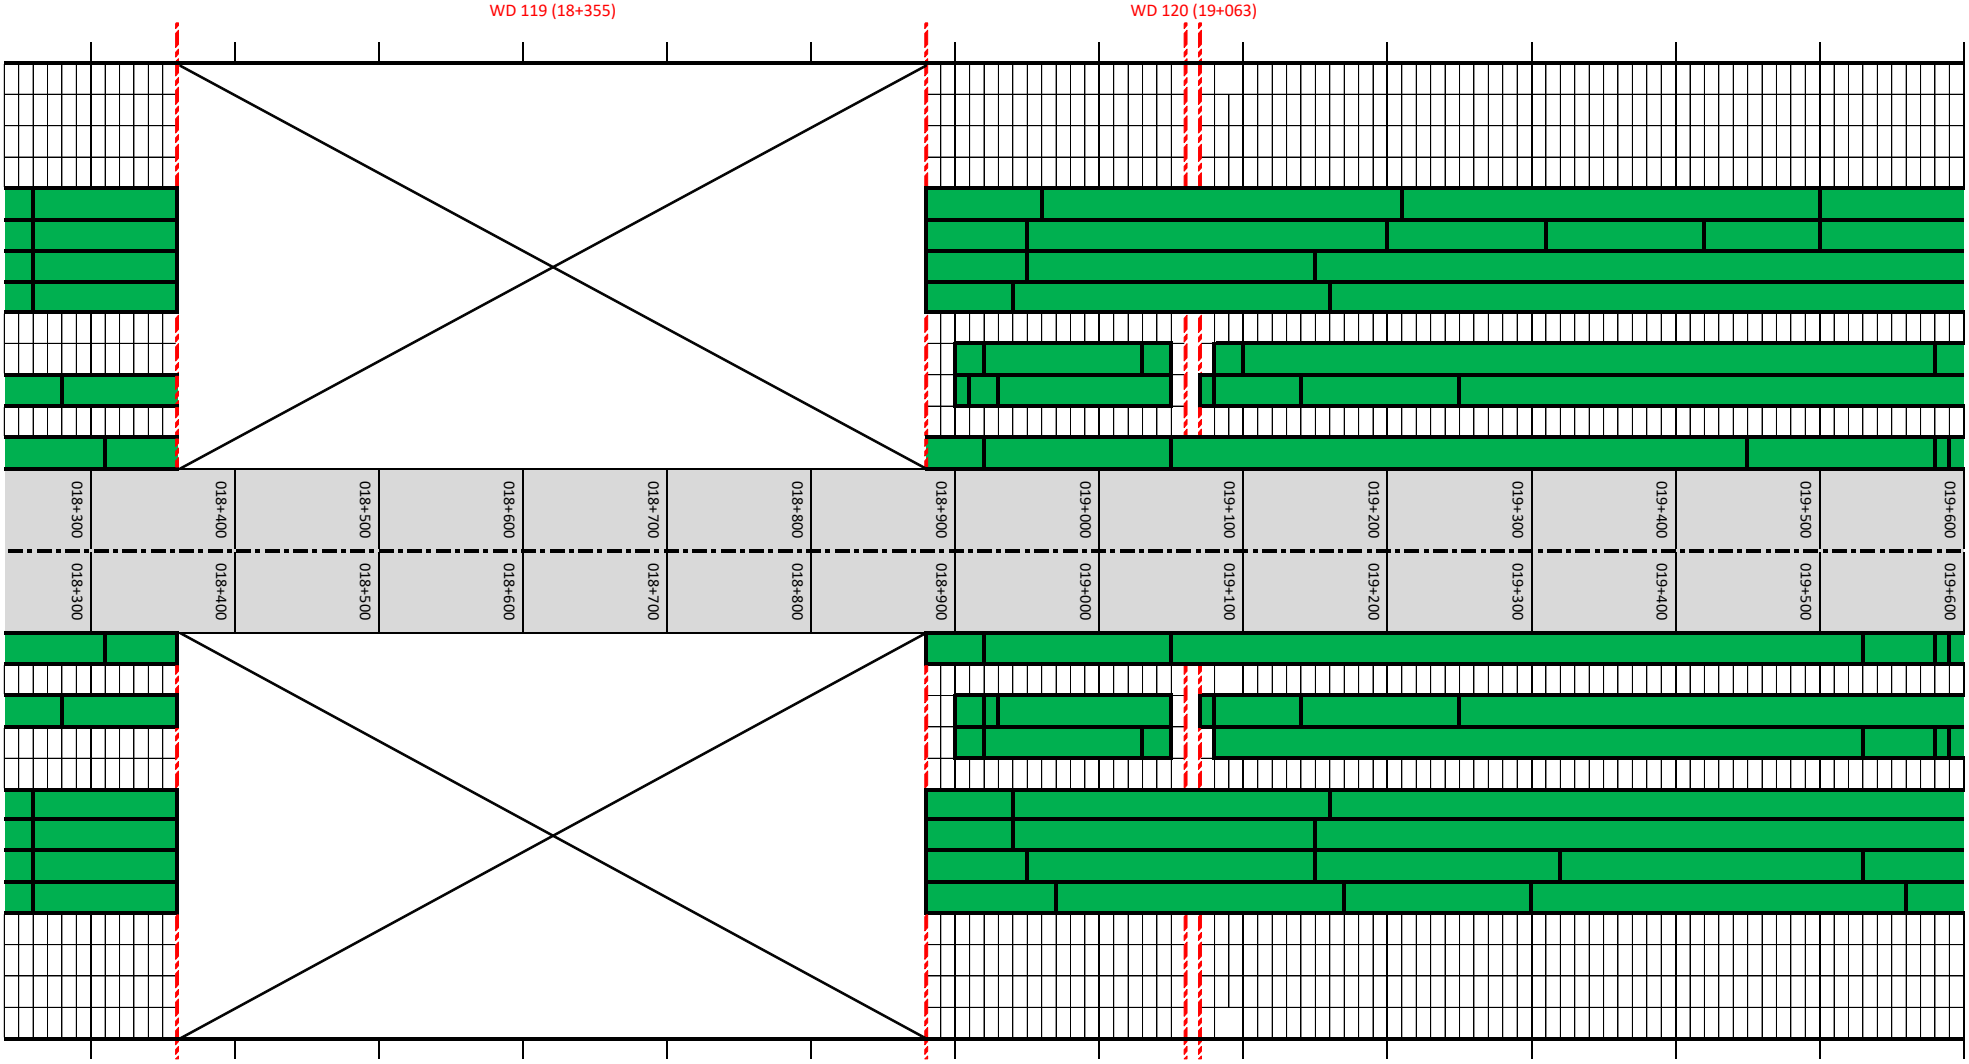

020+500
020+400
020+300
020+200
020+100
020+000
019+900
019+800
019+700

