


**Zał. 6.3.1**  
**Graficzny postęp robót drogowych**


LEGENDA:

- ROBOTY WYKONANE W BIEŻĄCYM OKRESIE
- ROBOTY WYKONANE DO BIEŻĄCEGO OKRESU


005+000	005+100	005+200	005+300	005+400	005+500	005+600	005+700	005+800	005+900	006+000
---------	---------	---------	---------	---------	---------	---------	---------	---------	---------	---------

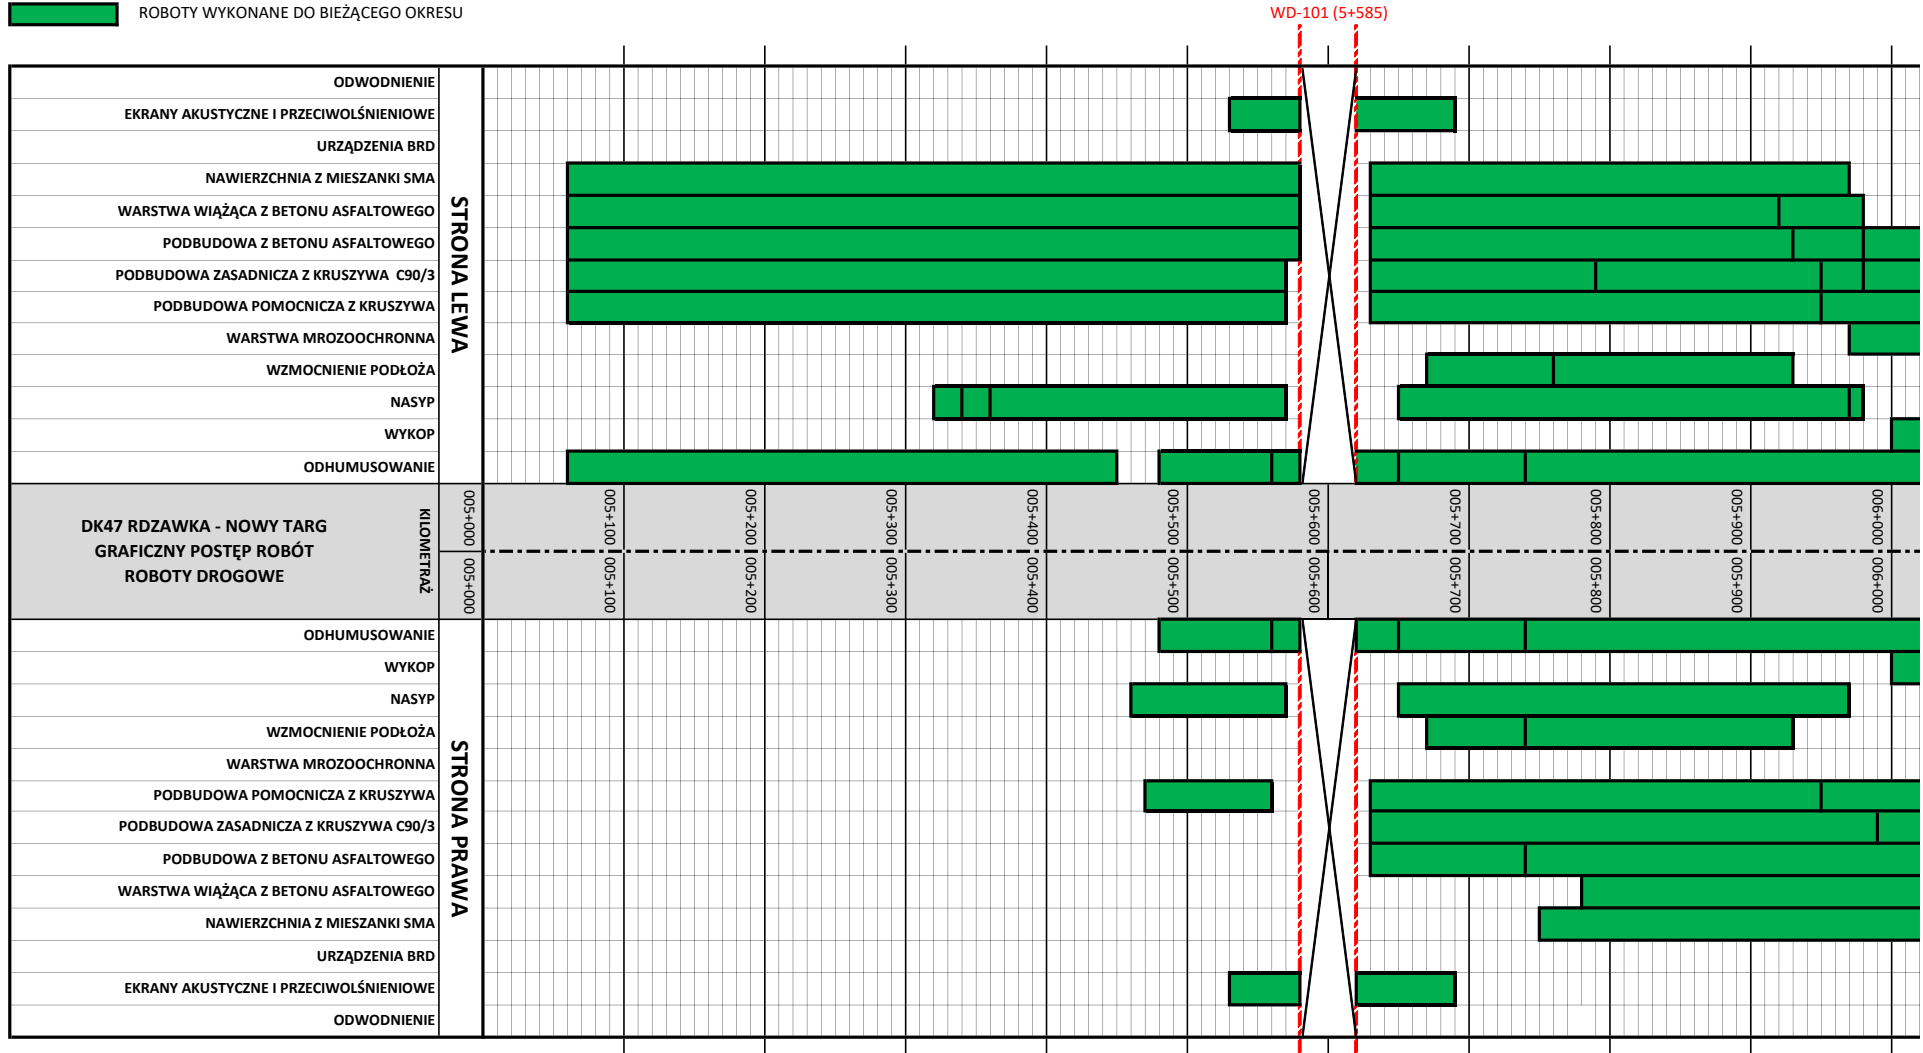


007+400	007+300	007+200	007+100	007+000	006+900	006+800	006+700	006+600	006+500	006+400	006+300	006+200	006+100
---------	---------	---------	---------	---------	---------	---------	---------	---------	---------	---------	---------	---------	---------

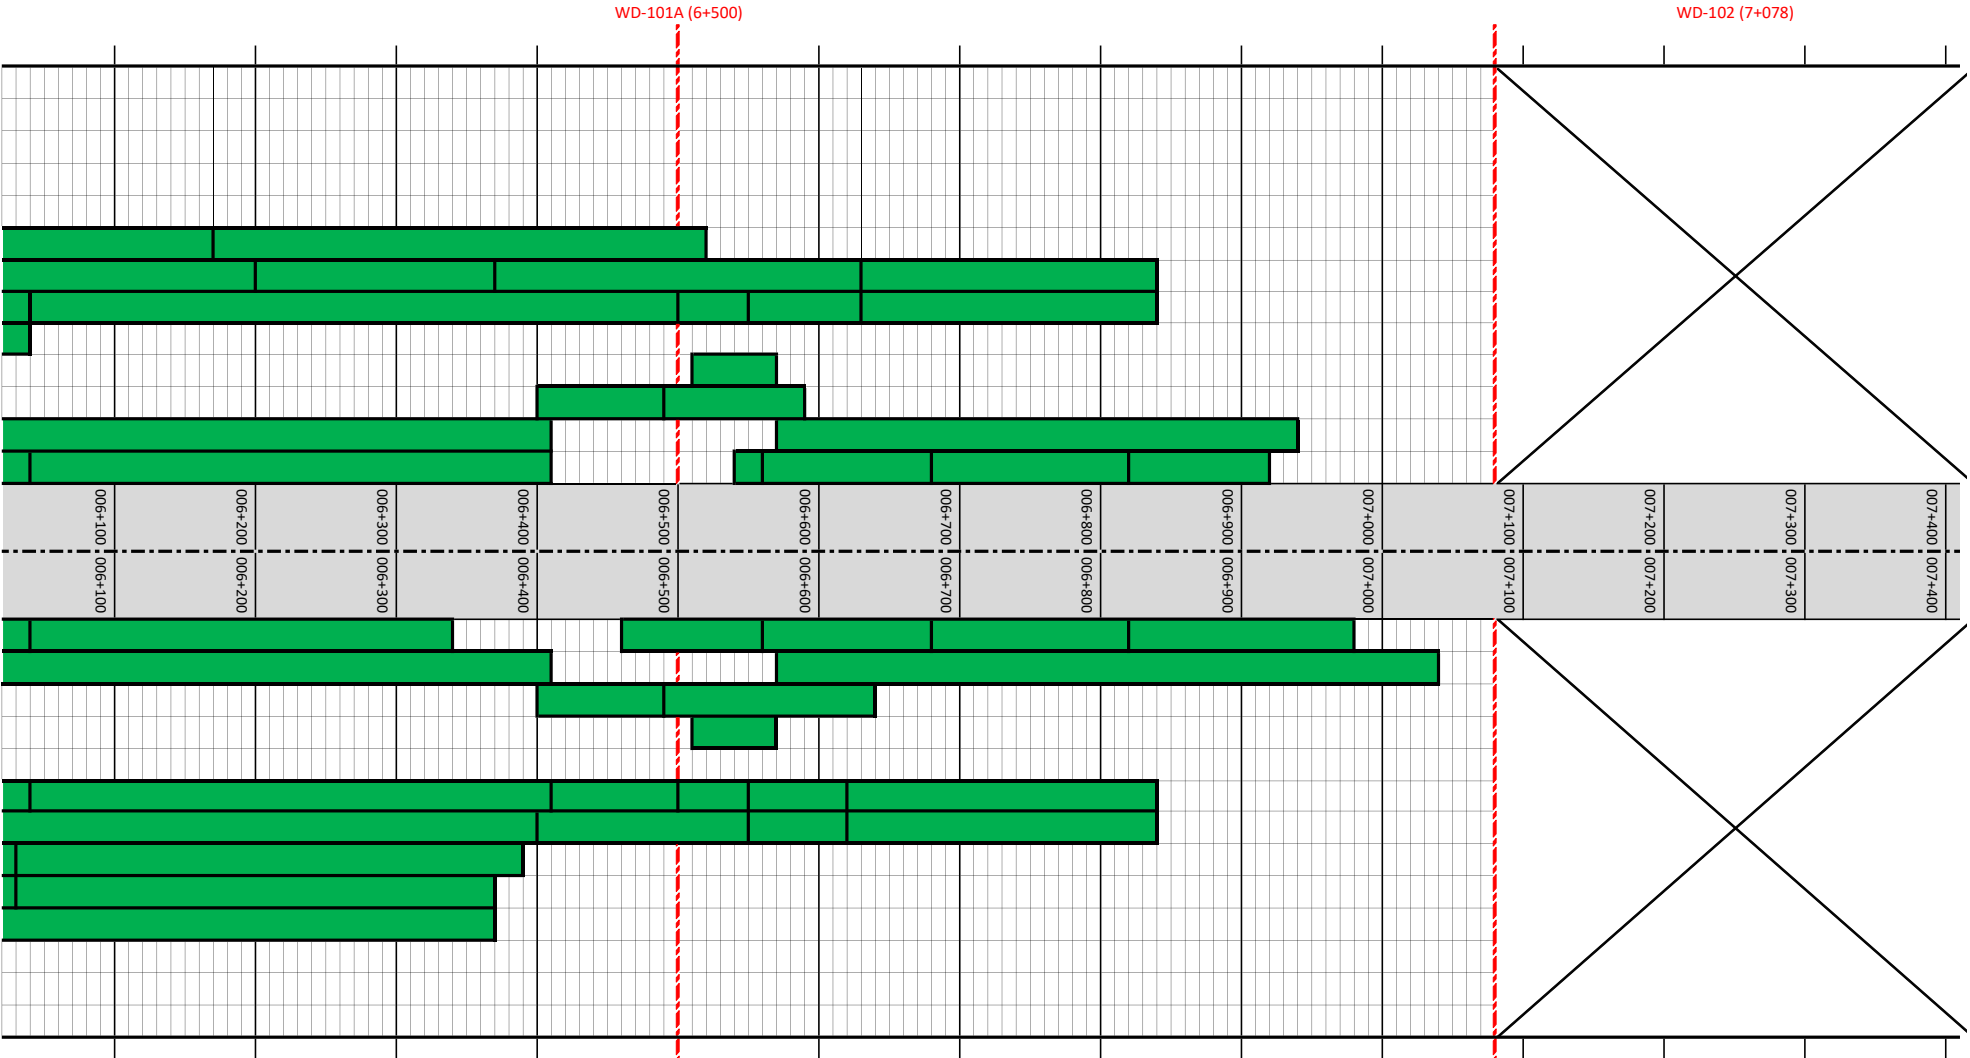


008+800	008+700	008+600	008+500	008+400	008+300	008+200	008+100	008+000	007+900	007+800	007+700	007+600	007+500
---------	---------	---------	---------	---------	---------	---------	---------	---------	---------	---------	---------	---------	---------

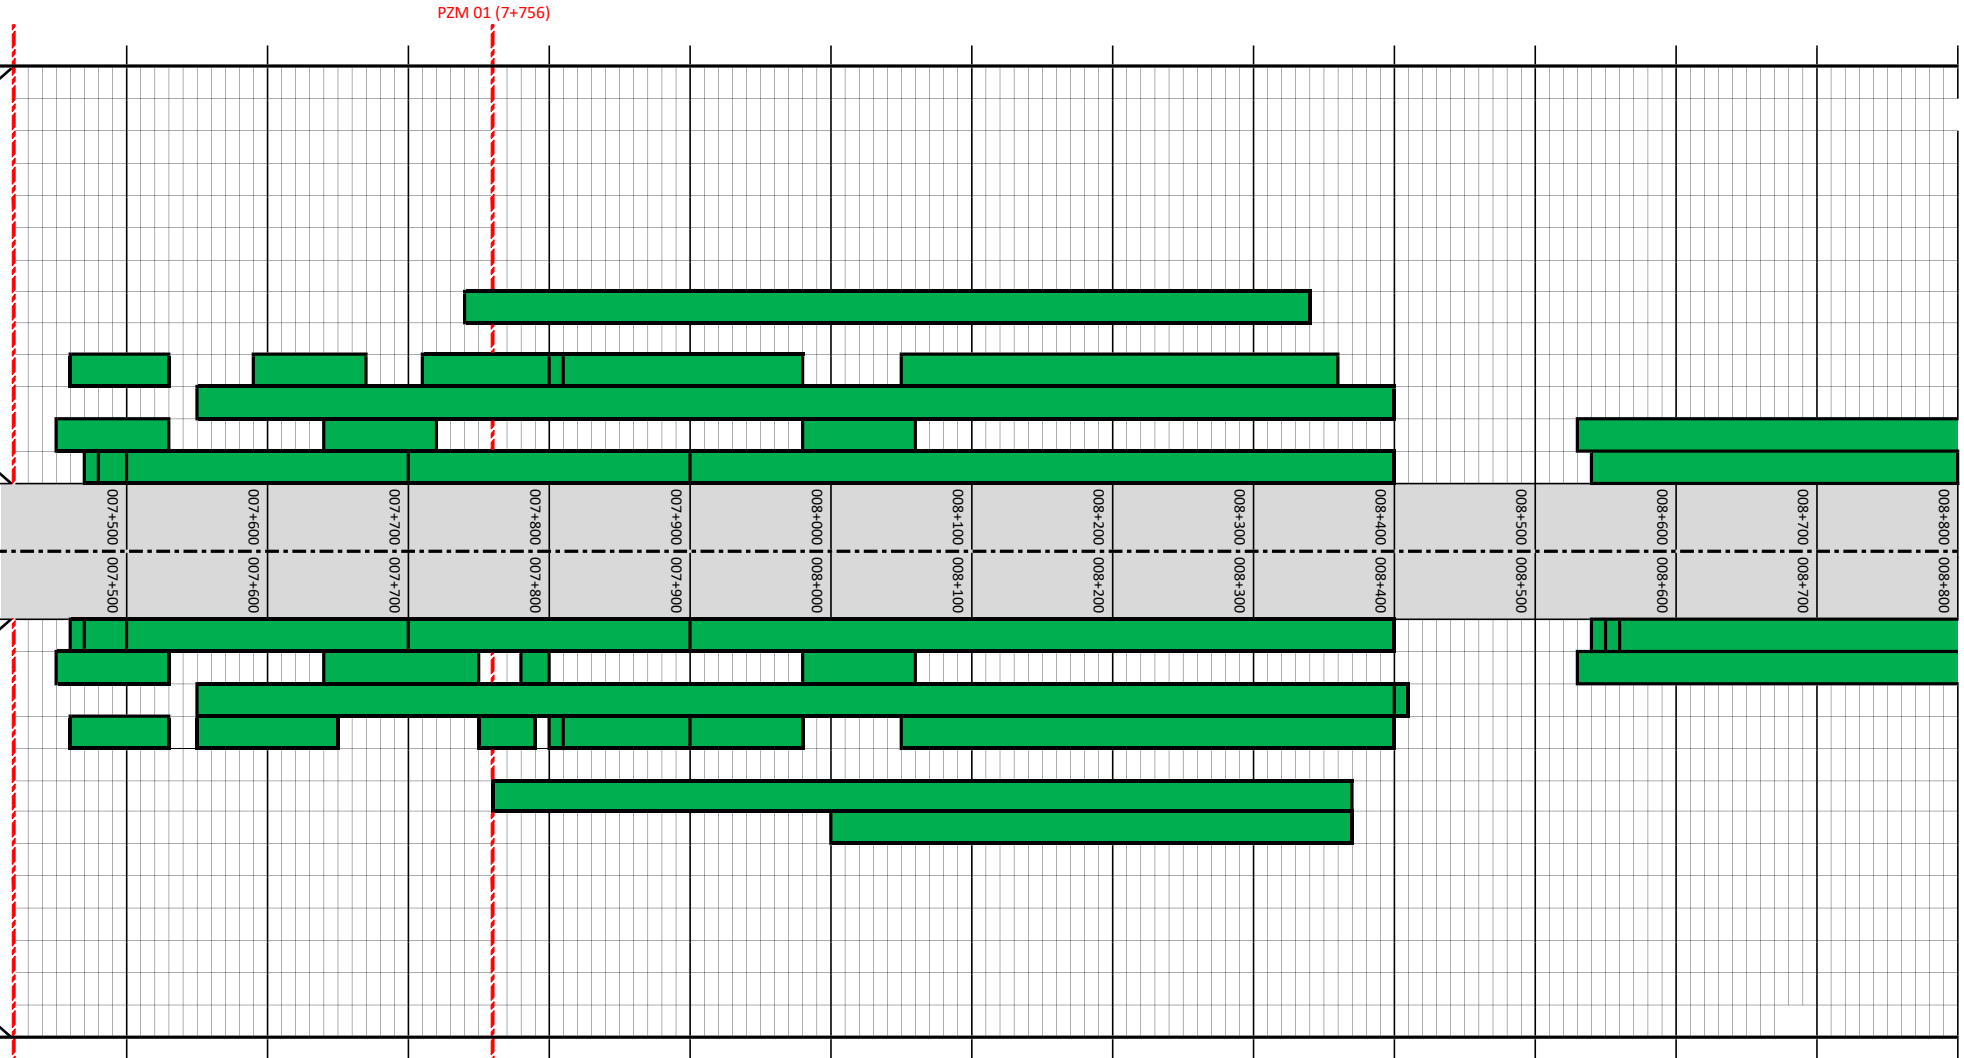


008+900	009+000	009+100	009+200	009+300	009+400	009+500	009+600	009+700	009+800	009+900	010+000	010+100	010+200
---------	---------	---------	---------	---------	---------	---------	---------	---------	---------	---------	---------	---------	---------

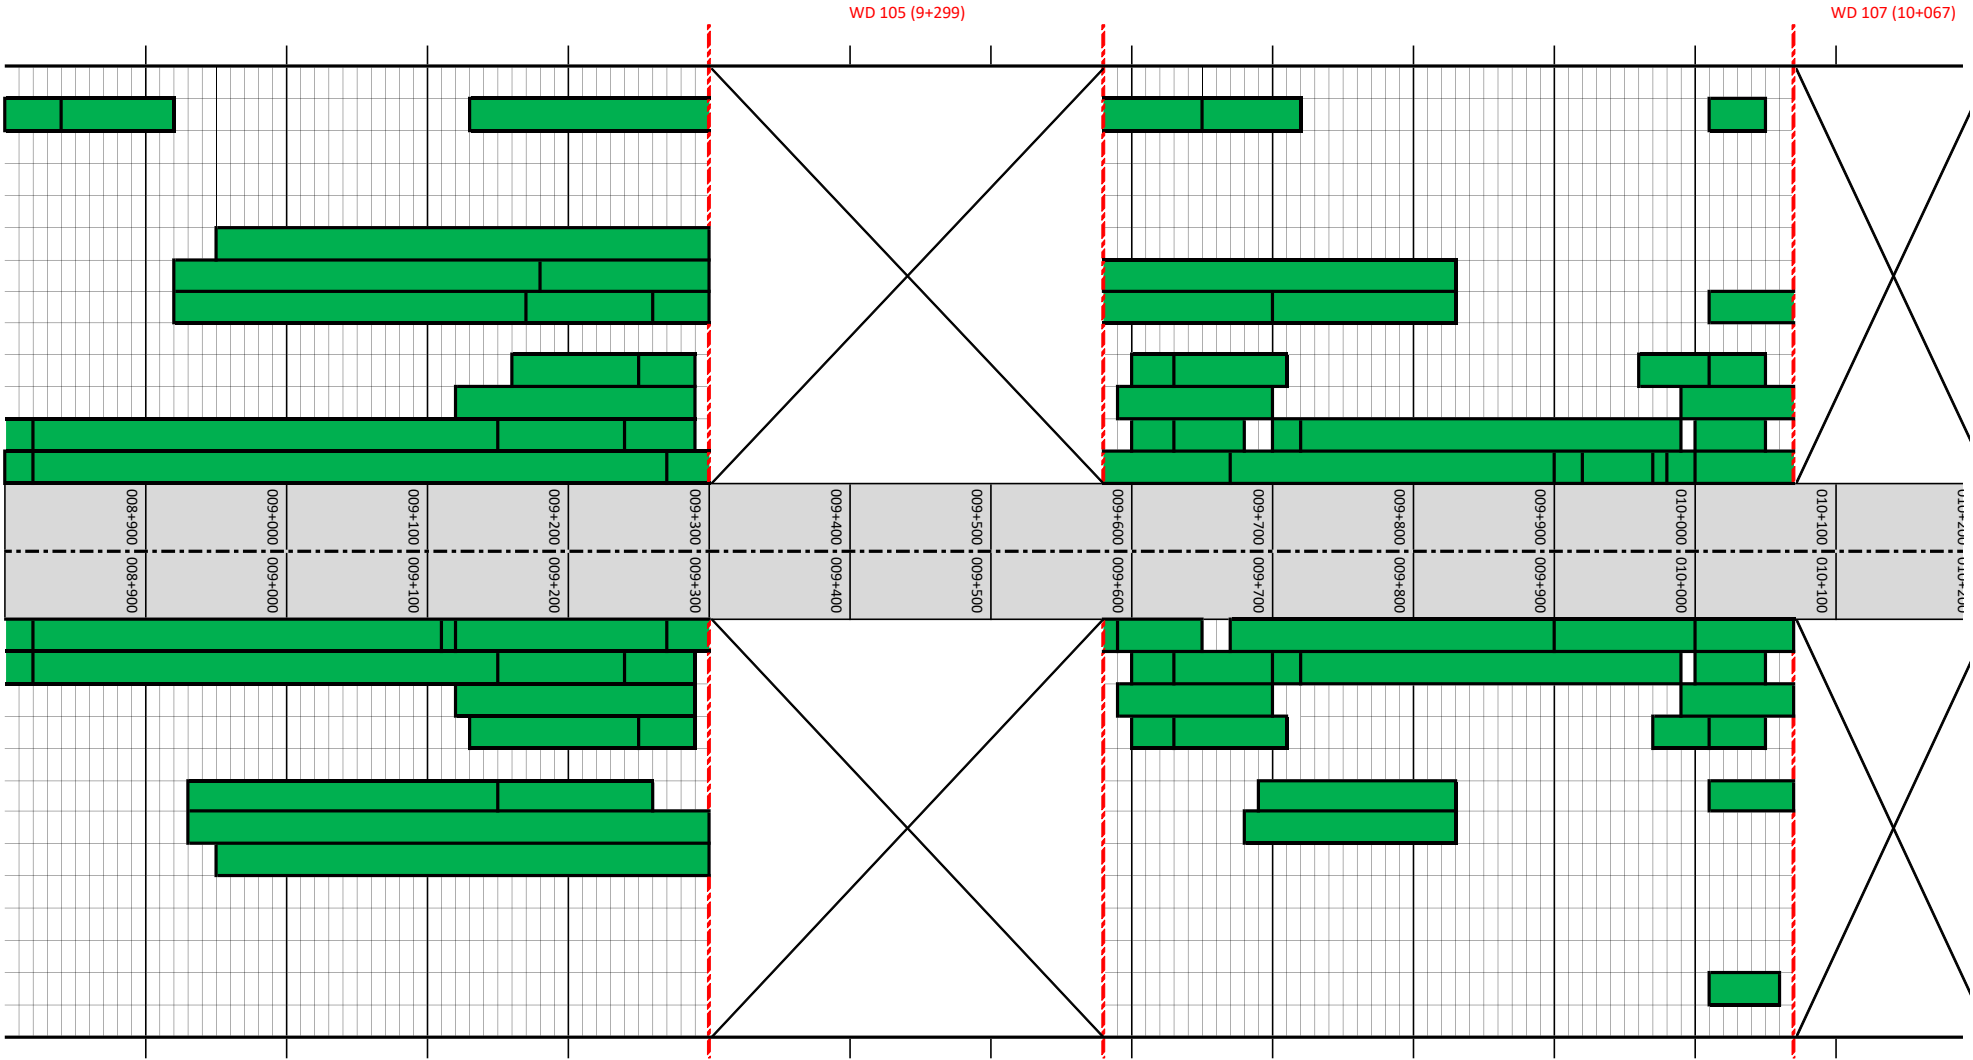

011+500	011+400	011+300	011+200	011+100	011+000	010+900	010+800	010+700	010+600	010+500	010+400	010+300	010+200	010+100	010+000
---------	---------	---------	---------	---------	---------	---------	---------	---------	---------	---------	---------	---------	---------	---------	---------

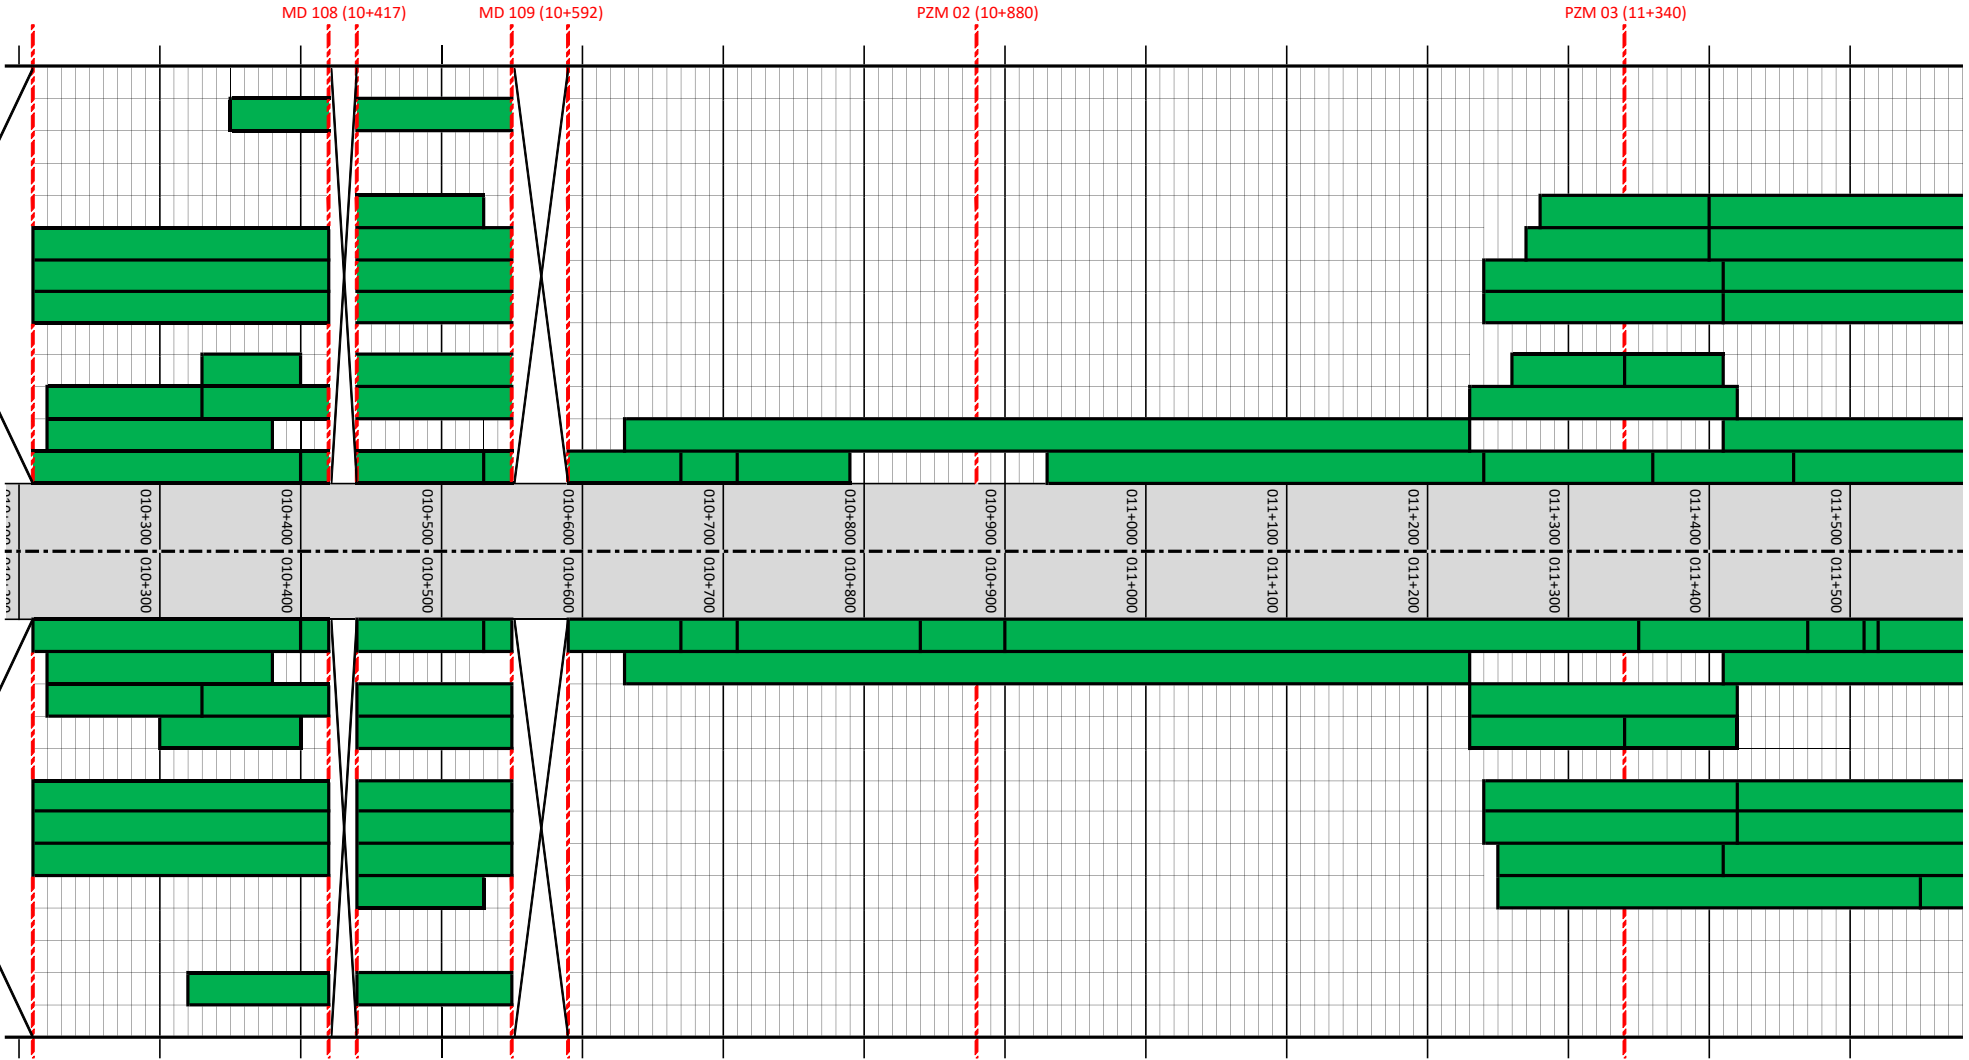


012+900
012+800
012+700
012+600
012+500
012+400
012+300
012+200
012+100
012+000
011+900
011+800
011+700
011+600

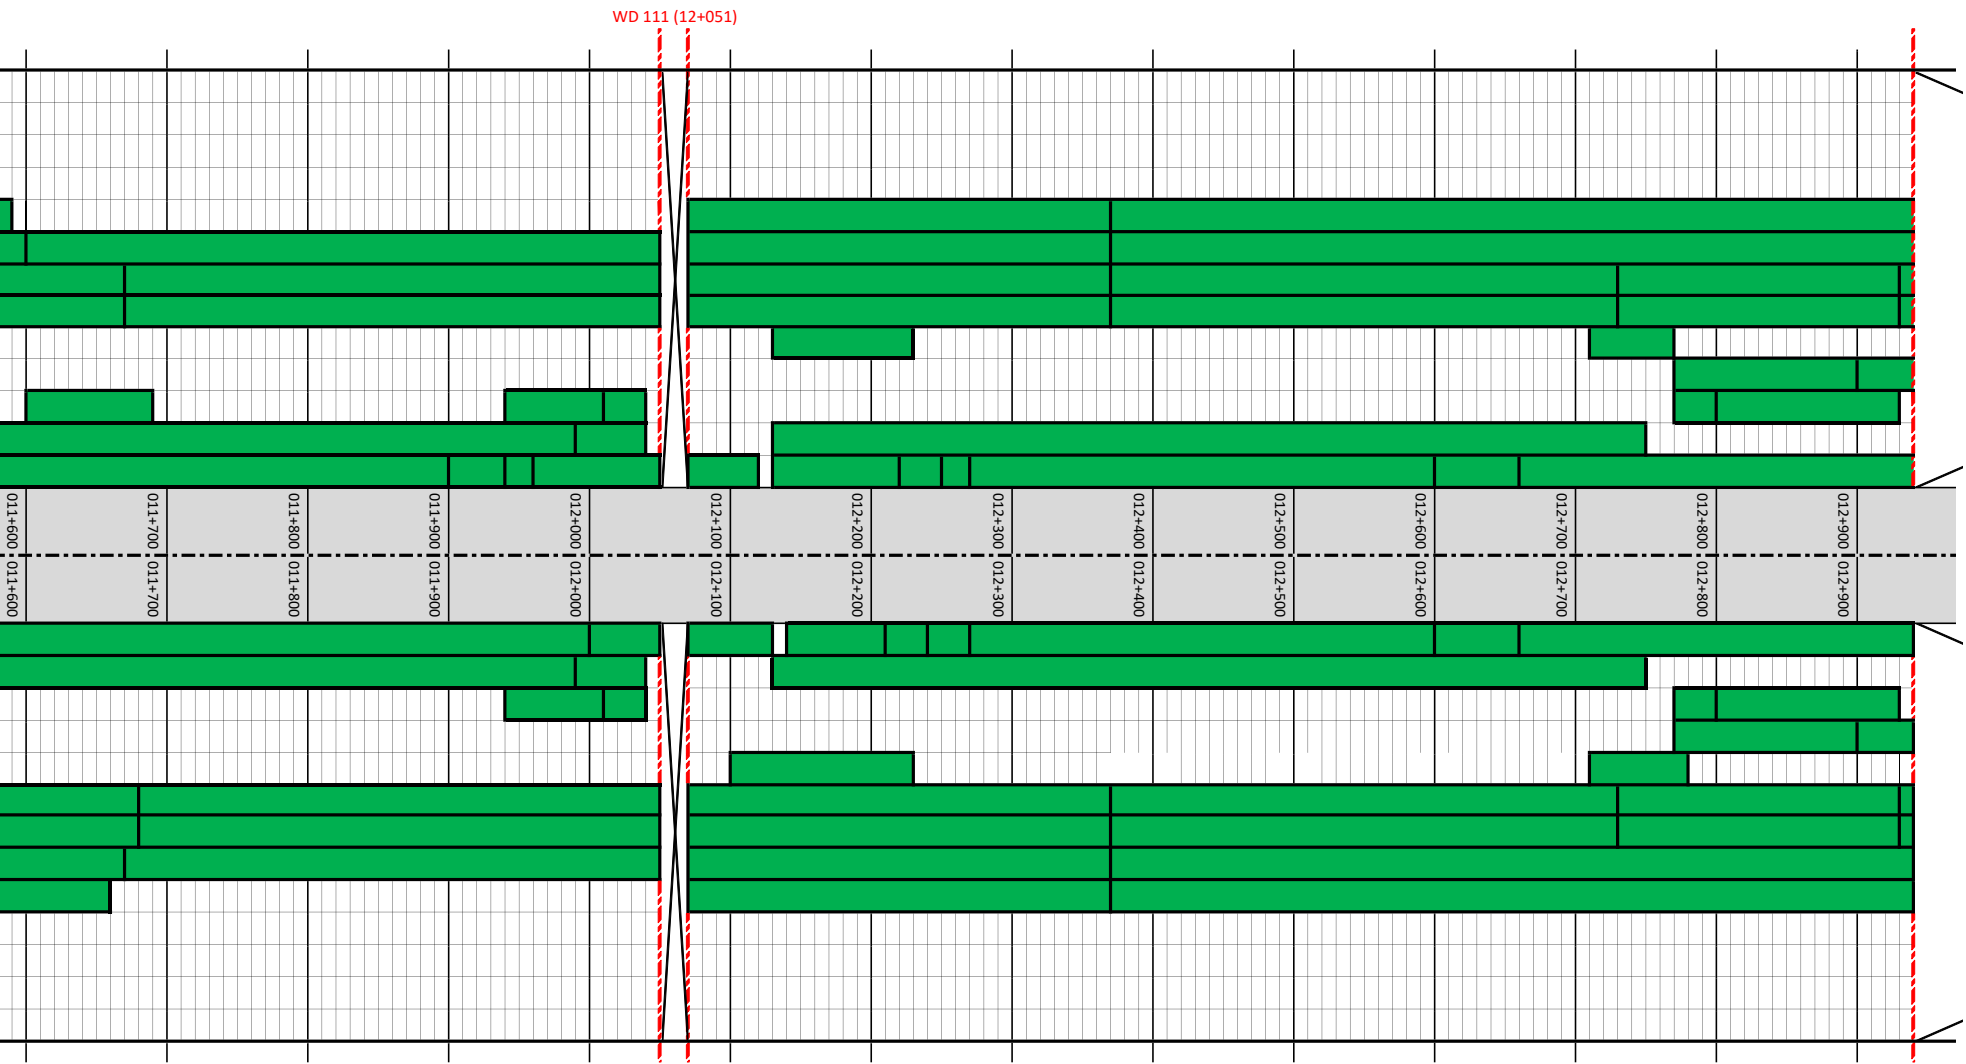

014+300
014+200
014+100
014+000
013+900
013+800
013+700
013+600
013+500
013+400
013+300
013+200
013+100
013+000


WD 112 (12+939)

WD 113 (14+020)

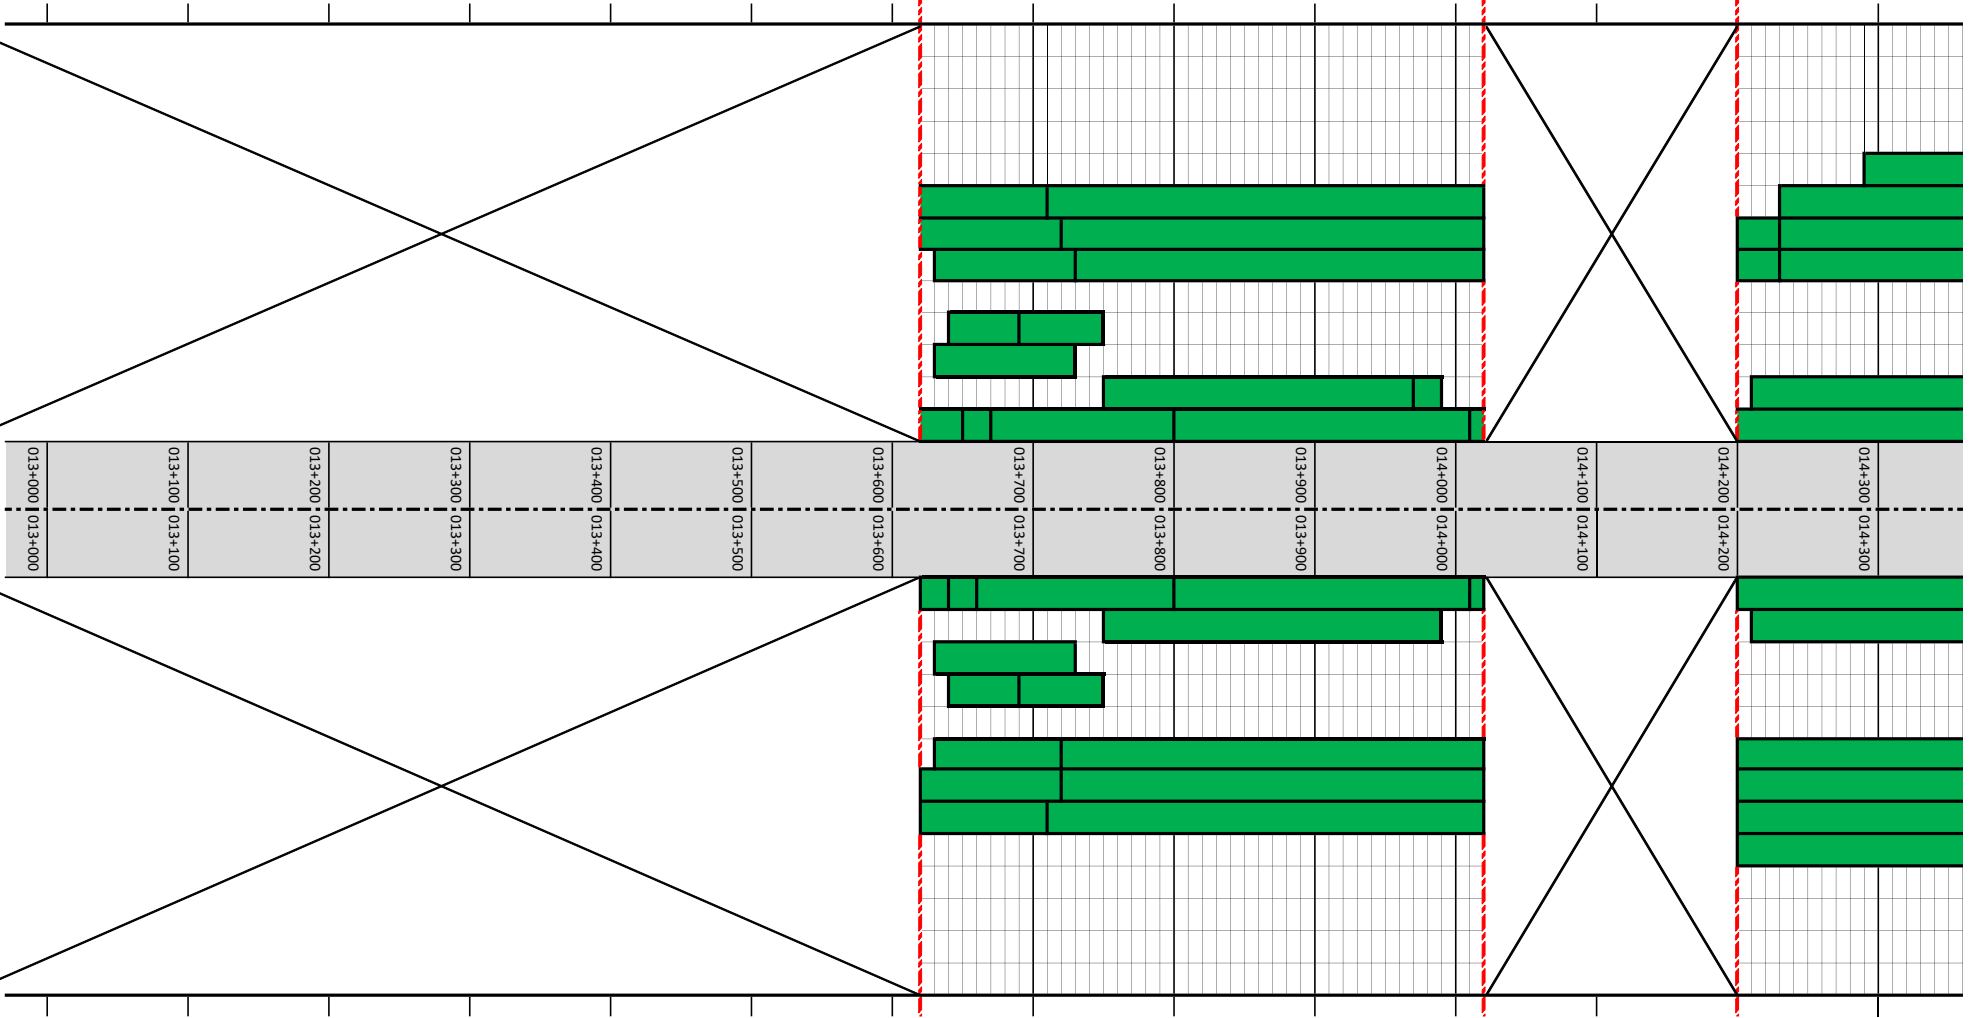


014+300	014+300
014+200	014+200
014+100	014+100
014+000	014+000
013+900	013+900
013+800	013+800
013+700	013+700
013+600	013+600
013+500	013+500
013+400	013+400
013+300	013+300
013+200	013+200
013+100	013+100
013+000	013+000

015+700	015+600	015+500	015+400	015+300	015+200	015+100	015+000	014+900	014+800	014+700	014+600	014+500	014+400
---------	---------	---------	---------	---------	---------	---------	---------	---------	---------	---------	---------	---------	---------

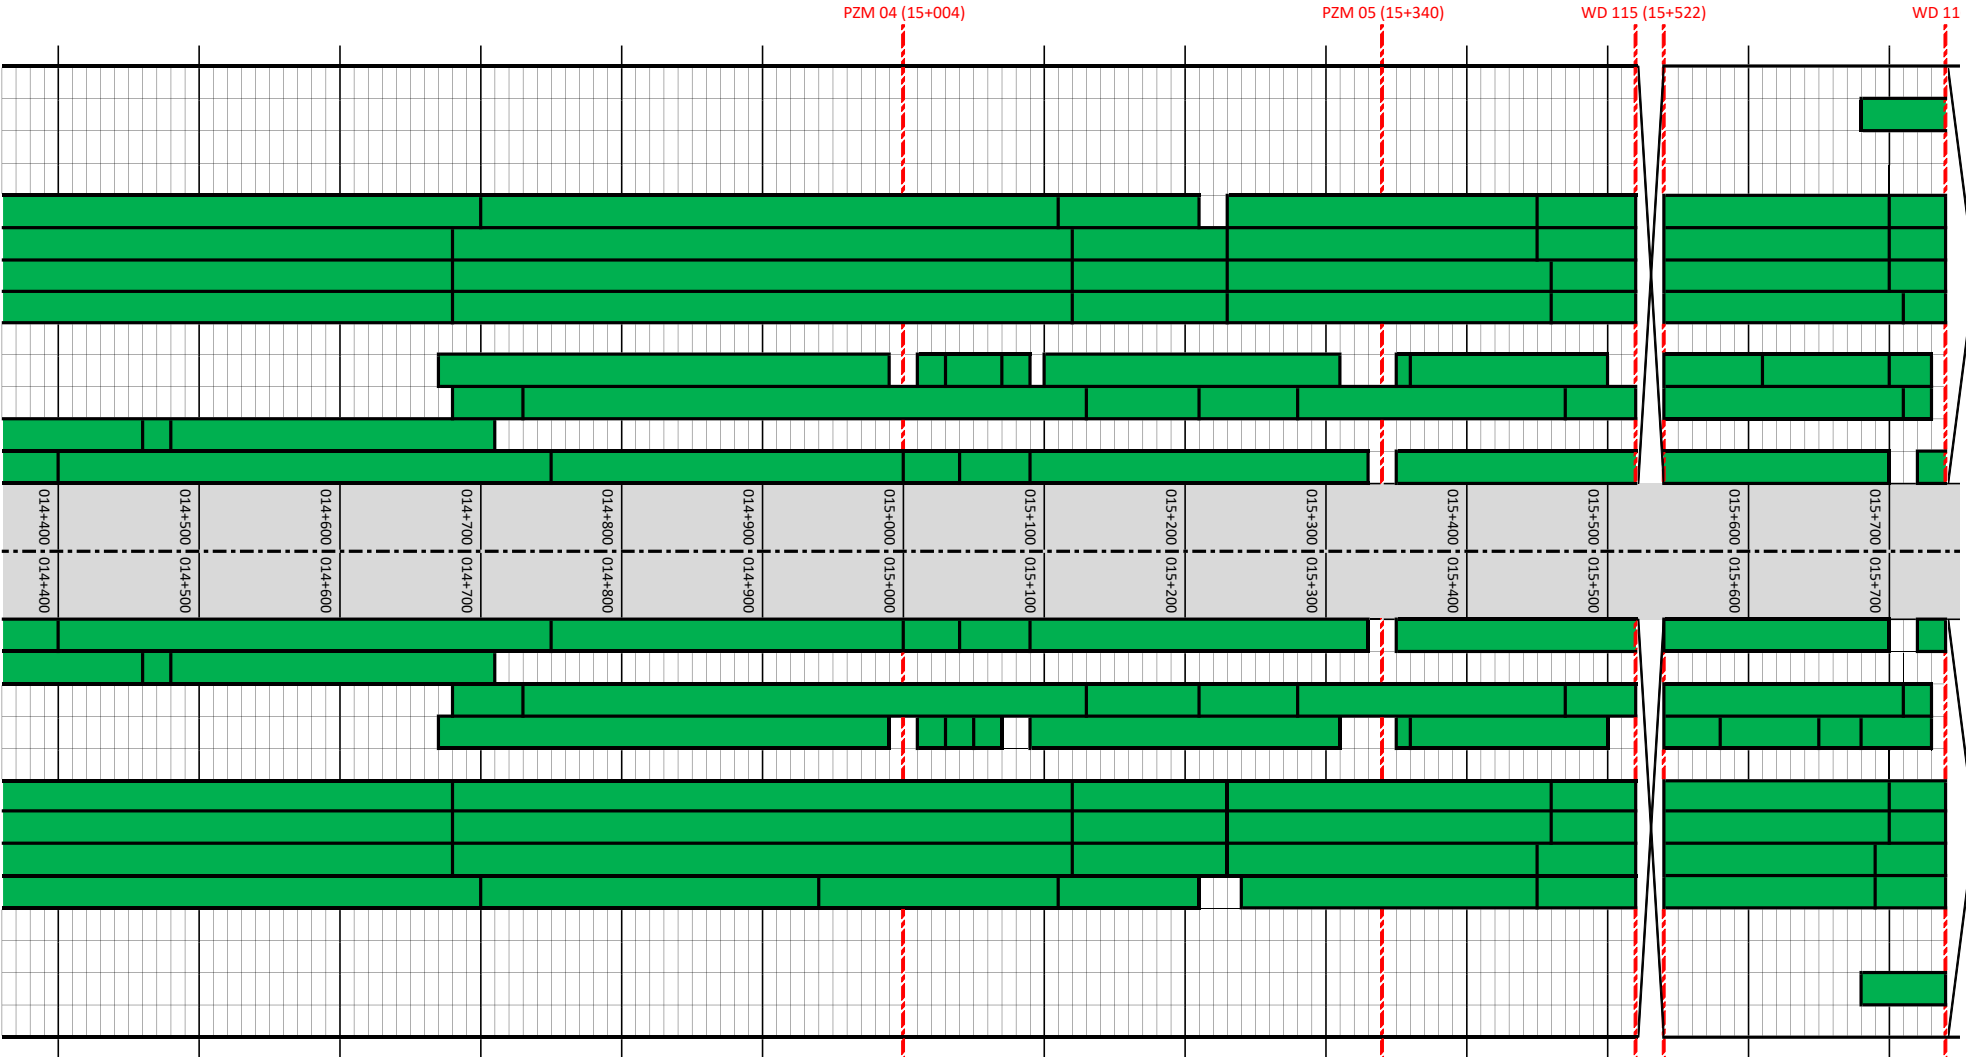





015+800	015+900	016+000	016+100	016+200	016+300	016+400	016+500	016+600	016+700	016+800	016+900	017+000	017+100
---------	---------	---------	---------	---------	---------	---------	---------	---------	---------	---------	---------	---------	---------

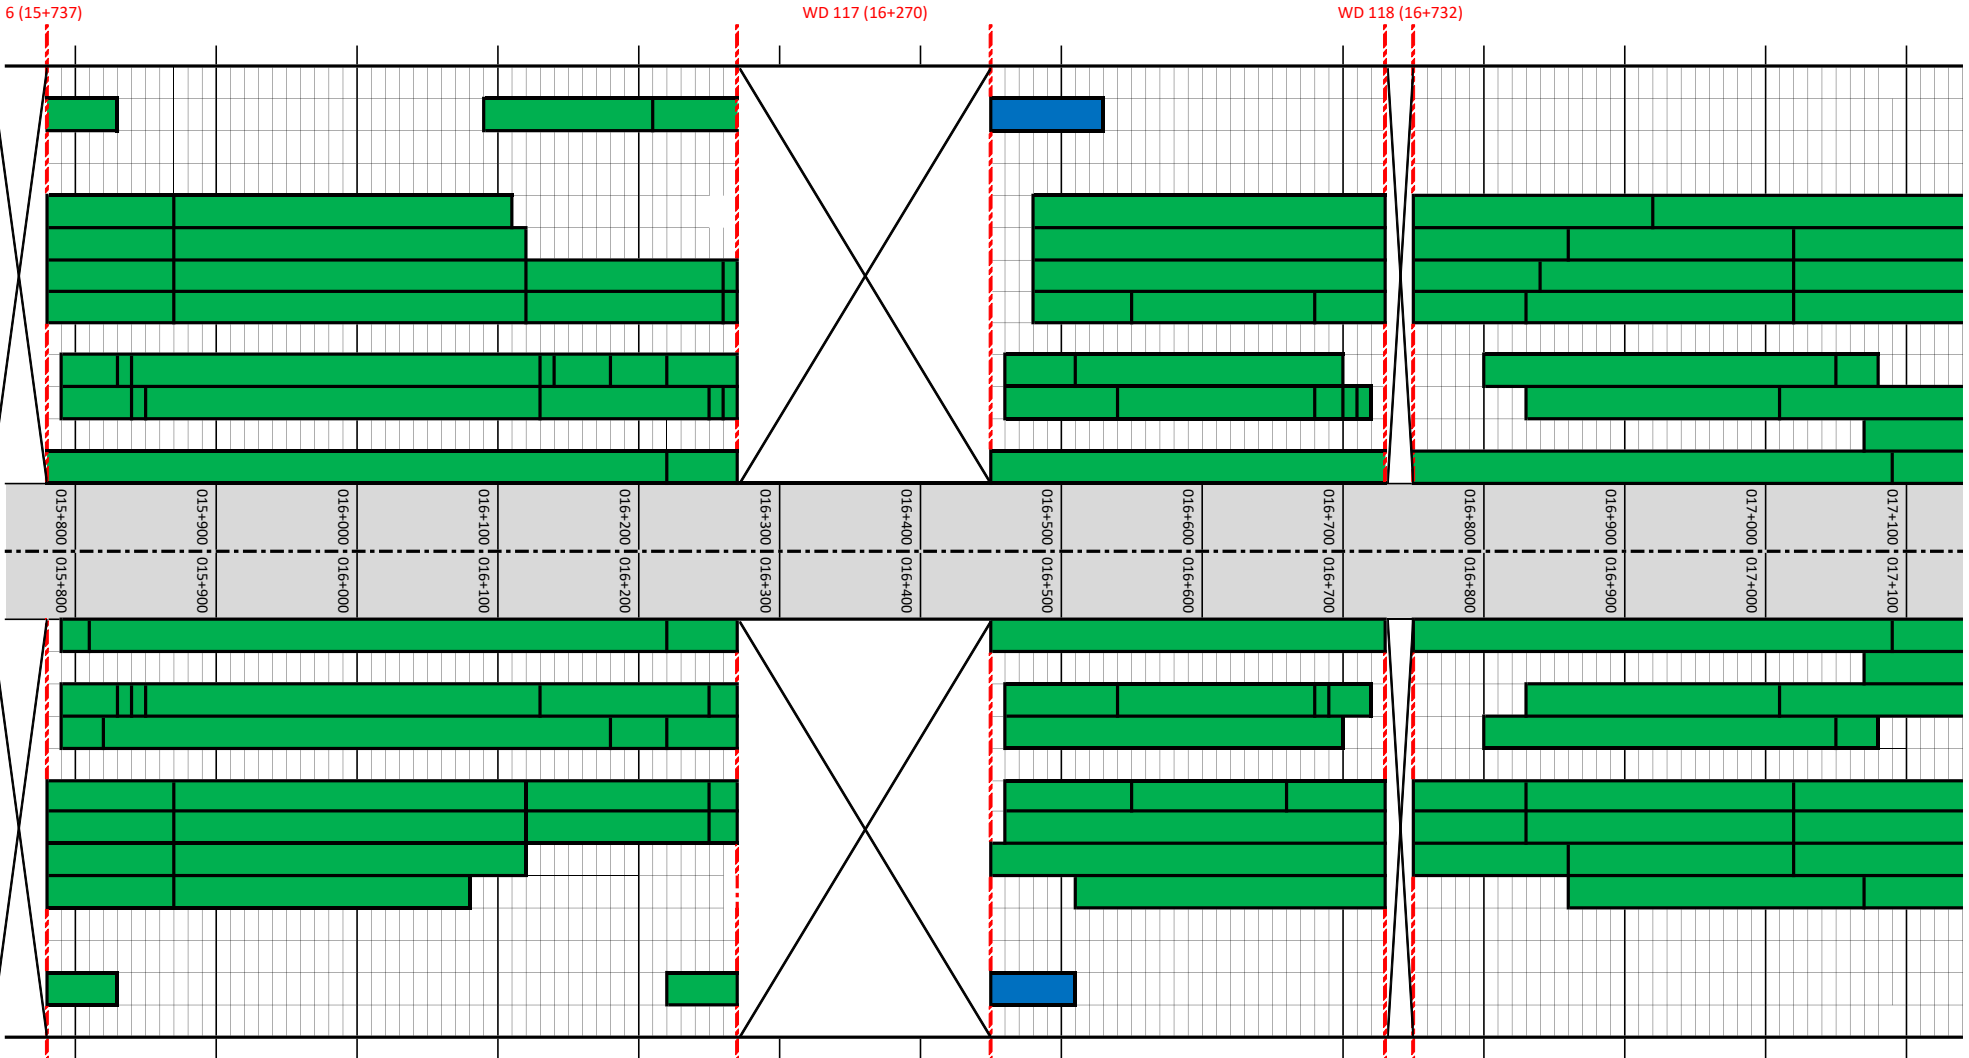


018+500
018+400
018+300
018+200
018+100
018+000
017+900
017+800
017+700
017+600
017+500
017+400
017+300
017+200

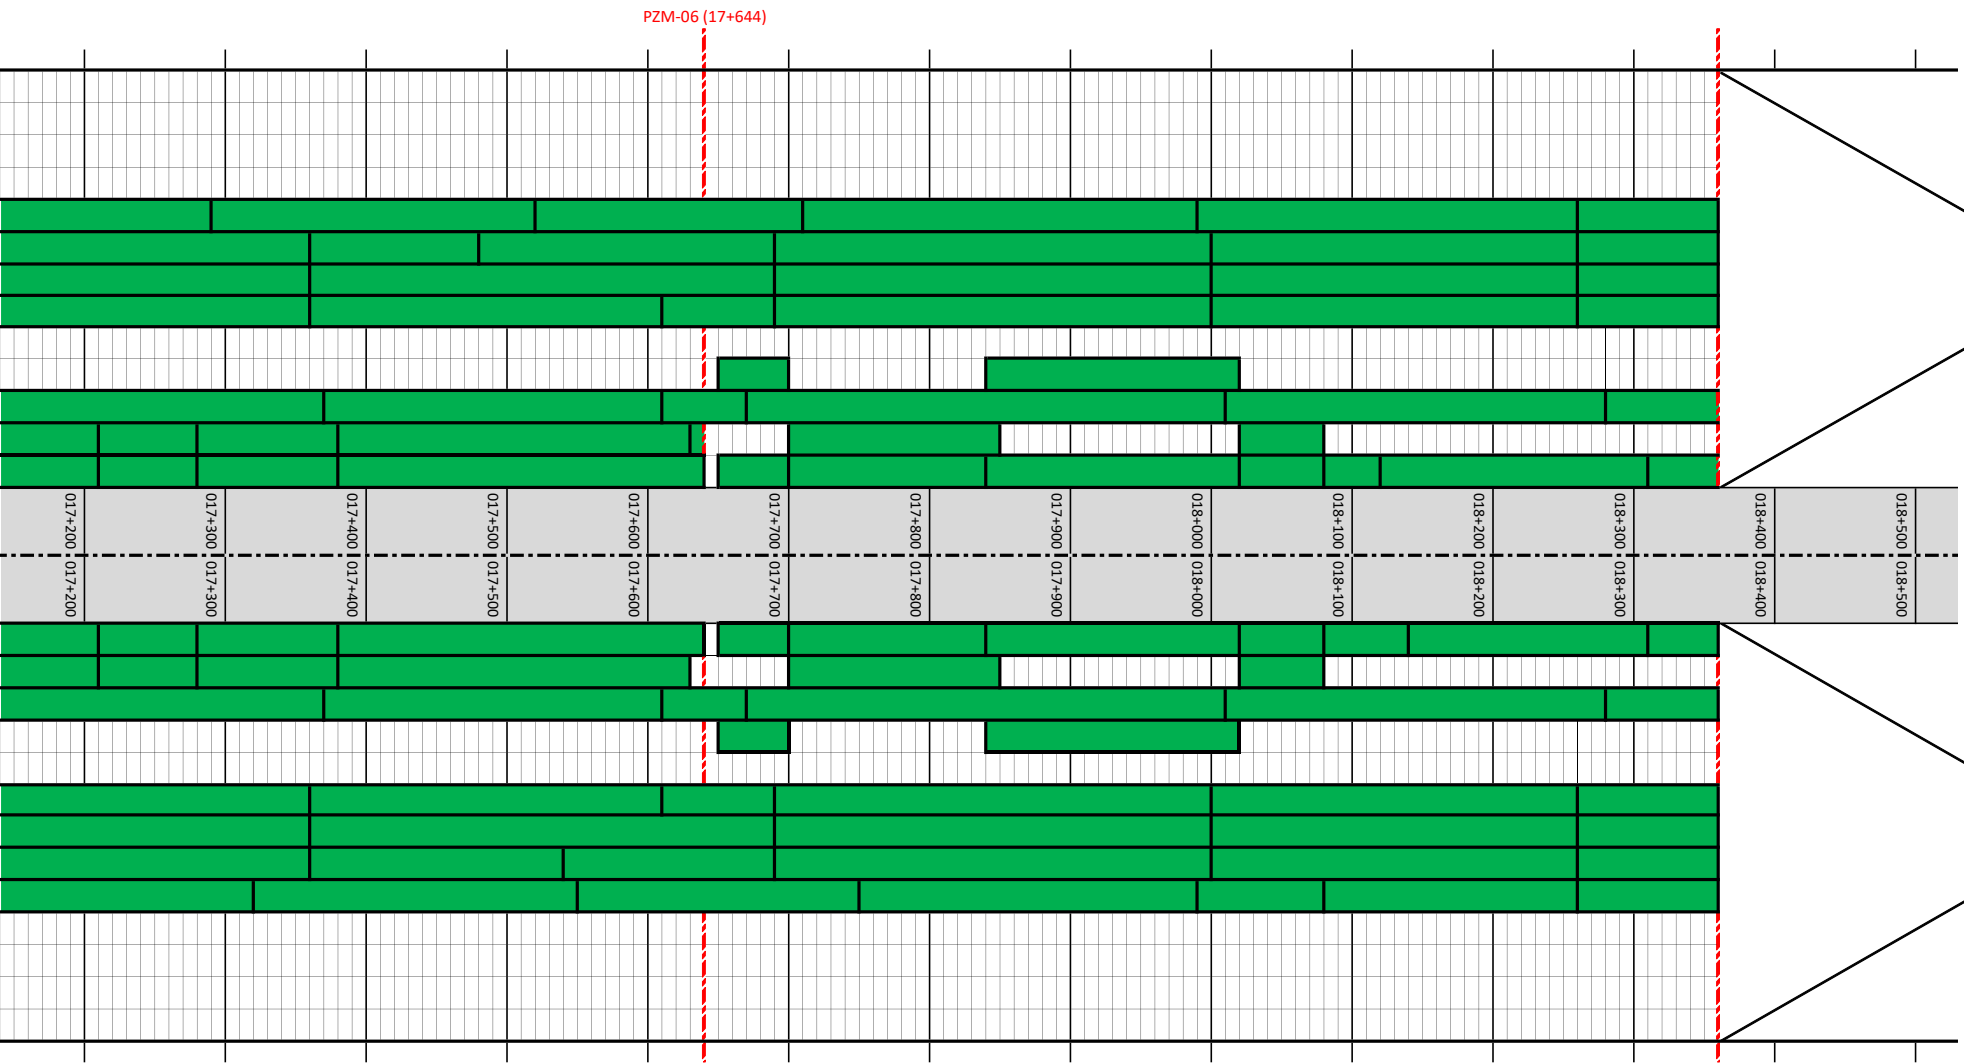

018+600	018+700	018+800	018+900	019+000	019+100	019+200	019+300	019+400	019+500	019+600	019+700	019+800	019+900
---------	---------	---------	---------	---------	---------	---------	---------	---------	---------	---------	---------	---------	---------

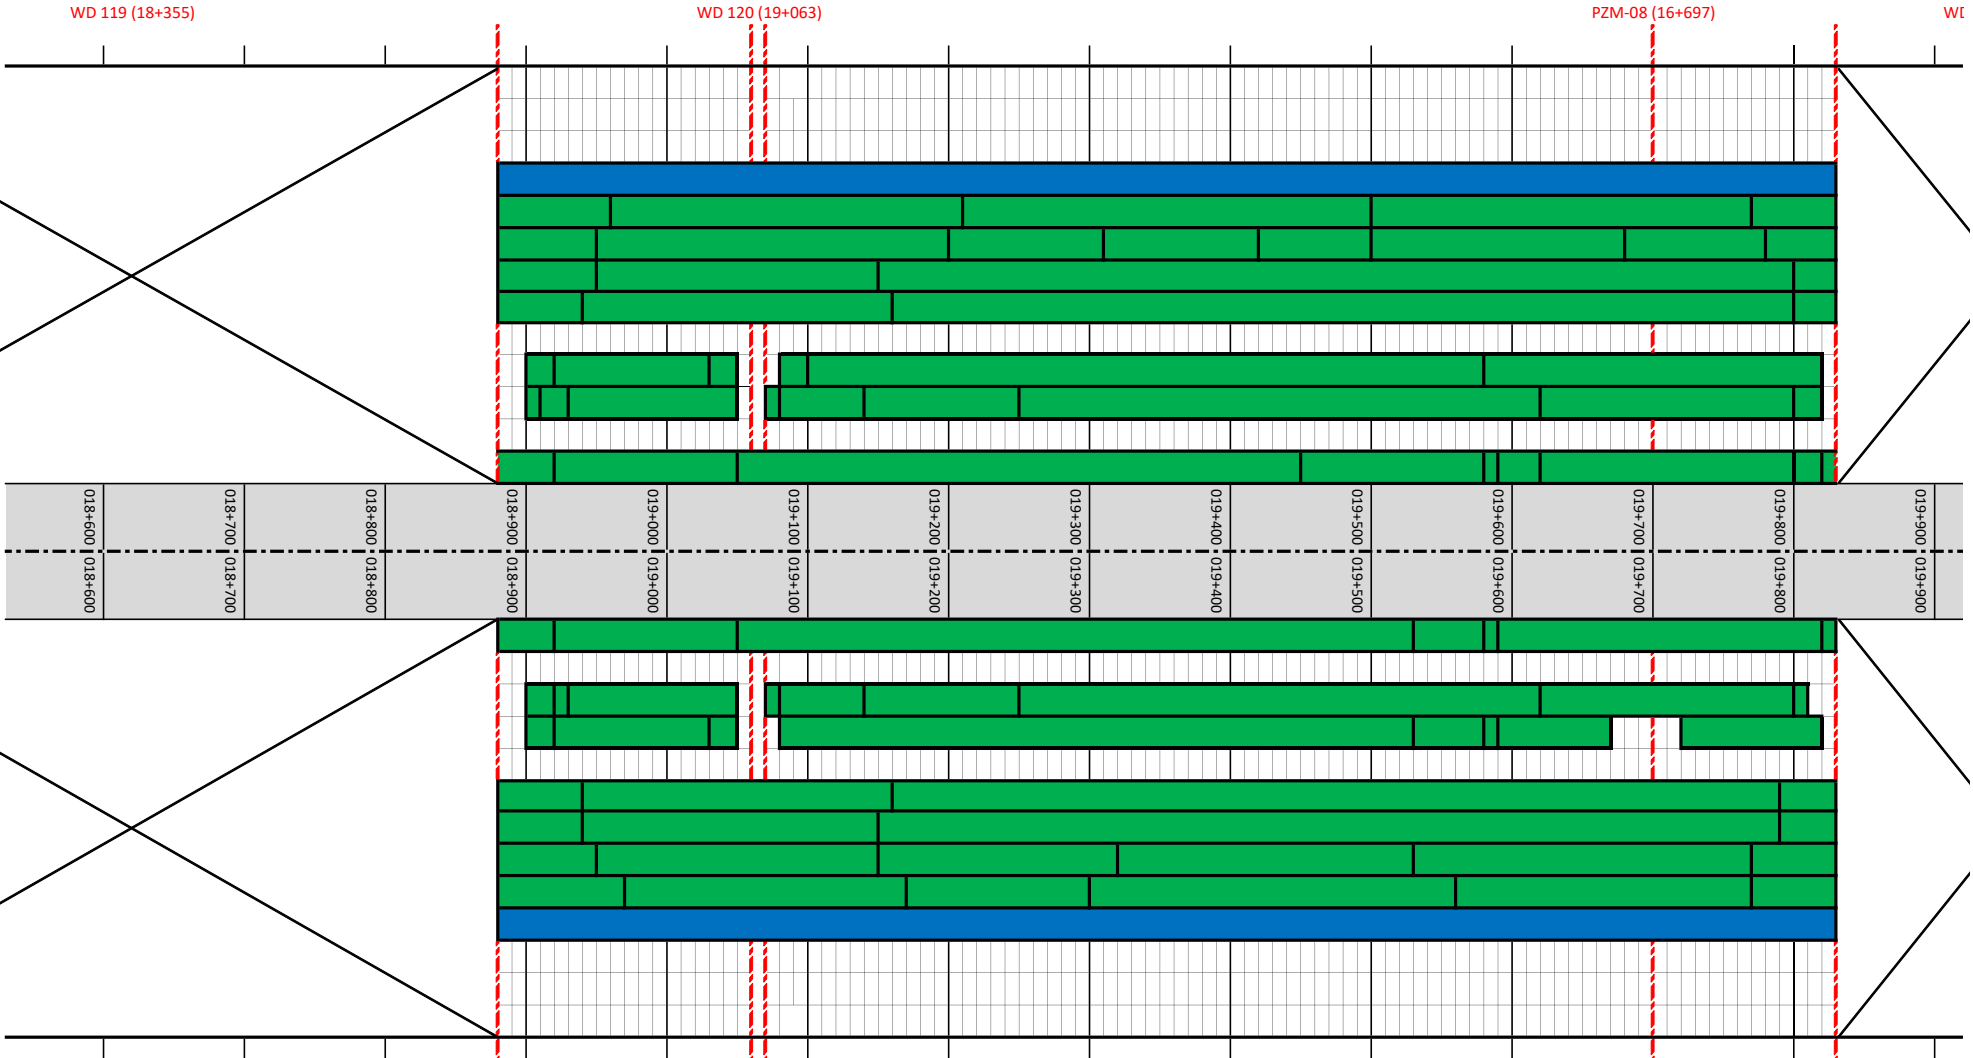

020+500
020+400
020+300
020+200
020+100
020+000

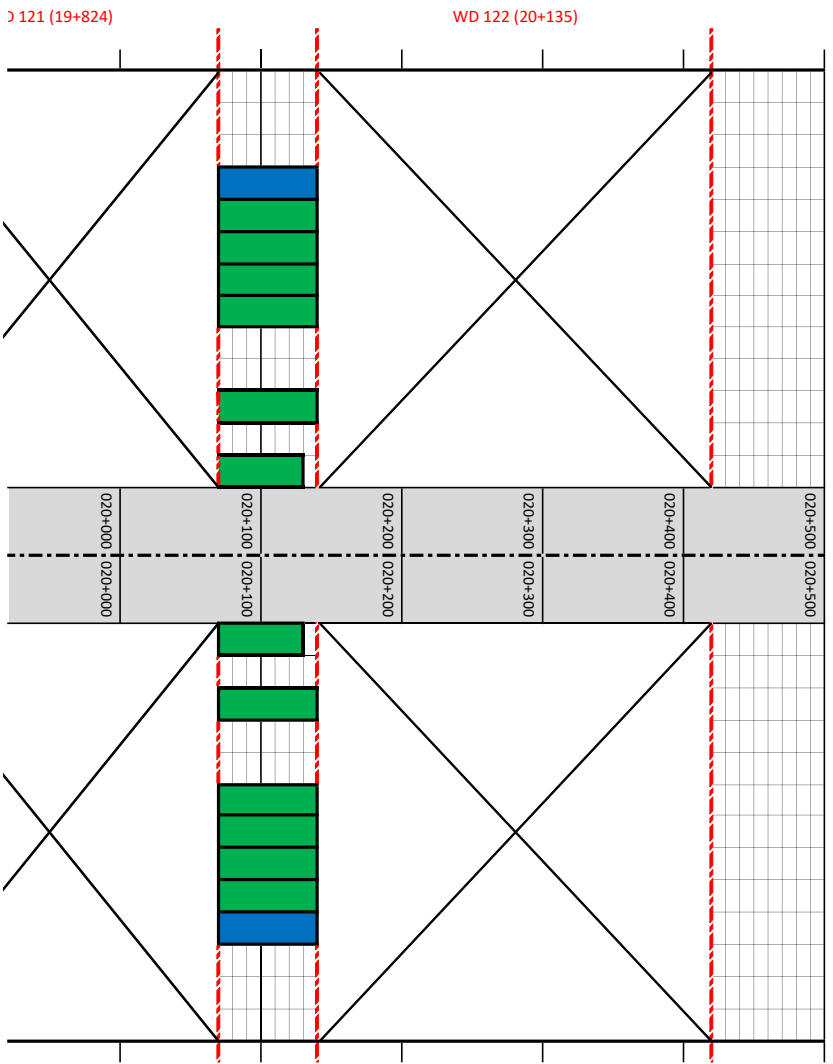

020+500	020+500
020+400	020+400
020+300	020+300
020+200	020+200
020+100	020+100
020+000	020+000