


Załącznik 6.3.1
Graficzny postęp robót drogowych

LEGENDA:

- ROBOTY WYKONANE W BIEŻĄCYM OKRESIE
- ROBOTY WYKONANE DO BIEŻĄCEGO OKRESU


005+000	005+100	005+200	005+300	005+400	005+500	005+600	005+700	005+800	005+900
---------	---------	---------	---------	---------	---------	---------	---------	---------	---------

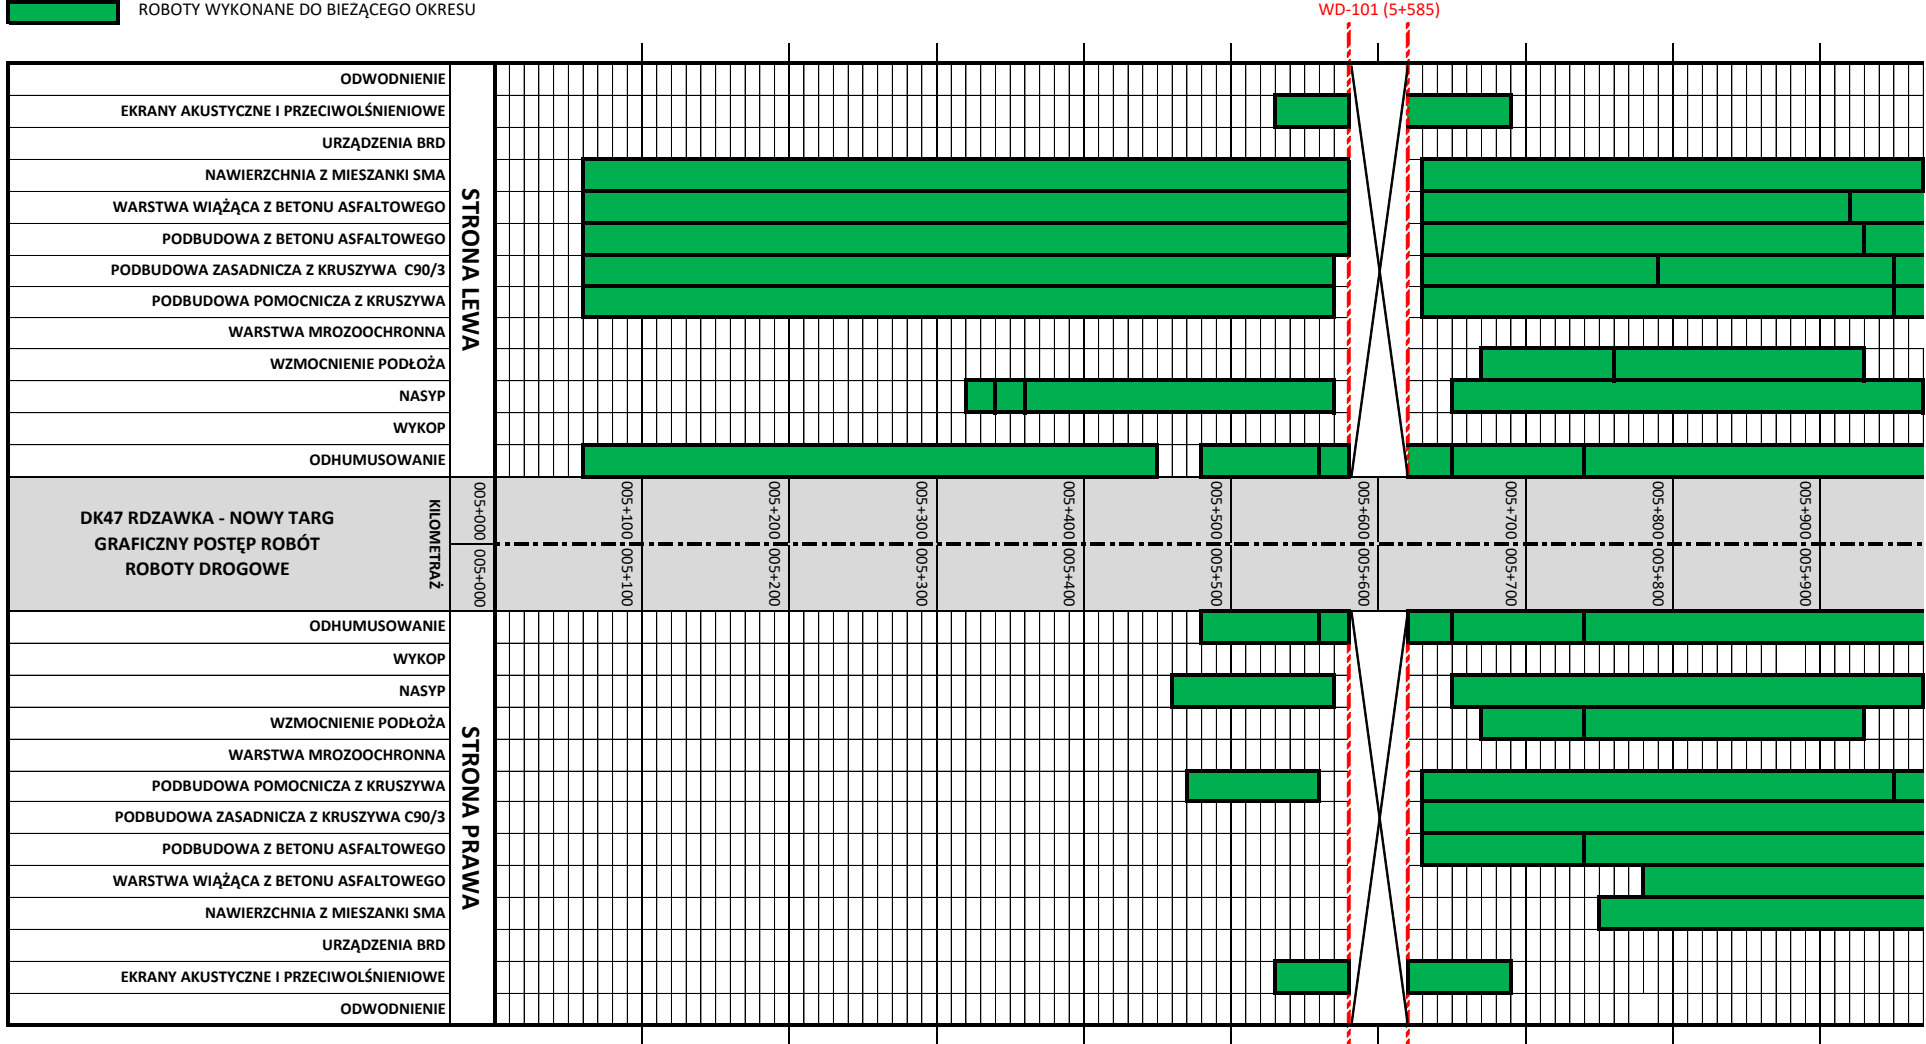

007+300
007+200
007+100
007+000
006+900
006+800
006+700
006+600
006+500
006+400
006+300
006+200
006+100
006+000


WD-101A (6+500)

WD-102 (7+078)

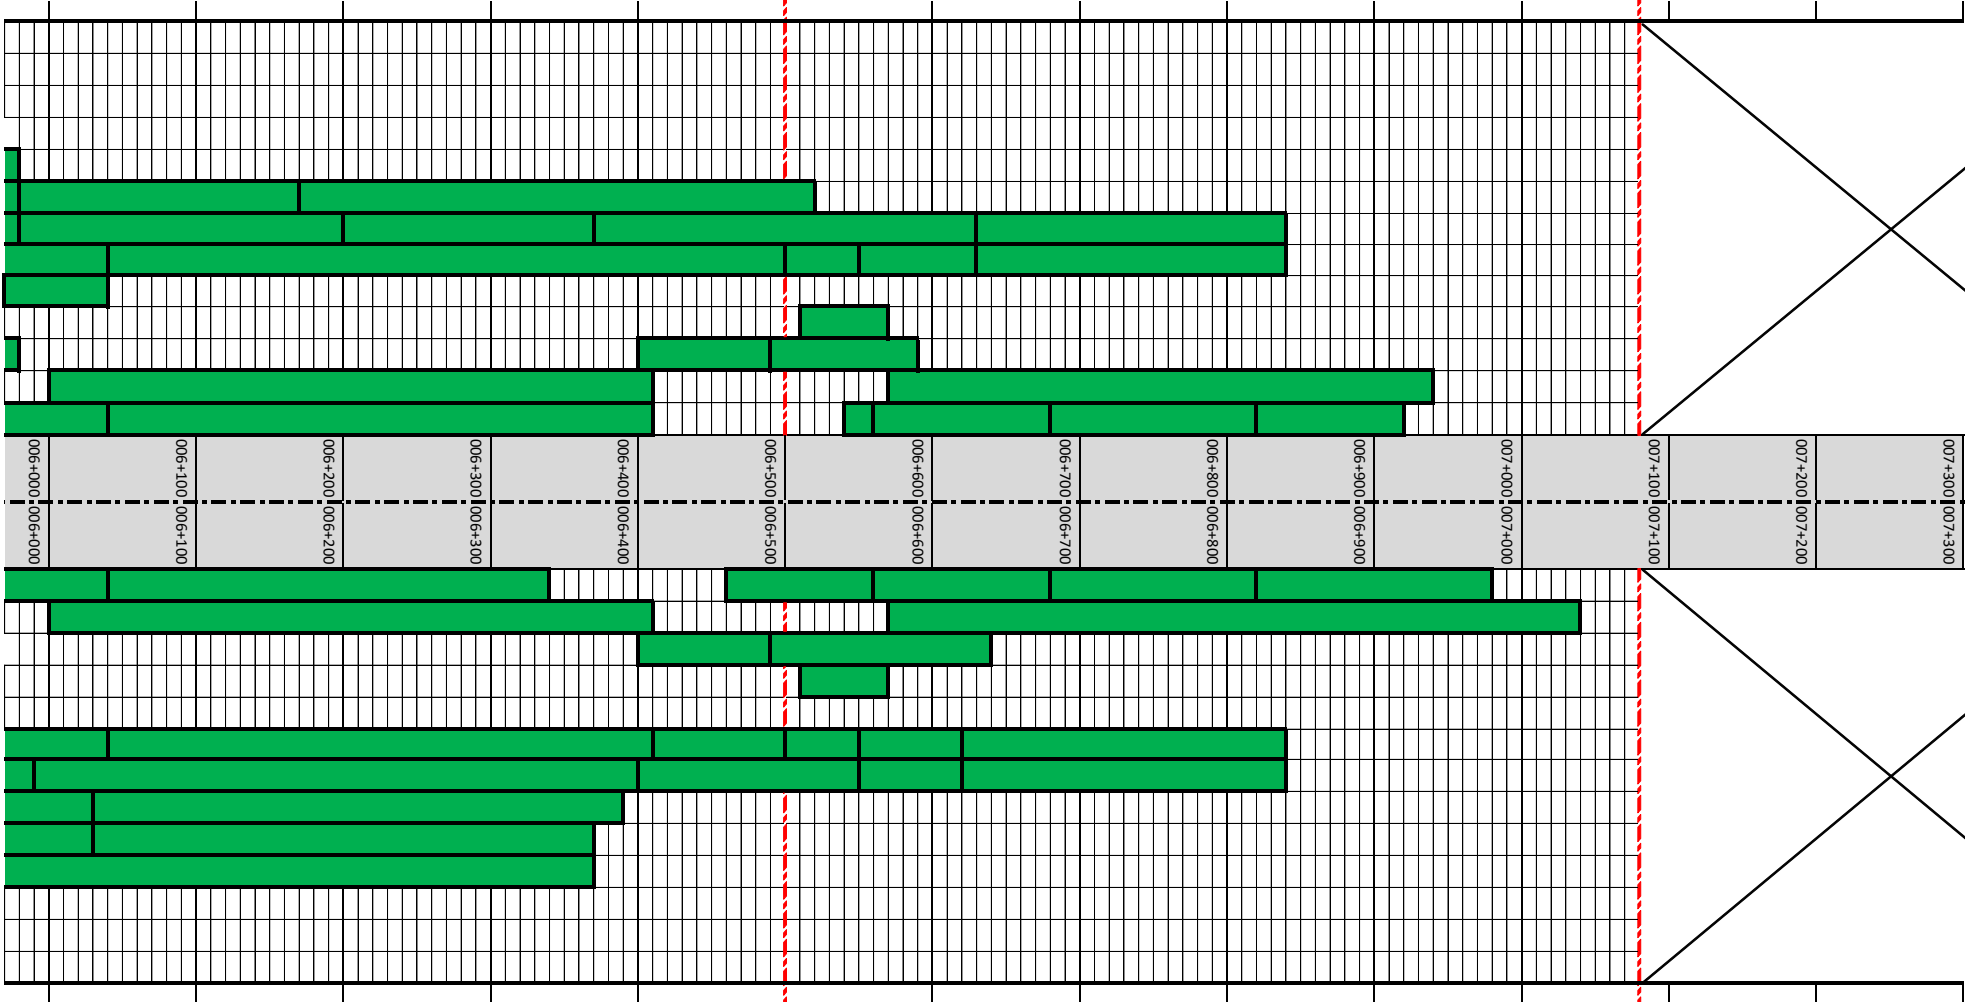


007+300	007+300
007+200	007+200
007+100	007+100
007+000	007+000
006+900	006+900
006+800	006+800
006+700	006+700
006+600	006+600
006+500	006+500
006+400	006+400
006+300	006+300
006+200	006+200
006+100	006+100
006+000	006+000

007+400	007+500	007+600	007+700	007+800	007+900	008+000	008+100	008+200	008+300	008+400	008+500	008+600
---------	---------	---------	---------	---------	---------	---------	---------	---------	---------	---------	---------	---------

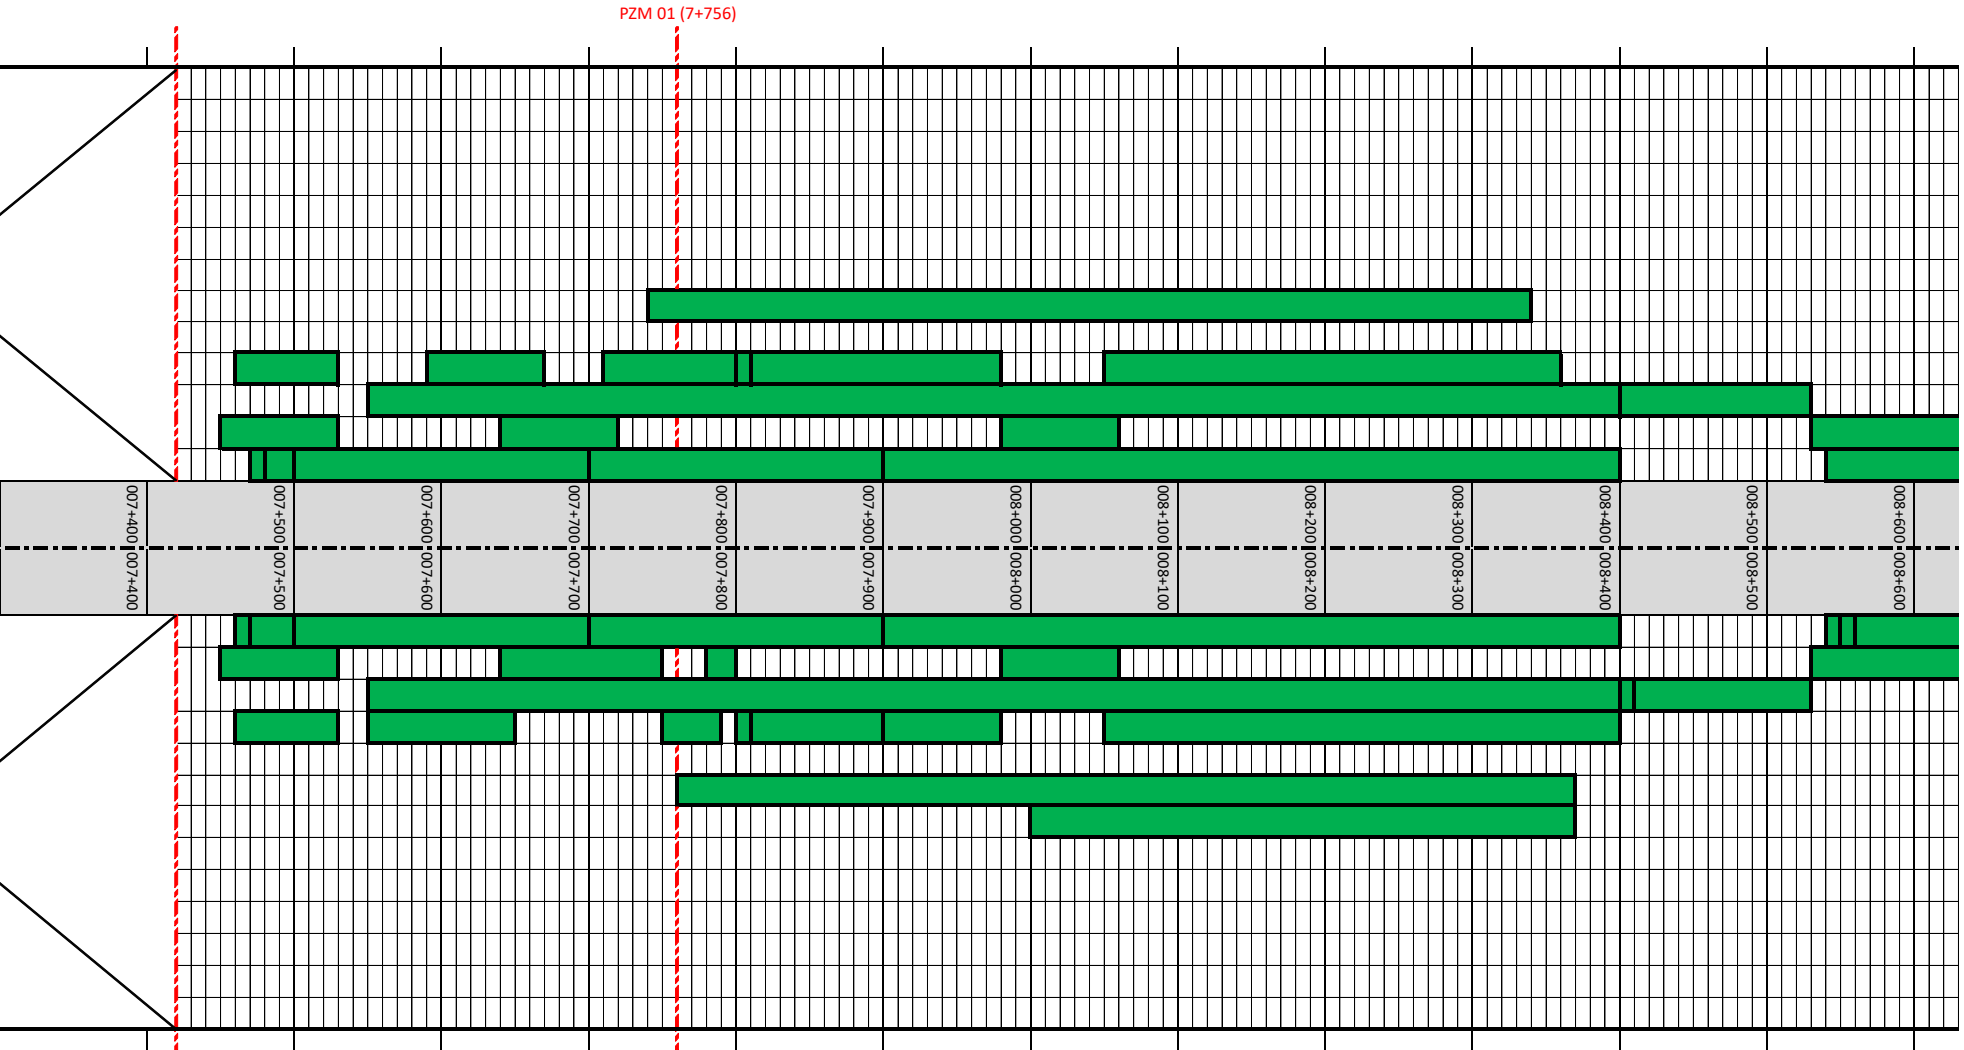


008+700	008+800	008+900	009+000	009+100	009+200	009+300	009+400	009+500	009+600	009+700	009+800	009+900
---------	---------	---------	---------	---------	---------	---------	---------	---------	---------	---------	---------	---------

WD 105 (9+299)

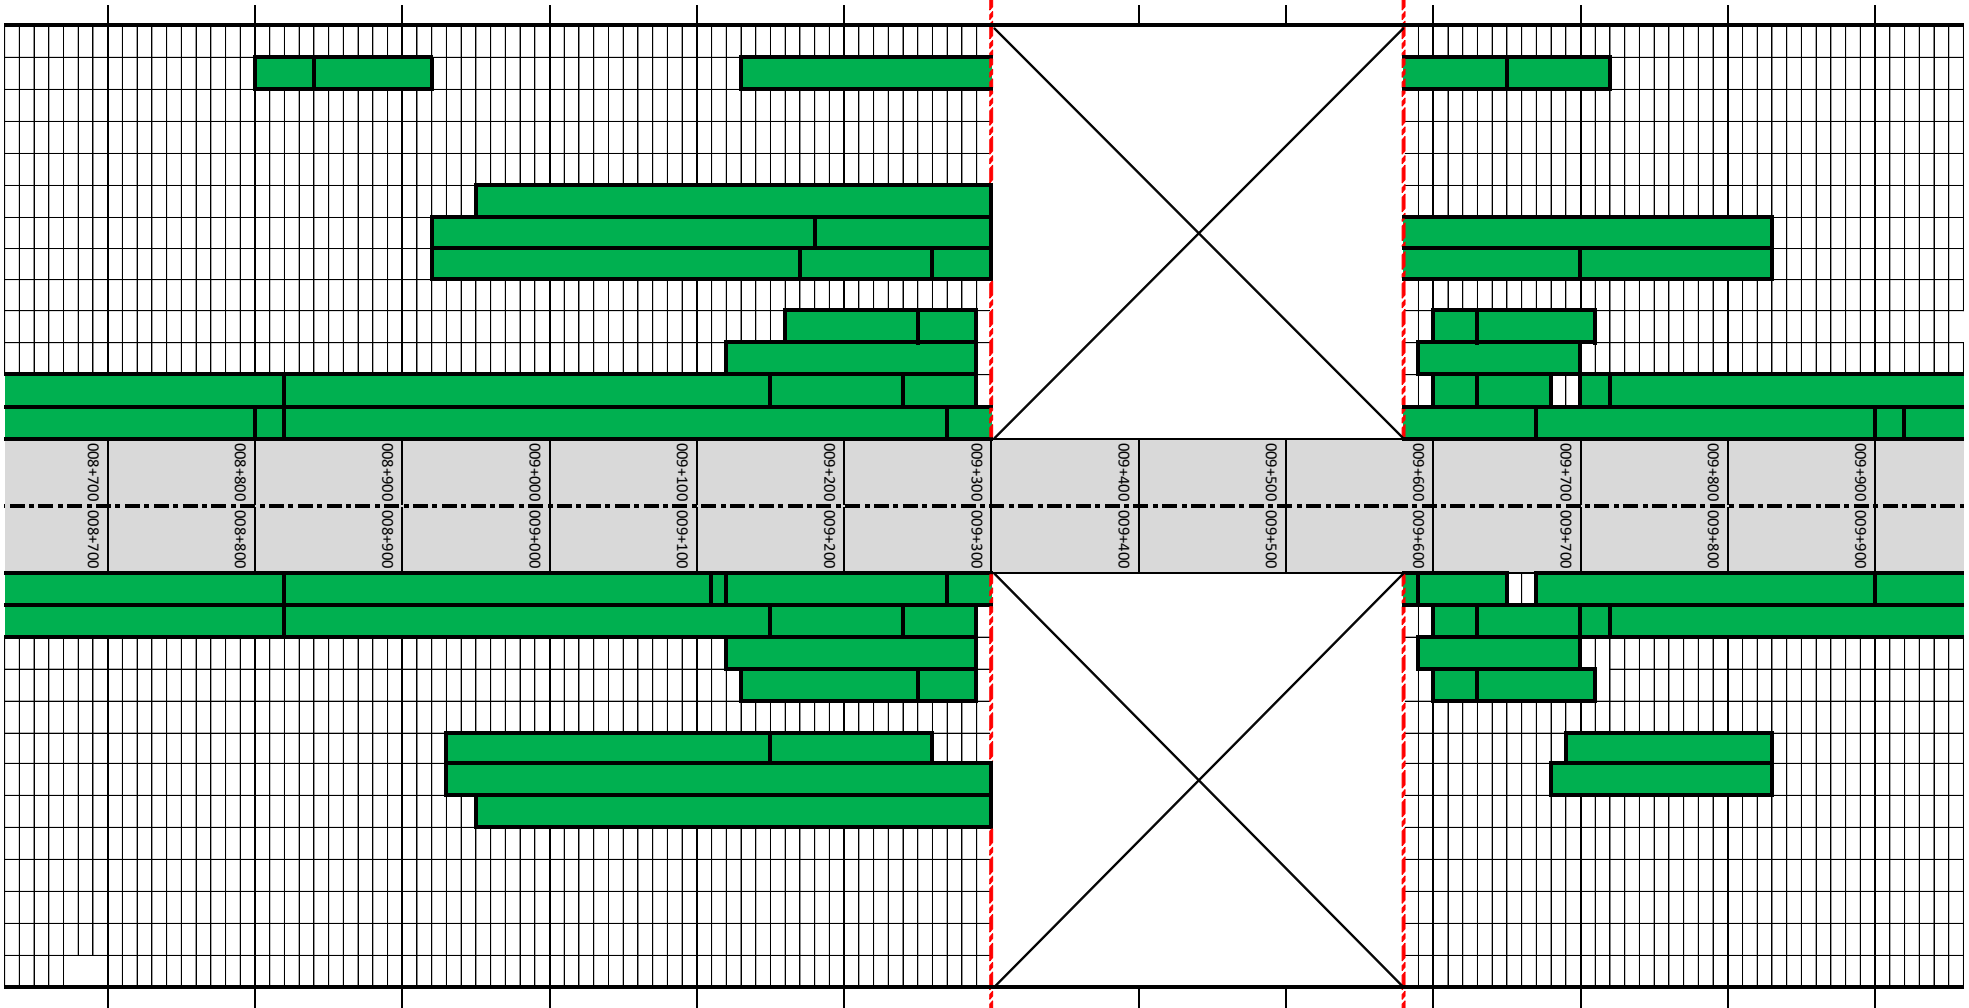


010+000
010+100
010+200
010+300
010+400
010+500
010+600
010+700
010+800
010+900
011+000
011+100
011+200
011+300

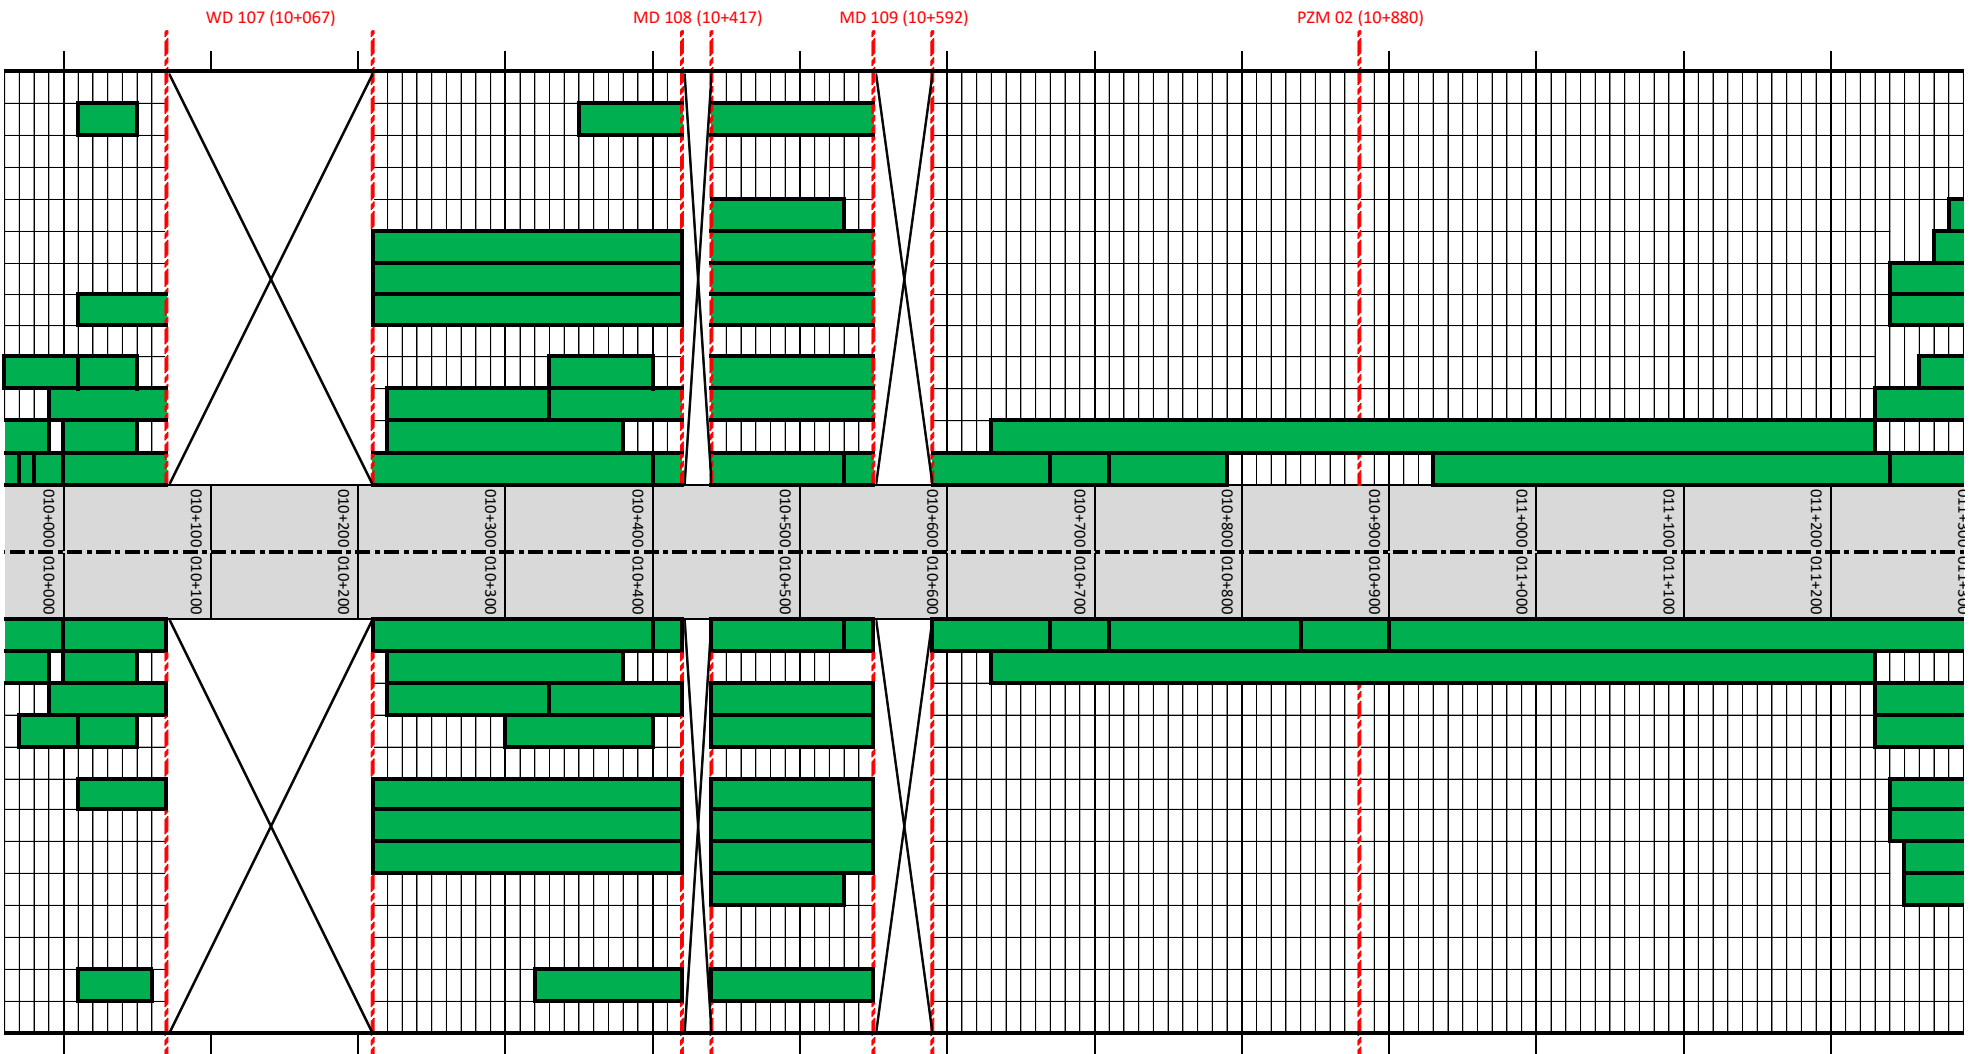


010+000	010+000
010+100	010+100
010+200	010+200
010+300	010+300
010+400	010+400
010+500	010+500
010+600	010+600
010+700	010+700
010+800	010+800
010+900	010+900
011+000	011+000
011+100	011+100
011+200	011+200
011+300	011+300

012+600
012+500
012+400
012+300
012+200
012+100
012+000
011+900
011+800
011+700
011+600
011+500
011+400
011+300

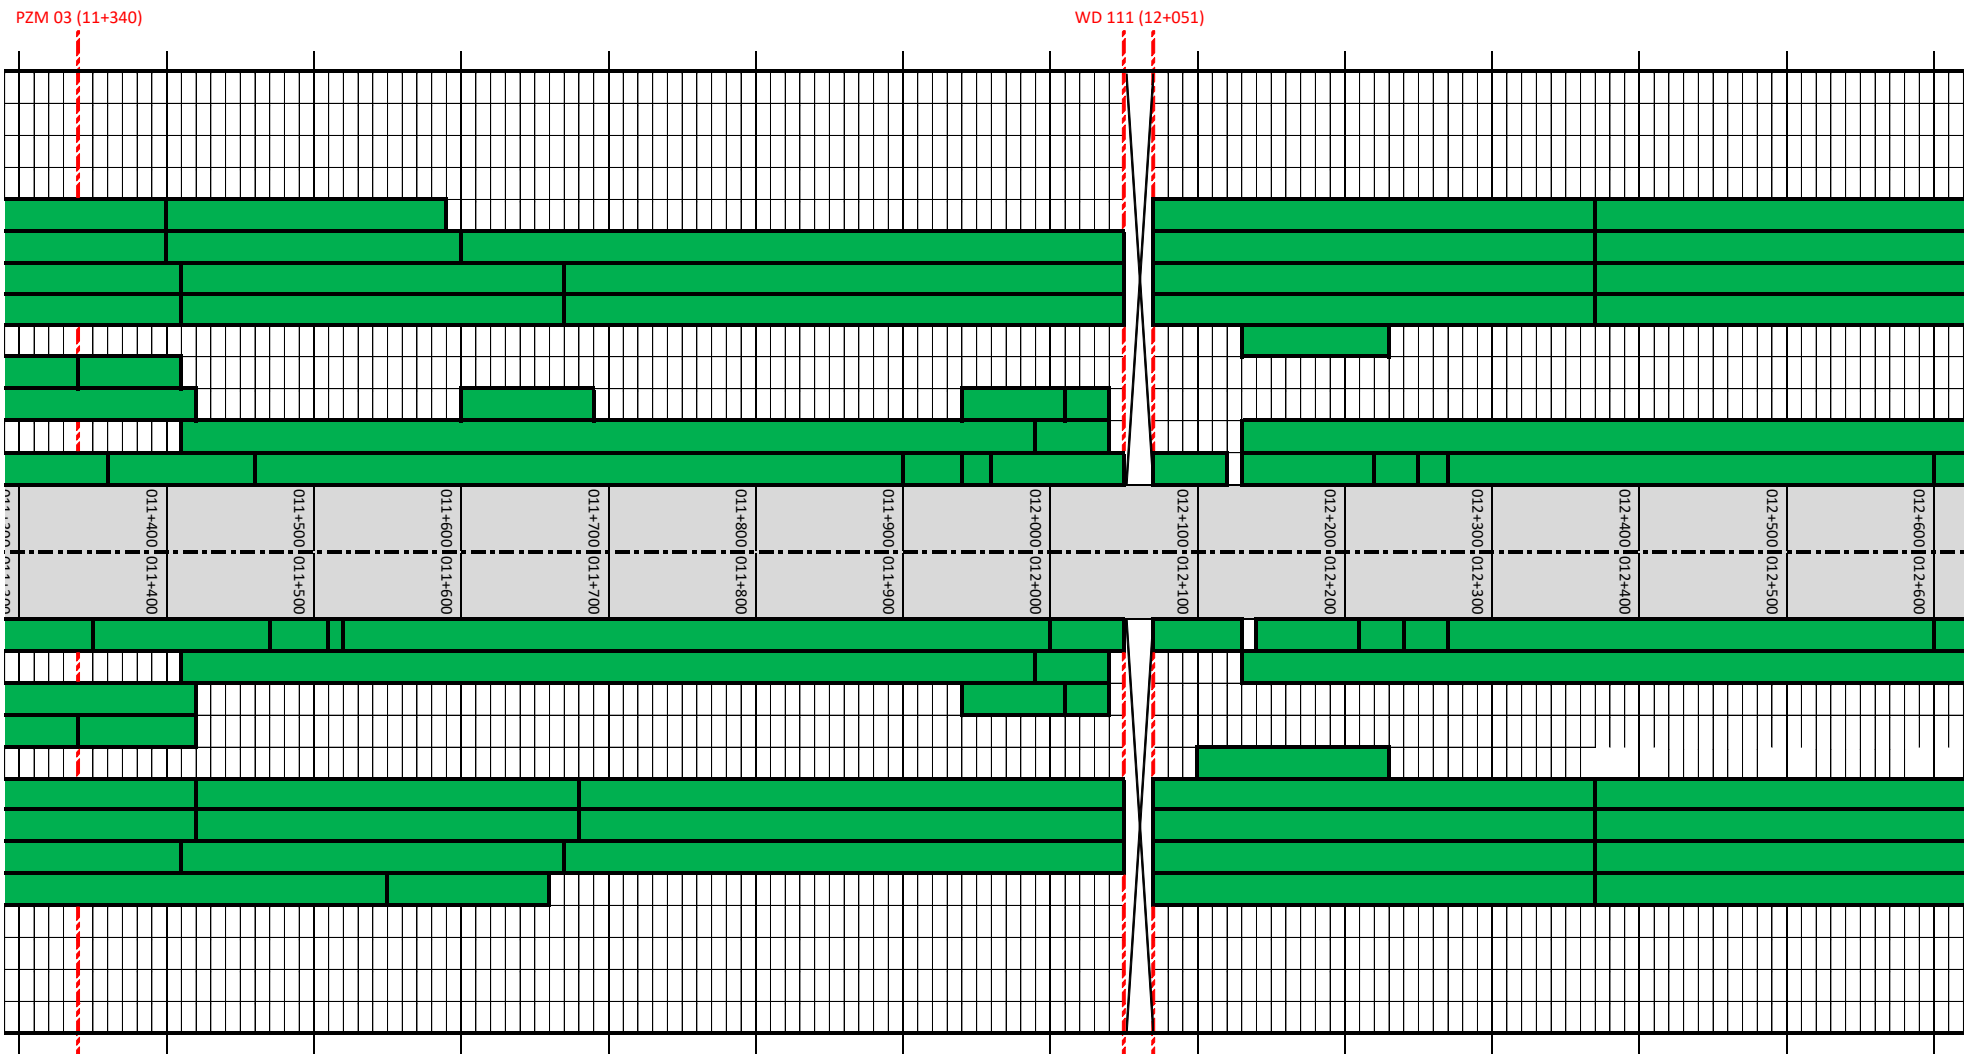


013+900
013+800
013+700
013+600
013+500
013+400
013+300
013+200
013+100
013+000
012+900
012+800
012+700


WD 112 (12+939)

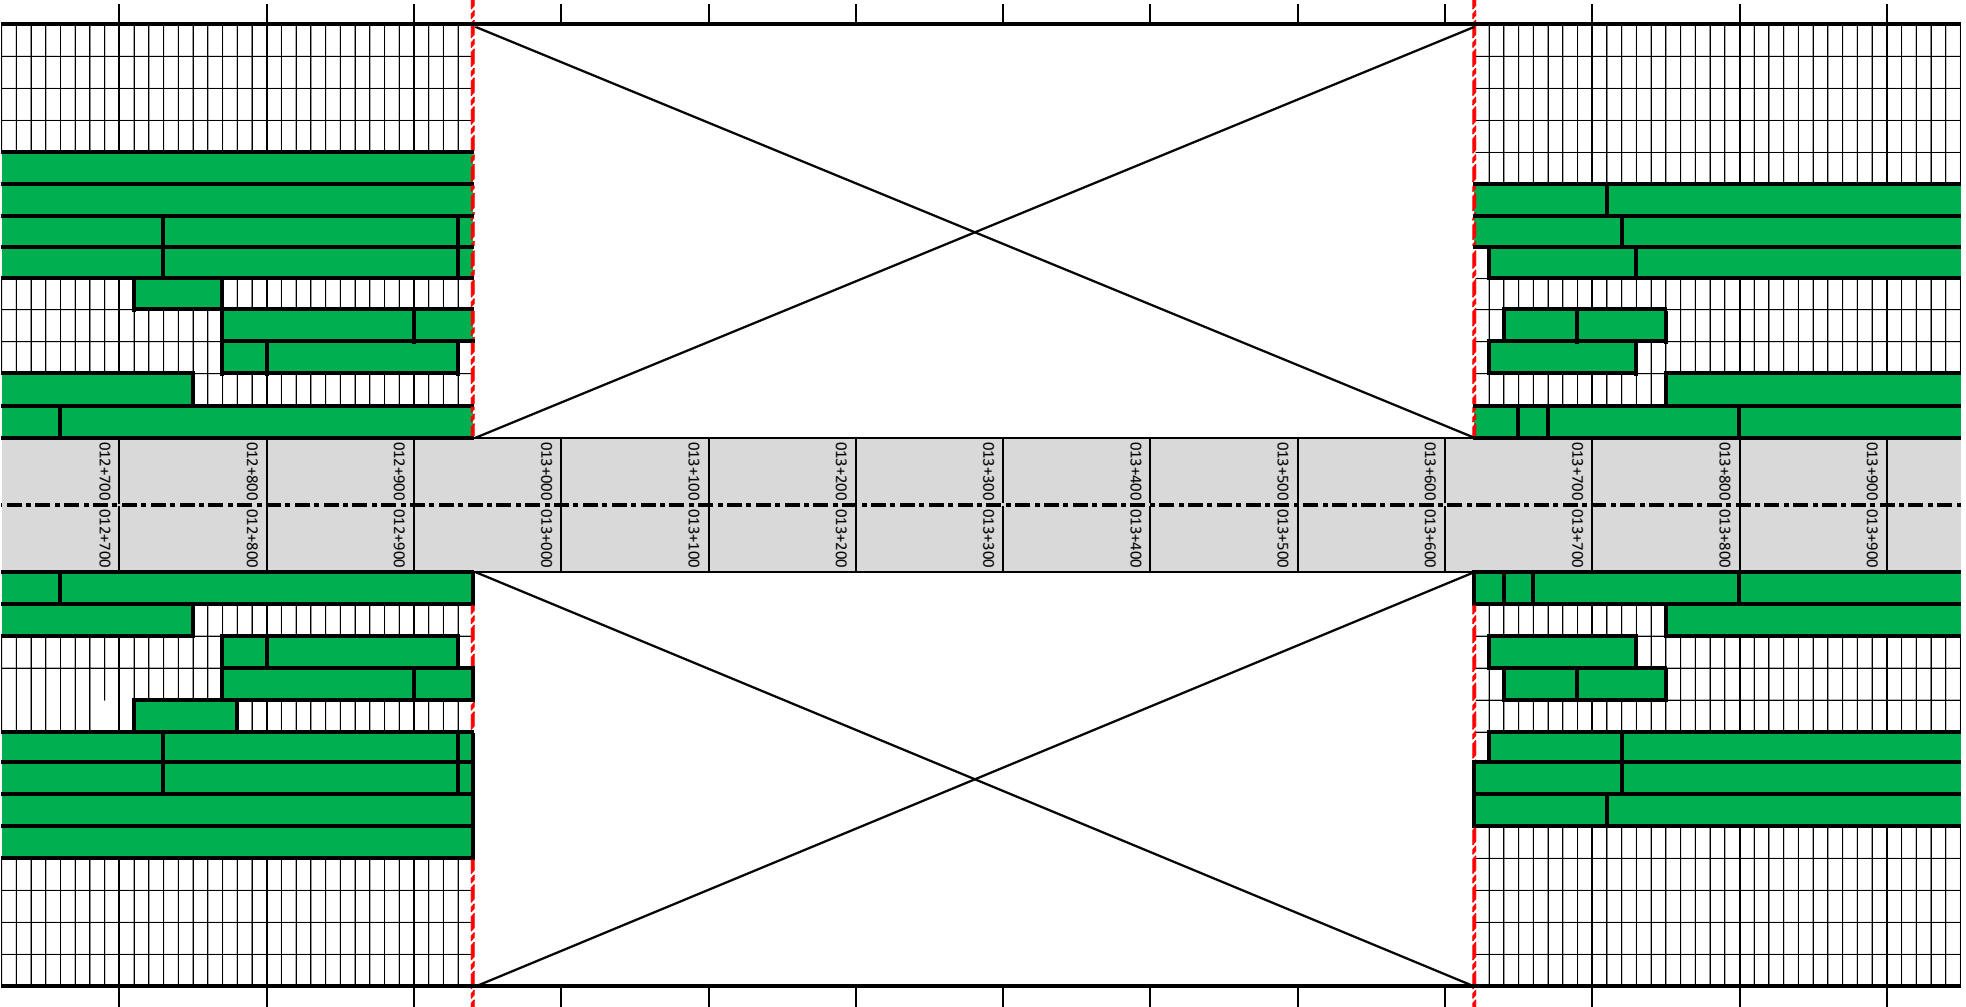


014+000
014+100
014+200
014+300
014+400
014+500
014+600
014+700
014+800
014+900
015+000
015+100
015+200

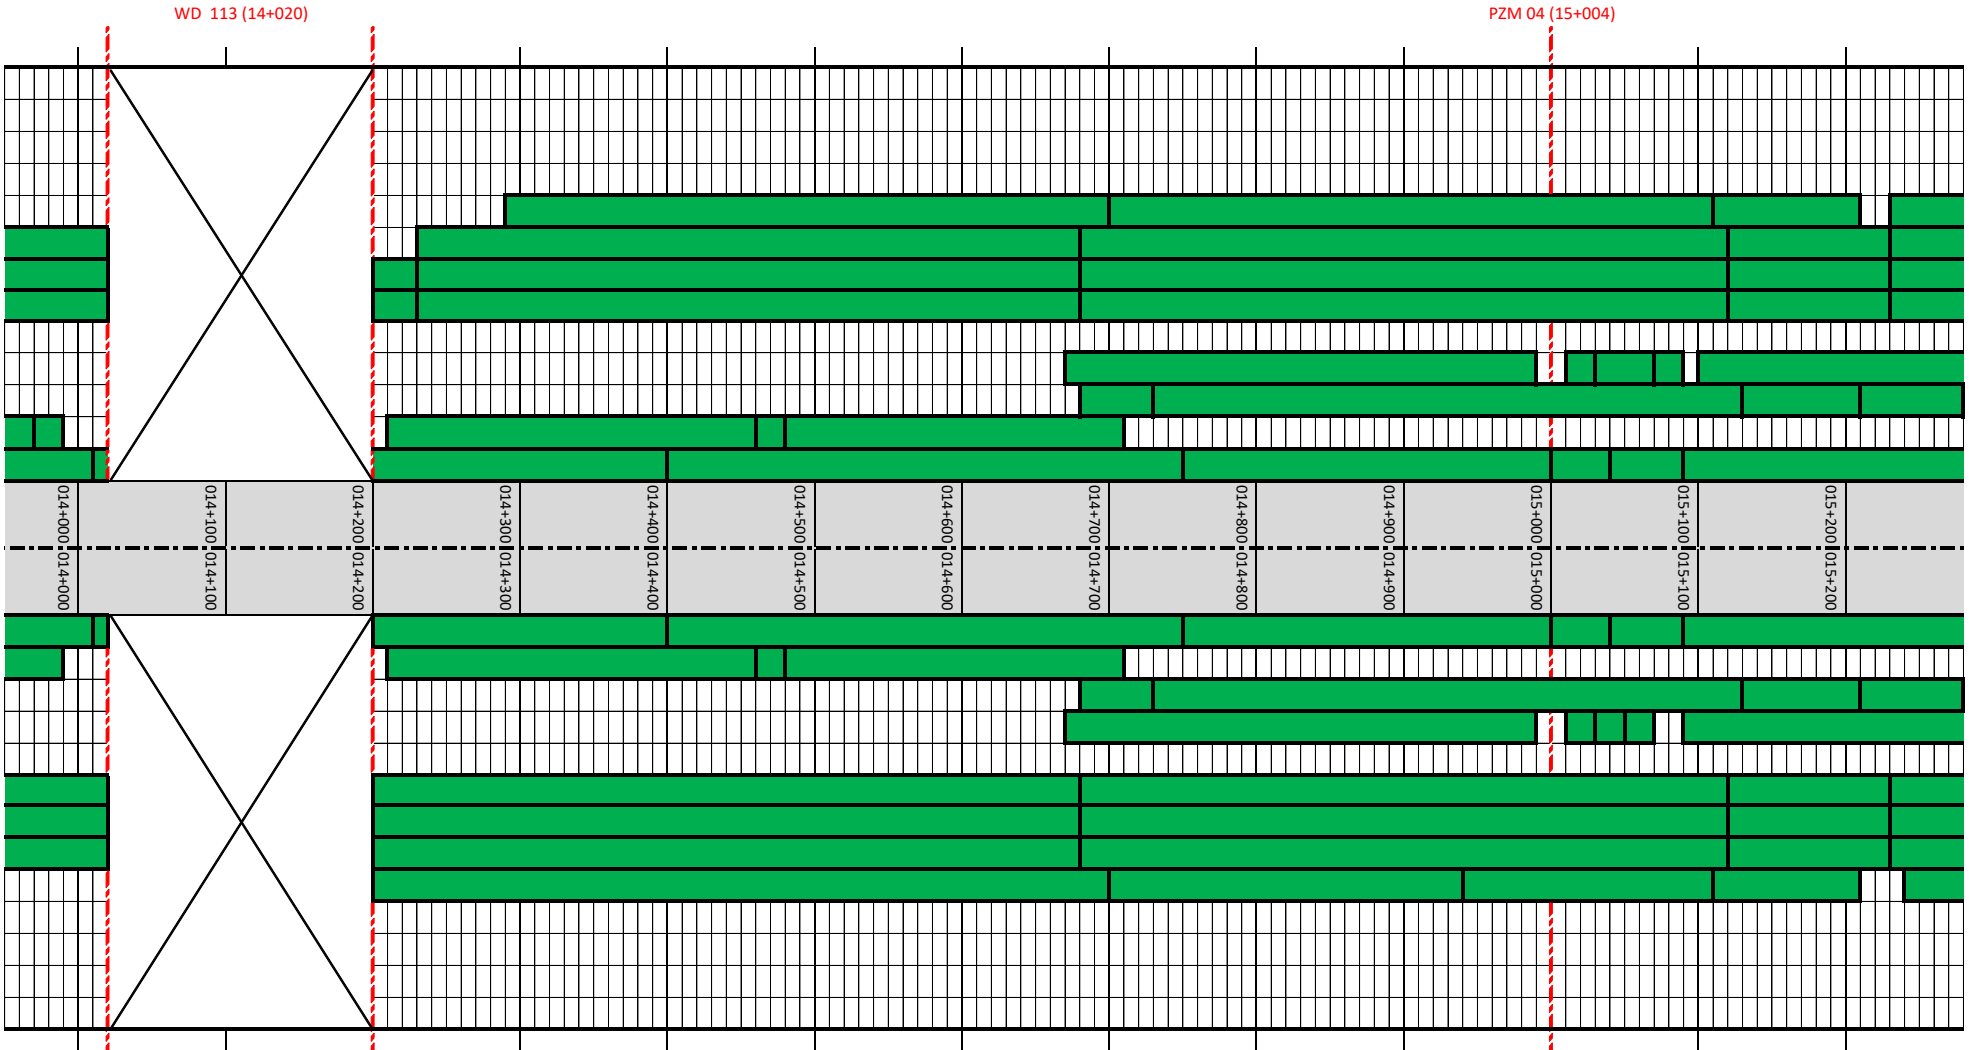


015+300	015+400	015+500	015+600	015+700	015+800	015+900	016+000	016+100	016+200	016+300	016+400	016+500	016+600
---------	---------	---------	---------	---------	---------	---------	---------	---------	---------	---------	---------	---------	---------

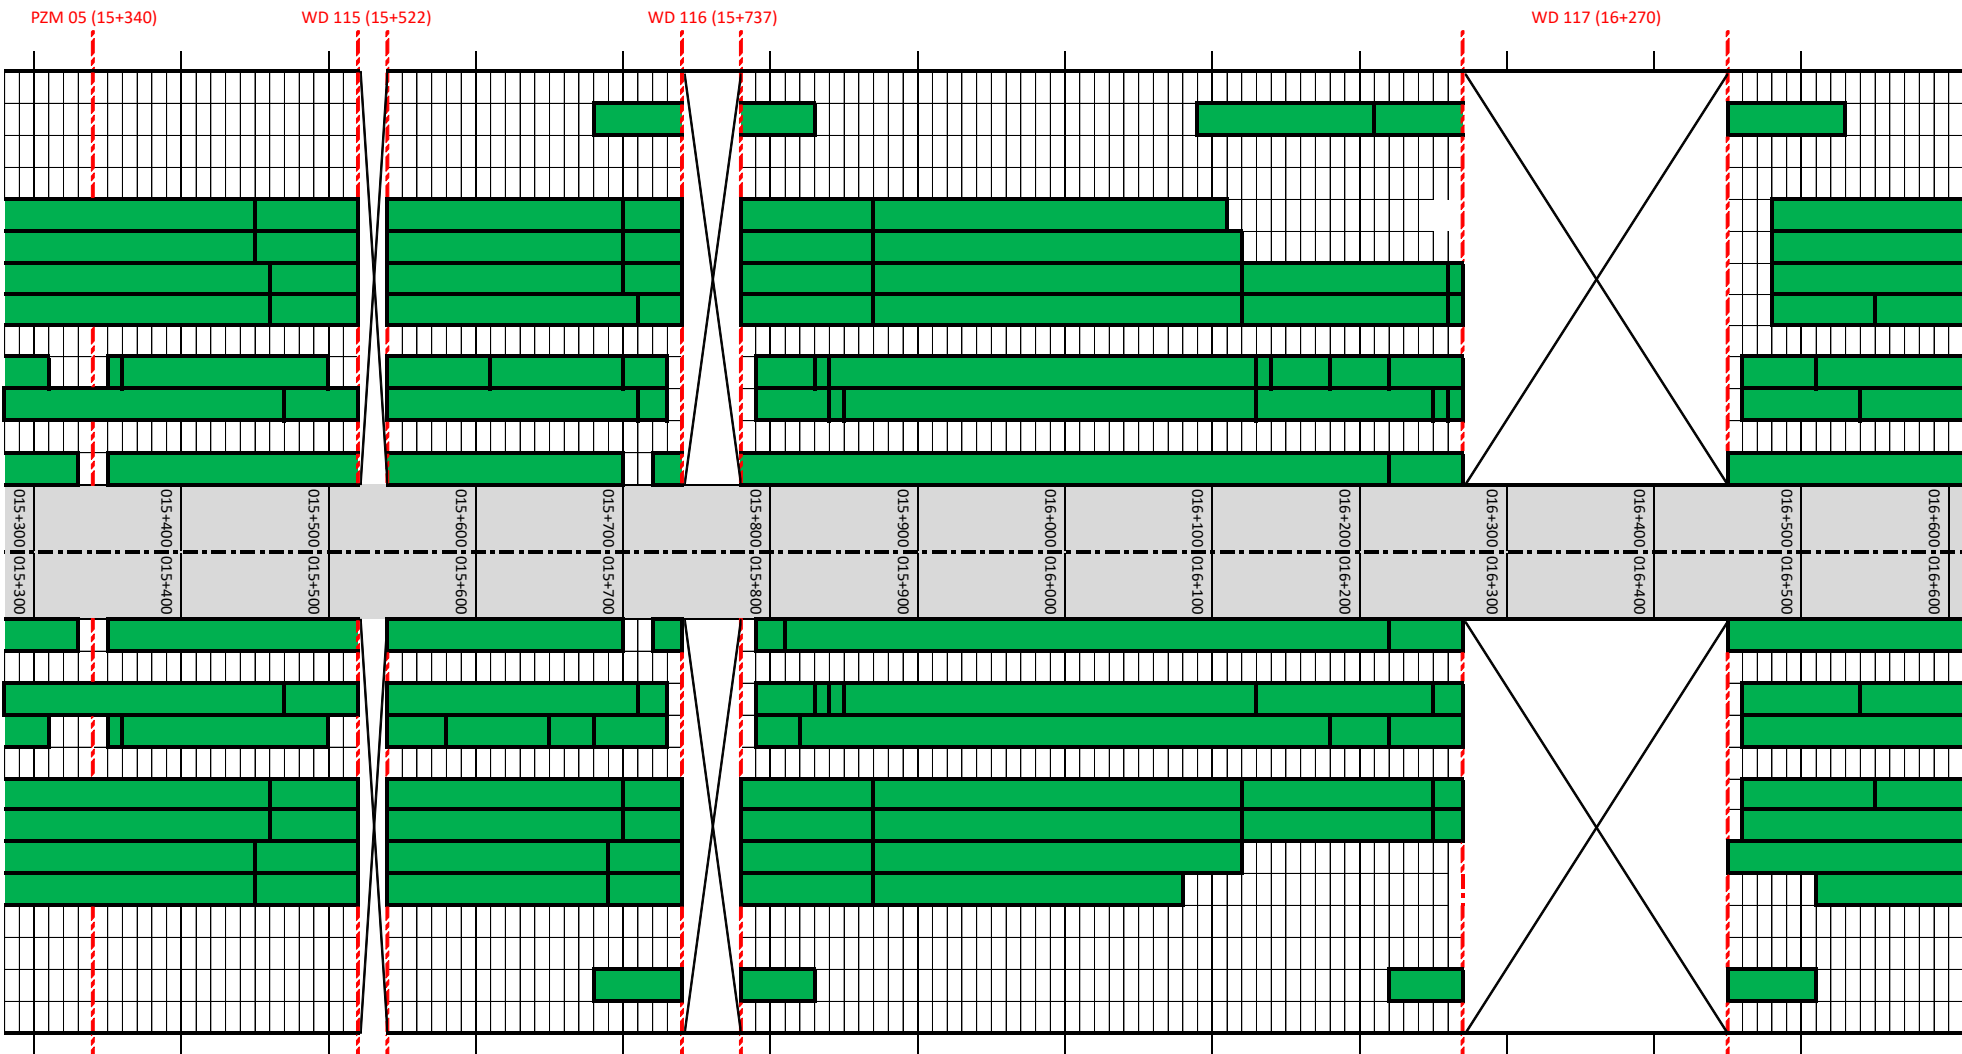

017+900
017+800
017+700
017+600
017+500
017+400
017+300
017+200
017+100
016+900
016+800
016+700

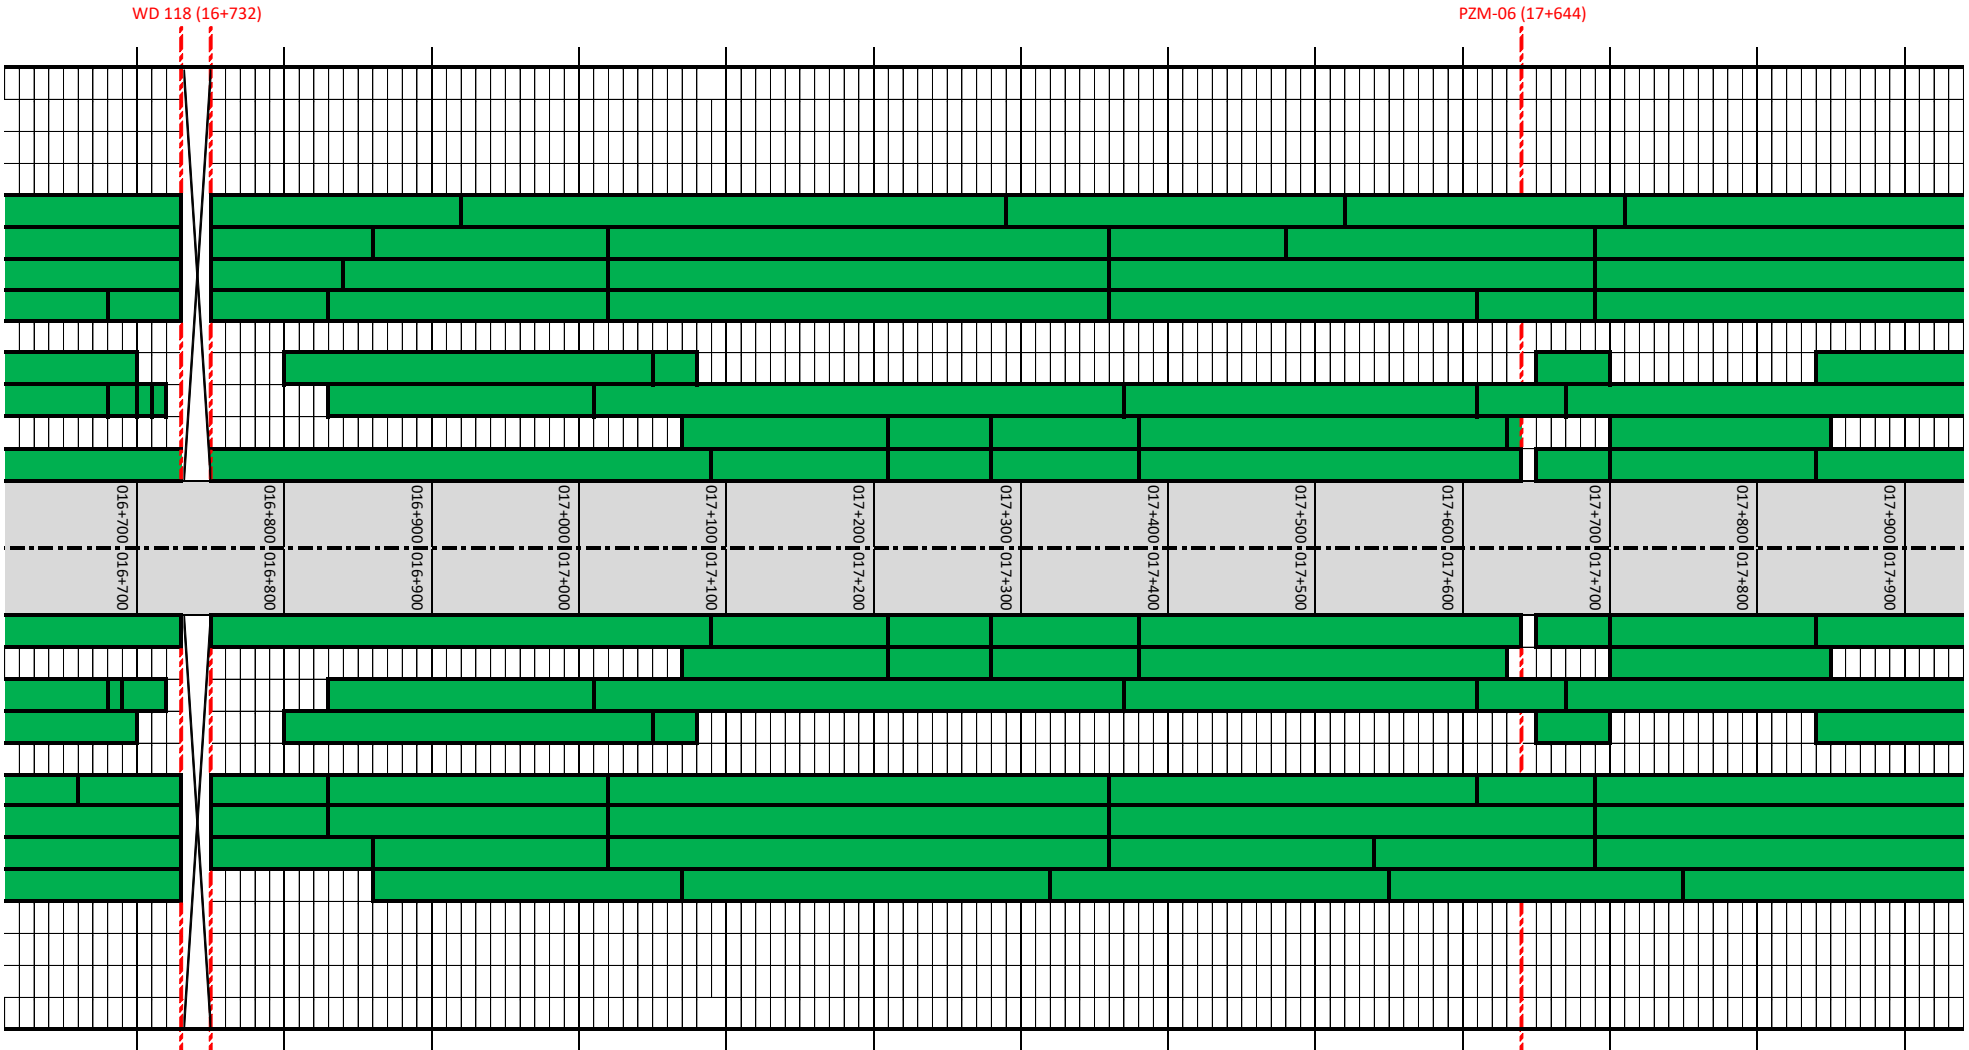

018+000	018+100	018+200	018+300	018+400	018+500	018+600	018+700	018+800	018+900	019+000	019+100	019+200
---------	---------	---------	---------	---------	---------	---------	---------	---------	---------	---------	---------	---------

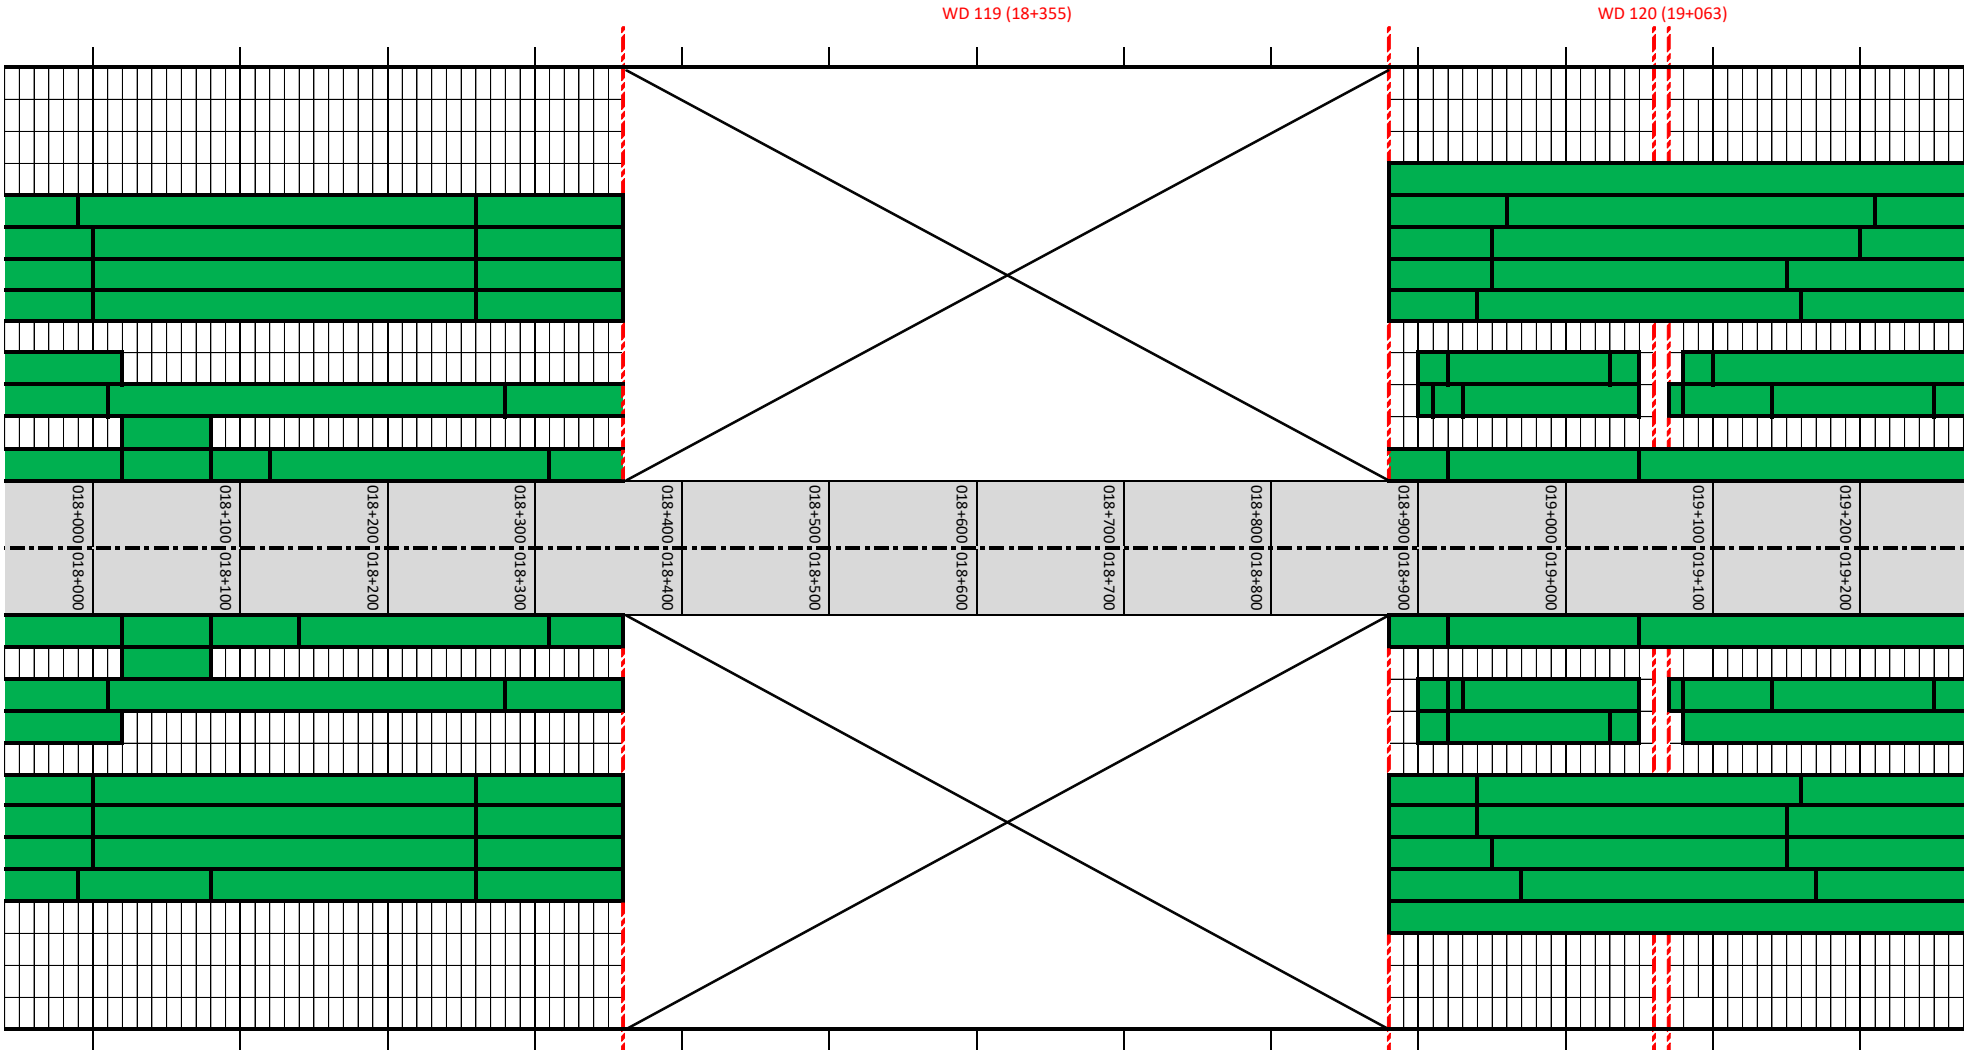

020+500
020+400
020+300
020+200
020+100
020+000
019+900
019+800
019+700
019+600
019+500
019+400
019+300

