


**MIEJSCE ROBÓT
OZNAKOWANIE**
Skala 1:500
ETAP 2
WARIANT III

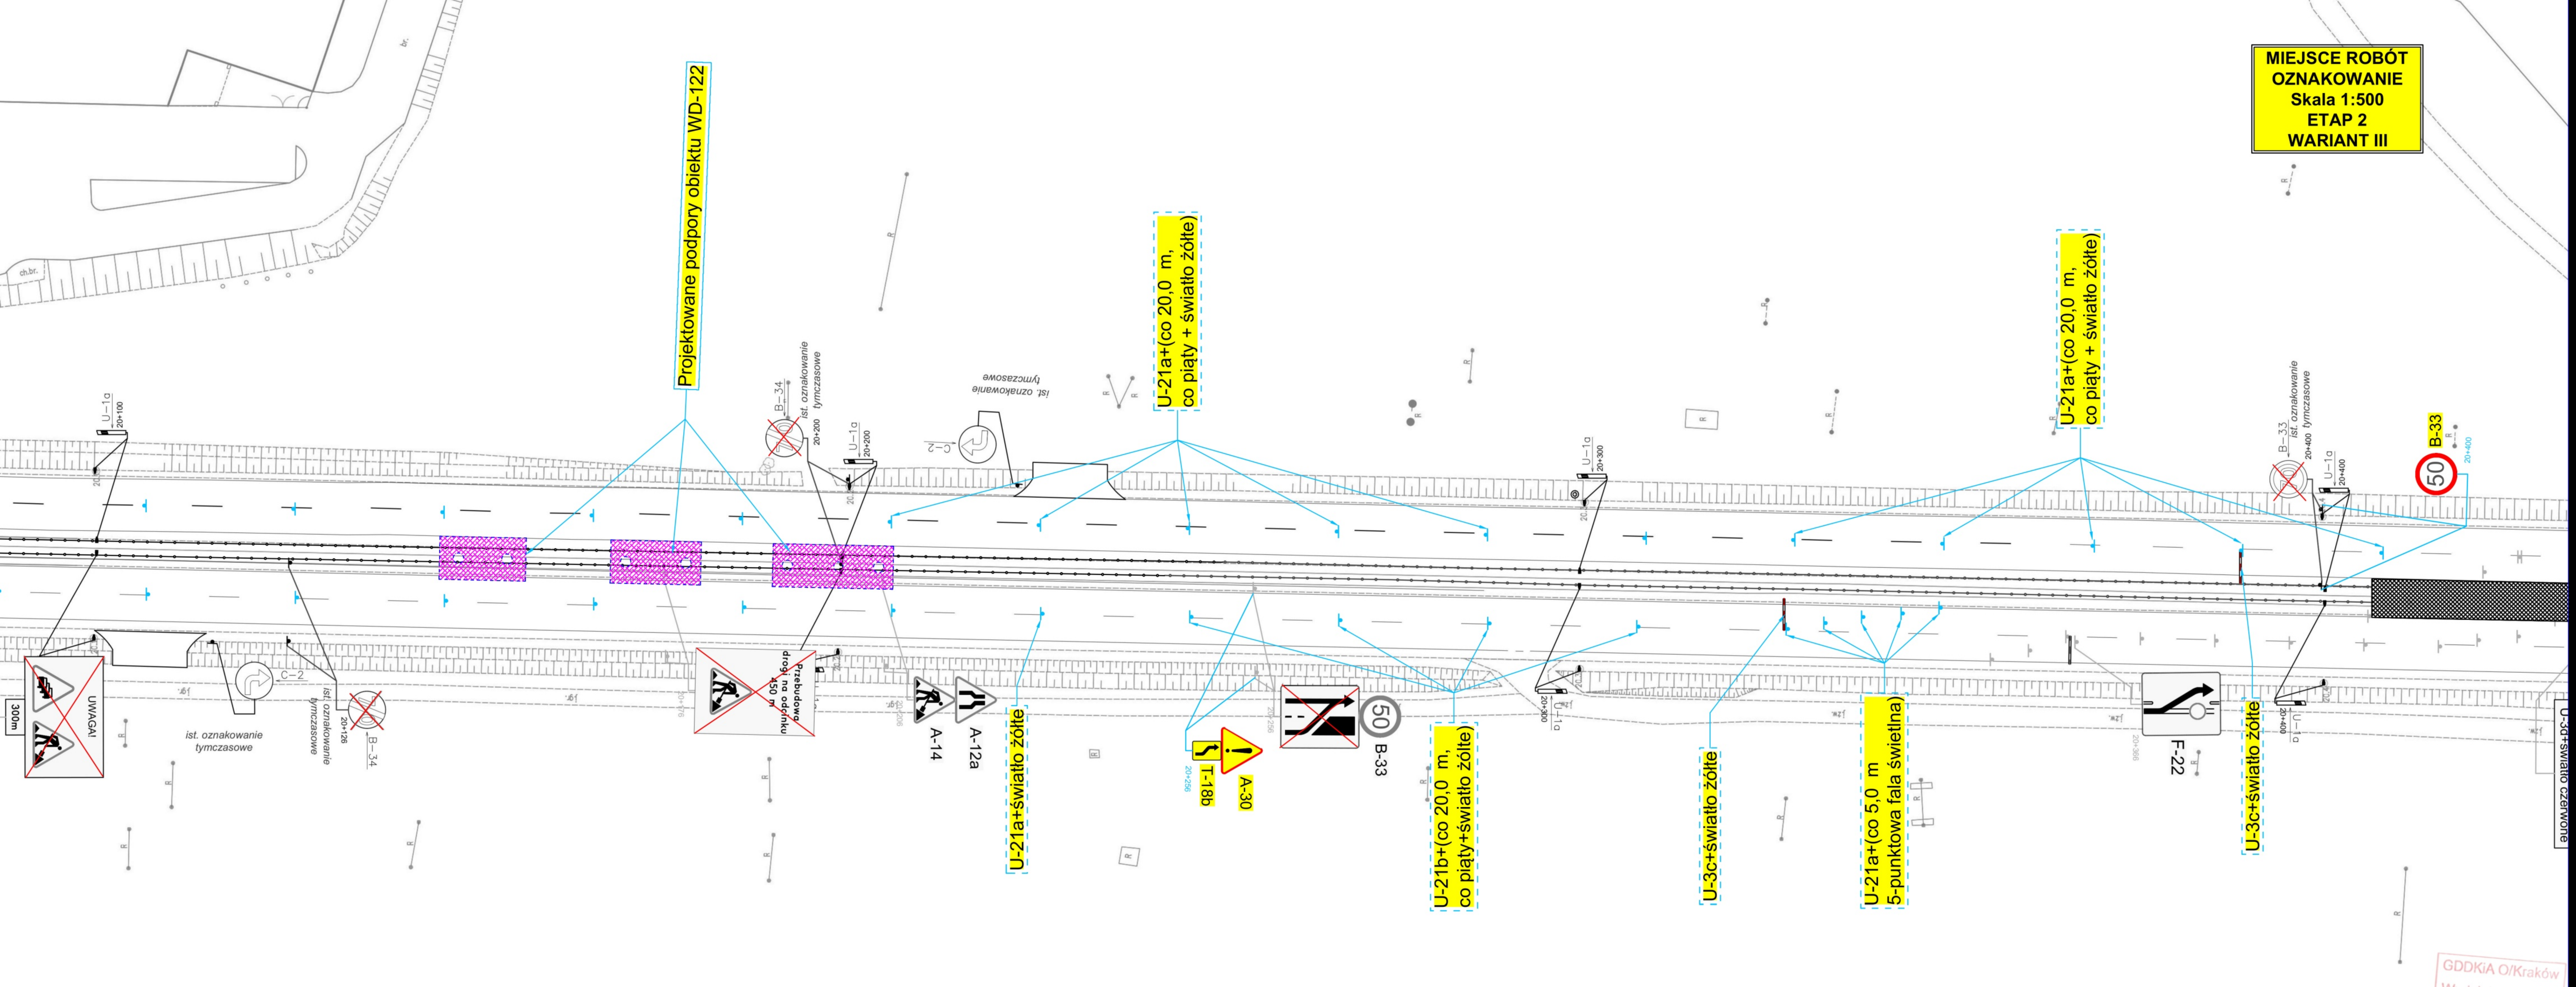

Projektowane podpory obiektu WD-122

U-21a+(co 20,0 m,
co pięty + światło żółte)

U-21a+(co 20,0 m,
co pięty + światło żółte)

U-21b+(co 20,0 m,
co pięty+światło żółte)

U-3c+światło żółte

U-21a+(co 5,0 m
5-punktowa fala świetlna)

U-3c+światło żółte

50 B-33